


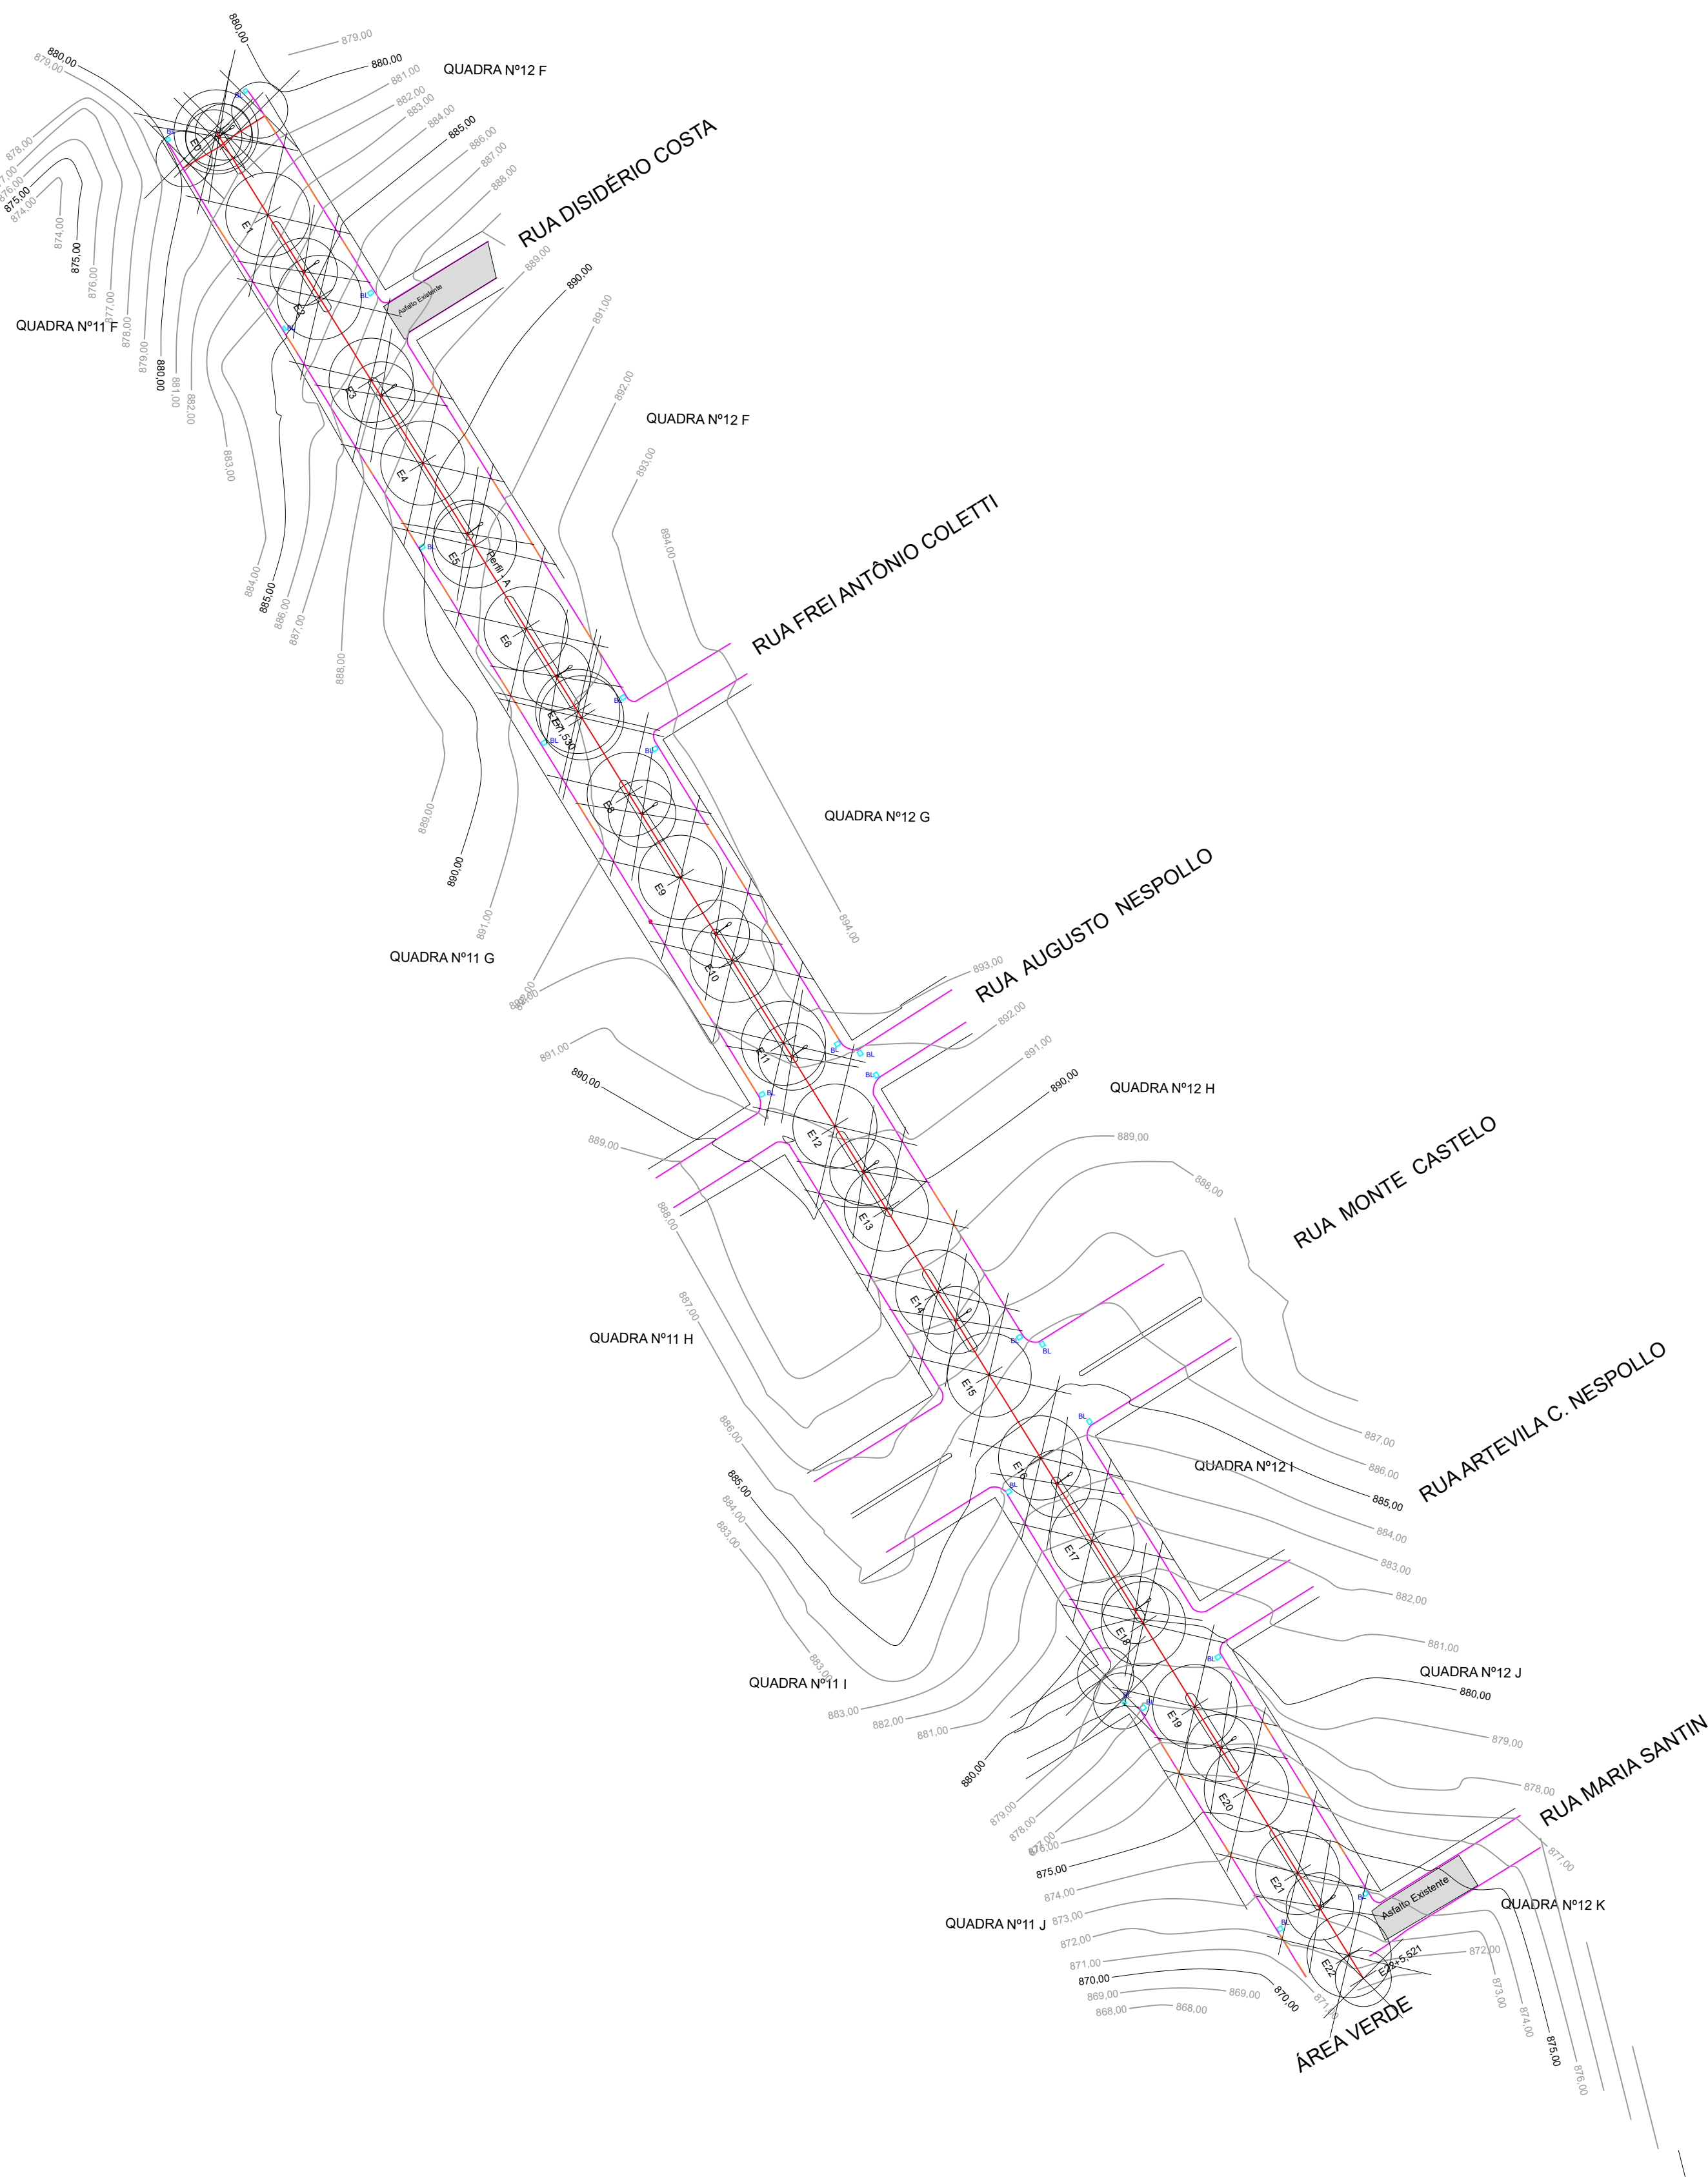

		MUNICÍPIO DE SÃO LOURENÇO DO OESTE PREFEITURA MUNICIPAL DE SÃO LOURENÇO DO OESTE RUA DUQUE DE CAXIAS, Nº 789 , CENTRO - CEP 89990-000 / FONE 49 33448500 SÃO LOURENÇO DO OESTE - SC	
PROJETO PAVIMENTAÇÃO			
proprietário Agustinho Assis Menegatti Prefeito Municipal		responsável técnico Alana Barbieri Engenharia Civil CREA/SC 189.626-1	
denominação da obra PAVIMENTAÇÃO RUA ADERBAL RAMOS DA SILVA		escala indicada desenho Alana data Abril/2026	
endereço obra Rua Aderbal Ramos da Silva - Trecho entre Rua Aquilino Trento e Rua Motorista V. Cavinatto São Lourenço do Oeste / SC	áreas do projeto Área de intervenção: 12.484,36 m²	descrição prancha - Levantamento Topográfico	prancha 02 de 06
SECRETARIA MUNICIPAL DE RELAÇÕES INSTITUCIONAIS			