


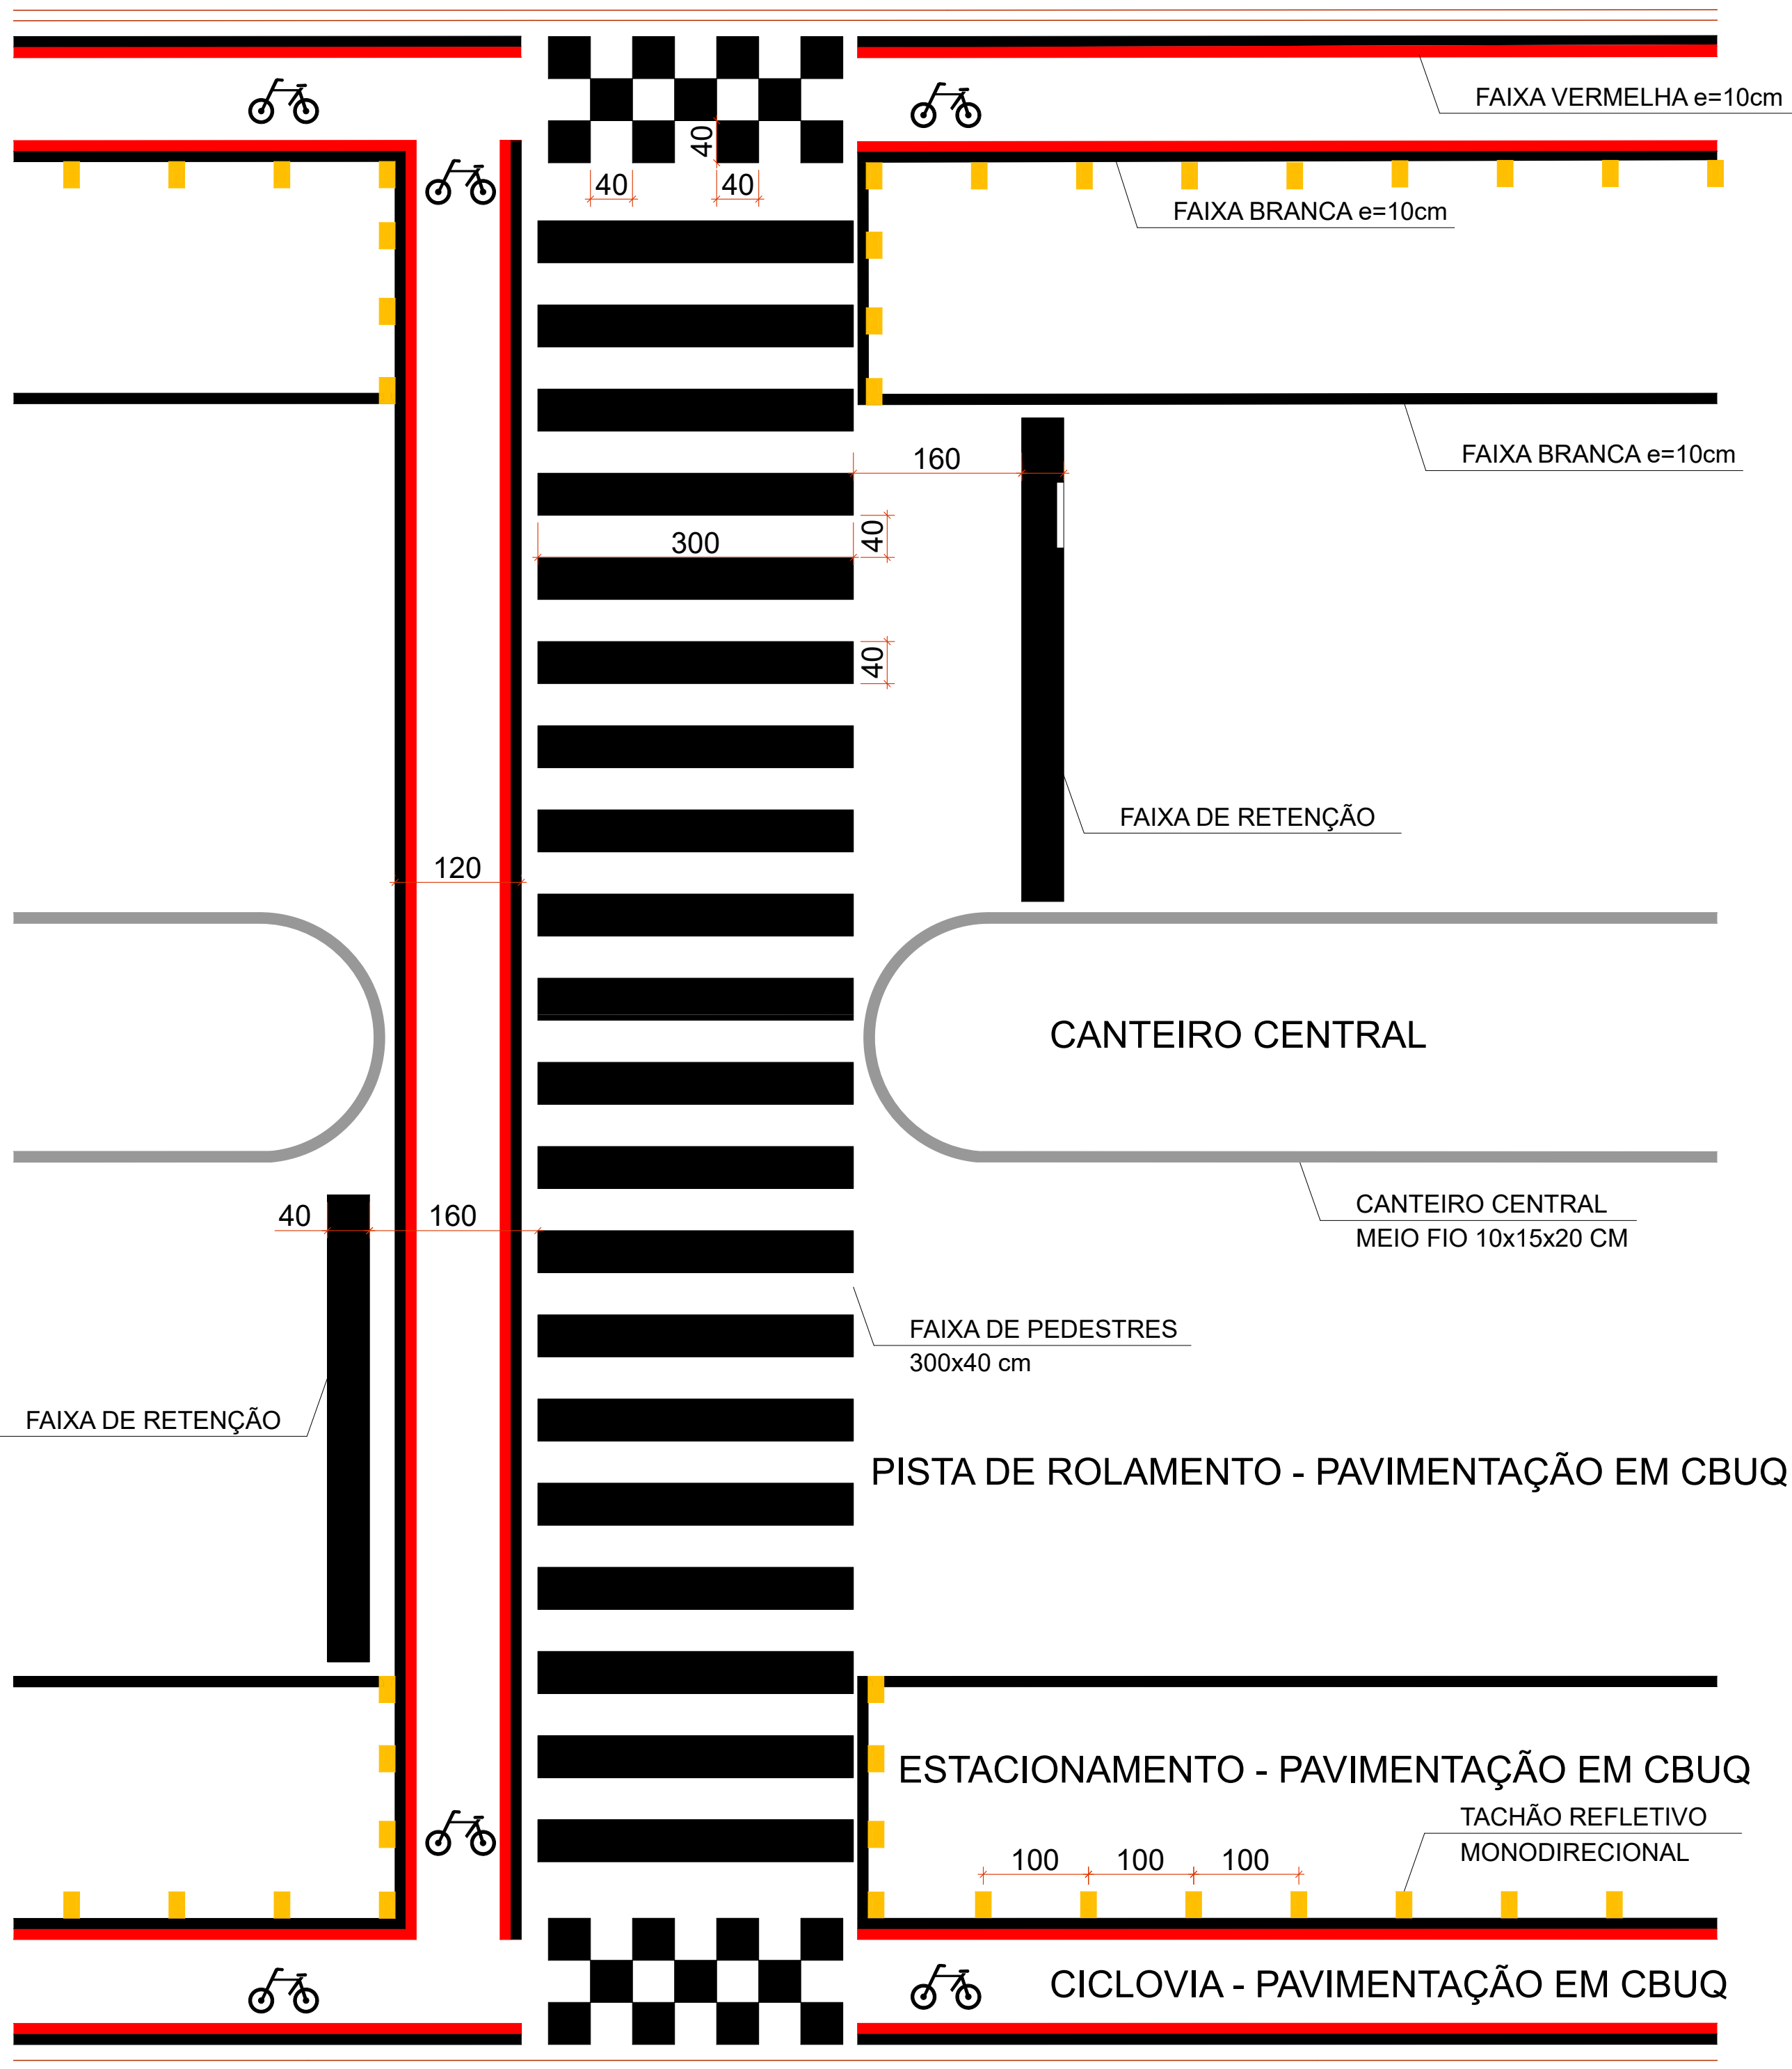


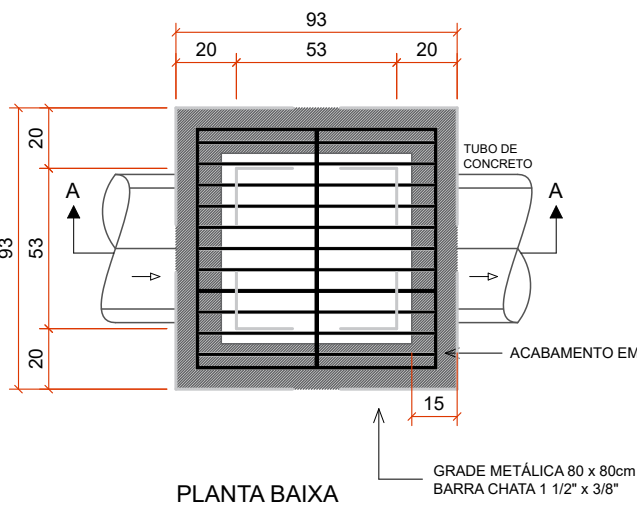



DETALHE 01 - SINALIZAÇÃO HORIZONTAL
Escala 1:50

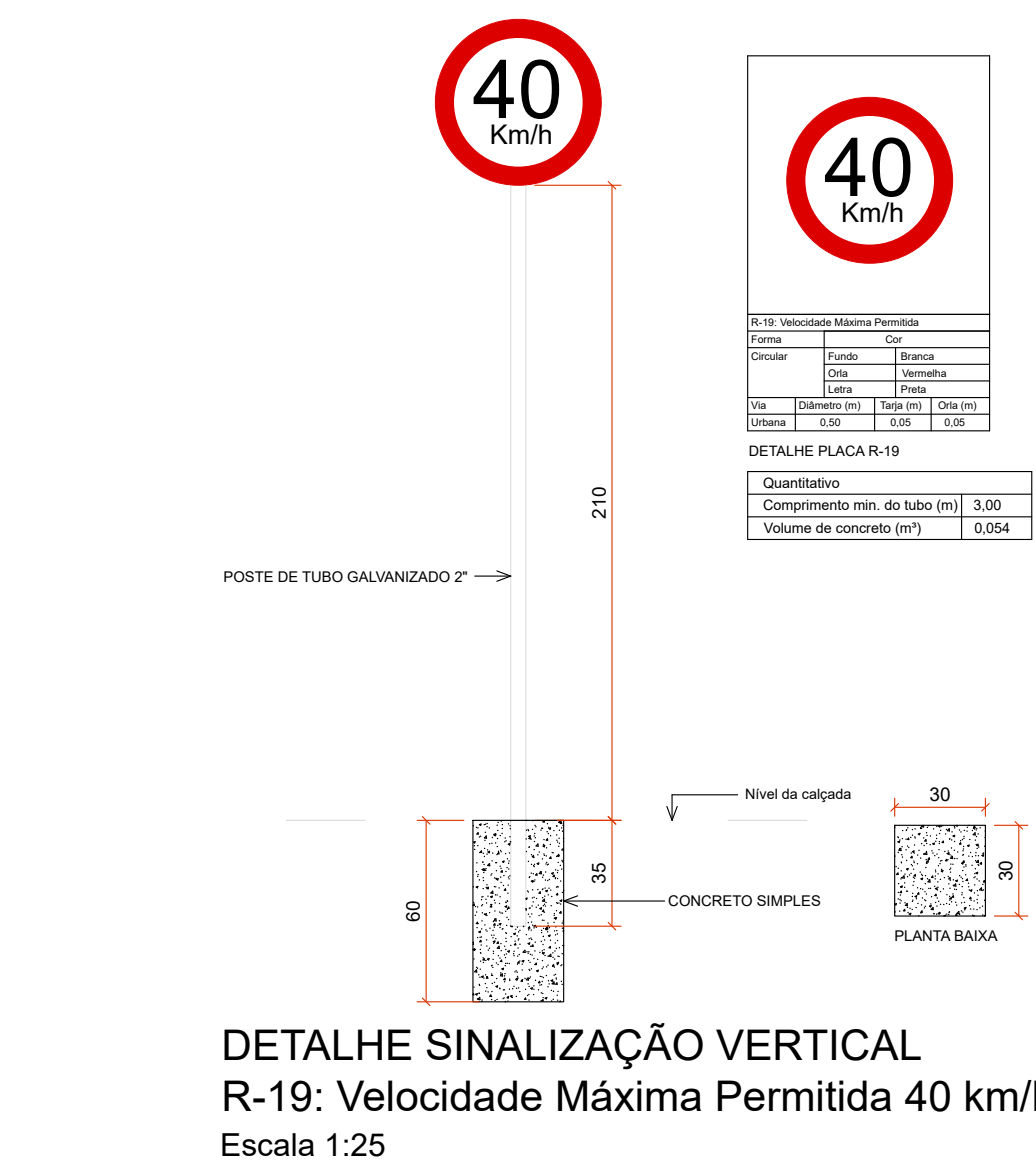


DETALHE 02 - CAIXA COLETORA C/BOCA DE LOBO - TUBO Ø40cm
Escala 1:25

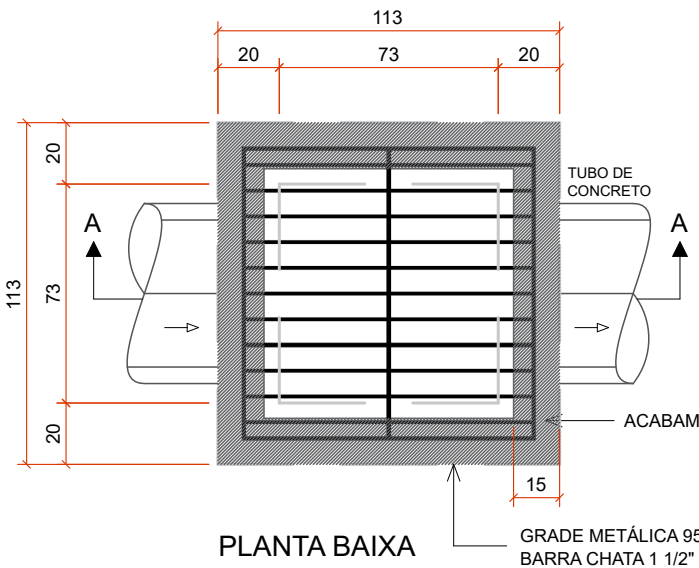


DETALHE 03 - CAIXA COLETORA C/BOCA DE LOBO - TUBO Ø60cm
Escala 1:25

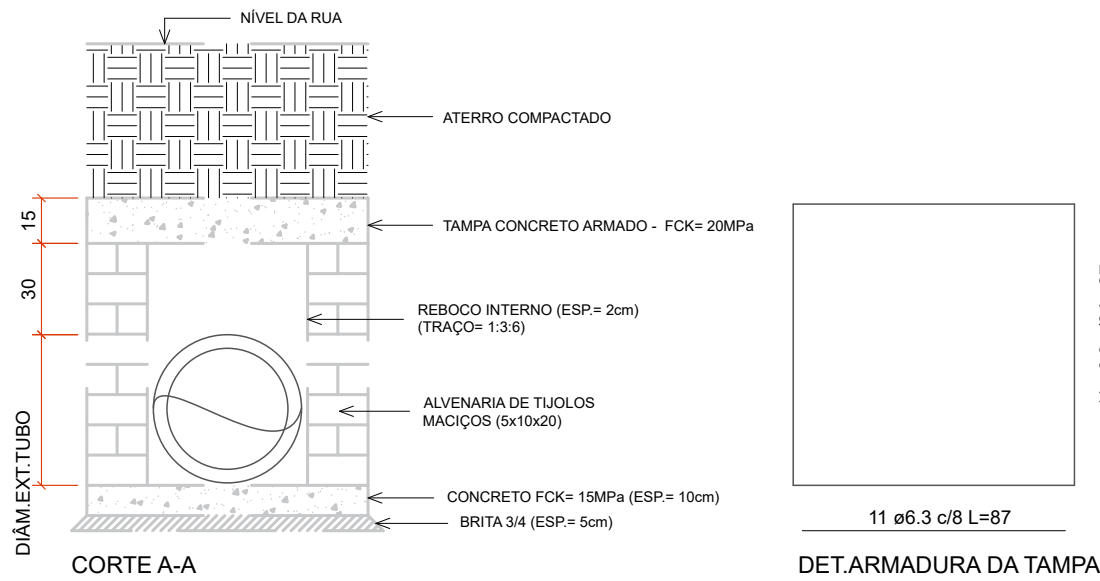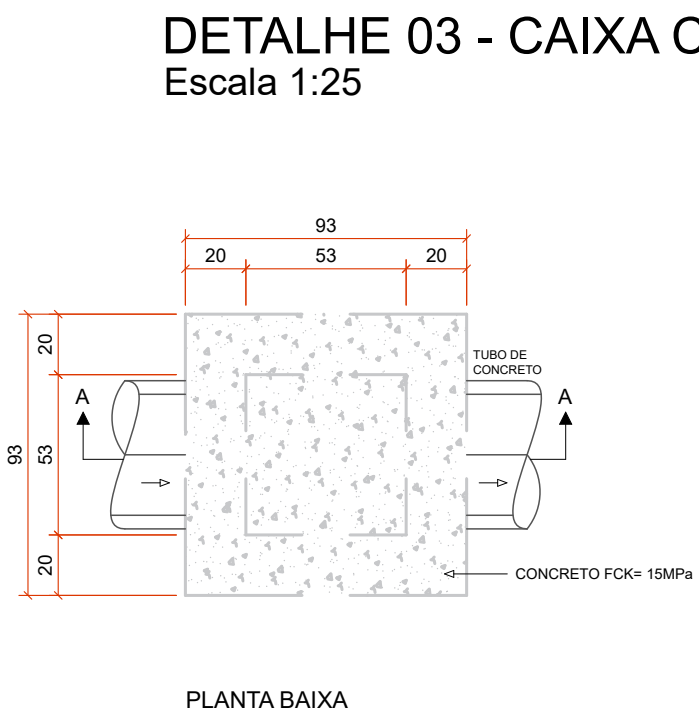

DETALHE 04 - CAIXA DE LIGAÇÃO - TUBO Ø40cm
Escala 1:25


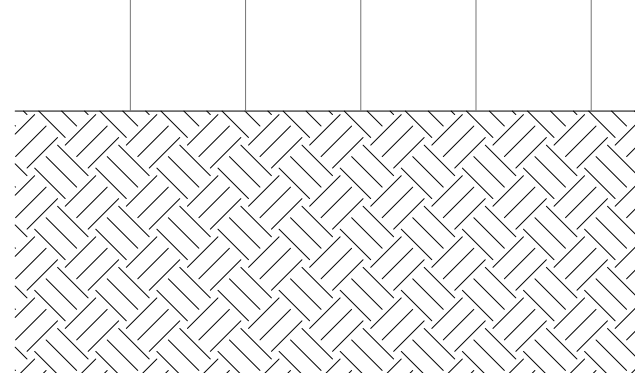


SEÇÃO DA VIA EXISTENTE

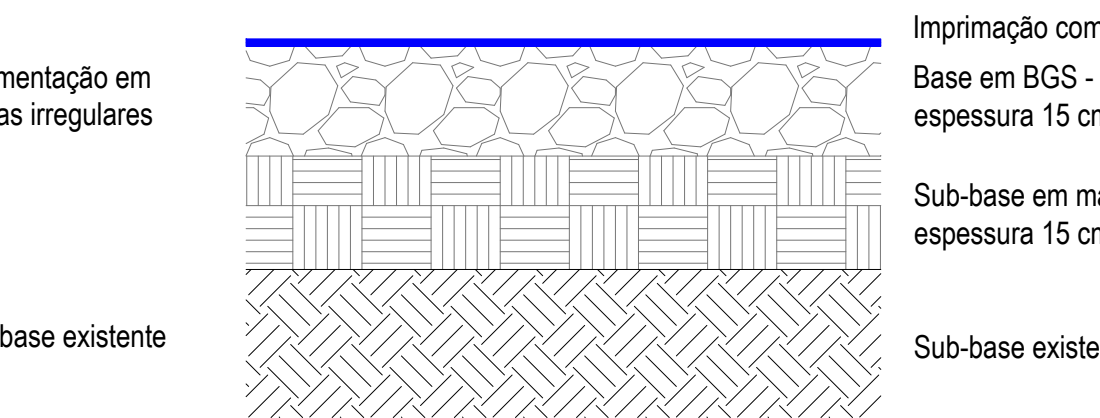


SEÇÃO DA VIA APÓS REFORÇO DO SUBLEITO

DETALHE 05 - REFORÇO DO SUB-LEITO - ESPESSURA 30 CM
Escala 1:10

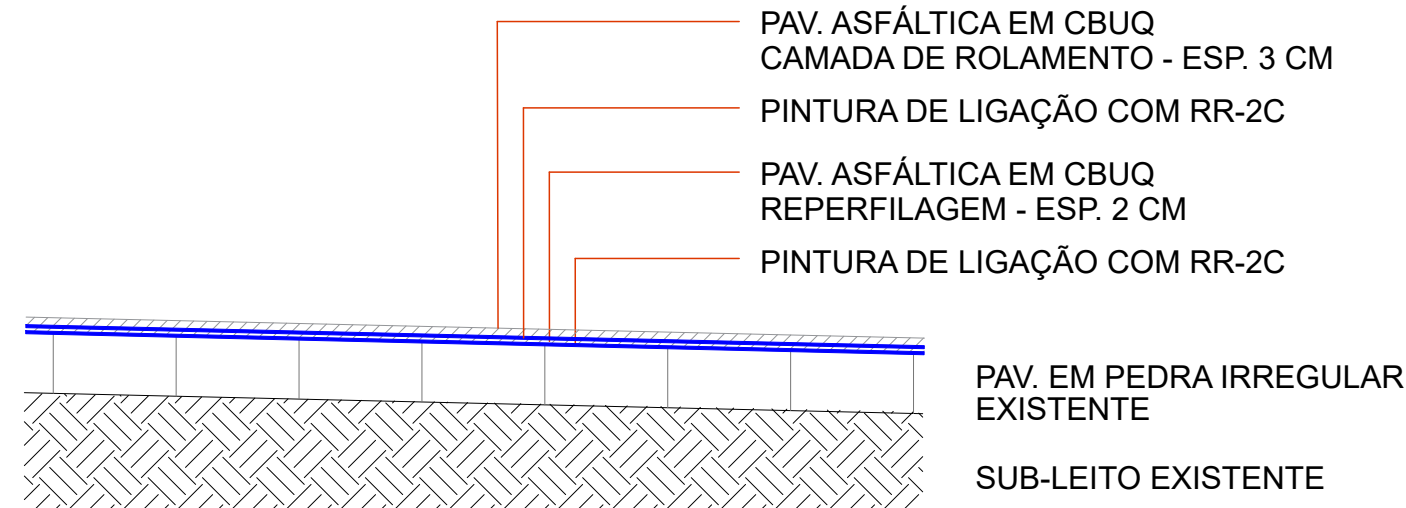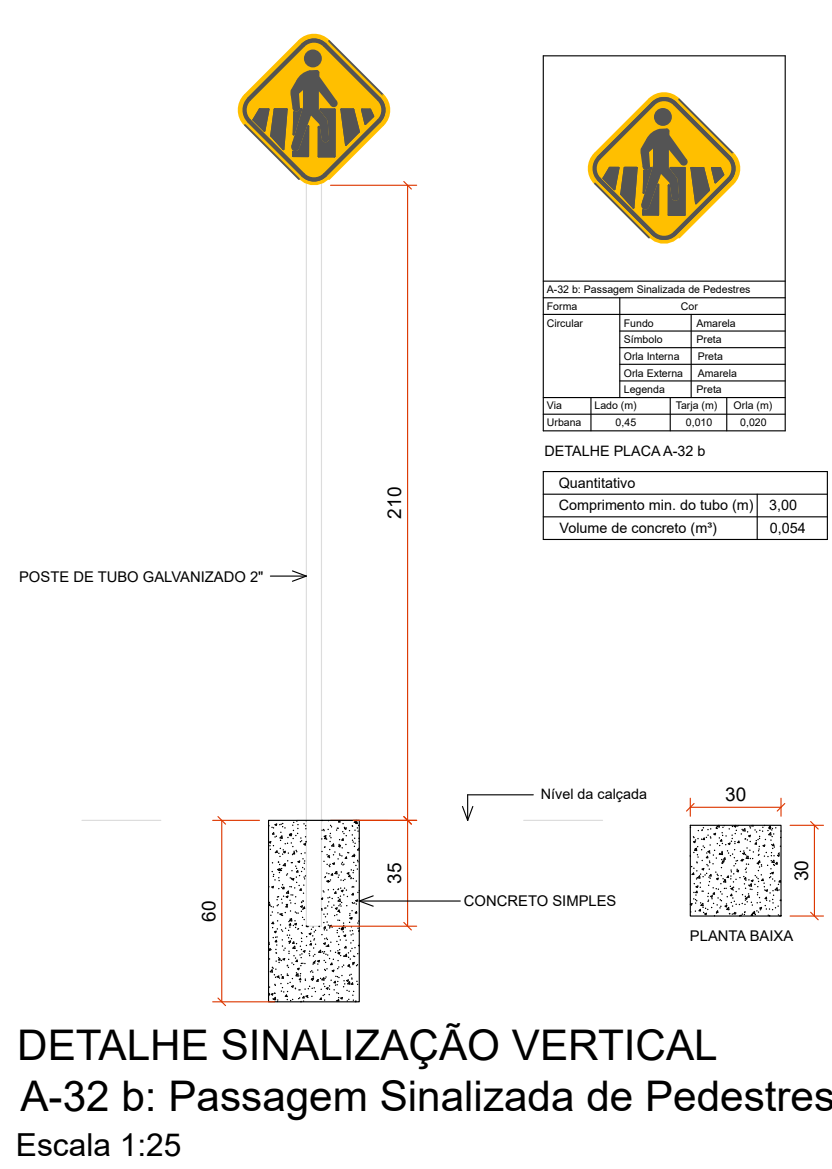

DETALHE 06 - SEÇÃO TIPO - PAVIMENTAÇÃO
Escala 1:25

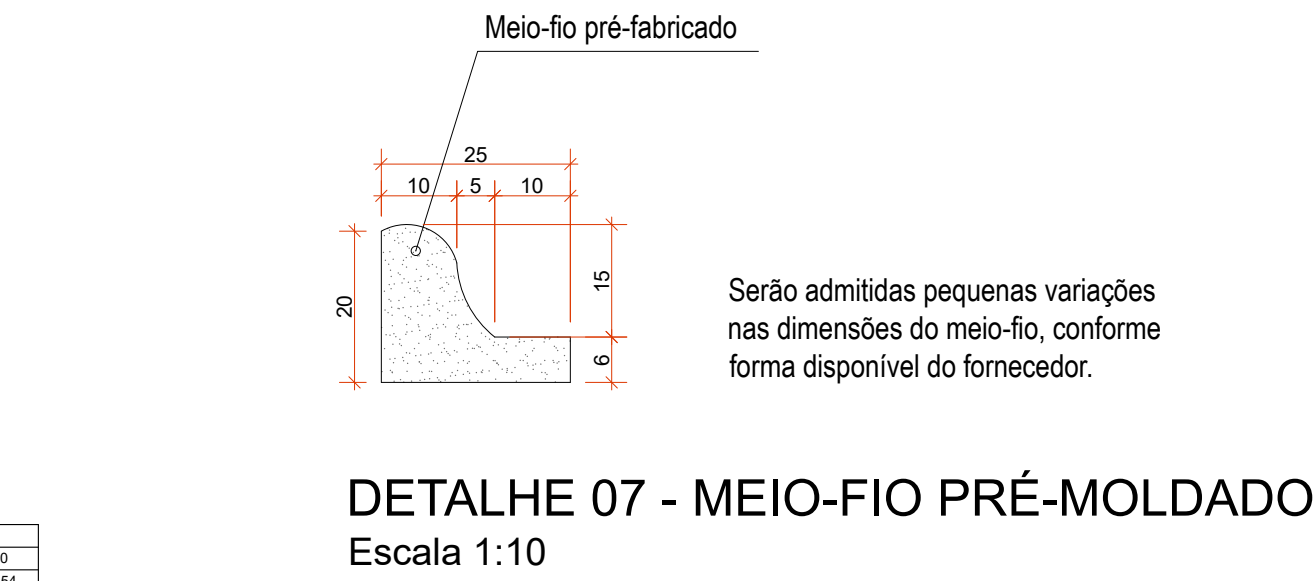

ARQUIVO DIGITAL: HAVENDO DIVERGÊNCIA ENTRE ESCALA E COTA- PREVALECERÁ A COTA			
REGISTROS REVISÕES PÓS LICITAÇÃO			
REVISÃO	AUTOR	DATA	ALTERAÇÃO



MUNICÍPIO DE SÃO LOURENÇO DO OESTE

PREFEITURA MUNICIPAL DE SÃO LOURENÇO DO OESTE
RUA DUQUE DE CAXIAS, Nº 789 , CENTRO - CEP 89990-000 / FONE 49 33448500
SÃO LOURENÇO DO OESTE - SC

PROJETO PAVIMENTAÇÃO

proprietário Agustinho Assis Menegatti Prefeito Municipal	responsável técnico Alana Barbieri Engenheira Civil CREA/SC 189.626-1
denominação da obra PAVIMENTAÇÃO DIVERSAS RUAS LOTEAMENTO VALE DAS HORTÊNSIAS	escala indicada desenho Alana data Junho/2026 prancha 09 09
endereço obra Rua Motorista V. Cavinatto, Rua Guilherme Hack, Rua Oscar Ferreira Bueno, Rua Salvinio Porsch, Rua Frei Ângelo Valentin	áreas do projeto Área de intervenção: 14.894,25 m²
descrição prancha - Detalhes	
SECRETARIA MUNICIPAL DE RELAÇÕES INSTITUCIONAIS	