


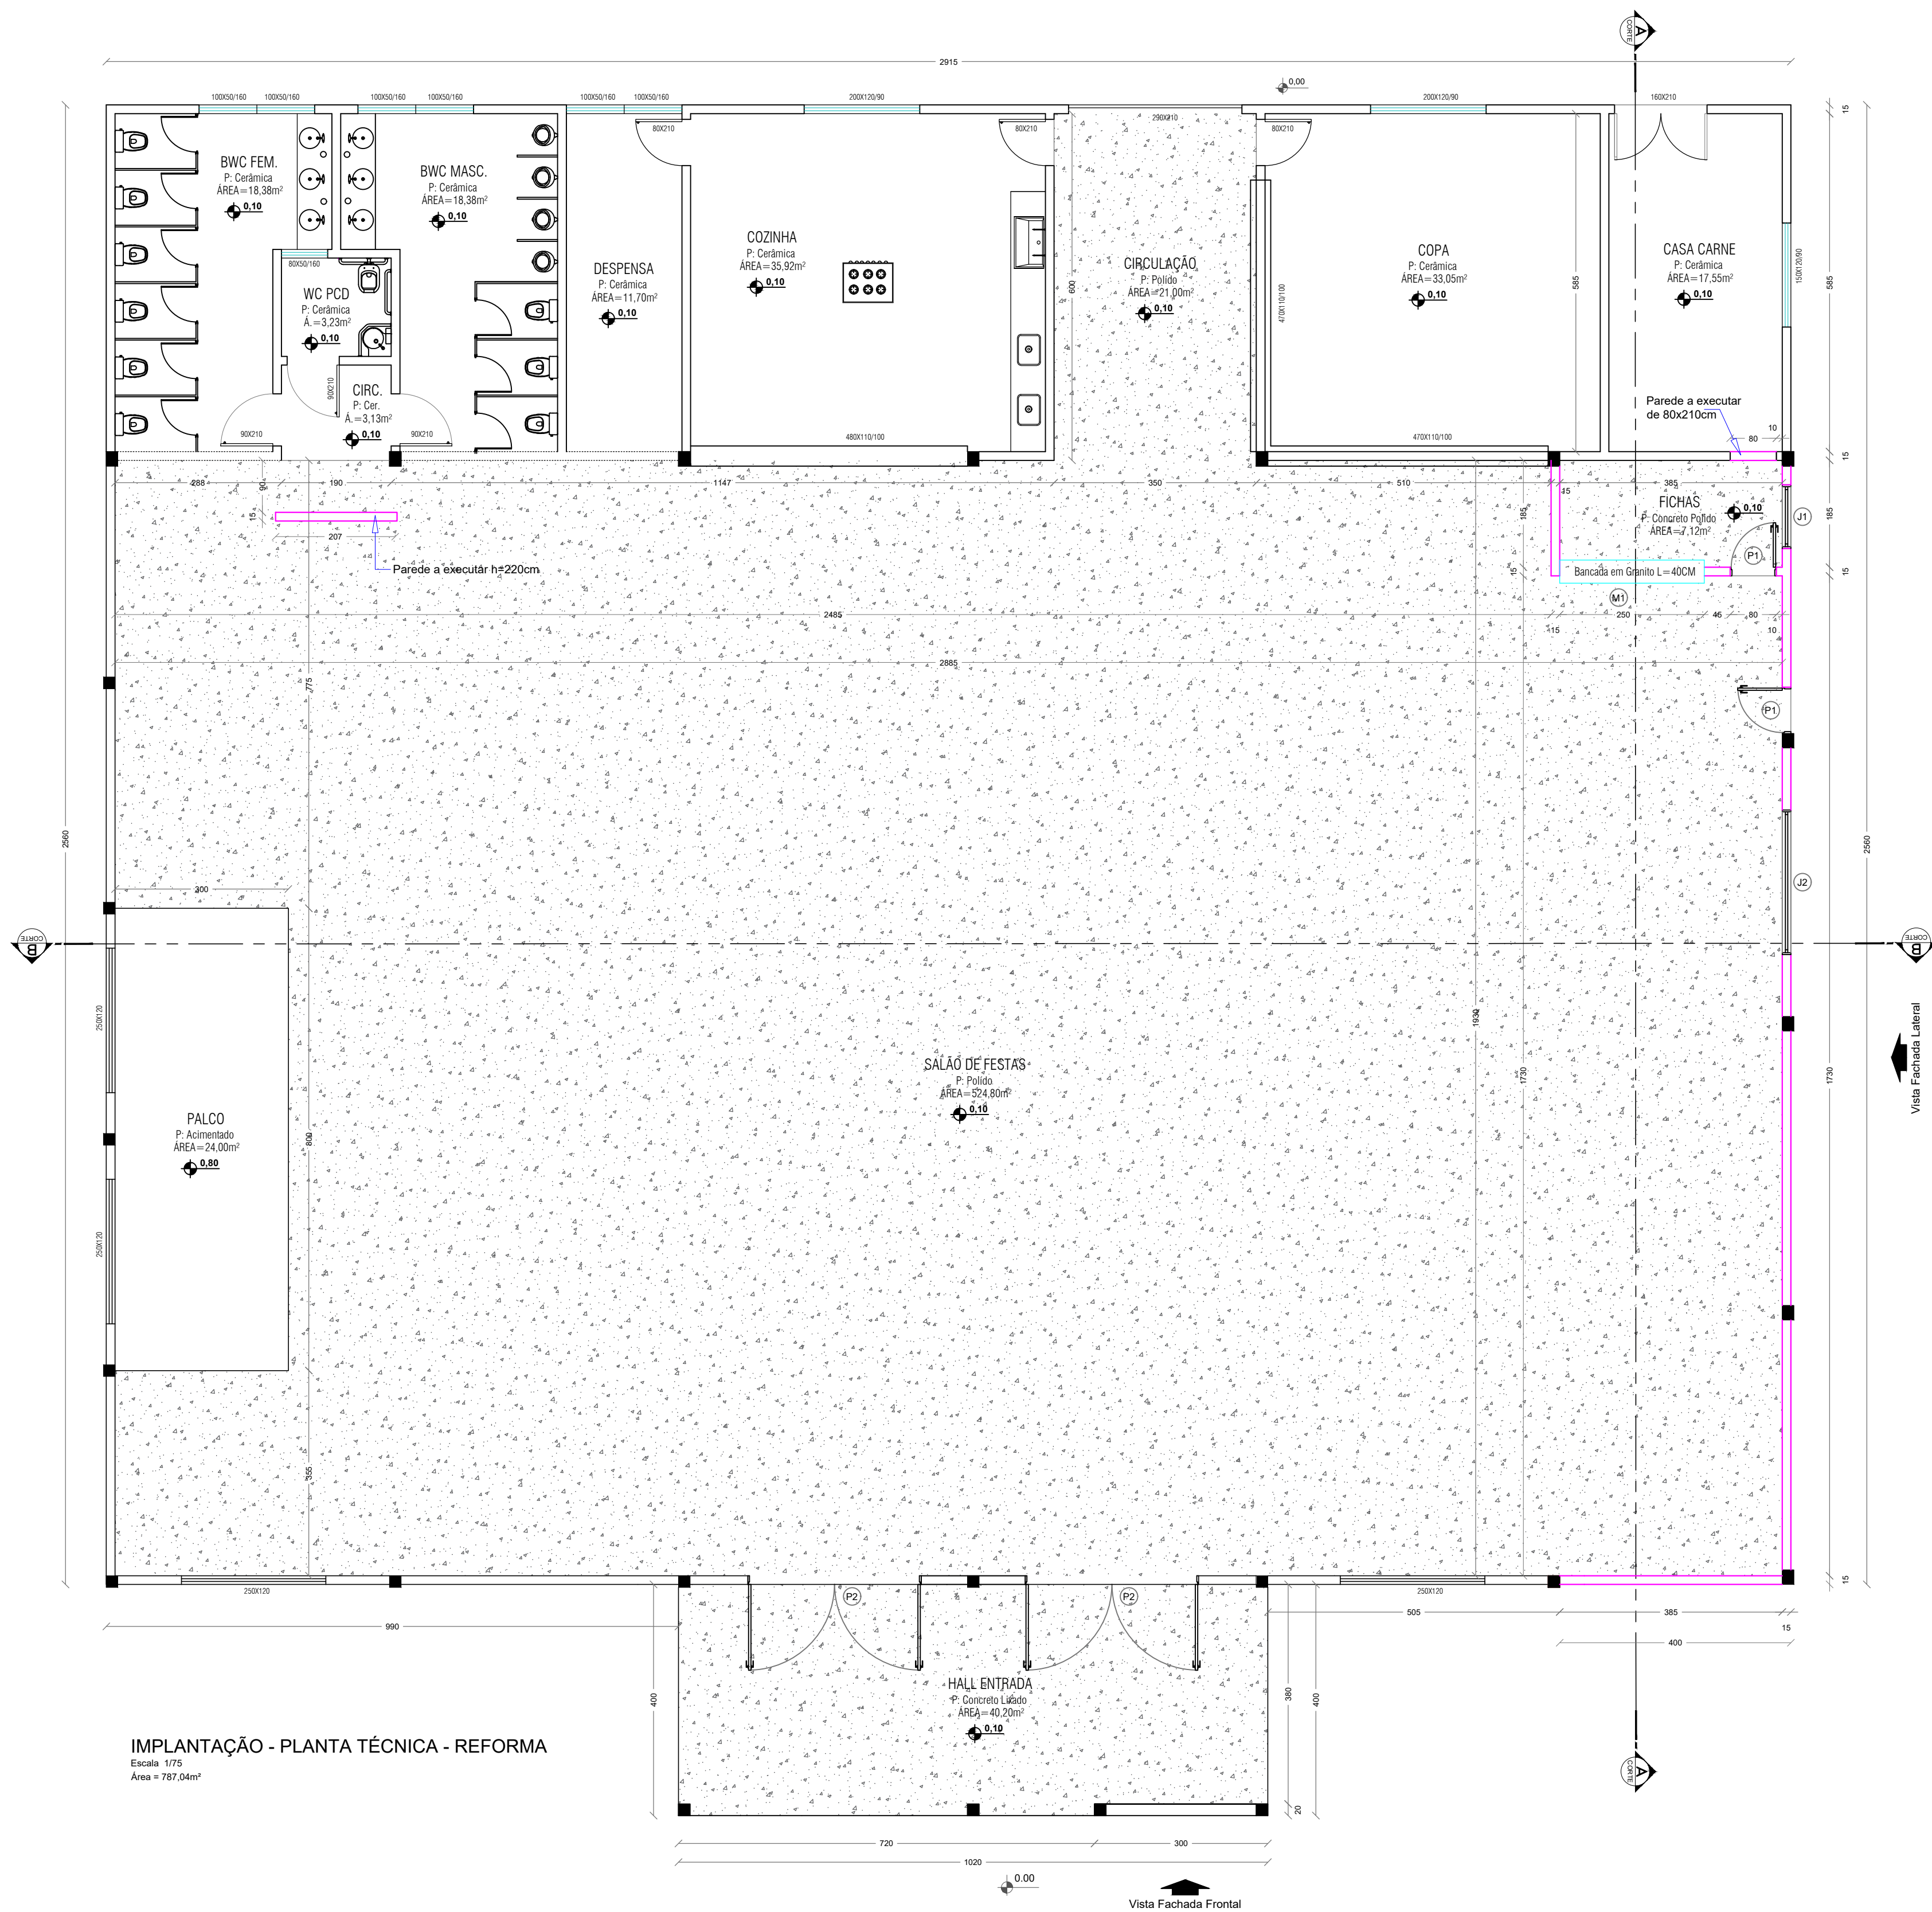


TABELA DE ESQUADRIAS

COD	TIPO	LARGURA	ALTURA	PARAPEITO	MATERIAL	QTD	ÁREA (m²)
J1	Janela basculante a relocalar	250	120	150	Ferro e Vidro	1	3.00
J2	Janela basculante a relocalar	110	100	170	Ferro e Vidro	1	1.10
M1	Moldura de janela	250	110	100	-	1	2.75
P1	Porta de abrir a relocalar	80	210	-	Veneziana Metálica	2	1.68

LEGENDA

- Parede alvenaria a executar
- BANCADA EM GRANITO L=40CM
- Forro Pvc a Executar (Ver Detalhes nos Cortes)
- Piso Polido e 8,00cm a executar
Área = 593,12m²
- Paredes existentes
- Pilares existentes

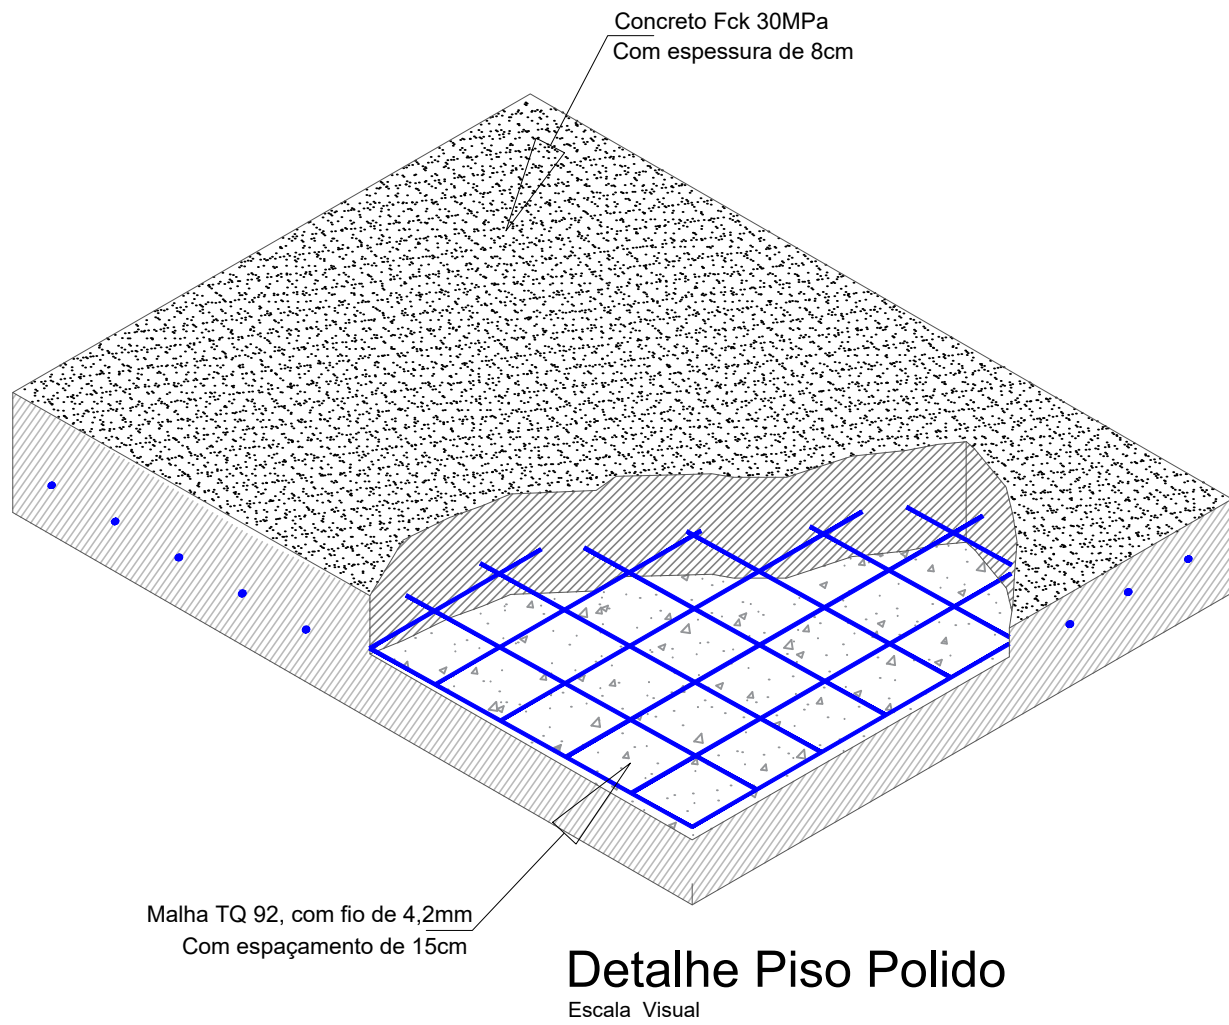

PREFEITURA (APROVAÇÃO)

PROPRIETÁRIO: MUNICÍPIO DE SÃO LOURENÇO DO OESTE CNPJ 83.021.873/0001-08	ASS. PROP.: AGOSTINHO KIDS RIBEIRO MARTINS RIBEIRO MUNICÍPIO DE SÃO LOURENÇO DO OESTE	DATA: Agosto/2026
PROJETO: ARQUITETÔNICO	ESCALA: INDICADA	
ESPÉCIE: IMPLANTAÇÃO - PLANTA TÉCNICA - REFORMA ESTATÍSTICA, TABELA DE ESQUADRIAS E DETALHES.	FINALIDADE: REFORMA NO GINÁSIO MUNICIPAL DA COMUNIDADE SÃO PAULINHO	FOLHA: ARQ. 02/03 ÁREA TOTAL REFORMAR 787,04m²
AMARILDO MARTINS RIBEIRO RESPONSÁVEL TÉCNICO. AMARILDO MARTINS RIBEIRO ENG. CIVIL CREA/SC - 156004-7	DESENHO / CAD ELIVELTRO JESUS PASSINI Registro CFT - 01901295907	
END. DA OBRA: COMUNIDADE LINHA SÃO PAULINHO SÃO LOURENÇO DO OESTE - SC		