

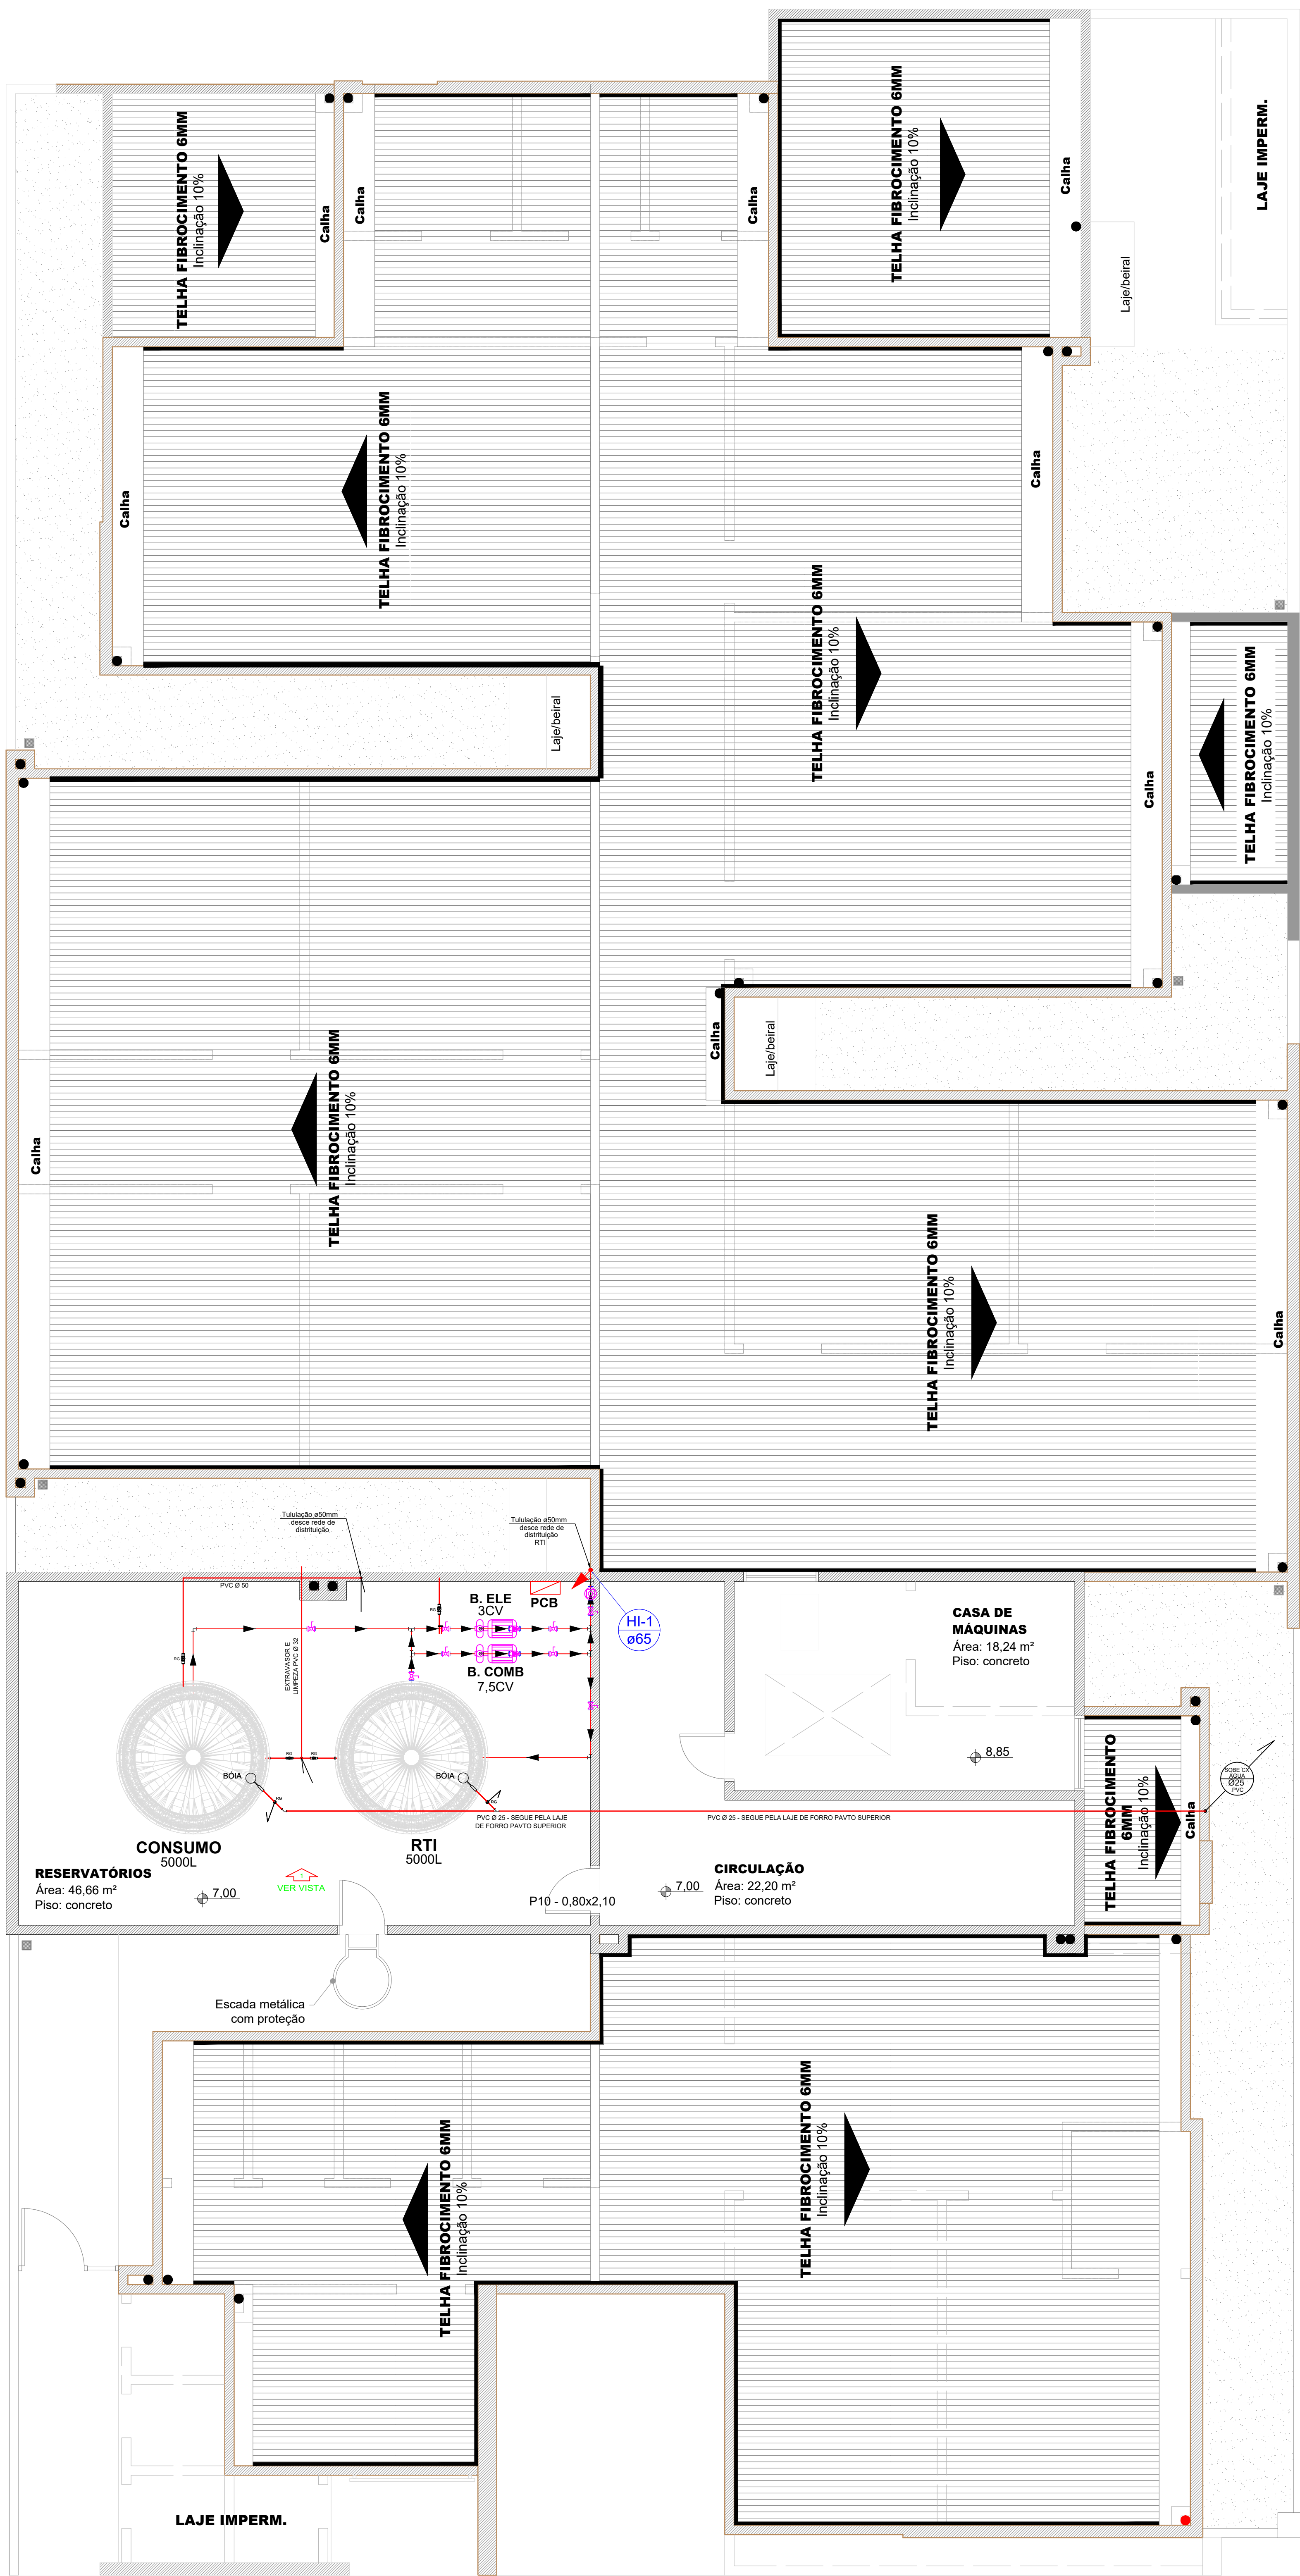


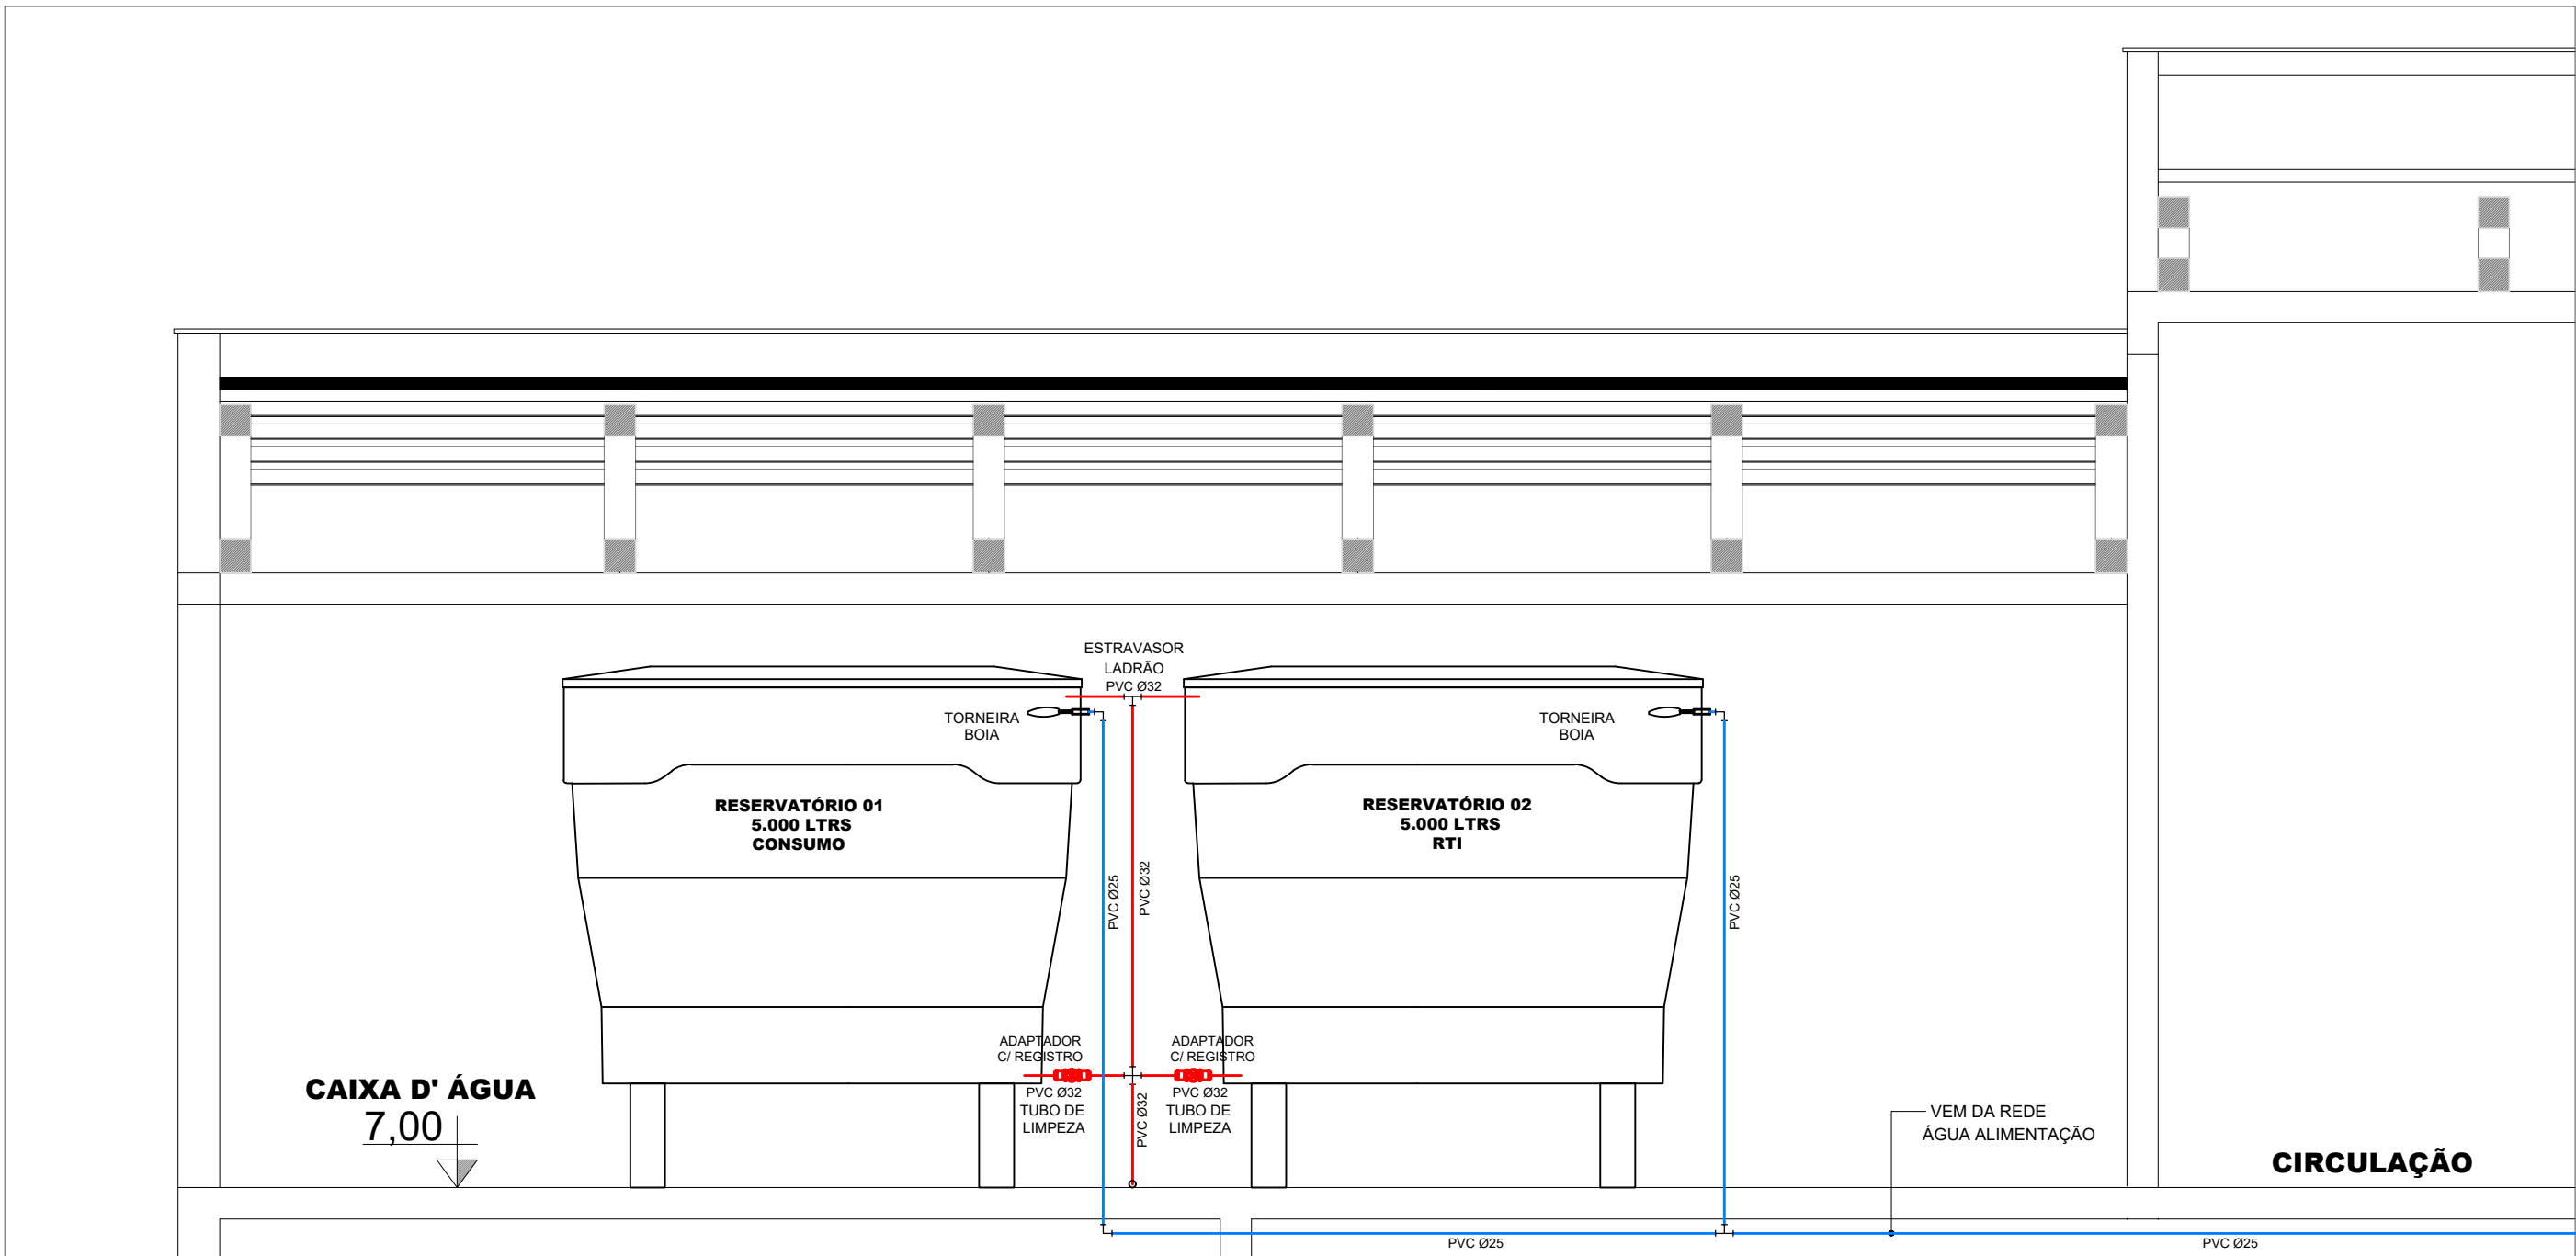

IMPLANTAÇÃO - ÁGUA FRIA COBERTURA

Escala 1/50

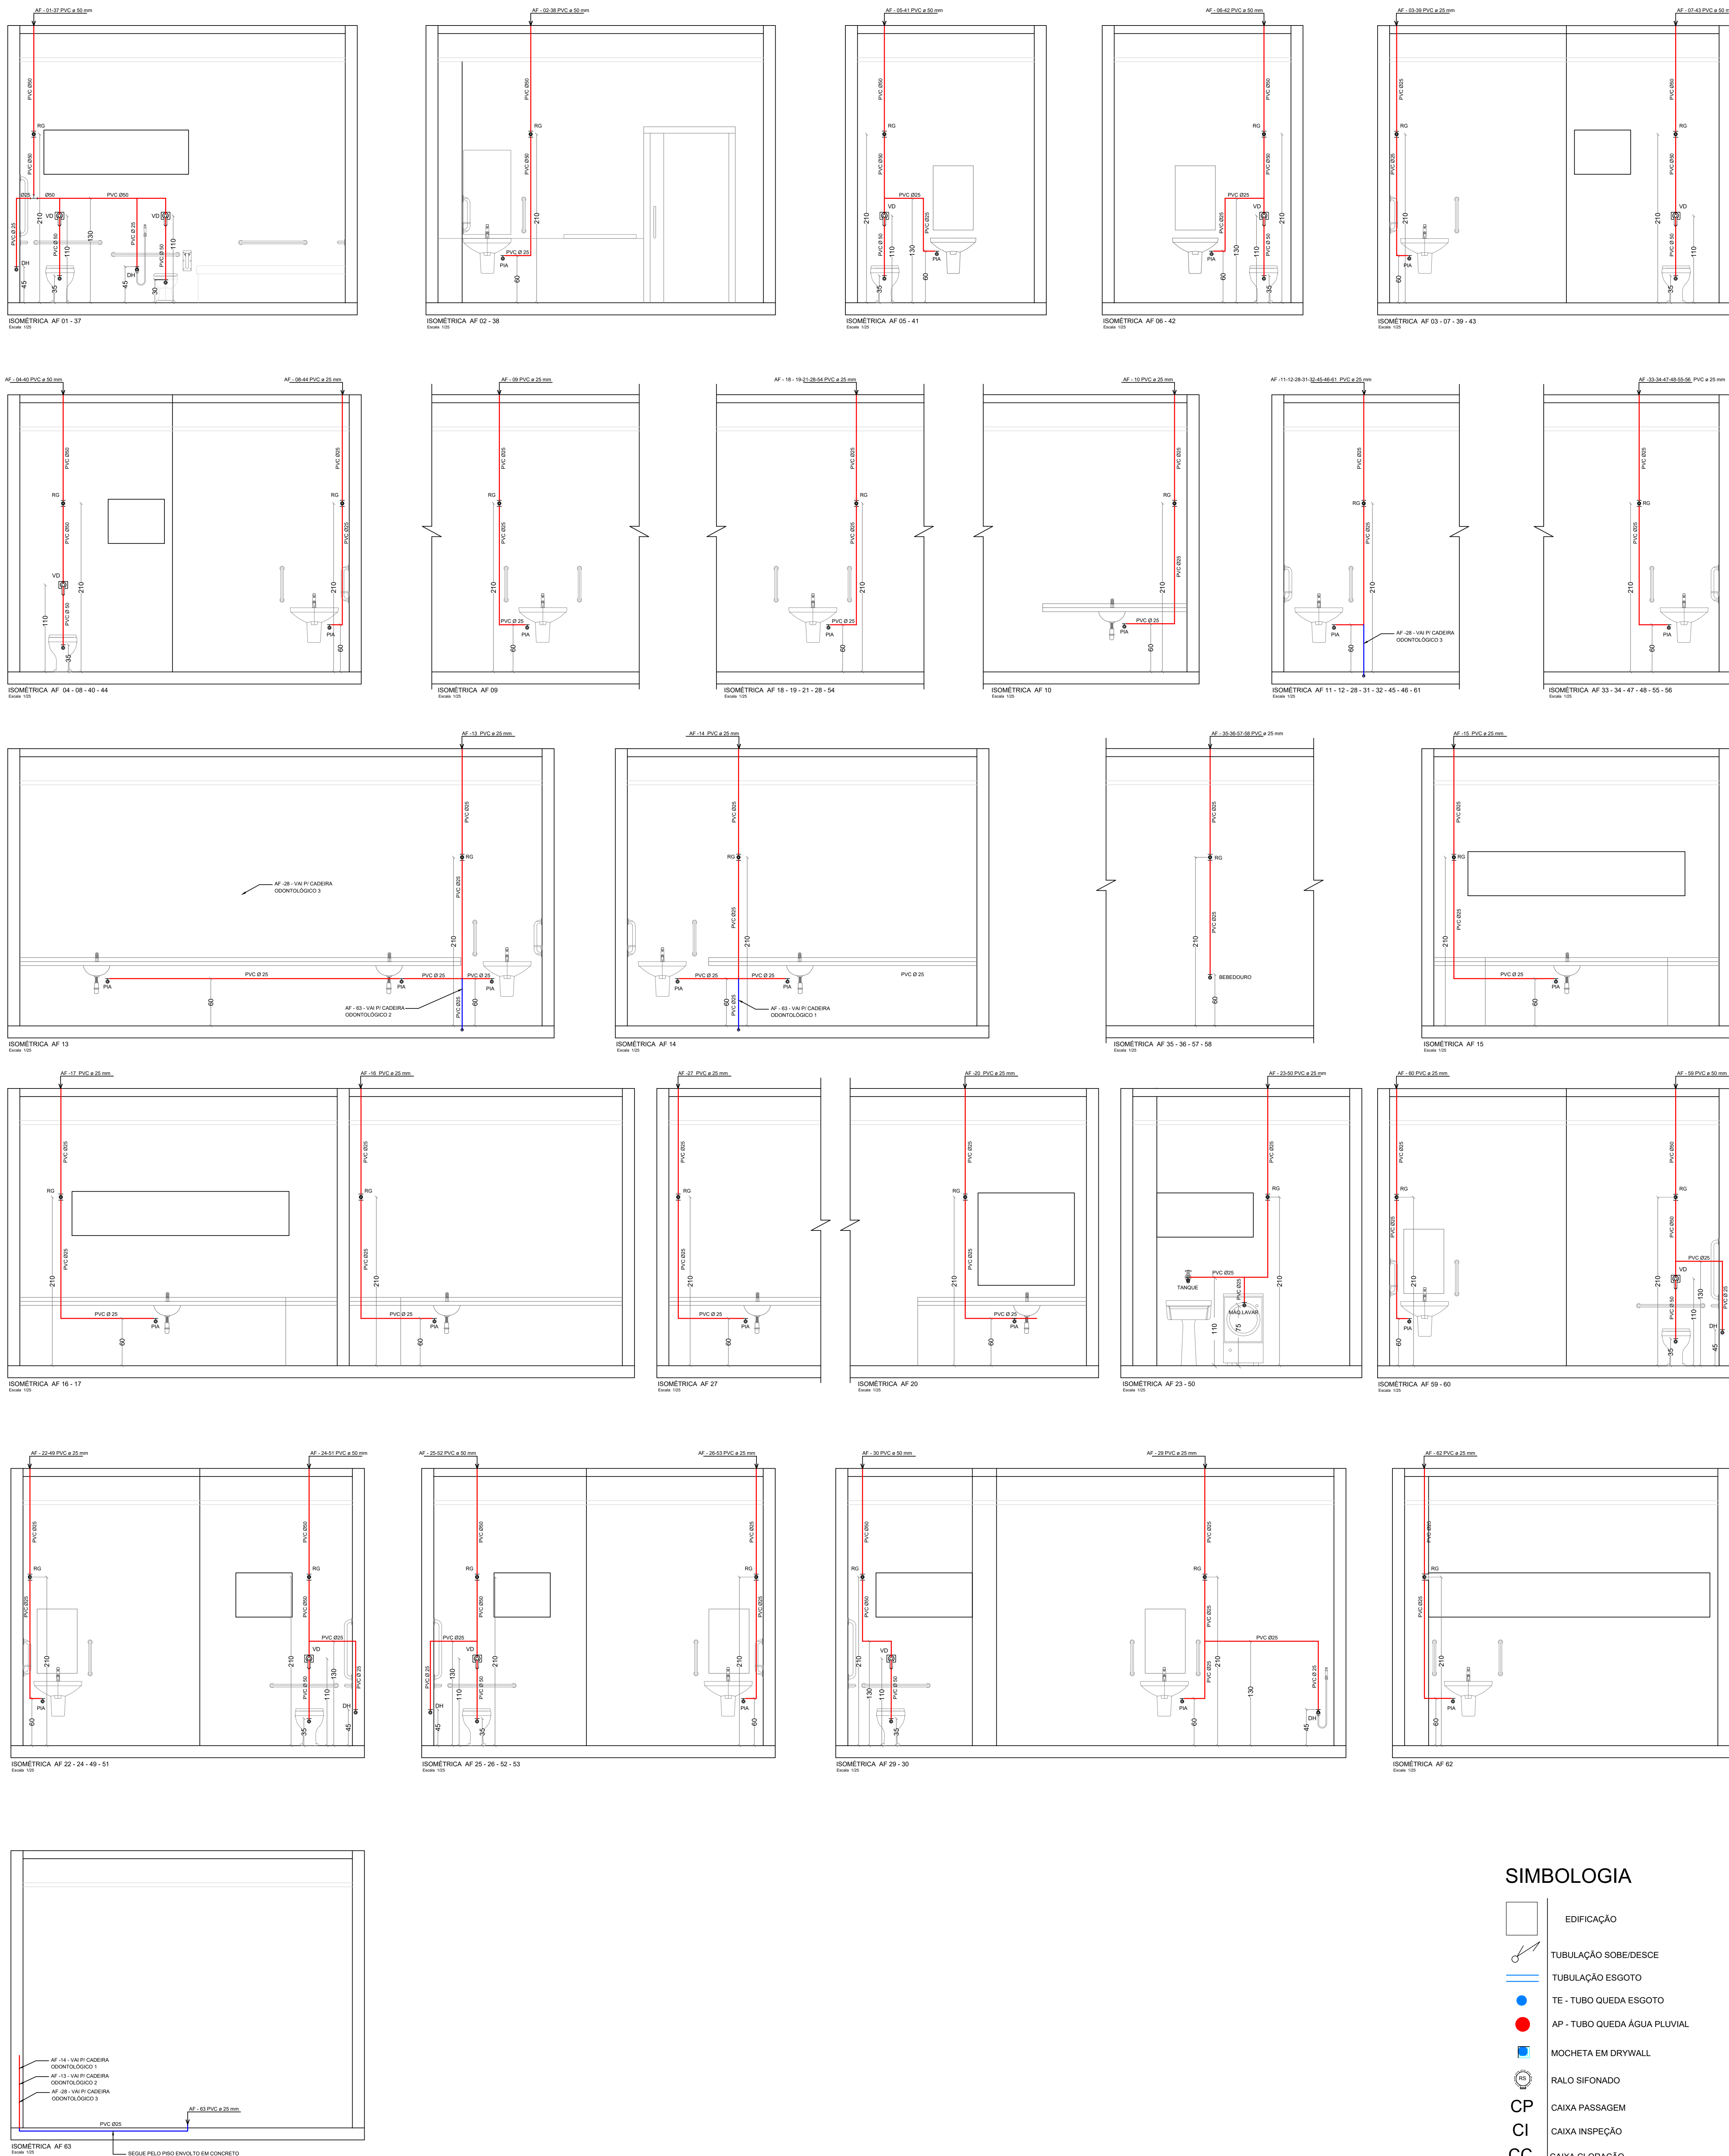

VISTA 01

Escala 1/25

APROVAÇÃO/CARIMBO:



PROJETO:	HIDROSANITÁRIO
OBRA:	CENTRO INTEGRADO DE SAÚDE
ENDEREÇO:	DOM PEDRO II, n° 984 CENTRO - SÃO LOURENÇO DO OESTE - SC
PROPRIETÁRIO:	MUNICÍPIO DE SÃO LOURENÇO DO OESTE - SC
RESPONSÁVEL TÉCNICO:	Eng° Civil Amâncio M. Ribeiro - CREA-SC 156004-7
RESPONSÁVEL TÉCNICO:	Eng° Matheus Bez da Silveira - CREA-SC 202276-0
RESPONSÁVEL TÉCNICO:	Eng° Eleitória Charlen Smaniotto Luzzatto - CREA-SC 127695-6
DESENHO CAD:	Elveteiro Jesus Passari - CFT - 0150126607 Edvardo Moura - CREA-SC 179334-5
DESCRIÇÃO:	IMPLANTAÇÃO - ÁGUA FRIA COBERTURA ISOMETRICAS SIMBOLOGIA DETALHES
PRANCHA:	HS-03/04
ÁREA:	1.367,17 m²
ESCALA:	INDICADA
CONTATO:	E-MAIL: amnoroste@amnoroste.org.br - TEL: (49)3344-1991