


IMPLANTAÇÃO - PLANTA TÉCNICA PAVTO INFERIOR

Escala: 1/75

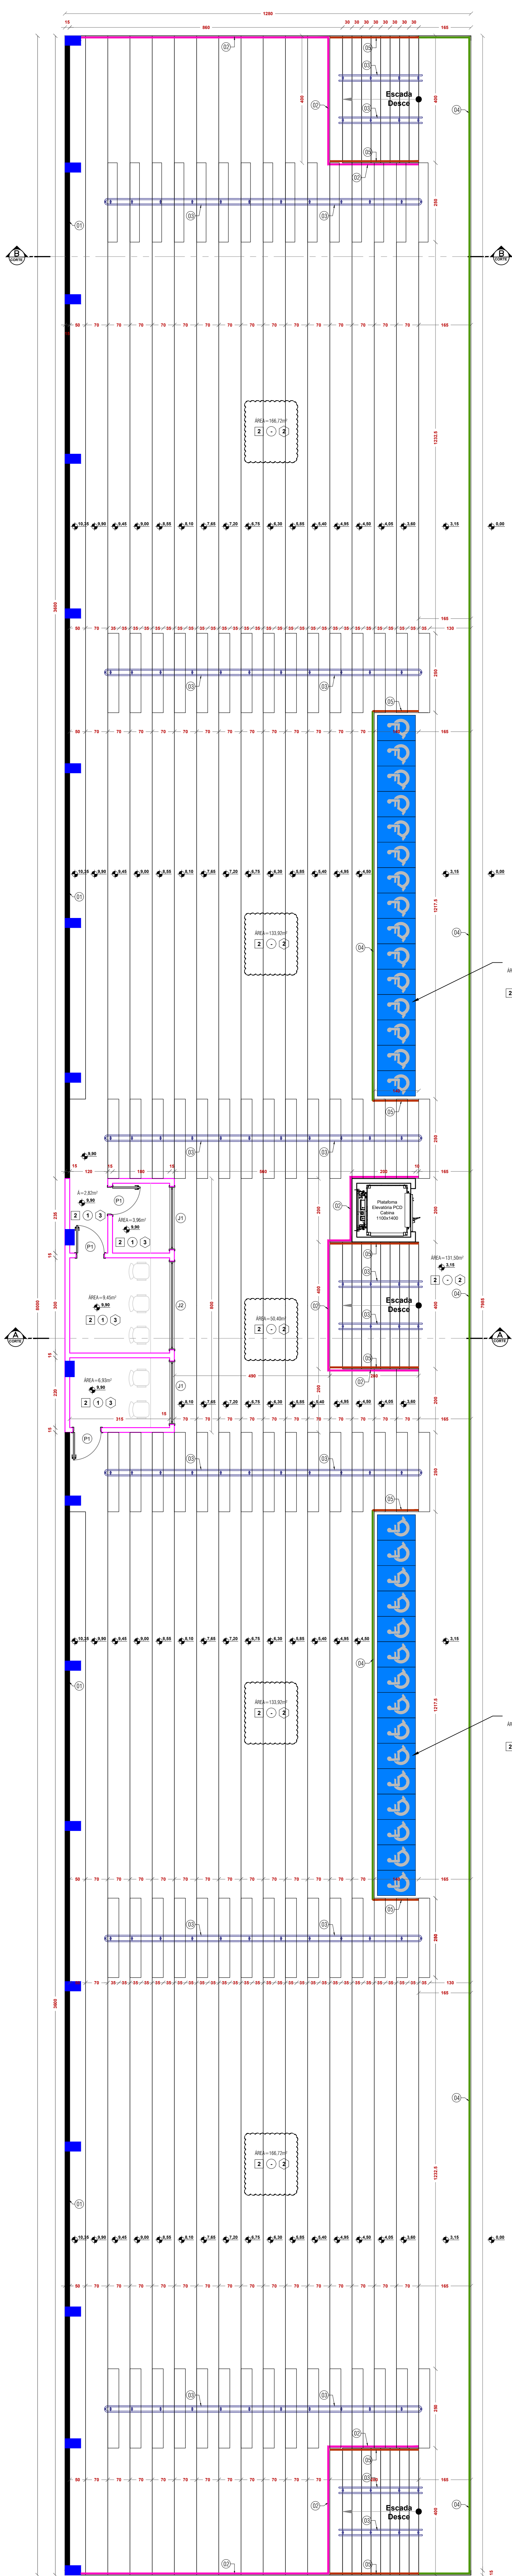

IMPLANTAÇÃO - PLANTA TÉCNICA ARQUIBANCADAS

Escala: 1/75
Área = 1.024,00m²
1.000,00 pessoas sentadas
30,00 pessoas PCD

DESCRIÇÃO MODELOS
CORRIMÃO / GUARDA CORPO

- 01 Guarda Corpo em alvenaria h=130cm
Grade em Ferro h=120cm
- 02 Guarda Corpo metálico h= 130cm
fixado no chão das arquibancadas
- 03 Corrimão metálico ø4cm com duas alturas 70cm e 92cm
centralizado na escada e fixado no chão
- 04 Guarda Corpo metálico h= 110cm
fixado no chão
- 05 Corrimão Alumínio ø4cm 90cm, fixado no
guarda corpo com altura de 110cm fixado no
chão da escada

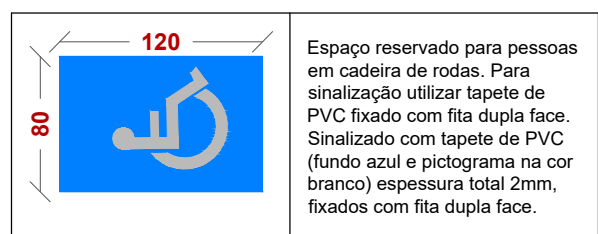


TABELA DE ESQUADRIAS

COD	TIPO	LARGURA	ALTURA	PARAPEITO	MATERIAL	QTD	ÁREA (m²)
J1	Janela fixa	200	120	90	Alumínio e Vidro	2	2,40
J2	Janela fixa	200	120	90	Alumínio e Vidro	1	3,36
P1	Porta de abrir	90	210	-	Alumínio Branco	3	1,89

QUADRO DE REVESTIMENTOS PARA OCUPAÇÃO E-3 CONFORME TABELA 4.10.10					
REF.	PROJ.	CLASSE P.A.	CLASSE P.A. (MCM)	CLASSE P.A. (MCM)	CLASSE P.A. (MCM)
1	PEROLANATO	ALVENARIA	ALVENARIA	ALVENARIA	ALVENARIA
2	CONCRETO POLIDO	ALVENARIA 20x20 CM	ALVENARIA 20x20 CM	ALVENARIA 20x20 CM	ALVENARIA 20x20 CM
3	ALVENARIA	ALVENARIA 20x20 CM	ALVENARIA 20x20 CM	ALVENARIA 20x20 CM	ALVENARIA 20x20 CM
4	ALVENARIA	ALVENARIA 20x20 CM	ALVENARIA 20x20 CM	ALVENARIA 20x20 CM	ALVENARIA 20x20 CM

APROVAÇÃO/CARIMBO:

AMNOROESTE

ASSOCIAÇÃO DOS MUNICÍPIOS DO NOROESTE DE SANTA CATARINA

PROJETO:

ARQUITETÔNICO

OBRA:

ARQUIBANCADAS CAMPO BRACATINGA

ENDEREÇO:

COMUNIDADE SANTA CLARA - INTERIOR
SÃO LOURENÇO DO OESTE - SC

PROPRIETÁRIO:

AGUSTINO ASSIS
INSCRIÇÃO Nº 19.999.999-99
CNPJ: 08.021.873/0001-08

RESPONSÁVEL TÉCNICO:

AMARILDO MATEUS
INSCRIÇÃO Nº 19.999.999-99
CNPJ: 08.021.873/0001-08

RESPONSÁVEL TÉCNICO:

Engº Civil Jaison R. dos Santos - CREA-SC 178513-5

RESPONSÁVEL TÉCNICO:

Engº Matheus Bez da Silveira - CREA-SC 202276-0

RESPONSÁVEL TÉCNICO:

Engº Eletricista Charlan Smaniotto Luzzatto - CREA-SC 127695-8

DESENHO CAD:

Elveteiro Jesus Passini - CFT - 01901295907
Edvanda Meurer - CREA-SC 179524-5

DESCRIÇÃO

IMPLANTAÇÃO - PLANTA TÉCNICA PAVTO INFERIOR
IMPLANTAÇÃO - PLANTA TÉCNICA ARQUIBANCADAS
DETALHES

PRANCHA:

ARQ 01/03

ÁREA:

1.024,00m²

ESCALA:

INDICADA

CONTATO:

E-MAIL: amnoroste@amnoroste.org.br - TEL: (49)3344-1991

11/03/2025