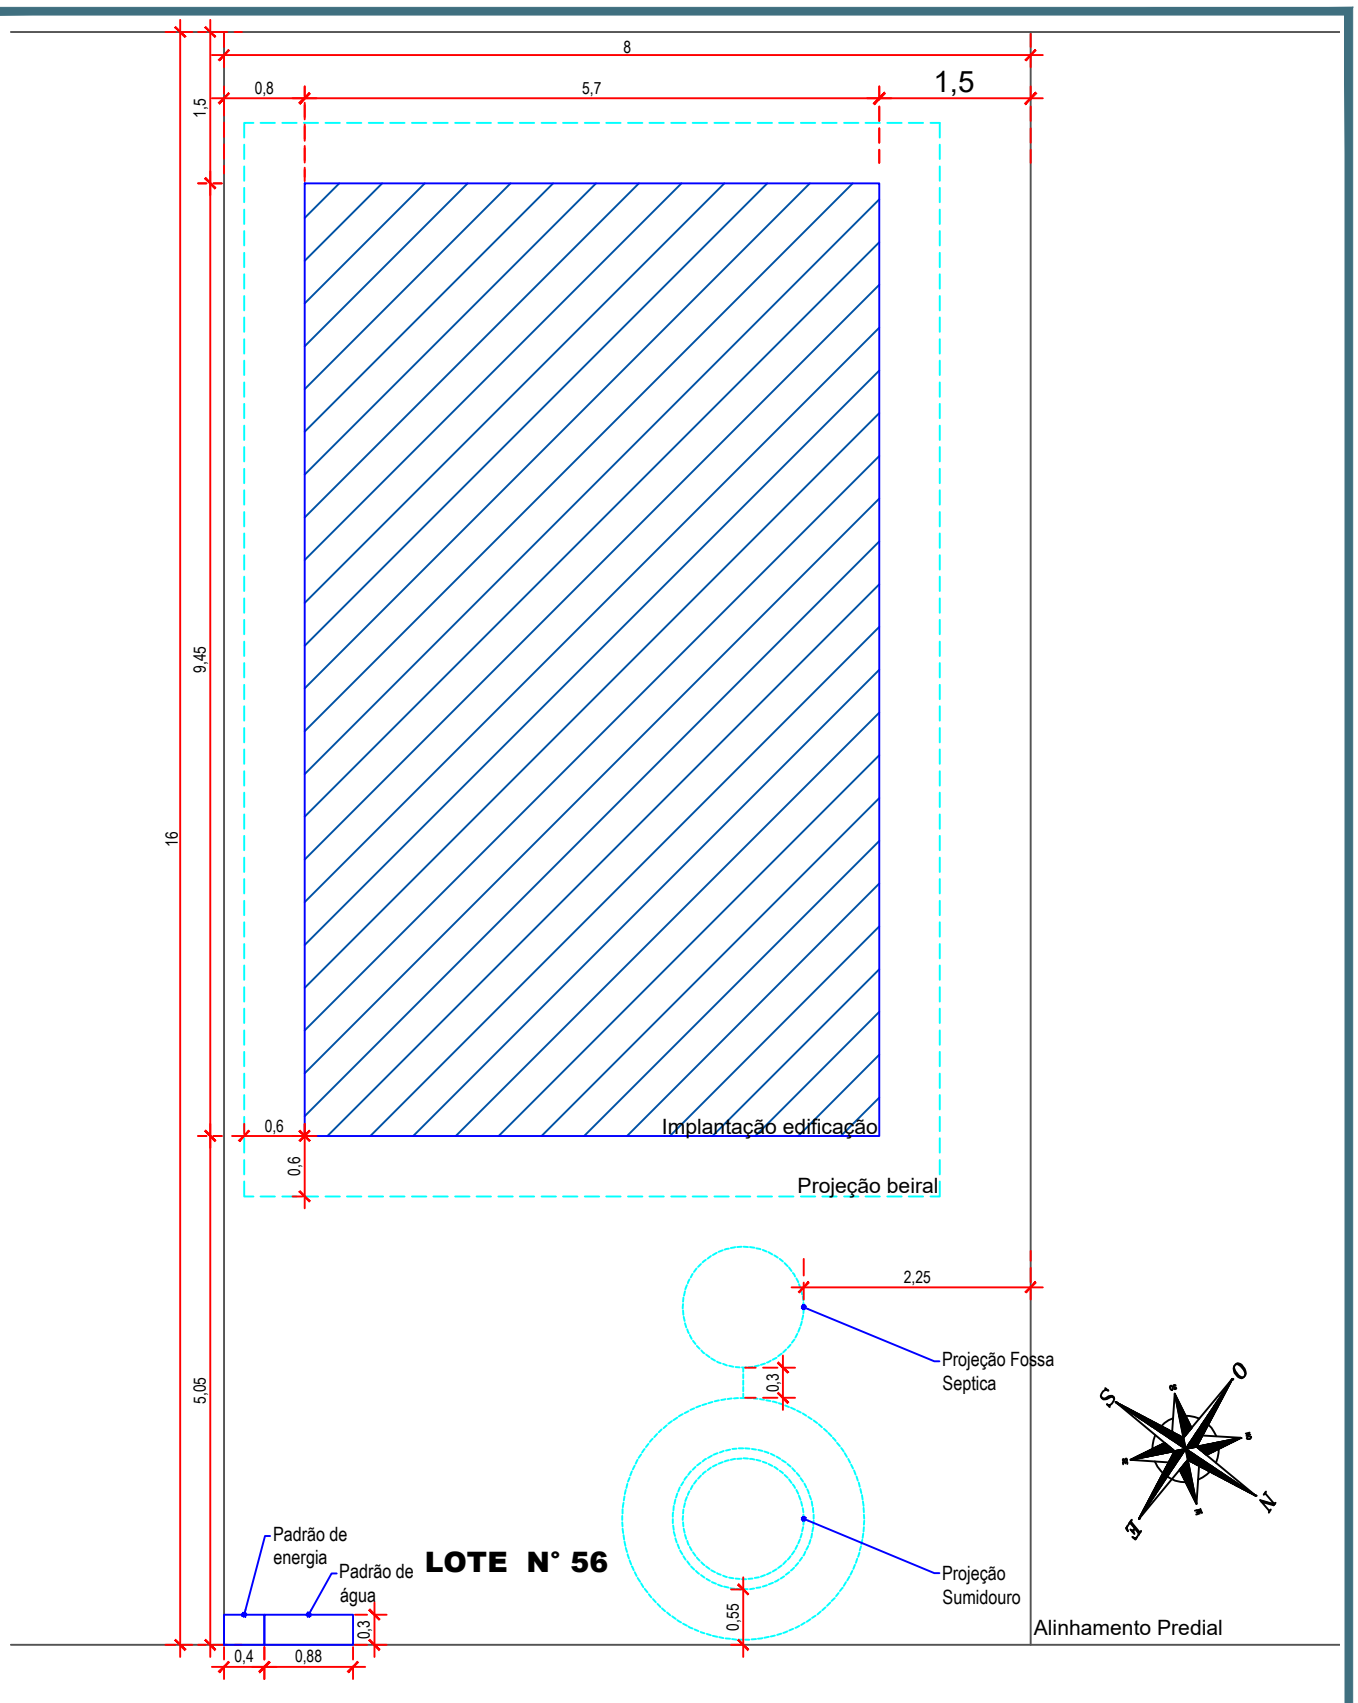



## LOCAÇÃO

ESCALA: 1/75

MUNICÍPIO DE SÃO LOURENÇO DO OESTE

PREFEITURA MUNICIPAL DE SÃO LOURENÇO DO OESTE
RUA DUQUE DE CAIXAS, Nº789, CENTRO - CEP 89990-000/FONE49 33448500
SÃO LOURENÇO DO OESTE -SC

**SECRETARIA MUNICIPAL DE RELAÇÕES INSTITUCIONAIS**

**proprietário**

AGUSTINHO ASSIS MENEGATTI:37651994949 — Assinado de forma digital por AGUSTINHO ASSIS MENEGATTI:37651994949 Dados: 2025.06.24 09:28:31 -03'00'

**Município de São Lourenço do Oeste**

**responsável técnico**

GEANNE CRISTHINA TAPERO LESSA:07779108961 — Assinado de forma digital por GEANNE CRISTHINA TAPERO LESSA:07779108961 Dados: 2025.06.24 09:28:50 -03'00'

**Geanne C. Tapero Lessa**

Arquiteta e Urbanista - CAU n° A1100610

# PROJETO ARQUITETÔNICO

**Produção de unidades habitacionais no Municipio de São Lourenço do Oeste - SC**

**endereço da obra**

Rua Frei Angelo Valentin e Rua Deolino Libardoni
Loteamento Popular Vida Nova

**área**

-Área útil: 47,56 m²
-Área total: 53,86 m²
-Área do Terreno: 128,00m²

**descrição prancha**

-Planta de Locação

**escala** indicada
**desenho** GCTL
**data** Nov./2021
**prancha** 03|04