


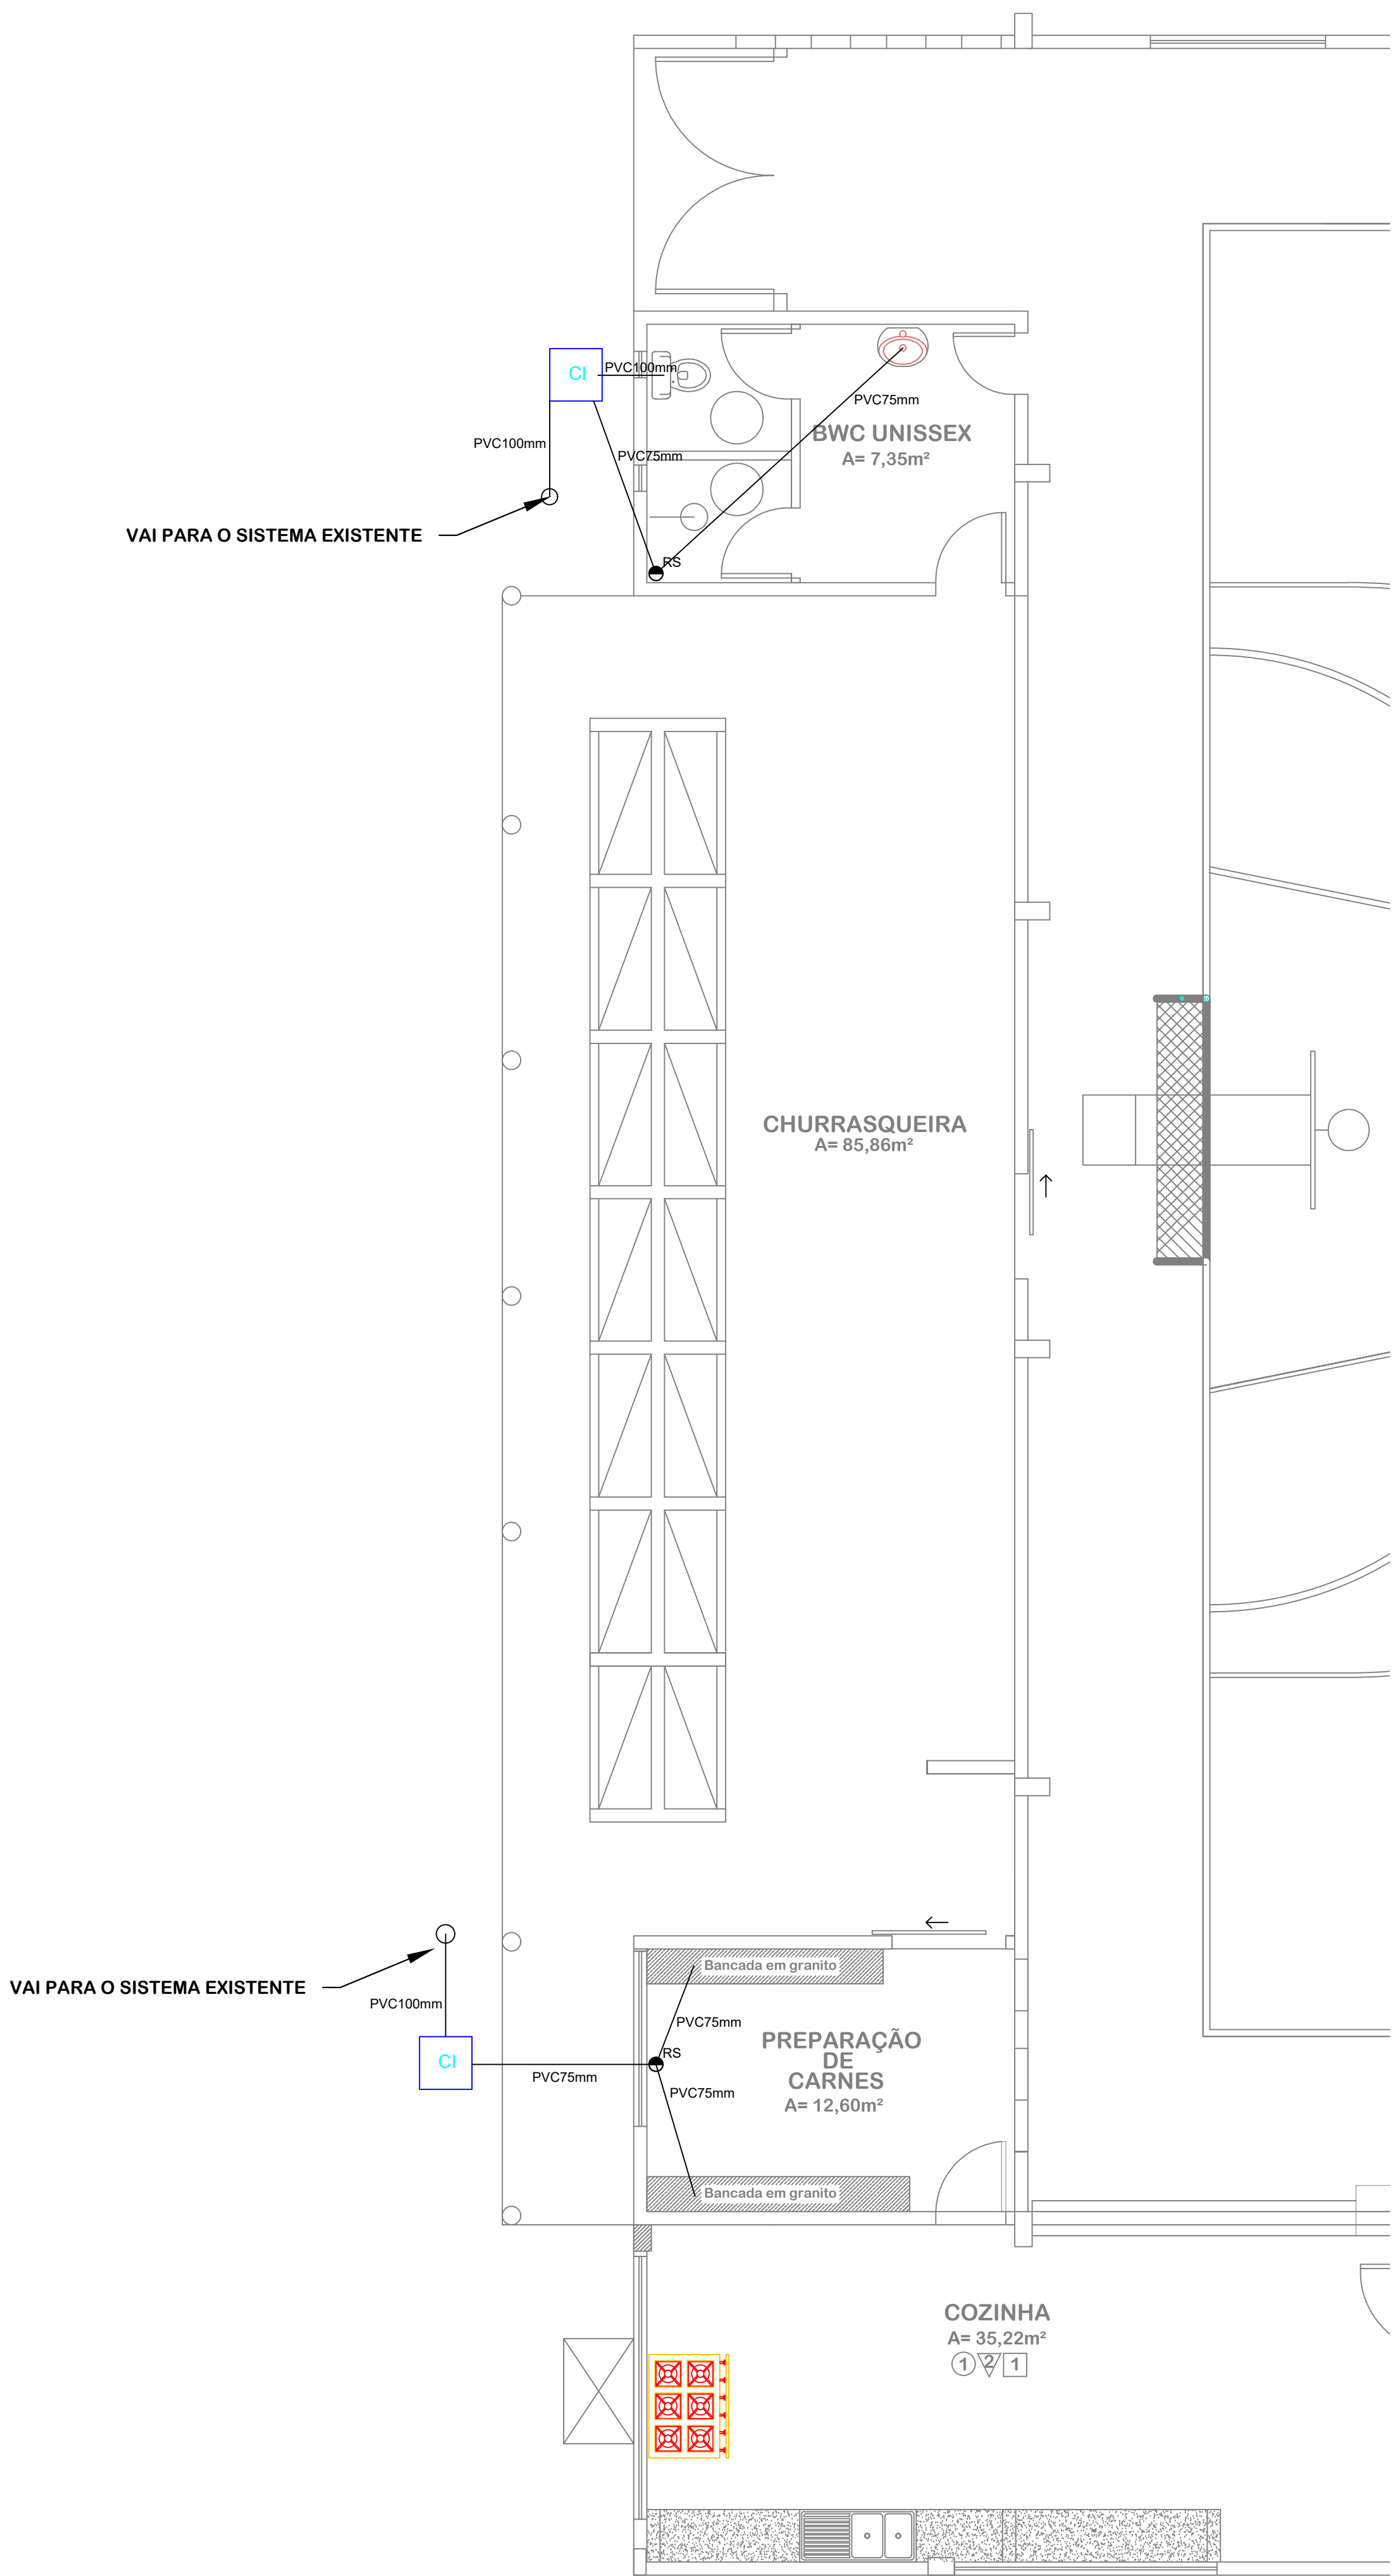

PLANTA INSTALAÇÕES

ESC: 1/50

LEGENDA

P	PIA - VAZÃO 1/2"
L	LAVATÓRIO - VAZÃO 1/2"
VS	VASO SANITÁRIO - VAZÃO 3/4"
CH	CHUVEIRO - VAZÃO 3/4"
ML	MÁQUINA DE LAVAR - VAZÃO 3/4"
TQ	TANQUE - VAZÃO 3/4"

LEGENDA

RS	RALO SIFONADO
CI	CAIXA DE INSPEÇÃO-60x60x60cm
CG	CAIXA DE GORDURA-60x60x60cm
FS	FOSSA SÉPTICA - Ø100x200cm
FL	FILTRO ANAEROBICO- Ø100x200cm
S	SUMIDOURO - 250x200x200cm



PRATICA

ENGENHARIA, CONSULTORIA
e PERICIAS LTDA – ME

CREA 169027-7/SC

DATA: AGOSTO/2023

ÁREA: 126,77m²

ESCALA: INDICADA

CONTEÚDO: PROJETO INSTALAÇÕES

OBRA **REFORMA GINASIO DE ESPORTES**

TIPOLOGIA:	EDIFICAÇÃO ESPORTIVA	Nº UNIDADES:	01
TIPO LICENÇA:	ALVARA DE CONSTRUÇÃO	ÁREA:	126,77m²
TIPO CONSTRUÇÃO:	ALVENARIA/CONCRETO	COBERTURA:	TELHA FIBROCIMENTO
PROPRIETÁRIO:	MUNICIPIO DE SAUDADES - SC	CNPJ:	83.021.881/0001-54
PROJETO	RUA TERESINA, 3545 - SALA 001 - (0**49)-98837-4000)		
FÁBIO LUIZ ECKERT	89870-000 - PINHALZINHO - SANTA CATARINA		
ENGº CIVIL	E-MAIL: praticaeng1@gmail.com		
CREA 50.809-9 / SC			

PRANCHA INST 01/01