


Forma do pavimento 190



Forma do pavimento 270

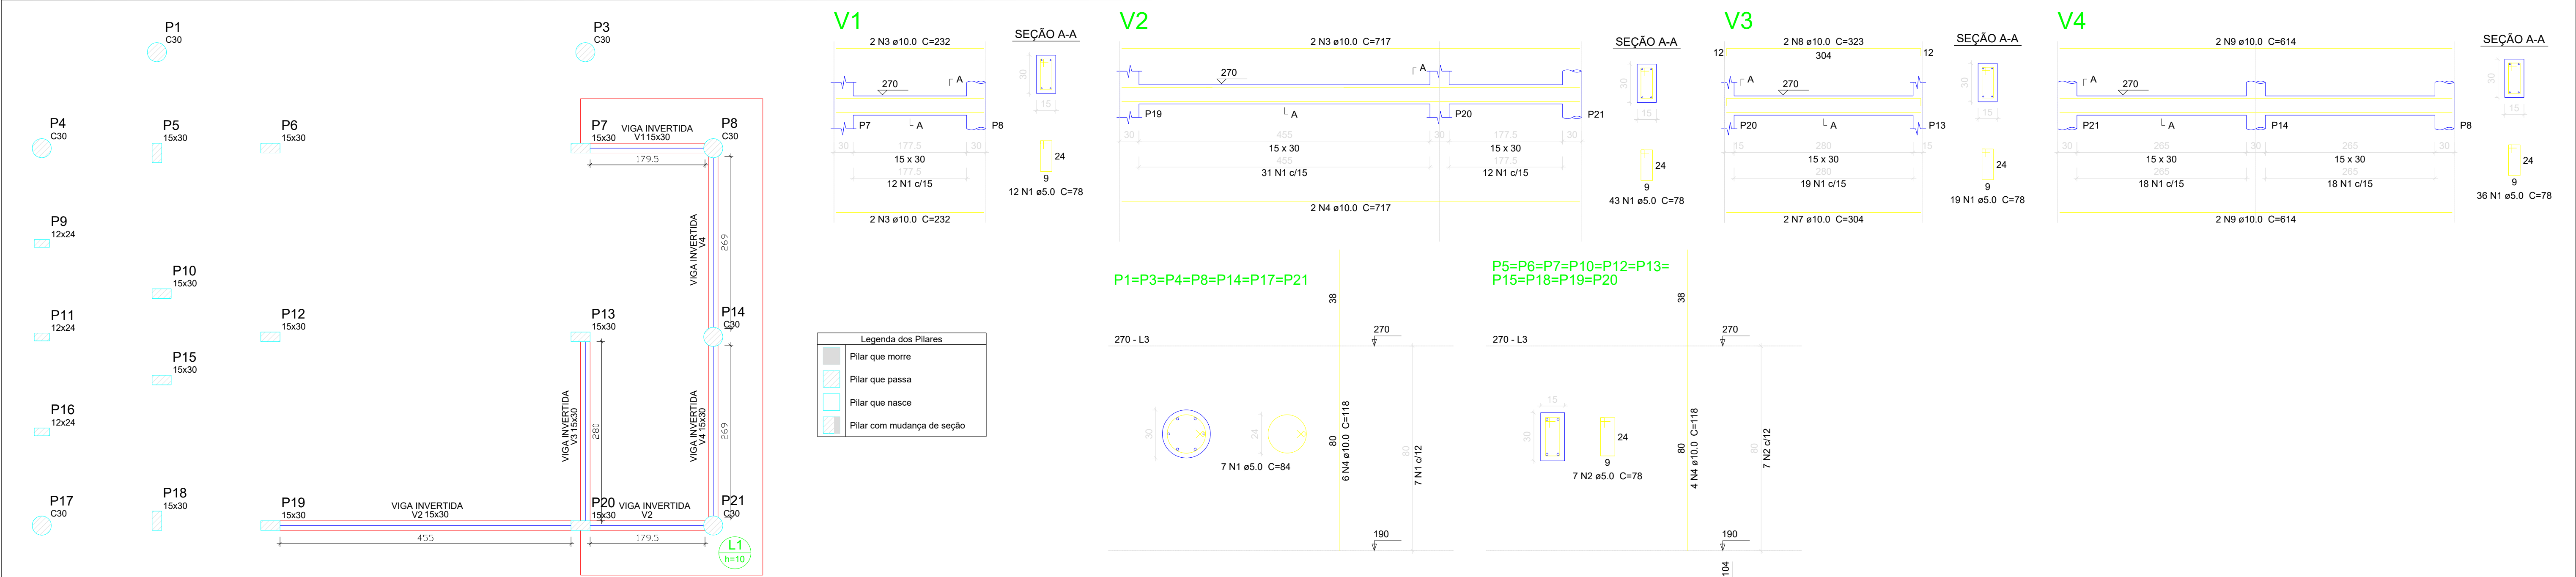