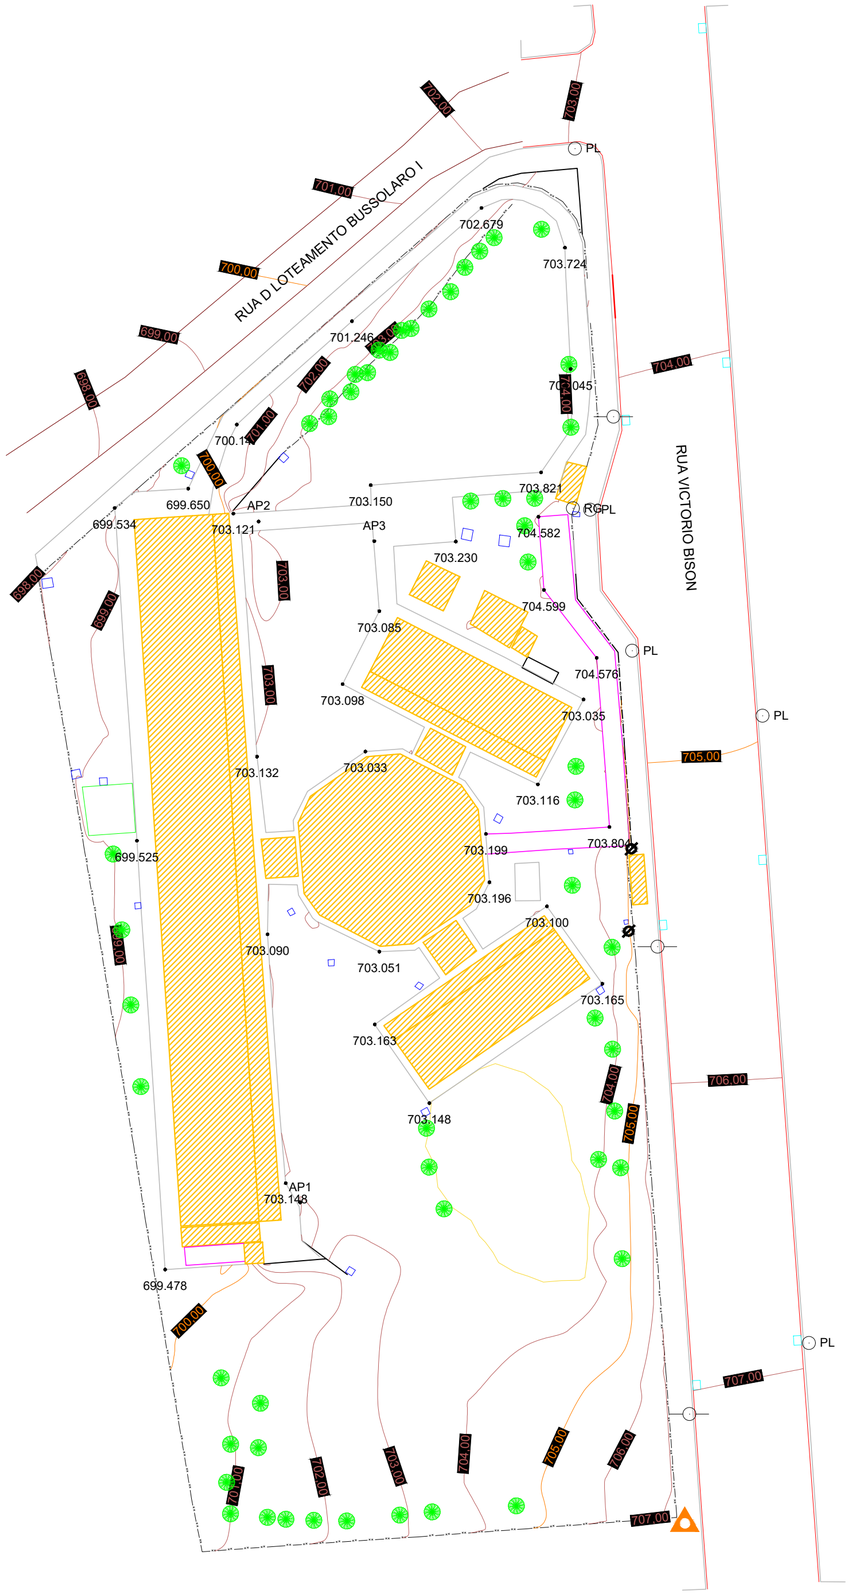

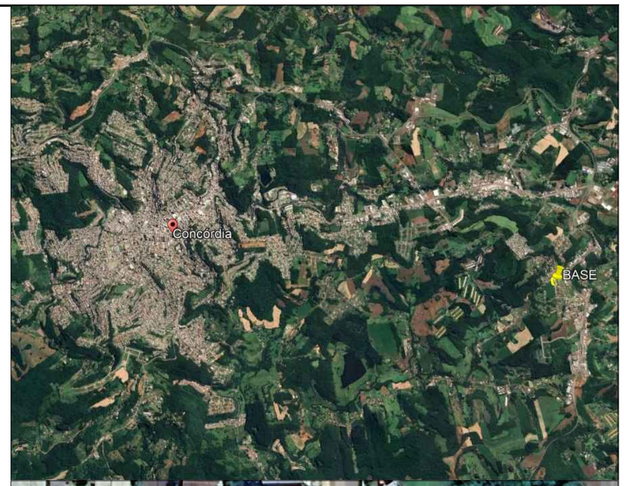

PLANTA TOPOGRÁFICA PLANIALTIMÉTRICA
Levantamento topográfico cadastral de terreno em perímetro urbano.

OBRA
GEM Nelly Muller de Lima

MUNICÍPIO
Concórdia/SC

CONTRATADA
ESSÊNCIA
SOLUÇÕES EM ENGENHARIA

CONTRATANTE
Município de Concórdia
CNPJ: 83.024.257/0001-00

RESP. TÉCNICO
JEAN PAULO ROSA:06317106983
Assinado de forma digital por JEAN PAULO ROSA:06317106983
Dados: 2025.11.14 09:21:30 -03'00'
Jean Paulo Rosa
CREA/SC 133129-9

ESCALA	DATA	DATUM	FOLHA
1:350	Novembro - 2025	UTM - Sirgas2000	1-1

LEGENDA

- Projeção da via existente
- Eixo da via
- Curvas de nível
- Meio-fio existente
- Mureta
- Cerca
- Entradas / acessos
- BASE
- Poste
- Disp. drenagem
- Disp. Esgoto
- Cx. Insp.
- Portão
- PL Placa
- Calçada
- Árvore isolada
- Proj. edificação
- Registro
- Padrão
- Rampas
- APx Ponto de apoio