


LEGENDA

LED 50W

LED 150W

LED 250W

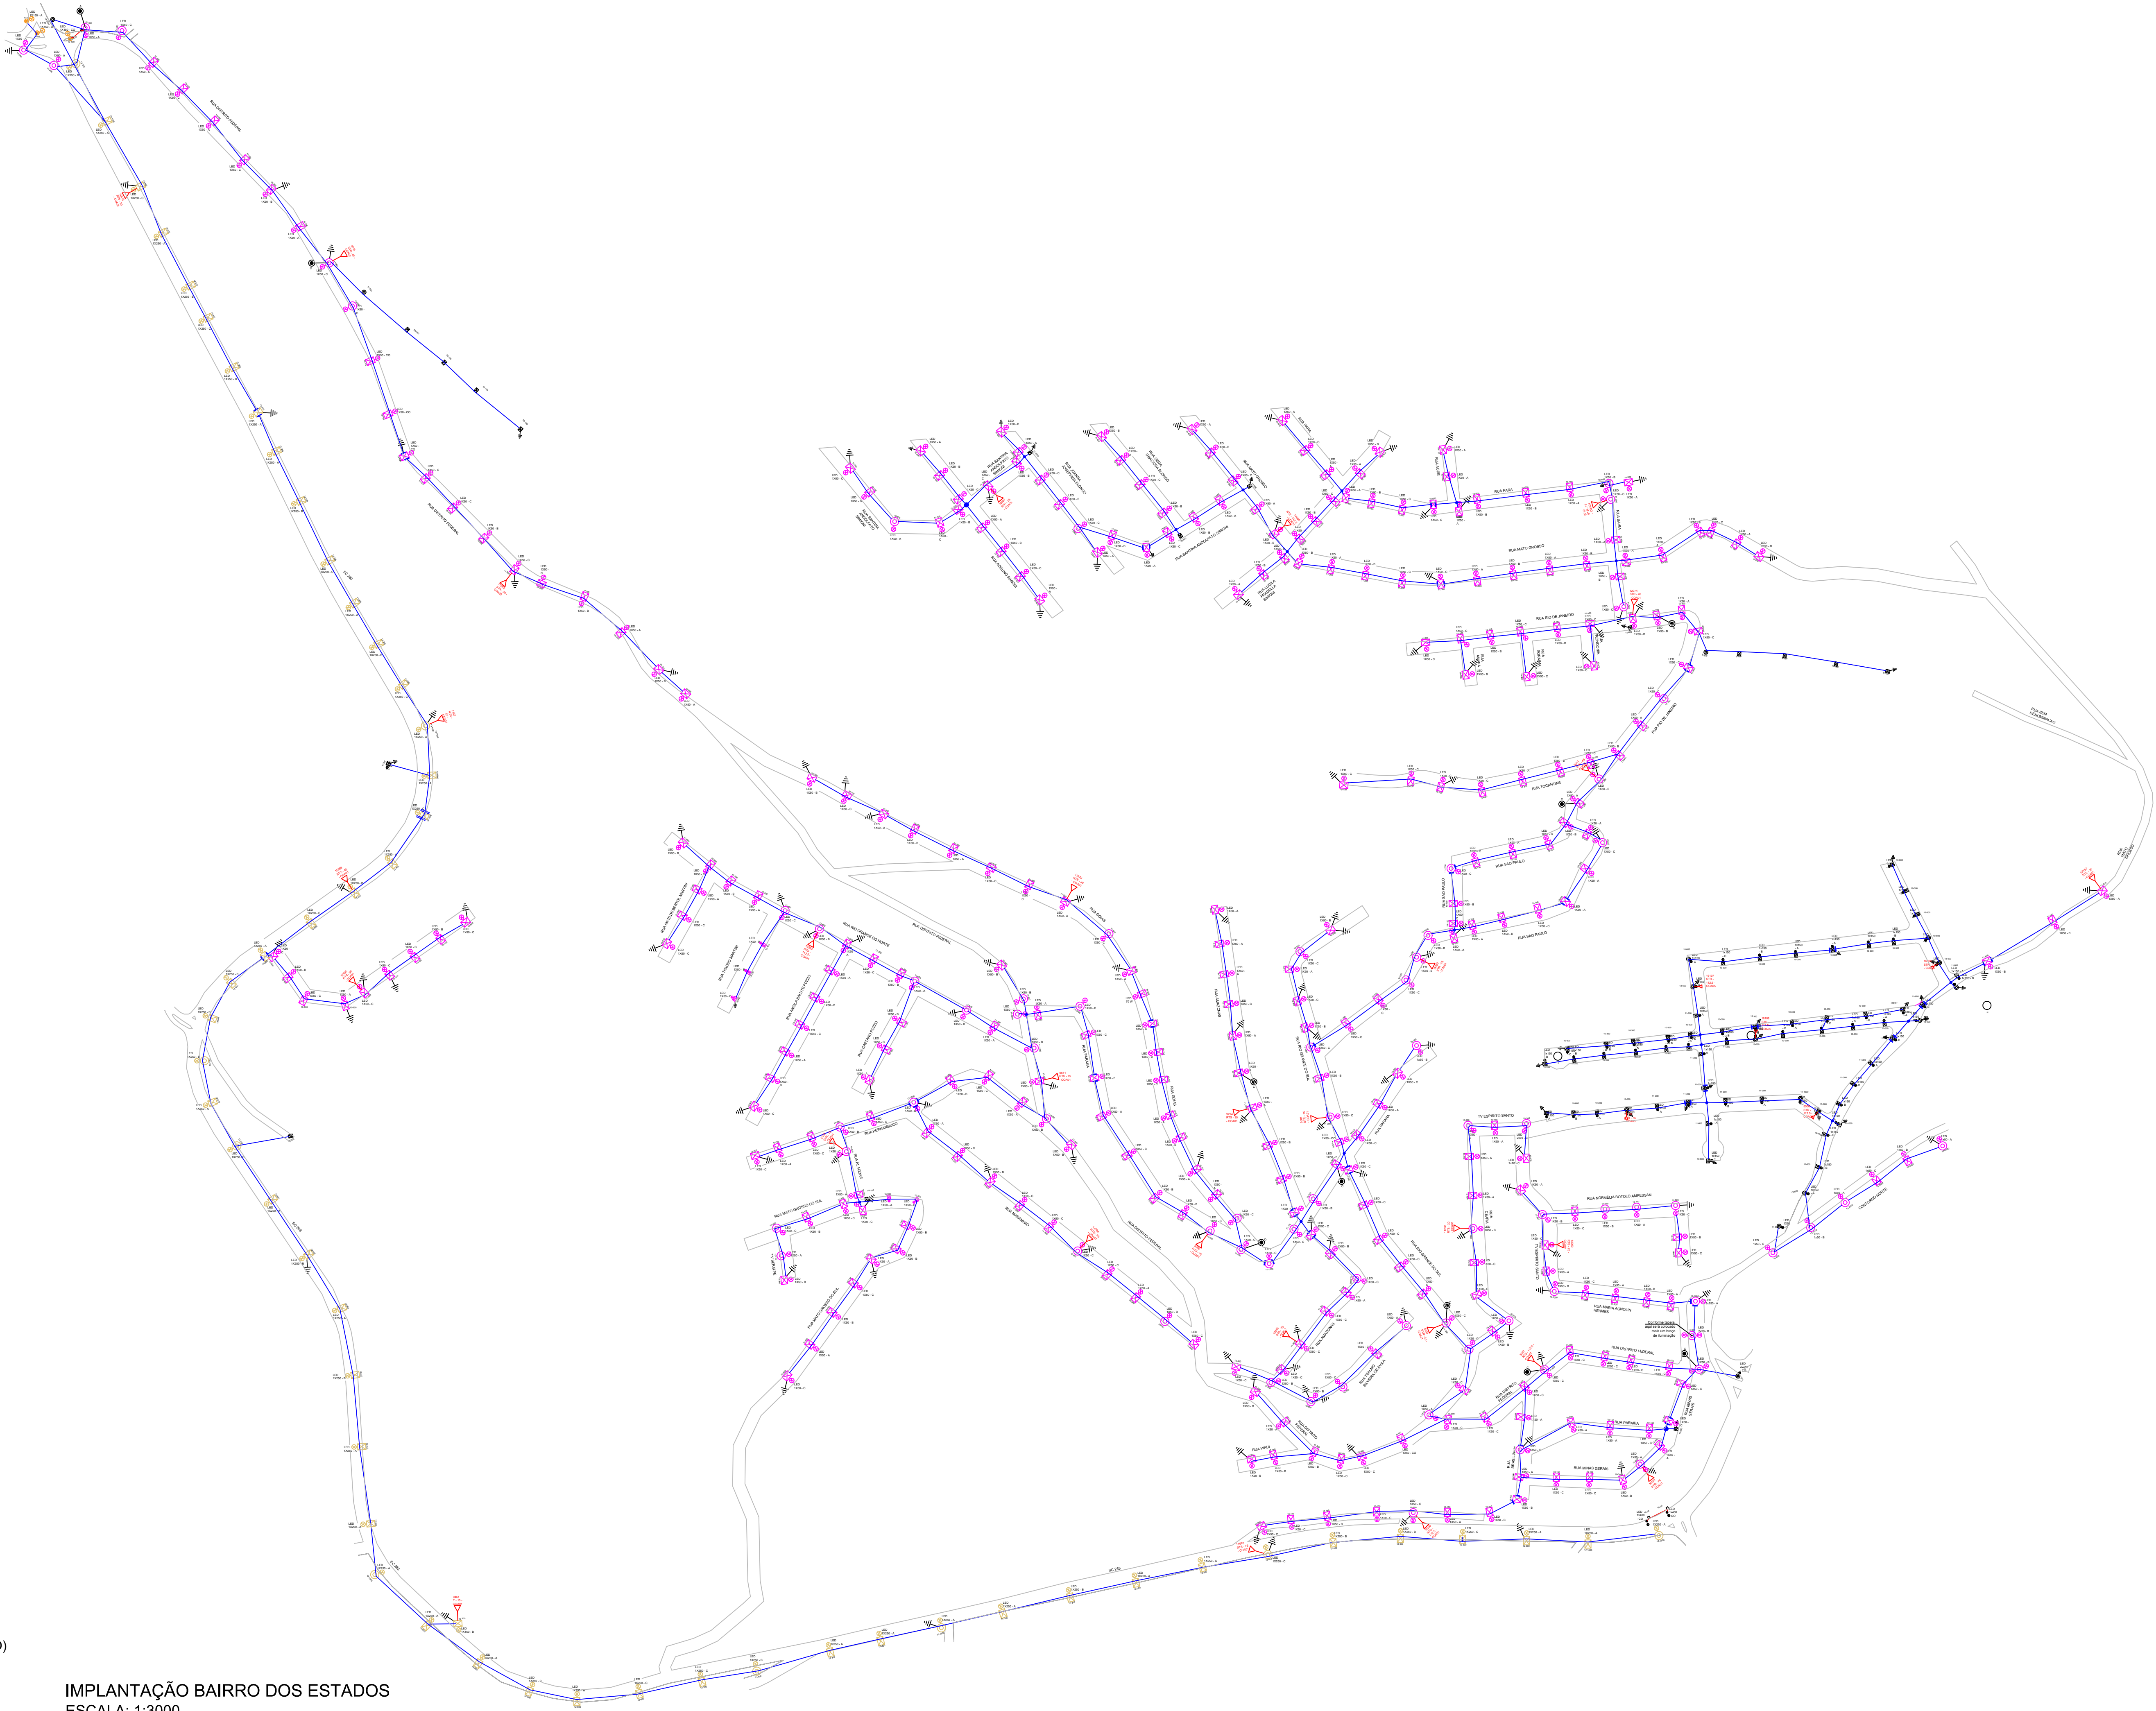

ESPECIFICAÇÕES
TÉCNICAS

LED
1x 50/150/250 - (A, B, C OU CO)
REATOR: 0 W
RELE: 1x0,2W
OUTRAS PERDAS: 0 W
COM TELEGESTÃO

IMPLANTAÇÃO BAIRRO DOS ESTADOS
ESCALA: 1:3000

LOCAL DESTINADO A CARIMBOS DE APROVAÇÃO		
PREFEITURA MUNICIPAL DE CONCÓRDIA SECRETARIA MUNICIPAL DE PLANEJAMENTO Rua Leonel Mosele, 62 - Centro, Fone (49) 3441-2000 - CNPJ 83.024.257-0001-00		
OBRA	AMPLIAÇÃO DE ILUMINAÇÃO PÚBLICA	
IDENTIFICAÇÃO DO IMÓVEL	BAIRRO DOS ESTADOS	
DATA	PROJETO	ELÉTRICO
SETEMBRO/2025	PROPRIETÁRIO	MUNICÍPIO DE CONCÓRDIA
ESCALA	Indicada	
DESENHISTA	DISCRIMINAÇÃO	
	IMPLANTAÇÃO	
TIPOLOGIA DE CONSTRUÇÃO	ARQUIVO	
ÁREAS	RESPONSÁVEL TÉCNICO	PRANCHA
	JONAS TOIGO BITTENCOURT Engenheiro Eletricista - CREA/SC 064.555-4	ÚNICA
	RESPONSÁVEL LEGAL	
	MUNICÍPIO DE CONCÓRDIA	