

LEGENDA

LED 50W

LED 100W



TRECHO 01
Escala: 1/2500
Parte do bairro Parque de Exposições (Loteamento Parque da Colina) e bairro Nossa Senhora da Salete e Bosio)

ESPECIFICAÇÕES TÉCNICAS
LED
1 X 70 / 100 W - (A, B, C OU CO)
REATOR: 0 W
RELE: 1x0,2W
OUTRAS PERDAS: 0 W
COM TELEGESTÃO

LOCAL DESTINADO A CARIMBOS DE APROVAÇÃO		
PREFEITURA MUNICIPAL DE CONCÓRDIA SECRETARIA MUNICIPAL DE PLANEJAMENTO Rua Leonel Mosele, 62 - Centro, Fone (49) 3441-2000 - CNPJ 83.024.257-0001-00		
OBRA		
AMPLIAÇÃO DE ILUMINAÇÃO PÚBLICA		
IDENTIFICAÇÃO DO IMÓVEL		
BAIRROS PARQUE DE EXPOSIÇÕES, NOSSA SENHORA DA SALETE, PRIMAVERA E COLINAS		
DATA	PROJETO	
JANEIRO/2026	ELÉTRICO	
ESCALA	PROPRIETÁRIO	
Indicada	MUNICÍPIO DE CONCÓRDIA	
DESENHISTA	DISCRIMINAÇÃO	
-	TRECHO 01	
TIPOLOGIA DE CONSTRUÇÃO	ARQUIVO	
-	-	
ÁREAS	RESPONSÁVEL TÉCNICO	PRANCHA
-	JONAS TOIGO BITTENCOURT Engenheiro Eletricista - CREA/SC 084.555-6	01/04
-	RESPONSÁVEL LEGAL	
-	MUNICÍPIO DE CONCÓRDIA	



TRECHO 02

Escala: 1/2500

Parte do bairro Nossa Senhora da Salette (Loteamentos Pastoretto e Zanin) e bairro Primavera (Loteamentos Vila Militar, Franciscan, Recanto Verde e Flor Jardim)

ESPECIFICAÇÕES TÉCNICAS

LED
1 X 70 / 100 W - (A, B, C OU CO)
REATOR: 0 W
RELE: 1x0,2W
OUTRAS PERDAS: 0 W
COM TELEGESTÃO

LEGENDA

LED 50W


LED 100W

LOCAL DESTINADO A CARIMBOS DE APROVAÇÃO		
PREFEITURA MUNICIPAL DE CONCÓRDIA SECRETARIA MUNICIPAL DE PLANEJAMENTO Rua Leonel Mosele, 62 - Centro, Fone (49) 3441-2000 - CNPJ 83.024.257-0001-00		
OBRA		
AMPLIAÇÃO DE ILUMINAÇÃO PÚBLICA		
IDENTIFICAÇÃO DO IMÓVEL		
BAIRROS PARQUE DE EXPOSIÇÕES, NOSSA SENHORA DA SALETE, PRIMAVERA E COLINAS		
DATA	PROJETO	
JANEIRO/2026	ELÉTRICO	
ESCALA	PROPRIETÁRIO	
Indicada	MUNICÍPIO DE CONCÓRDIA	
DESENHISTA	DISCRIMINAÇÃO	
	TRECHO 02	
TIPOLOGIA DE CONSTRUÇÃO	ARQUIVO	
ÁREAS	RESPONSÁVEL TÉCNICO	PRANCHA
	JONAS TOIGO BITTENCOURT Engenheiro Eletricista - CREA/SC 084.555-6	02/04
	RESPONSÁVEL LEGAL	
	MUNICÍPIO DE CONCÓRDIA	

LEGENDA

LED 50W

LED 100W

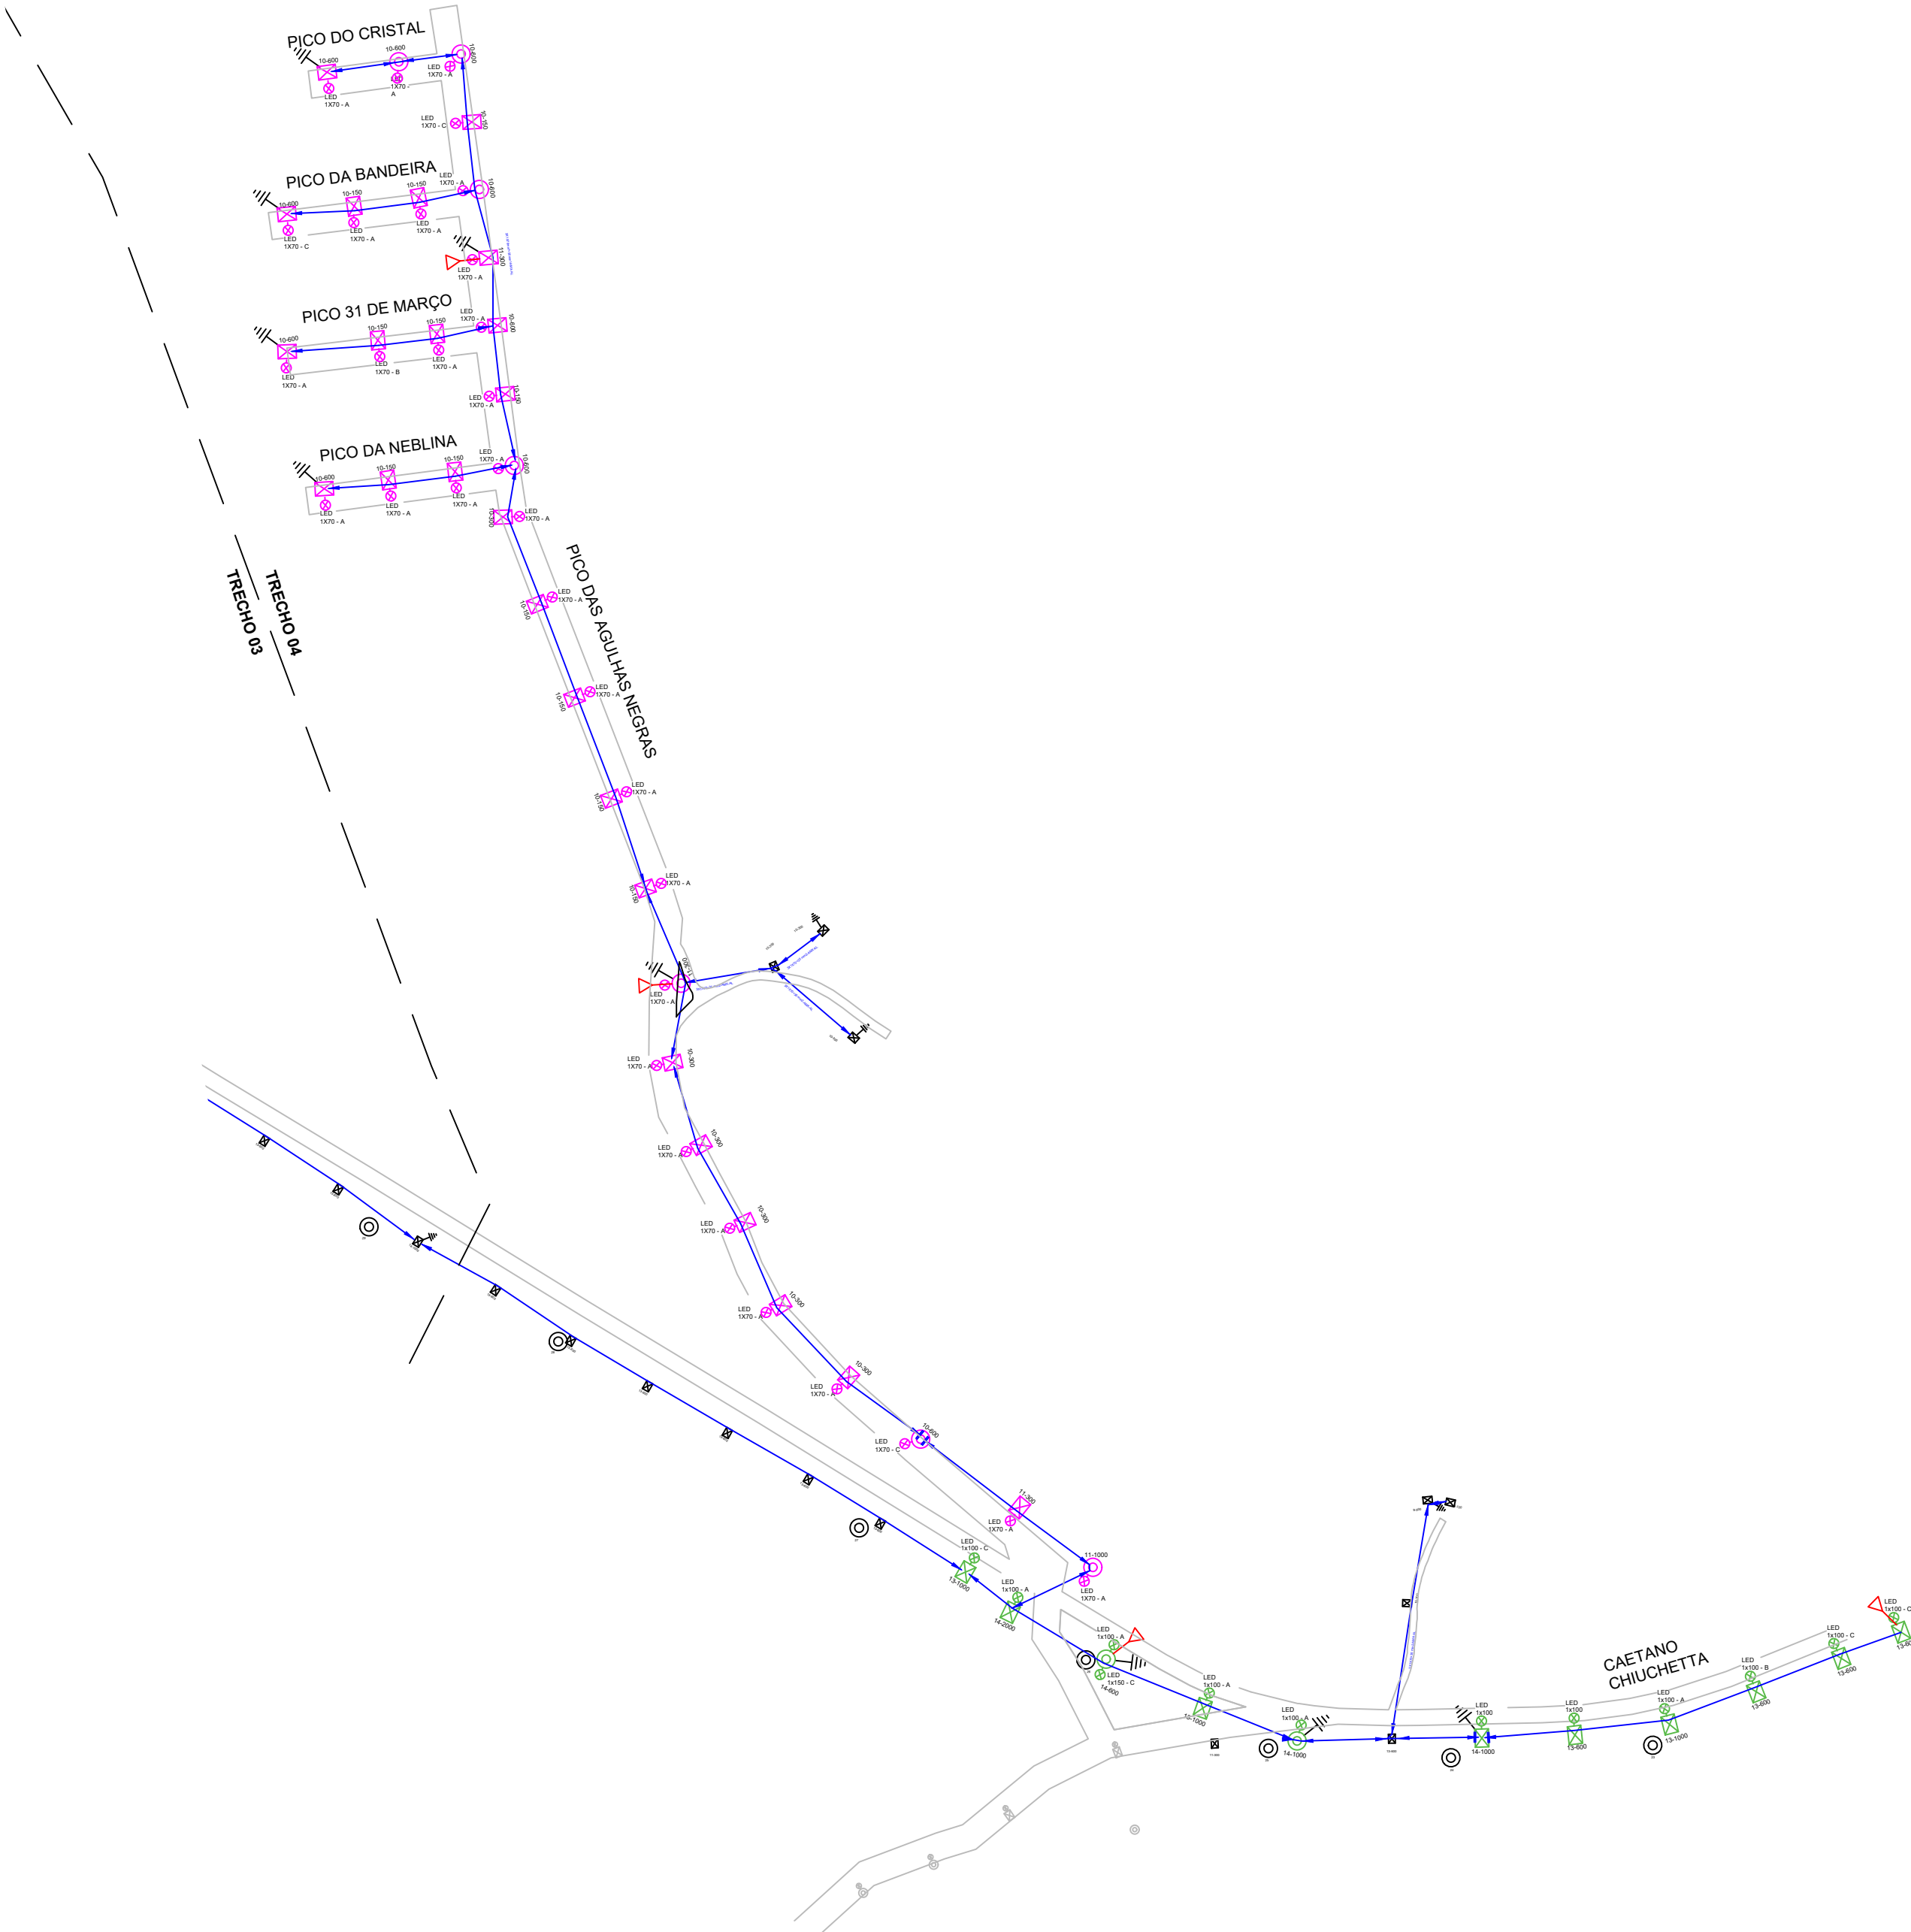

TRECHO 04

Escala: 1/2500

Bairro Colinas (Rodovia Caetano Chuchetta e Loteamento Colinas)

ESPECIFICAÇÕES TÉCNICAS

LED
1 X 70 / 100 W - (A, B, C OU CO)
REATOR: 0 W
RELE: 1x0,2W
OUTRAS PERDAS: 0 W
COM TELEGESTÃO

LOCAL DESTINADO A CARIMBOS DE APROVAÇÃO		