

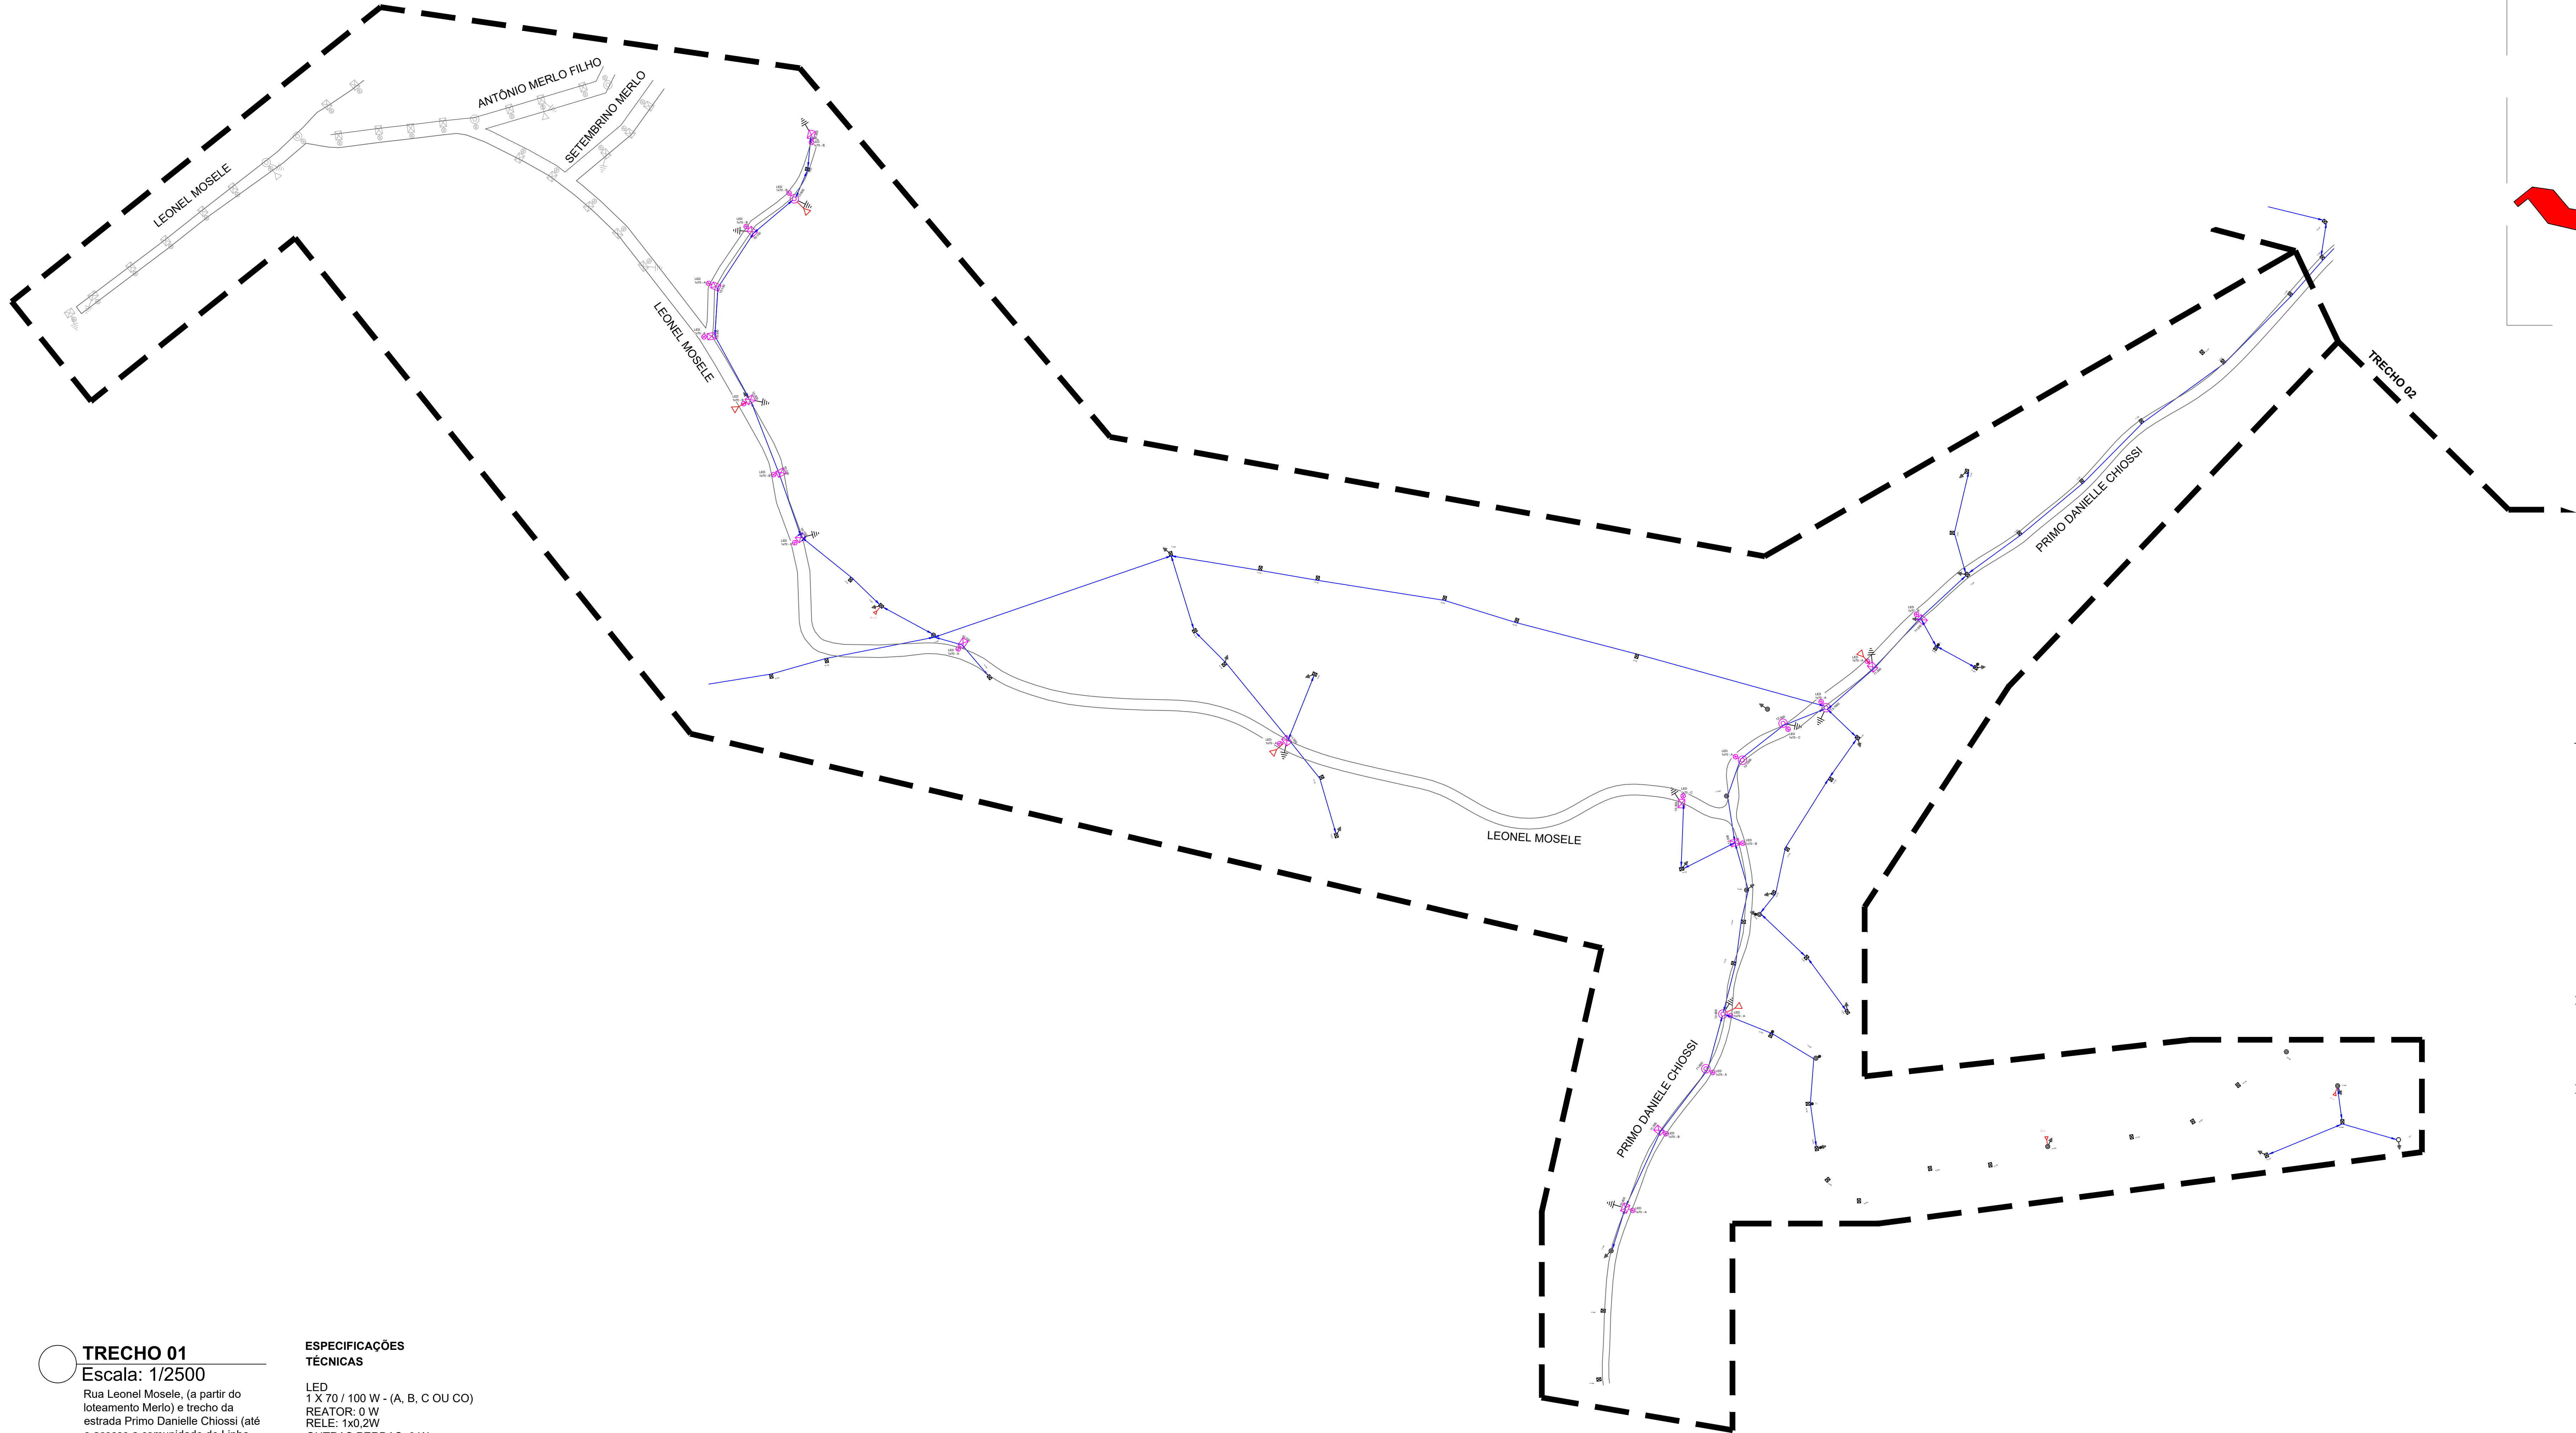


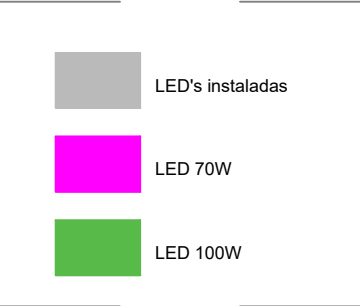

TRECHO 01
Escala: 1/2500
Rua Leonel Mosele, (a partir do loteamento Merlo) e trecho da estrada Primo Danielle Chiossi (até o acesso a comunidade de Linha Santa Terezinha)



ESPECIFICAÇÕES TÉCNICAS
LED
1 X 70 / 100 W - (A, B, C OU CO)
REATOR: 0 W
RELE: 1x0,2W
OUTRAS PERDAS: 0 W
COM TELEGESTÃO

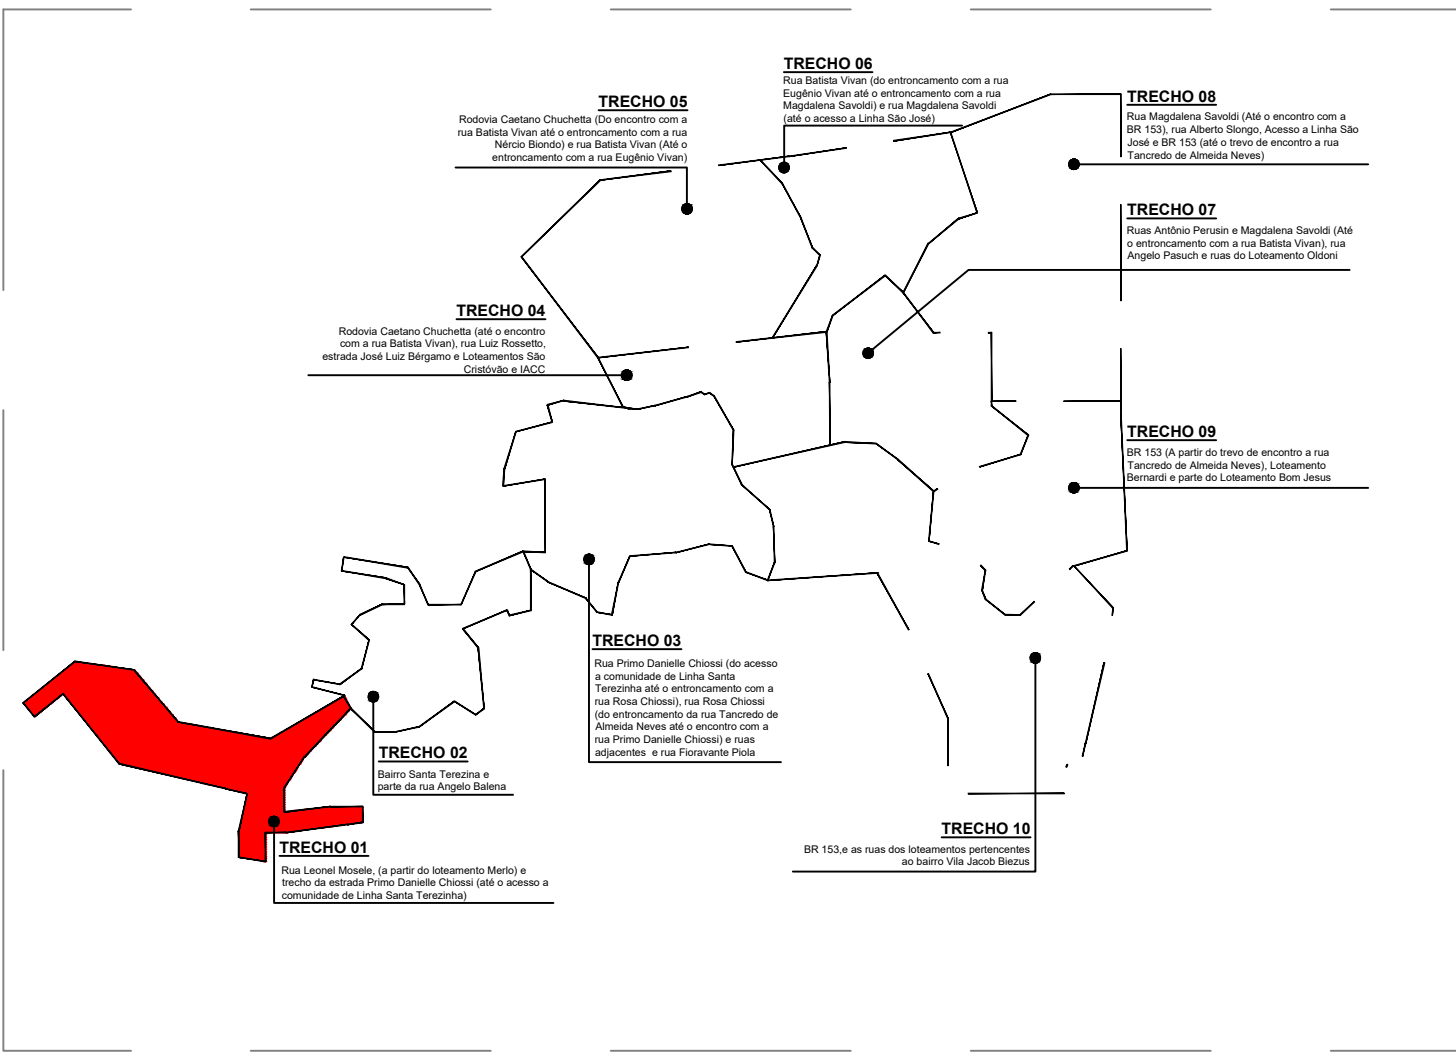

LOCAL DESTINADO A CARIMBOS DE APROVAÇÃO

PREFEITURA MUNICIPAL DE CONCÓRDIA
SECRETARIA MUNICIPAL DE PLANEJAMENTO
Rua Leonel Mosele, 62 - Centro, Fone (49) 3441-2000 - CNPJ 83.024.257-0001-00

OBRA		
AMPLIAÇÃO DE ILUMINAÇÃO PÚBLICA		
IDENTIFICAÇÃO DO IMÓVEL		
BAIRROS PARQUE DE EXPOSIÇÕES, SÃO CRISTÓVÃO, SÃO JOSÉ E VILA JACOB BIEZUS		
DATA	PROJETO	ELÉTRICO
JANEIRO/2026	PROPRIETÁRIO	MUNICÍPIO DE CONCÓRDIA
ESCALA	DISCRIMINAÇÃO	TRECHO 01
Indicada	ARQUIVO	
DESENHISTA	RESPONSÁVEL TÉCNICO	PRANCHA
	JONAS TOIGO BITTENCOURT Engenheiro Eletricista - CREA/SC 084.555-4	02/10
	RESPONSÁVEL LEGAL	
	MUNICÍPIO DE CONCÓRDIA	

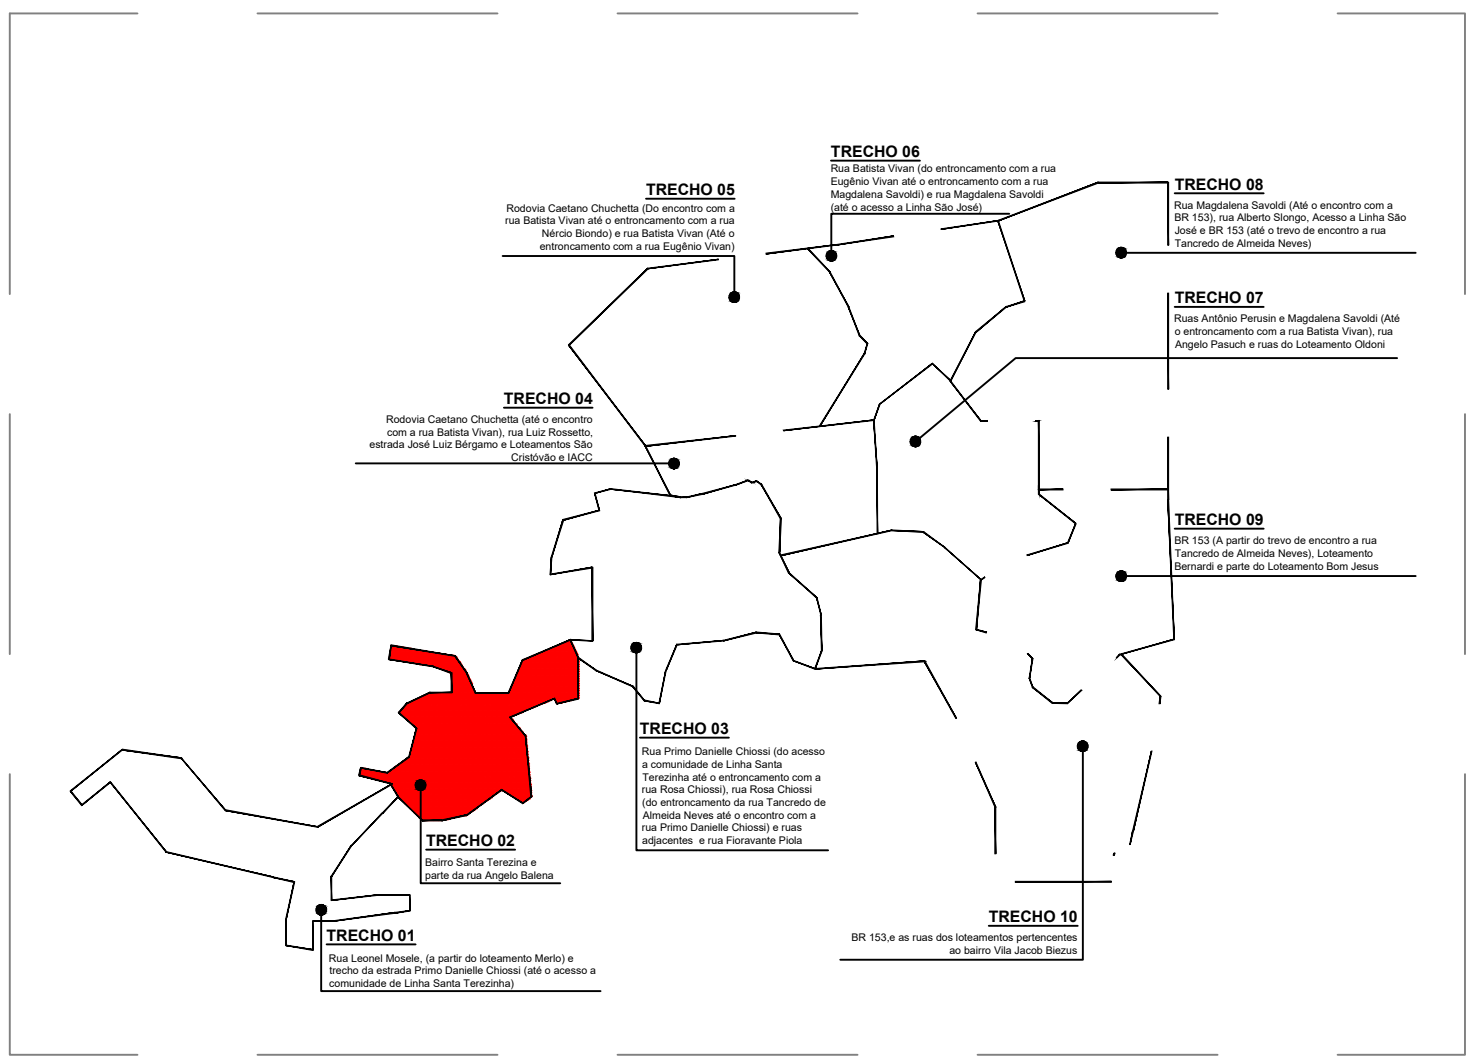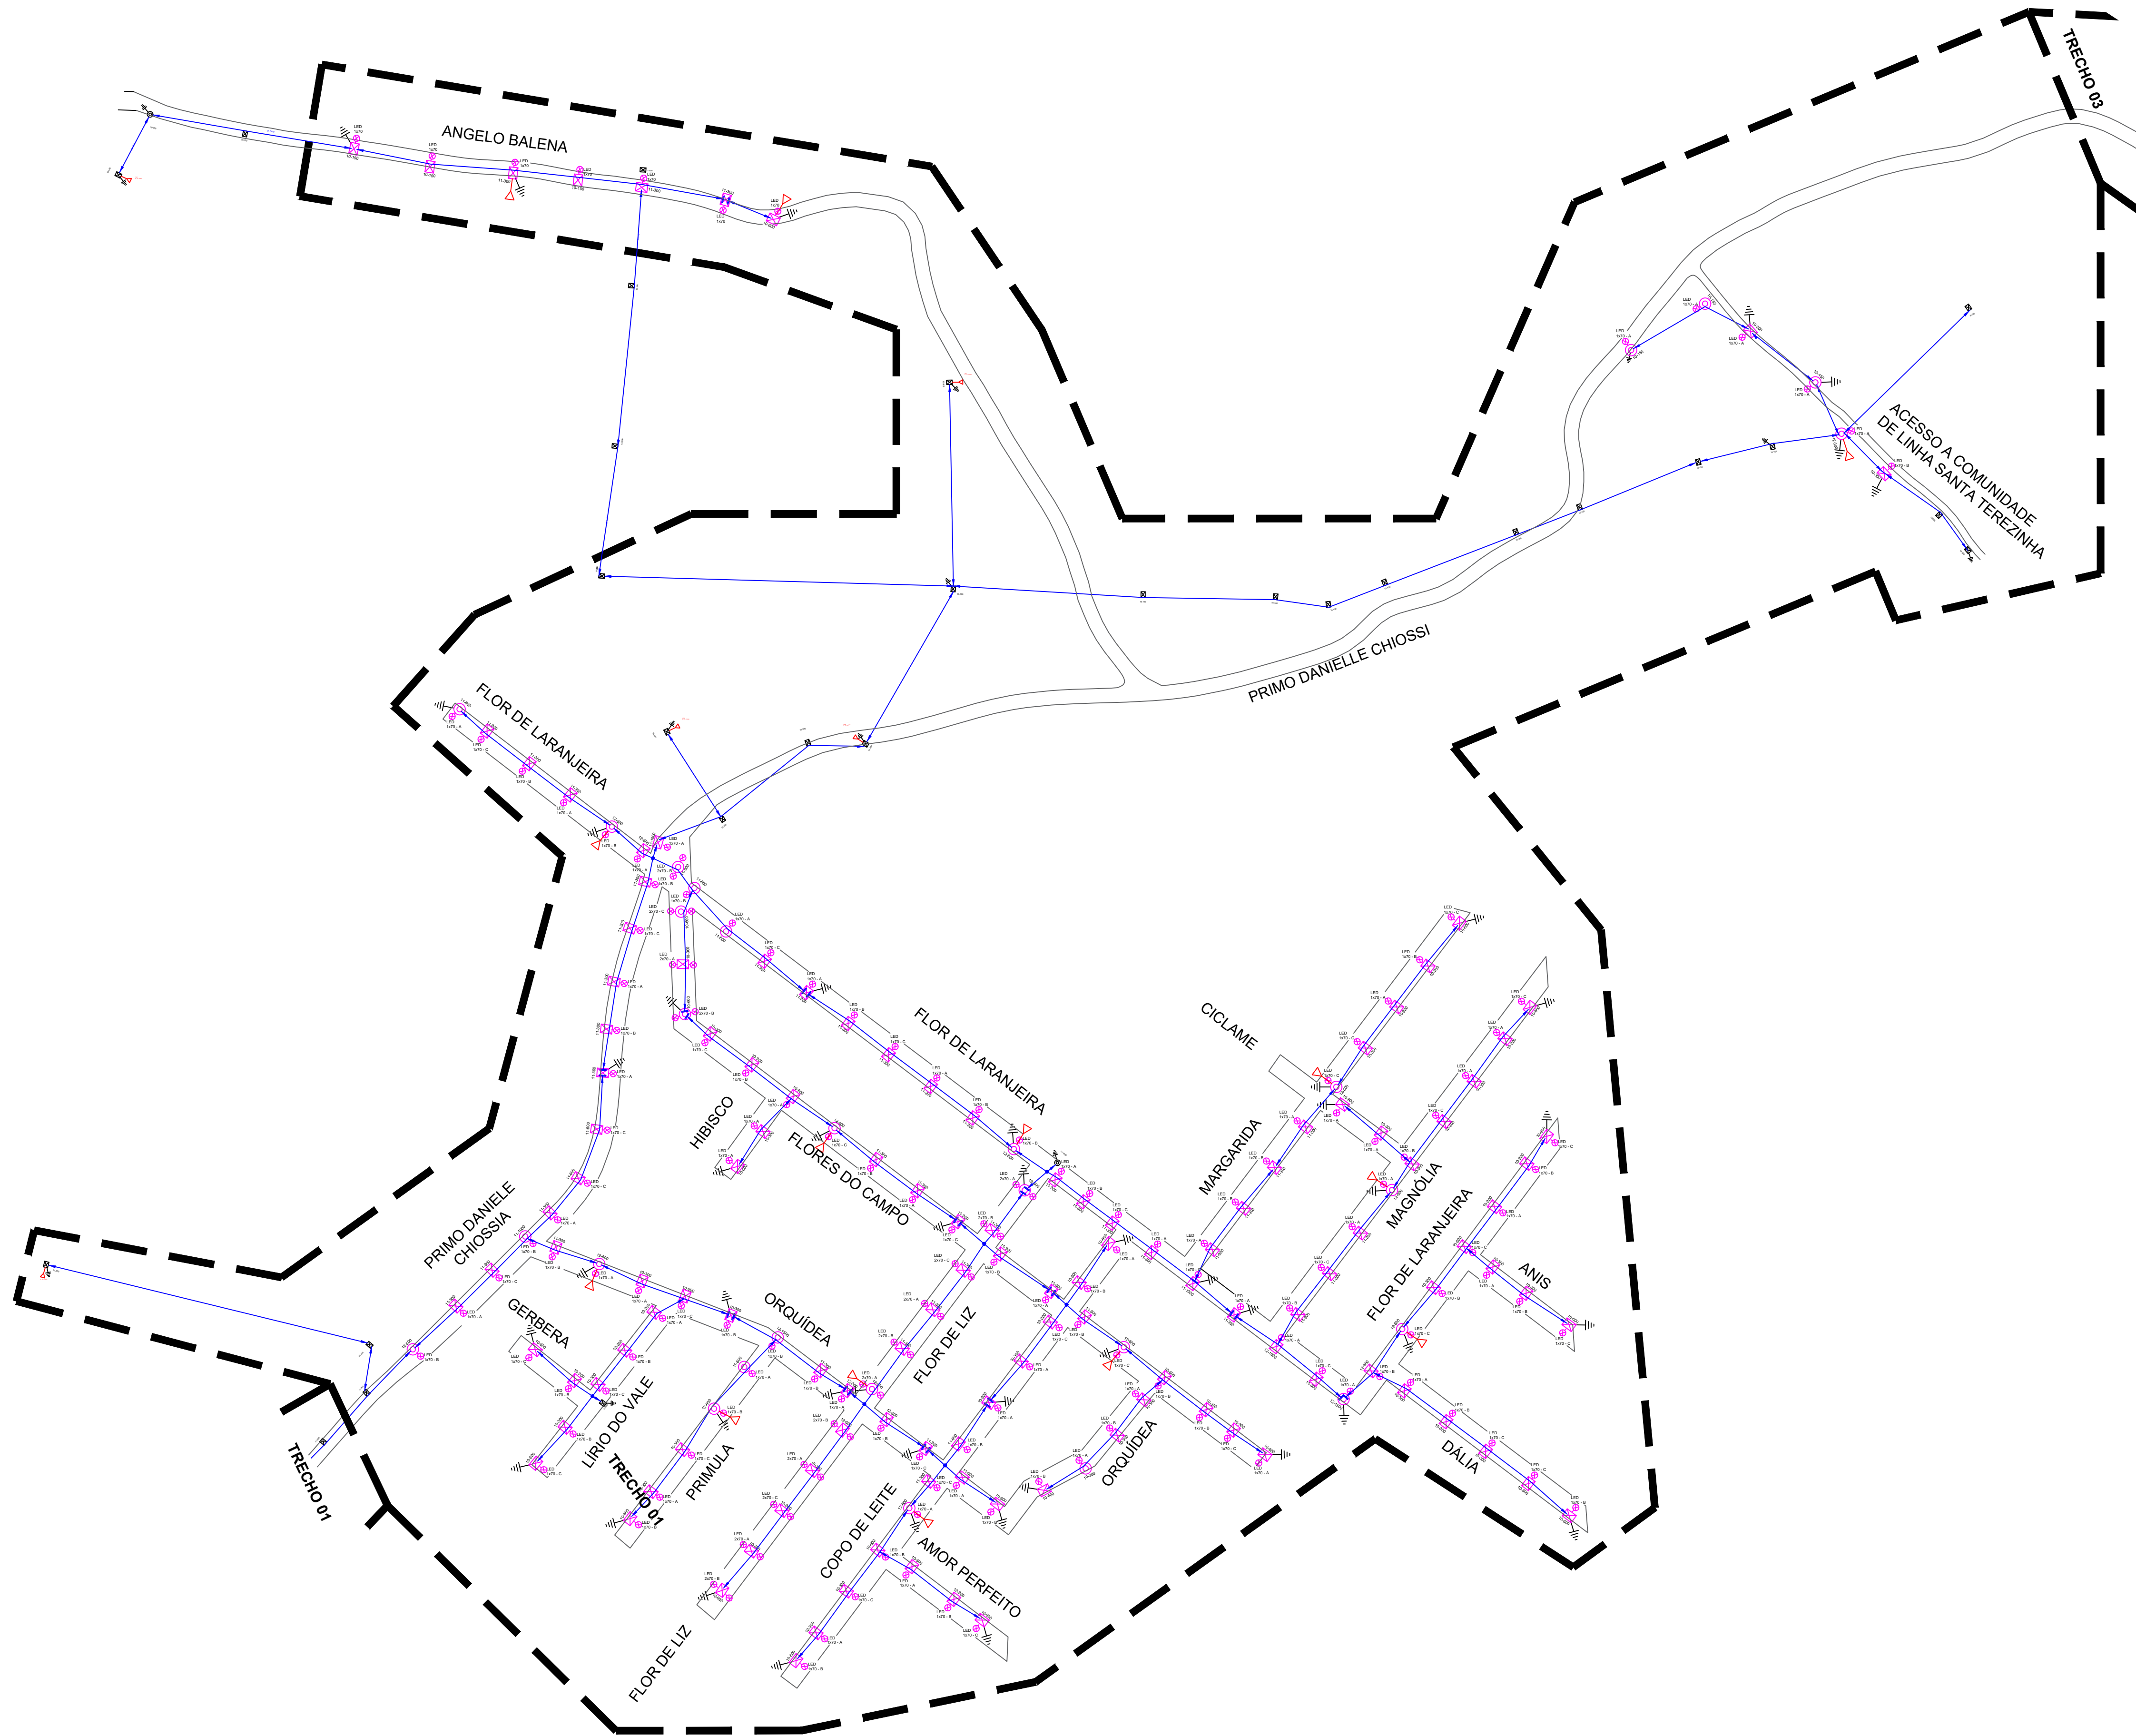

TRECHO 02
Escala: 1/2500
Bairro Santa Terezina e
parte da rua Angelo Balena

**ESPECIFICAÇÕES
TÉCNICAS**
LED
1 X 70 / 100 W - (A, B, C OU CO)
REATOR: 0 W
RELE: 1x0,2W
OUTRAS PERDAS: 0 W
COM TELEGESTÃO

LOCAL DESTINADO A CARIMBOS DE APROVAÇÃO



 PREFEITURA MUNICIPAL DE CONCÓRDIA SECRETARIA MUNICIPAL DE PLANEJAMENTO Rua Leonel Mosele, 62 - Centro, Fone (49) 3441-2000 - CNPJ 83.024.257-0001-00		
OBRA AMPLIAÇÃO DE ILUMINAÇÃO PÚBLICA		
IDENTIFICAÇÃO DO IMÓVEL BAIRROS PARQUE DE EXPOSIÇÕES, SÃO CRISTÓVÃO, SÃO JOSÉ E VILA JACOB BIEZUS		
DATA JANEIRO/2026	PROJETO ELÉTRICO	
ESCALA Indicada	PROPRIETÁRIO MUNICÍPIO DE CONCÓRDIA	
DESENHISTA	DISCRIMINAÇÃO TRECHO 02	
TIPOLOGIA DE CONSTRUÇÃO	ARQUIVO	
ÁREAS	RESPONSÁVEL TÉCNICO JONAS TOIGO BITTENCOURT Engenheiro Eletricista - CREA/SC 084.555-6	PRANCHA 03/10
	RESPONSÁVEL LEGAL MUNICÍPIO DE CONCÓRDIA	

TRECHO 03
Escala: 1/2500

Rua Primo Danielle Chiossi (do acesso a comunidade de Linha Santa Terezinha até o entroncamento com a rua Rosa Chiossi), rua Rosa Chiossi (do entroncamento da rua Tancredo de Almeida Neves até o encontro com a rua Primo Danielle Chiossi) e ruas adjacentes e rua Fioravante Piola

ESPECIFICAÇÕES TÉCNICAS

LED
1 X 70 / 100 W - (A, B, C OU CO)
REATOR: 0 W
RELE: 1x0.2W
OUTRAS PERDAS: 0 W
COM TELEGESTÃO

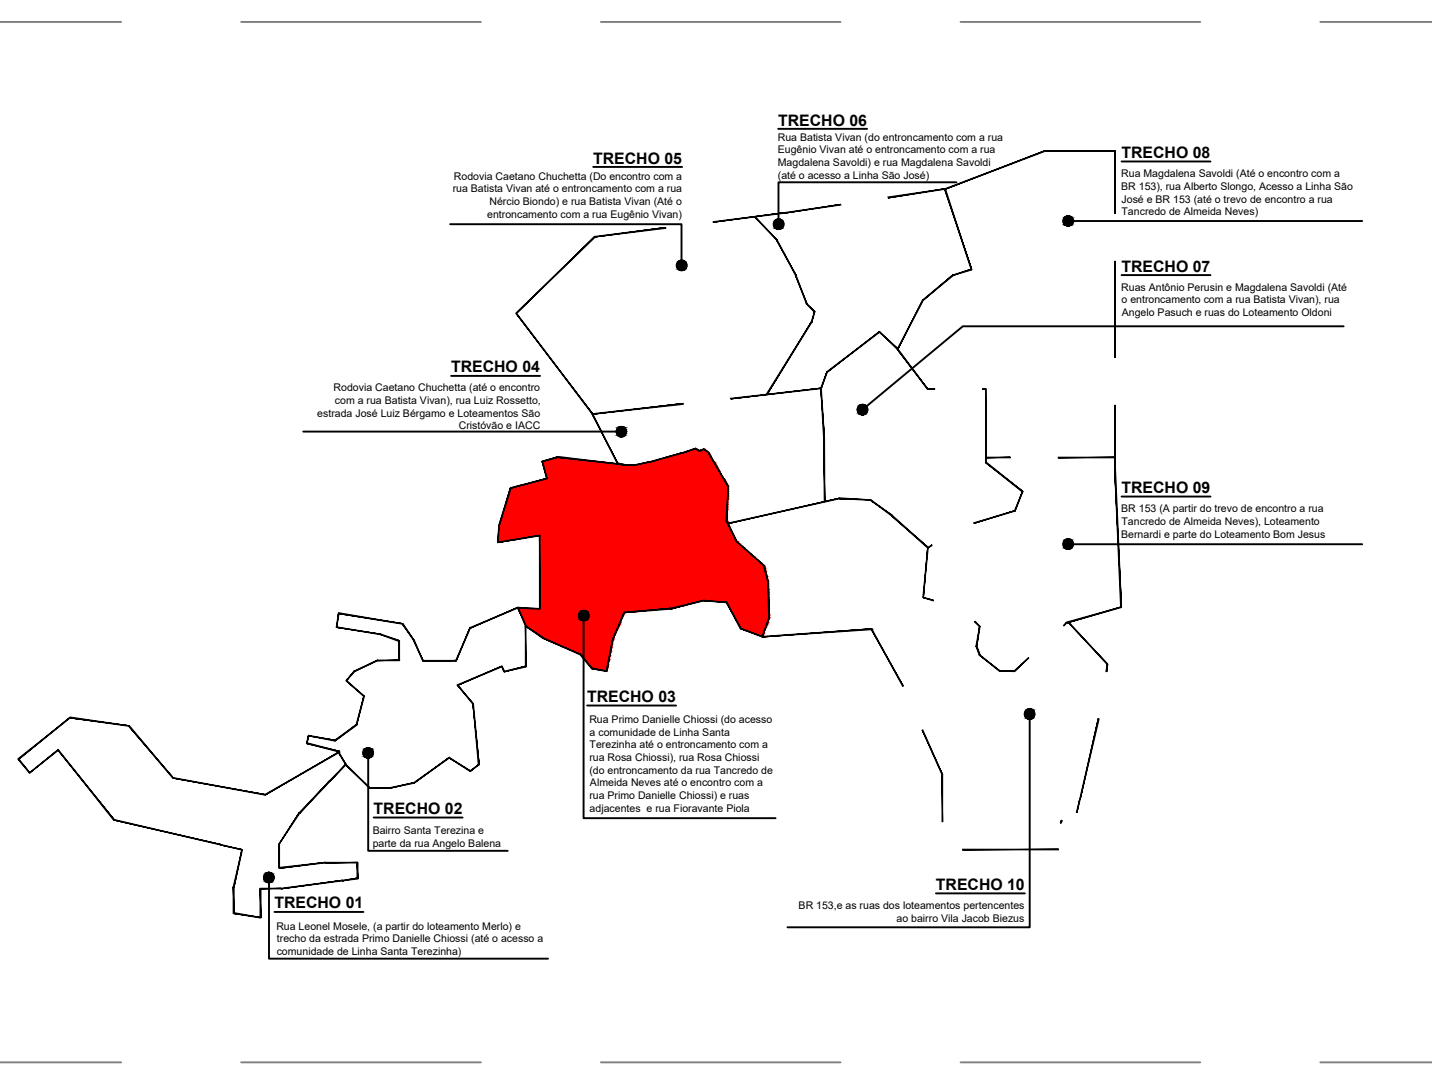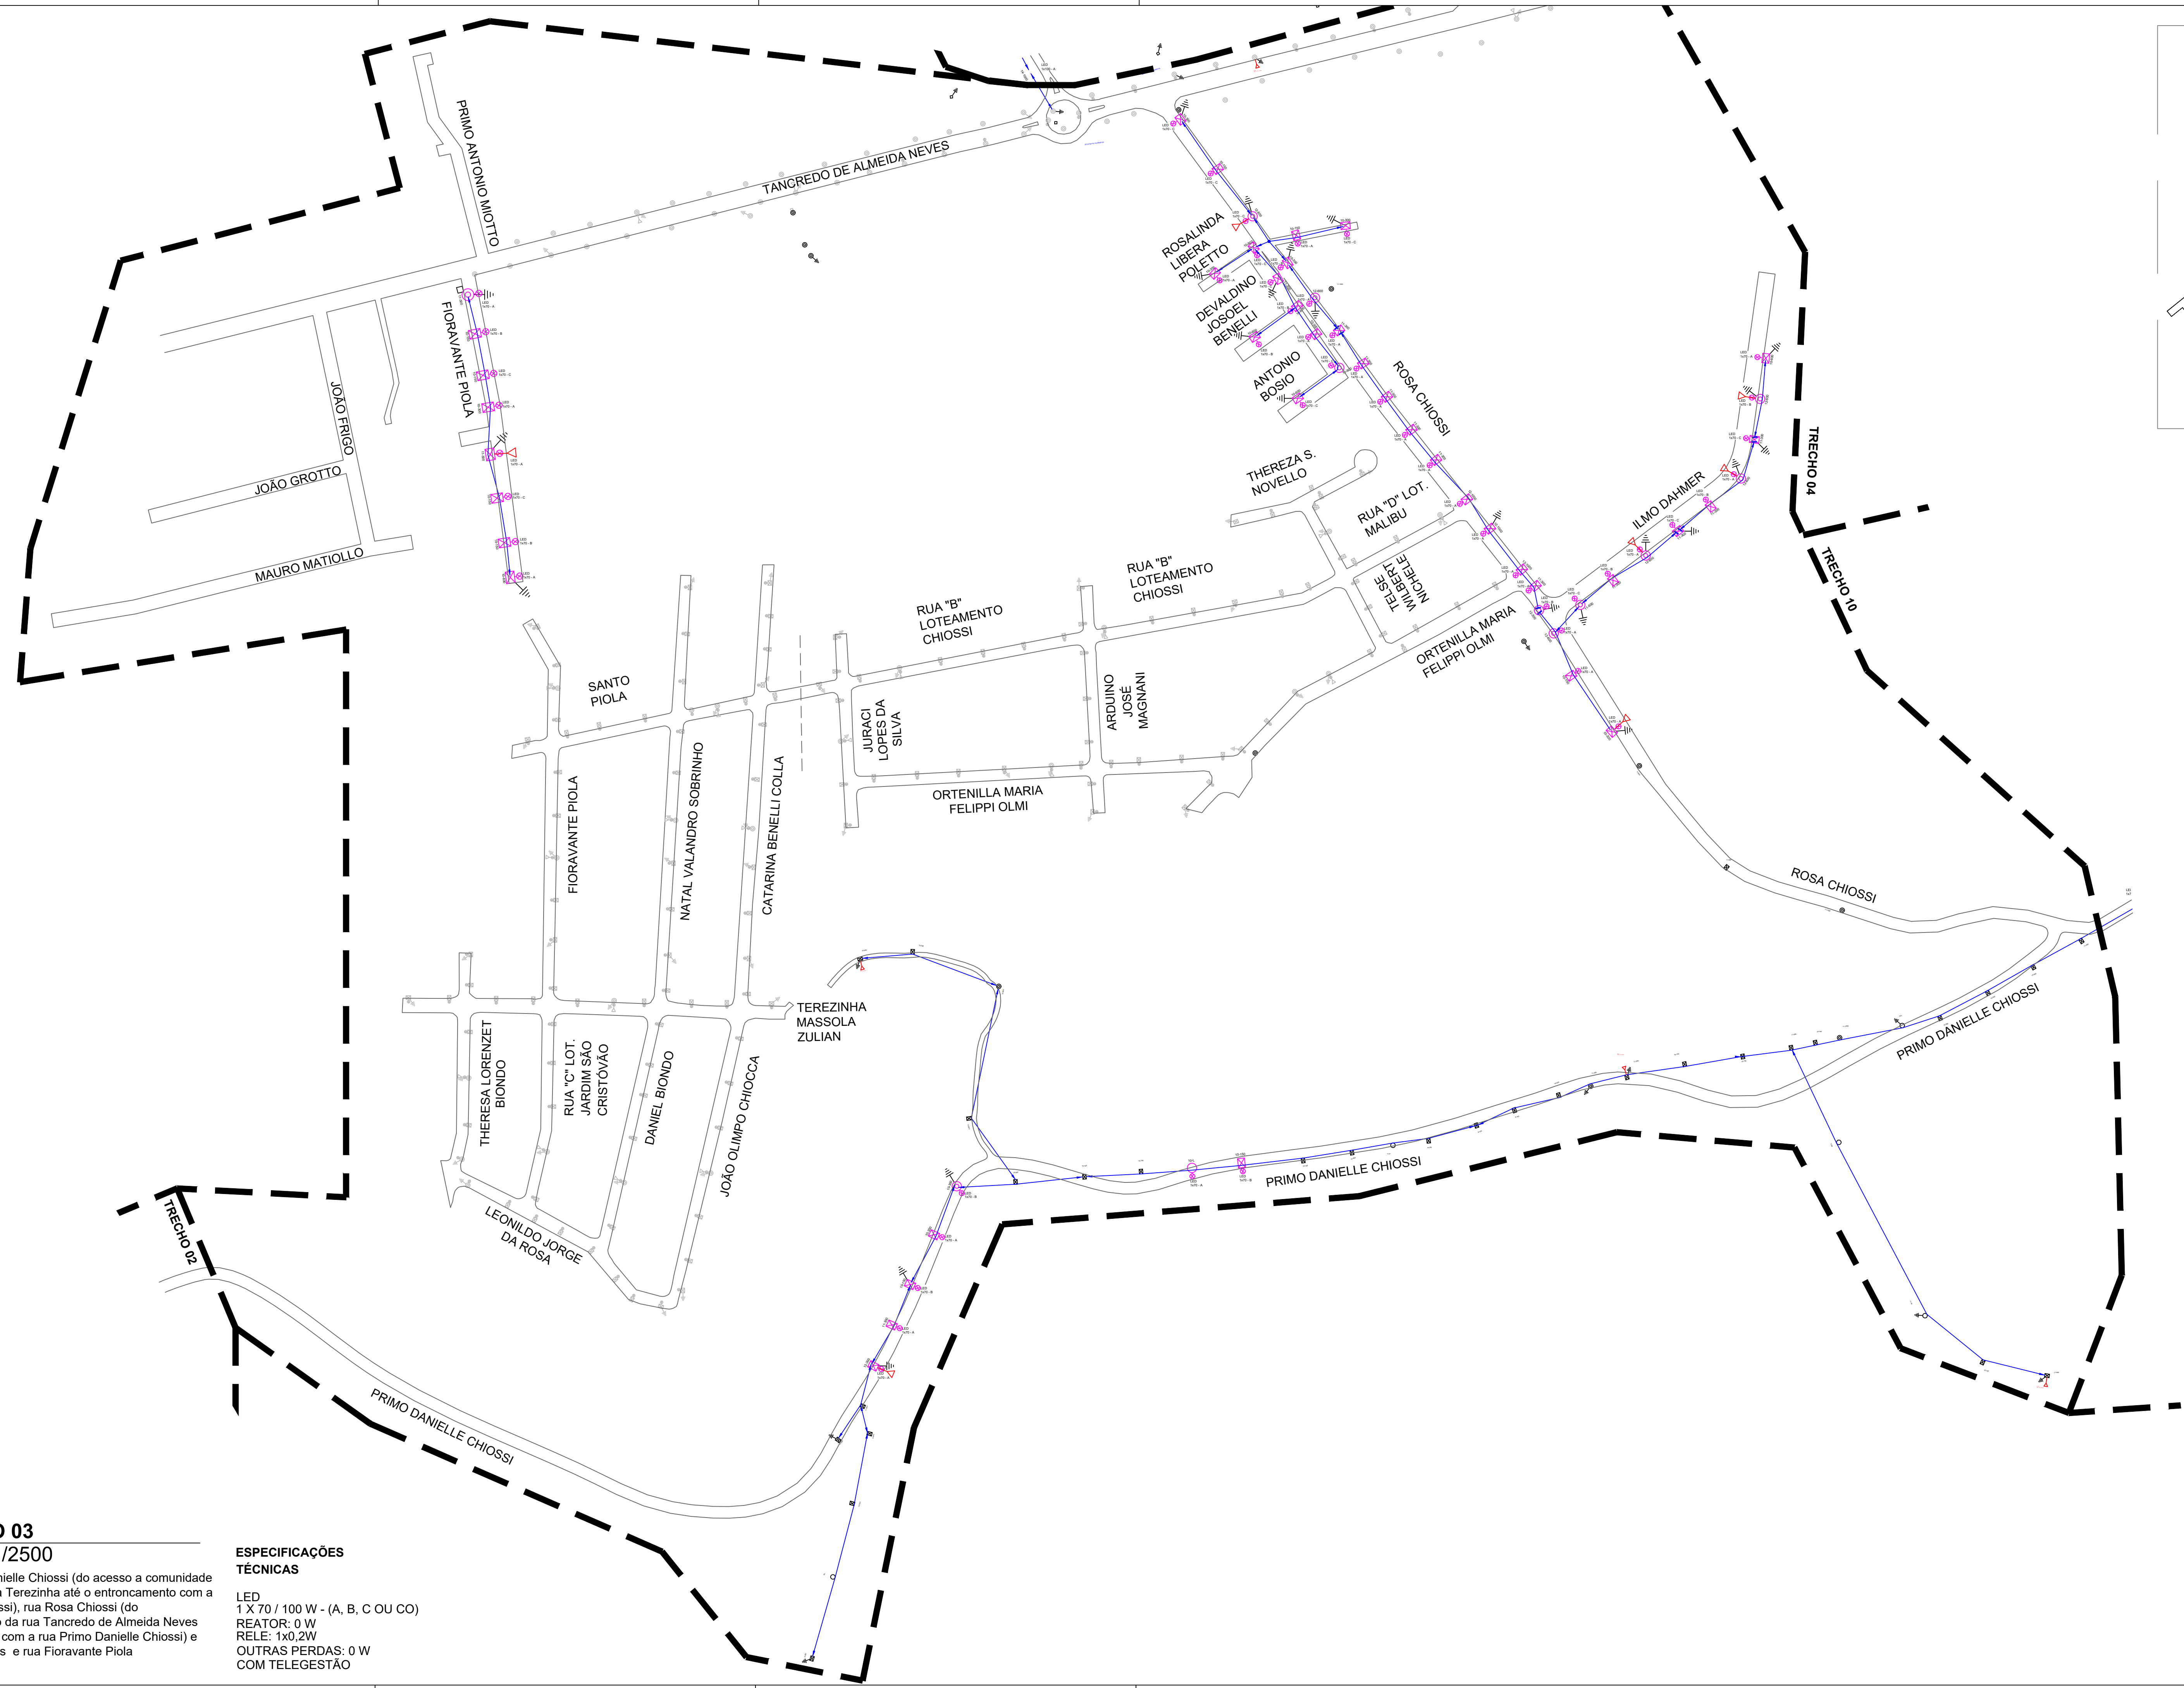

LED's instaladas

LED 70W

LED 100W


LOCAL DESTINADO A CARIMBOS DE APROVAÇÃO

PREFEITURA MUNICIPAL DE CONCÓRDIA

SECRETARIA MUNICIPAL DE PLANEJAMENTO

Rua Leonel Mosele, 62 - Centro, Fone (49) 3441-2000 - CNPJ 83.024.257-0001-00

OBRA		
AMPLIAÇÃO DE ILUMINAÇÃO PÚBLICA		
IDENTIFICAÇÃO DO IMÓVEL		
BAIRROS PARQUE DE EXPOSIÇÕES, SÃO CRISTÓVÃO, SÃO JOSÉ E VILA JACOB BIEZUS		
DATA	PROJETO	ELÉTRICO
JANEIRO/2026	PROPRIETÁRIO	MUNICÍPIO DE CONCÓRDIA
ESCALA	DISCRIMINAÇÃO	TRECHO 03
Indicada	ARQUIVO	
DESENHISTA		
TIPOLOGIA DE CONSTRUÇÃO		
ÁREAS	RESPONSÁVEL TÉCNICO	PRANCHA
	JONAS TOIGO BITTENCOURT Engenheiro Eletricista - CREA/SC 084.555-6	04/10
	RESPONSÁVEL LEGAL	
	MUNICÍPIO DE CONCÓRDIA	

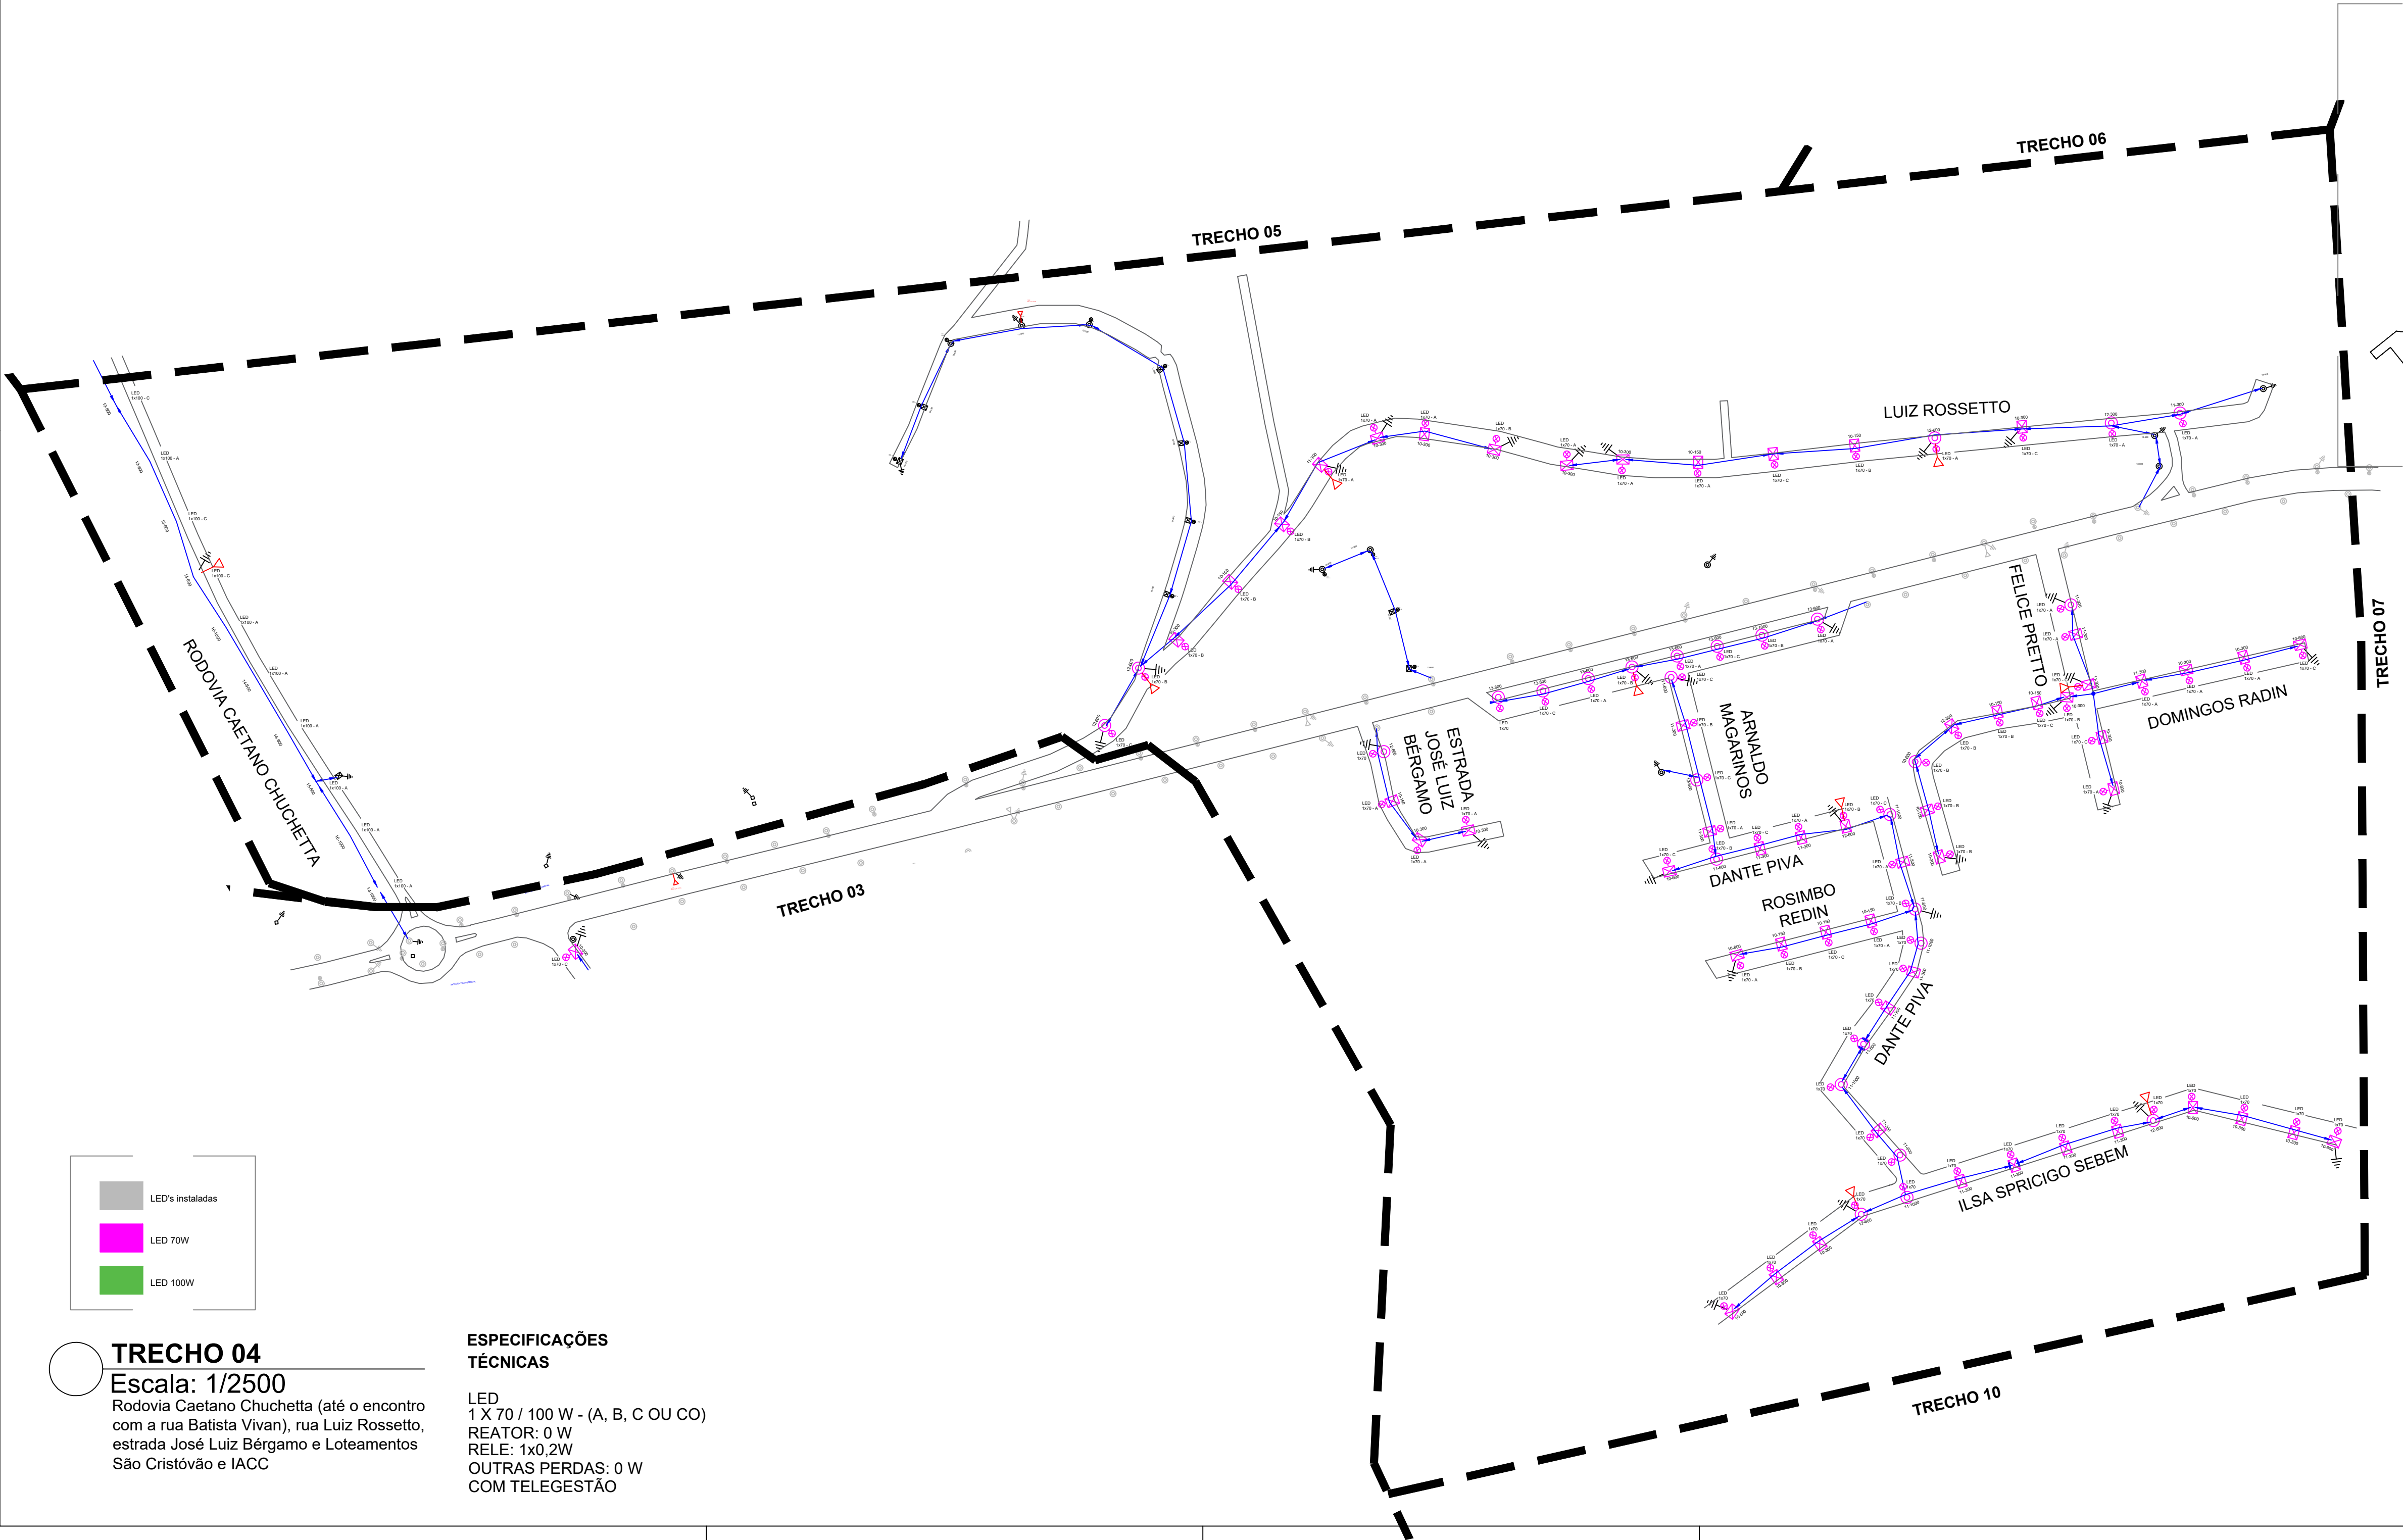


LED's instaladas

LED 70W



LED 100W

TRECHO 04
Escala: 1/2500
Rodovia Caetano Chuchetta (até o encontro com a rua Batista Vivan), rua Luiz Rossetto, estrada José Luiz Bergamo e Loteamentos São Cristóvão e IACC

ESPECIFICAÇÕES TÉCNICAS
LED
1 X 70 / 100 W - (A, B, C OU CO)
REATOR: 0 W
RELE: 1x0,2W
OUTRAS PERDAS: 0 W
COM TELEGESTÃO

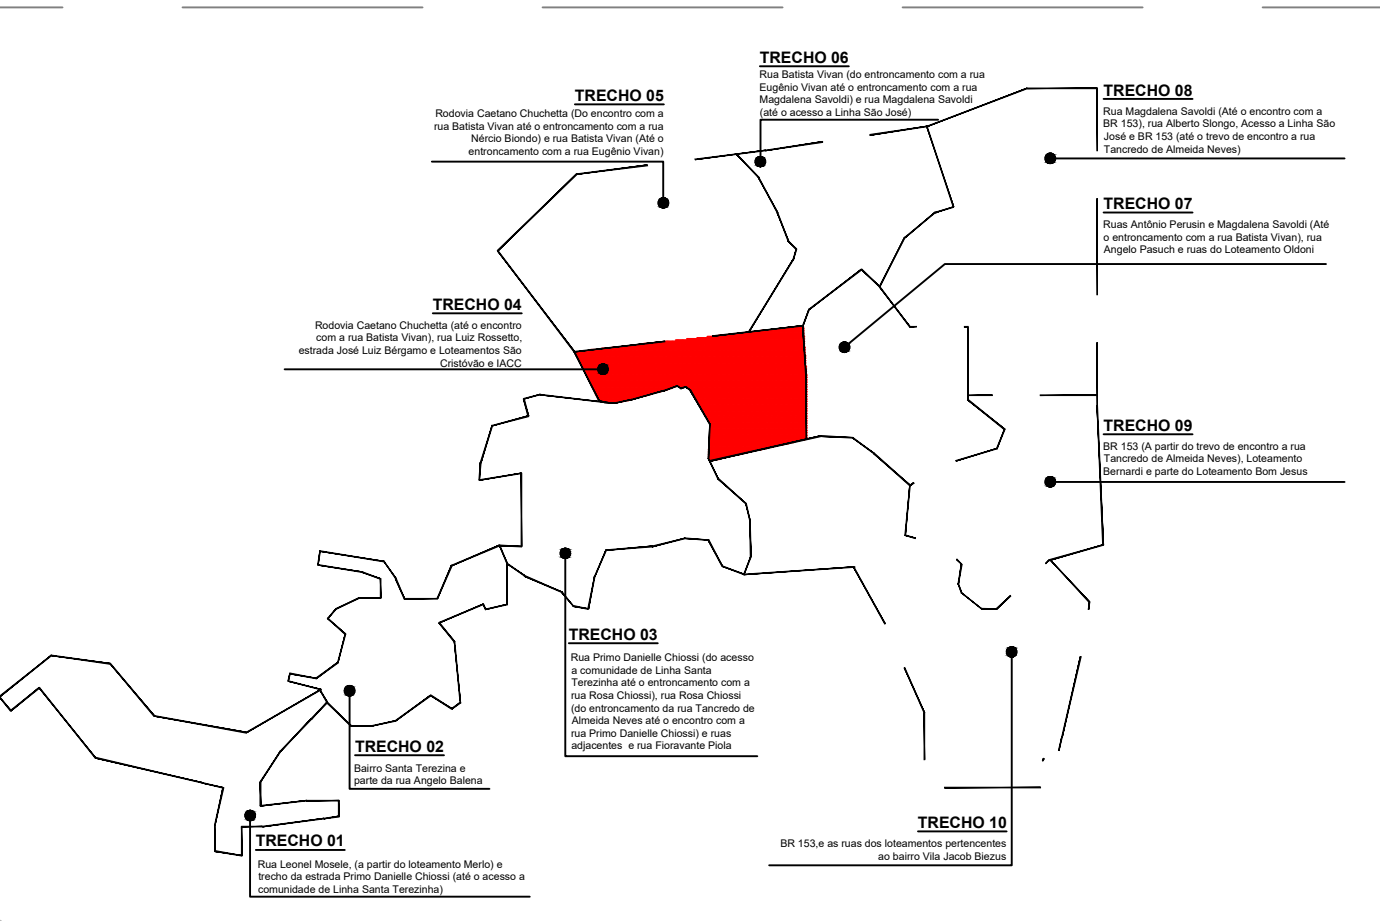

LOCAL DESTINADO A CARIMBOS DE APROVAÇÃO		
 PREFEITURA MUNICIPAL DE CONCÓRDIA SECRETARIA MUNICIPAL DE PLANEJAMENTO Rua Leonel Mosele, 62 - Centro, Fone (49) 3441-2000 - CNPJ 83.024.257-0001-00		
OBRA		
AMPLIAÇÃO DE ILUMINAÇÃO PÚBLICA		
IDENTIFICAÇÃO DO IMÓVEL		
BAIRROS PARQUE DE EXPOSIÇÕES, SÃO CRISTÓVÃO, SÃO JOSÉ E VILA JACOB BIEZUS		
DATA	PROJETO	
JANEIRO/2026	ELÉTRICO	
ESCALA	PROPRIETÁRIO	
Indicada	MUNICÍPIO DE CONCÓRDIA	
DESENHISTA	DISCRIMINAÇÃO	
-	TRECHO 04	
TIPOLOGIA DE CONSTRUÇÃO	ARQUIVO	
-	-	
ÁREAS	RESPONSÁVEL TÉCNICO	PRANCHA
-	JONAS TOIGO BITTENCOURT Engenheiro Eletricista - CREA/SC 084.555-6	05/10
-	RESPONSÁVEL LEGAL	
-	MUNICÍPIO DE CONCÓRDIA	

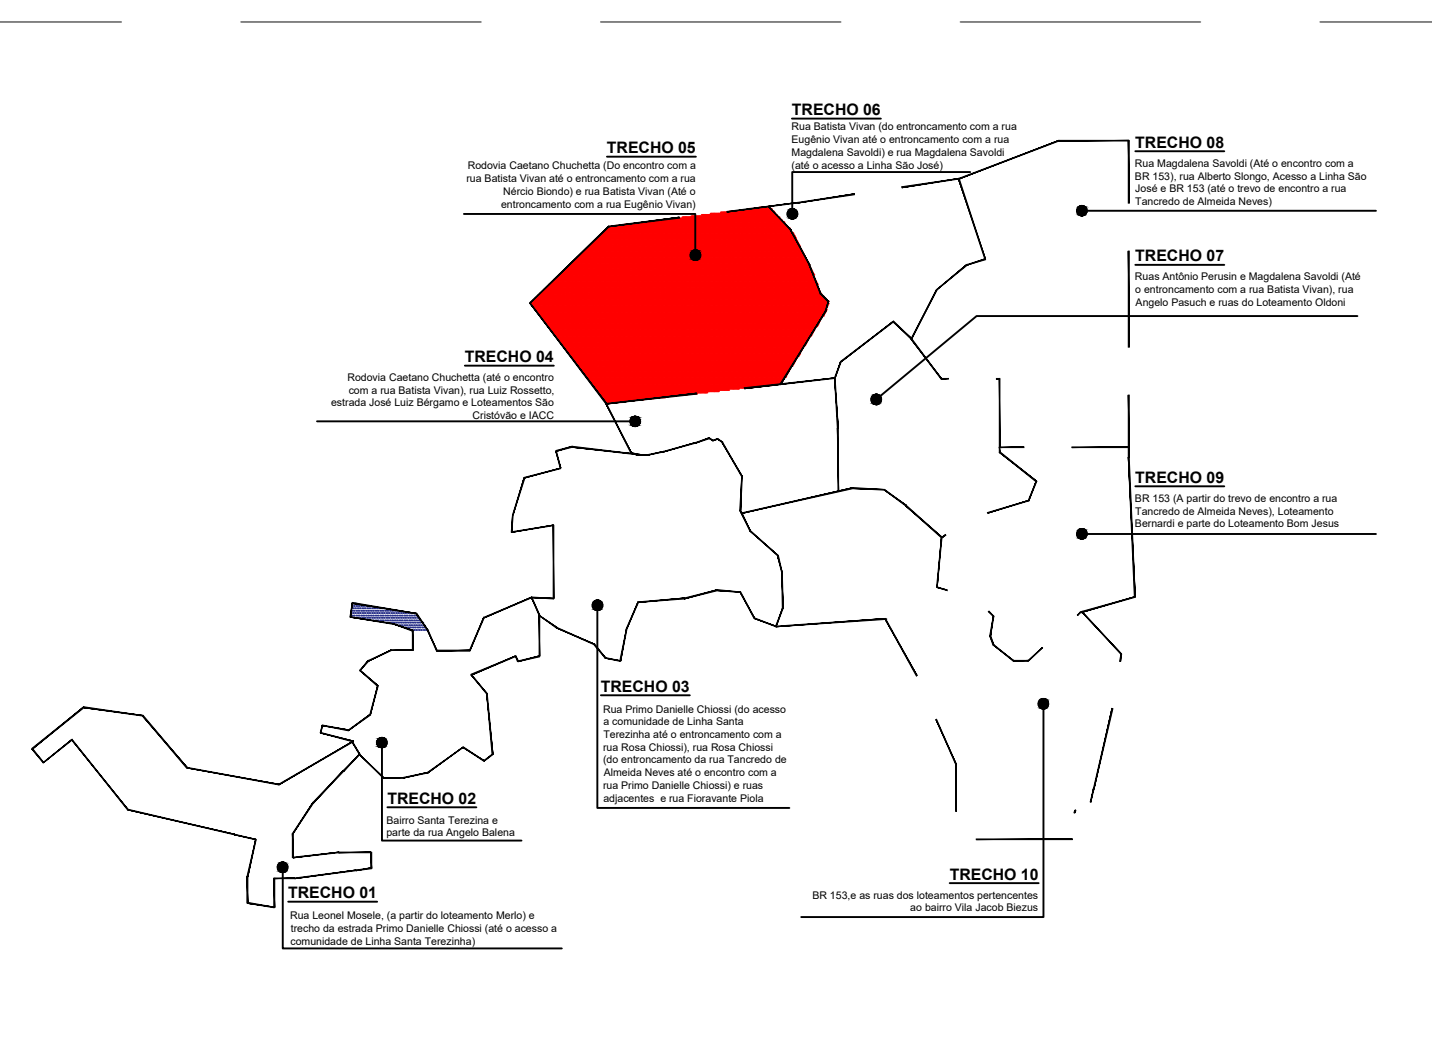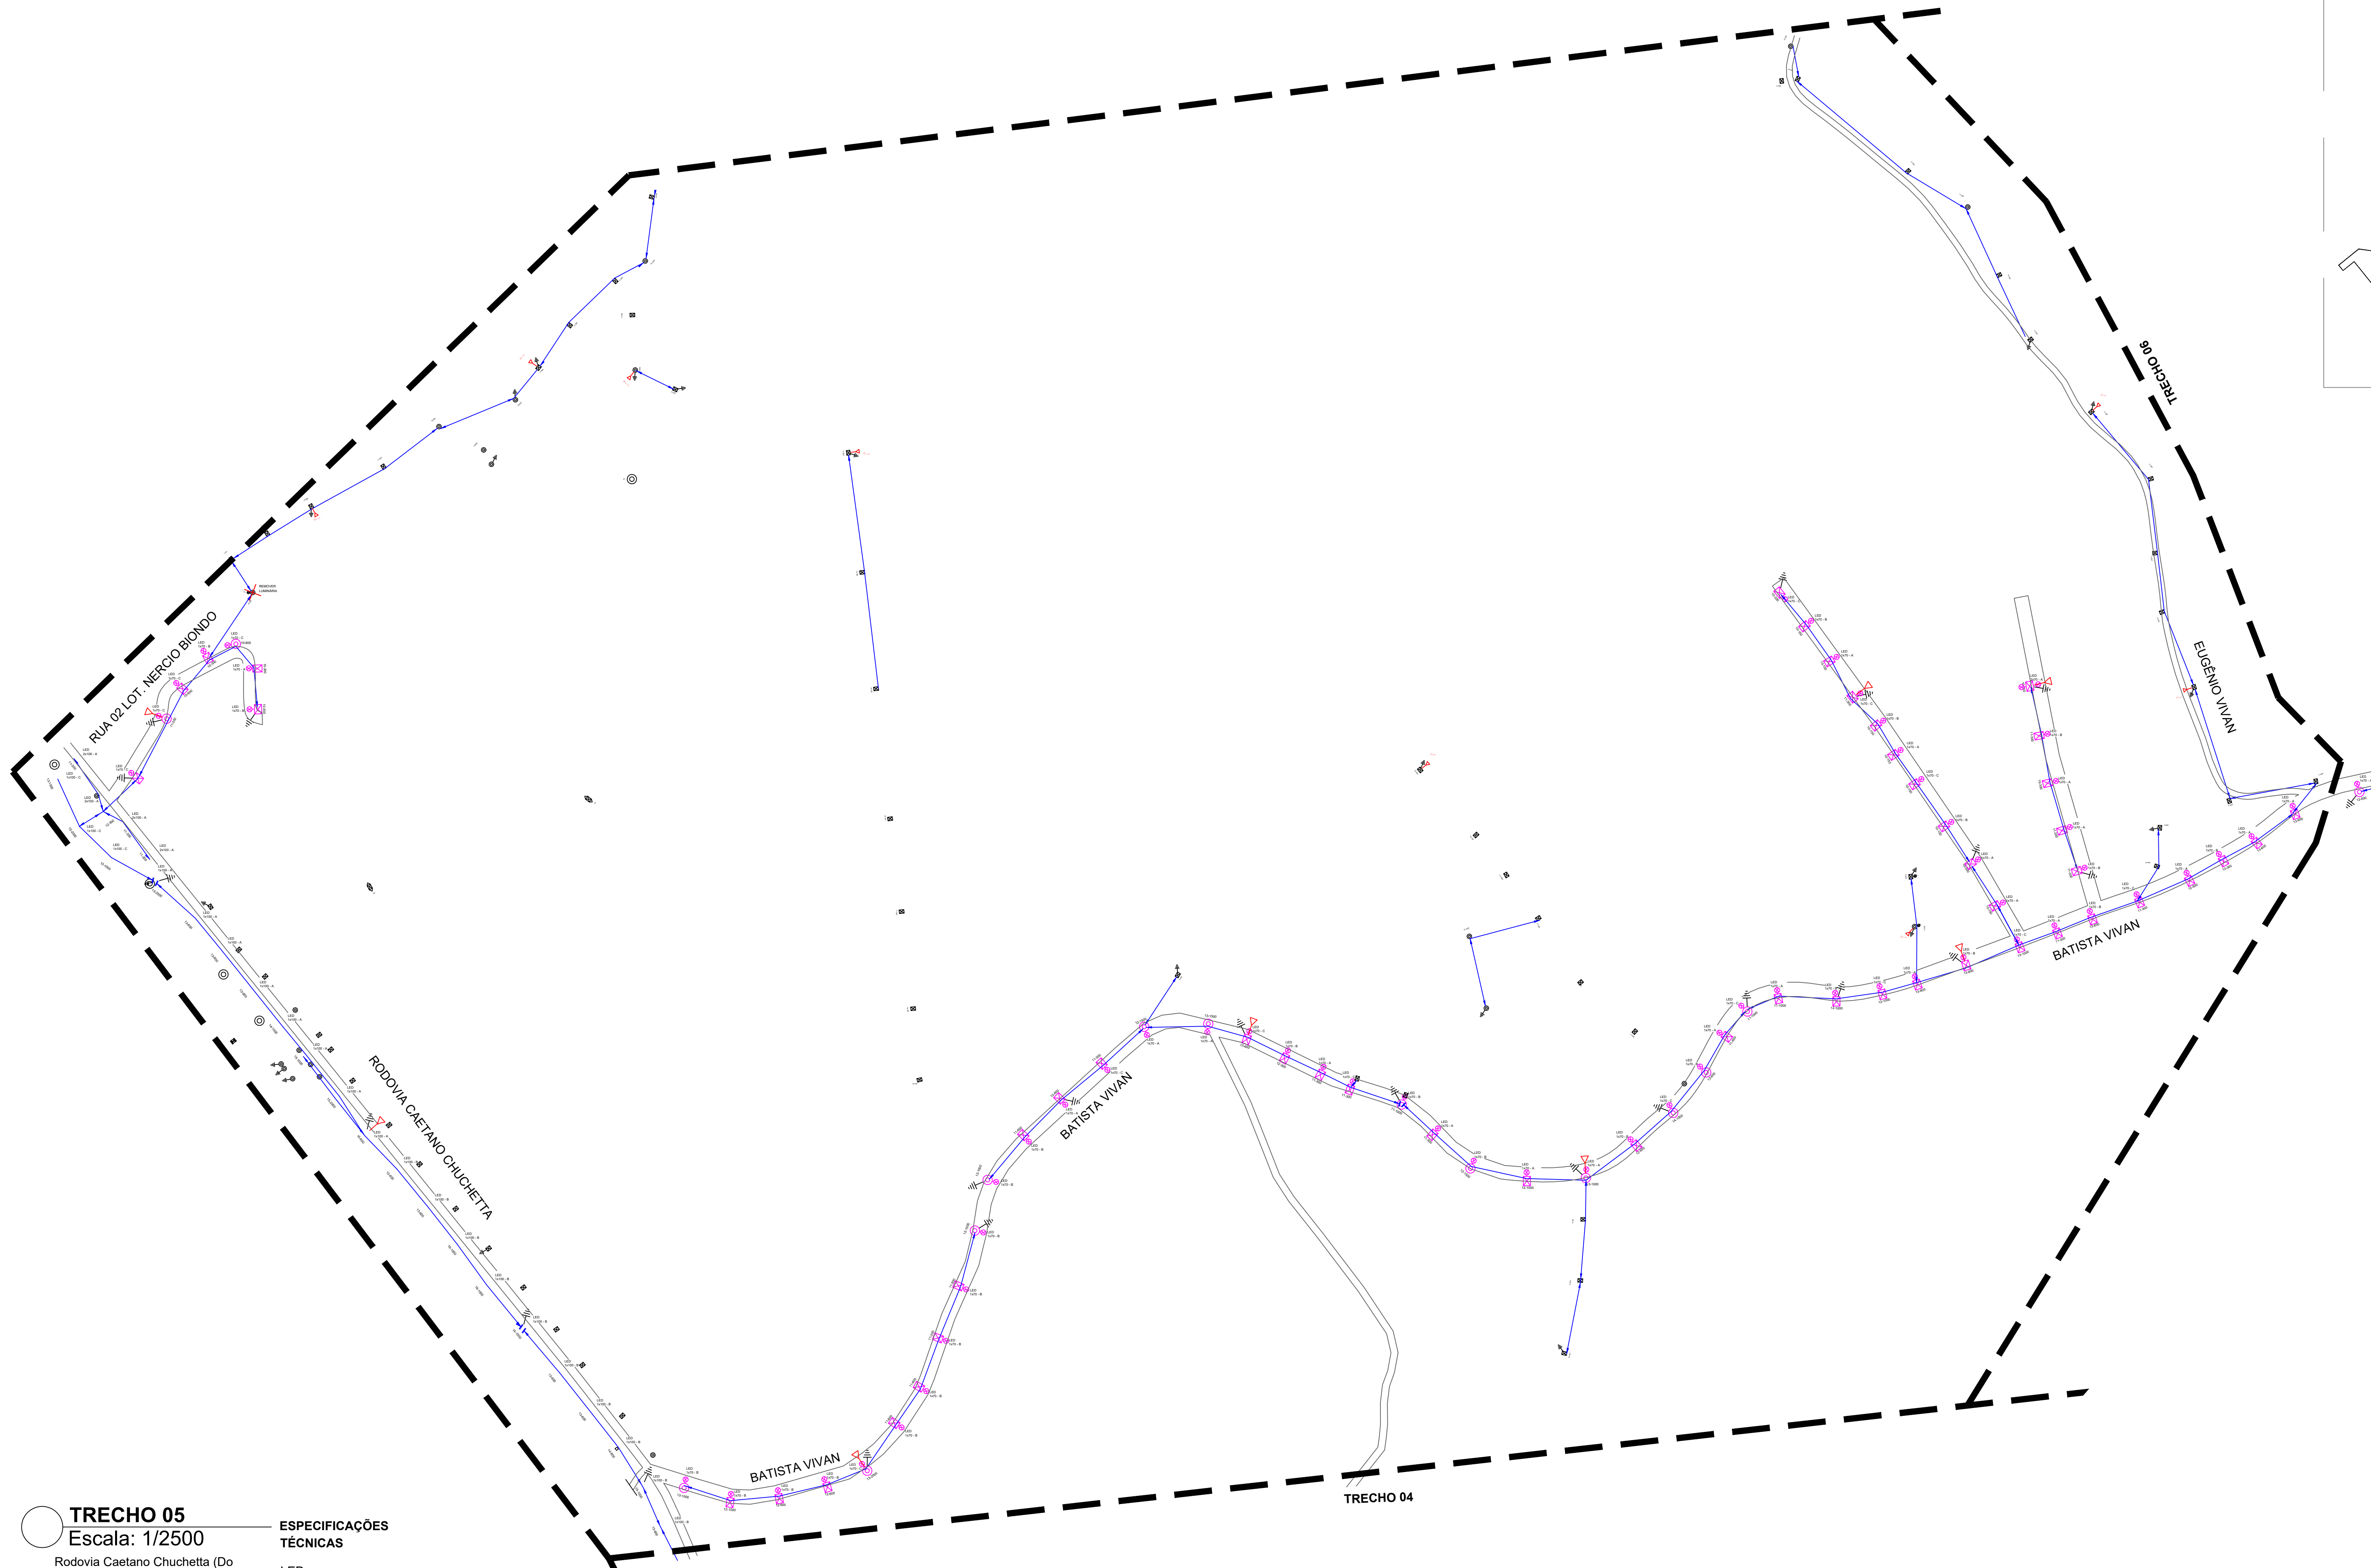

LED's instaladas

LED 70W

LED 100W

TRECHO 05
Escala: 1/2500

Rodovia Caetano Chuchetta (Do encontro com a rua Batista Vivian até o entroncamento com a rua Nércio Biondo) e rua Batista Vivian (Até o entroncamento com a rua Eugênio Vivian)

ESPECIFICAÇÕES TÉCNICAS

LED
1 X 70 / 100 W - (A, B, C OU CO)
REATOR: 0 W
RELE: 1x0,2W
OUTRAS PERDAS: 0 W
COM TELEGESTÃO

LOCAL DESTINADO A CARIMBOS DE APROVAÇÃO

PREFEITURA MUNICIPAL DE CONCÓRDIA
SECRETARIA MUNICIPAL DE PLANEJAMENTO
Rua Leonel Mosele, 62 - Centro, Fone (49) 3441-2000 - CNPJ 83.024.257-0001-00



OBRA		
AMPLIAÇÃO DE ILUMINAÇÃO PÚBLICA		
IDENTIFICAÇÃO DO IMÓVEL		
BAIRROS PARQUE DE EXPOSIÇÕES, SÃO CRISTÓVÃO, SÃO JOSÉ E VILA JACOB BIEZUS		
DATA	PROJETO	
JANEIRO/2026	ELÉTRICO	
ESCALA	PROPRIETÁRIO	
Indicada	MUNICÍPIO DE CONCÓRDIA	
DESENHISTA	DISCRIMINAÇÃO	
-	TRECHO 05	
TIPOLOGIA DE CONSTRUÇÃO	ARQUIVO	
-	-	
ÁREAS	RESPONSÁVEL TÉCNICO	PRANCHA
-	JONAS TOIGO BITTENCOURT Engenheiro Eletricista - CREA/SC 084.555-6	06/10
-	RESPONSÁVEL LEGAL	
-	MUNICÍPIO DE CONCÓRDIA	

TRECHO 06
Escala: 1/2500

Rua Batista Vivan (do entroncamento com a rua Eugênio Vivan até o entroncamento com a rua Magdalena Savoldi) e rua Magdalena Savoldi (até o acesso a Linha São José)

ESPECIFICAÇÕES
TÉCNICAS




LED
1 X 70 / 100 W - (A, B, C OU CO)
REATOR: 0 W
RELE: 1x0,2W
OUTRAS PERDAS: 0 W
COM TELEGESTÃO

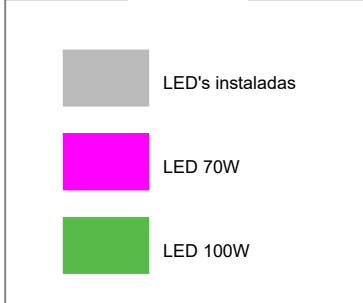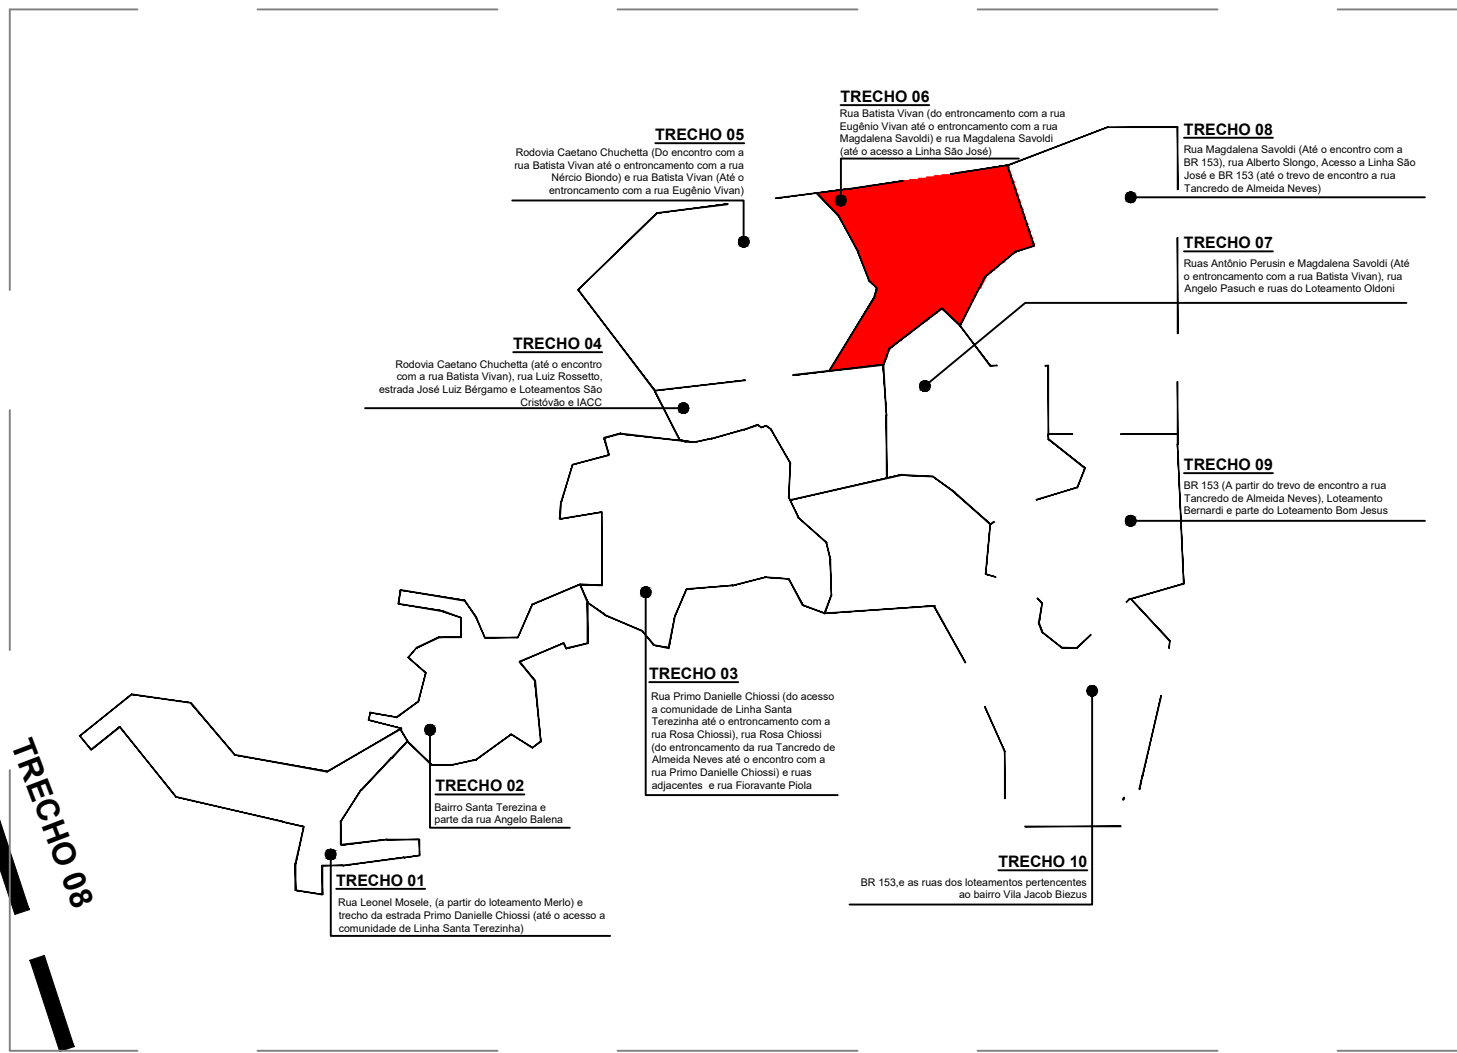

LOCAL DESTINADO A CARIMBOS DE APROVAÇÃO

PREFEITURA MUNICIPAL DE CONCÓRDIA
SECRETARIA MUNICIPAL DE PLANEJAMENTO
Rua Leonel Mosele, 62 - Centro, Fone (49) 3441-2000 - CNPJ 83.024.257-0001-00

OBRA		
AMPLIAÇÃO DE ILUMINAÇÃO PÚBLICA		
IDENTIFICAÇÃO DO IMÓVEL		
BAIRROS PARQUE DE EXPOSIÇÕES, SÃO CRISTÓVÃO, SÃO JOSÉ E VILA JACOB BIEZUS		
DATA	PROJETO	
JANEIRO/2026	ELÉTRICO	
ESCALA	PROPRIETÁRIO	
Indicada	MUNICÍPIO DE CONCÓRDIA	
DESENHISTA	DISCRIMINAÇÃO	
-	TRECHO 06	
TIPOLOGIA DE CONSTRUÇÃO	ARQUIVO	
-	-	
ÁREAS	RESPONSÁVEL TÉCNICO	PRANCHAS
-	JONAS TOIGO BITTENCOURT Engenheiro Eletricista - CREA/SC 084.555-6	07/10
-	RESPONSÁVEL LEGAL	
-	MUNICÍPIO DE CONCÓRDIA	

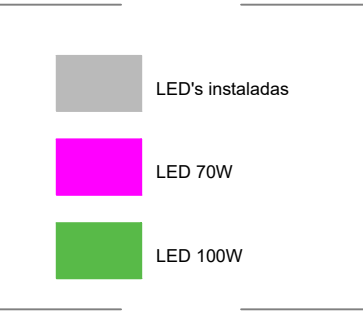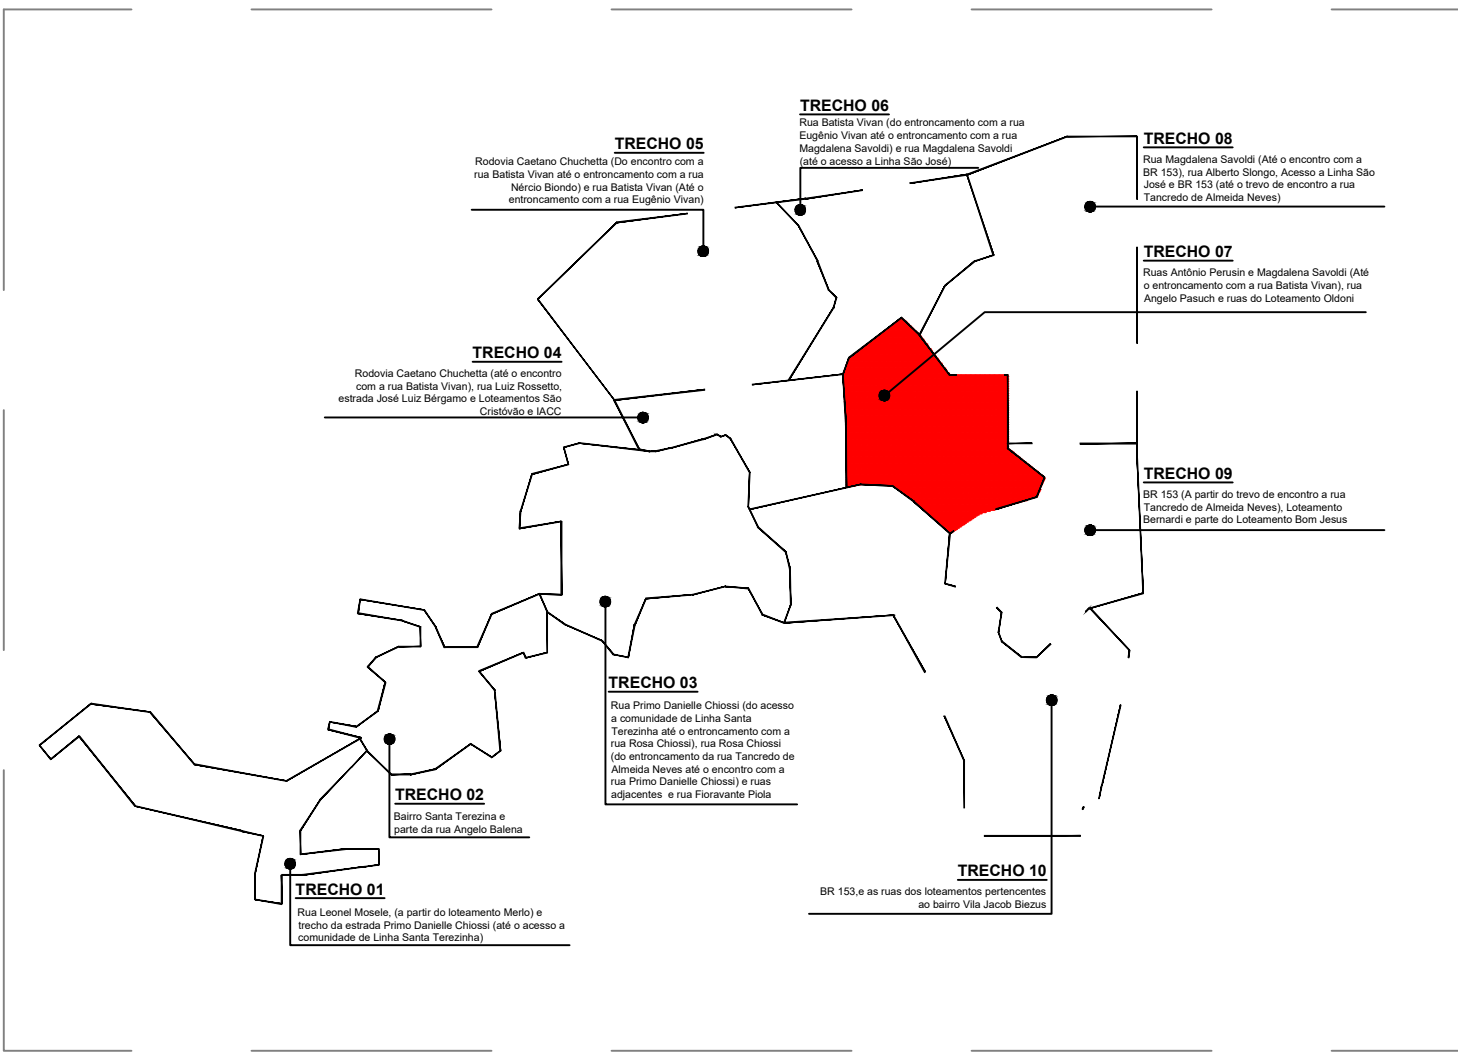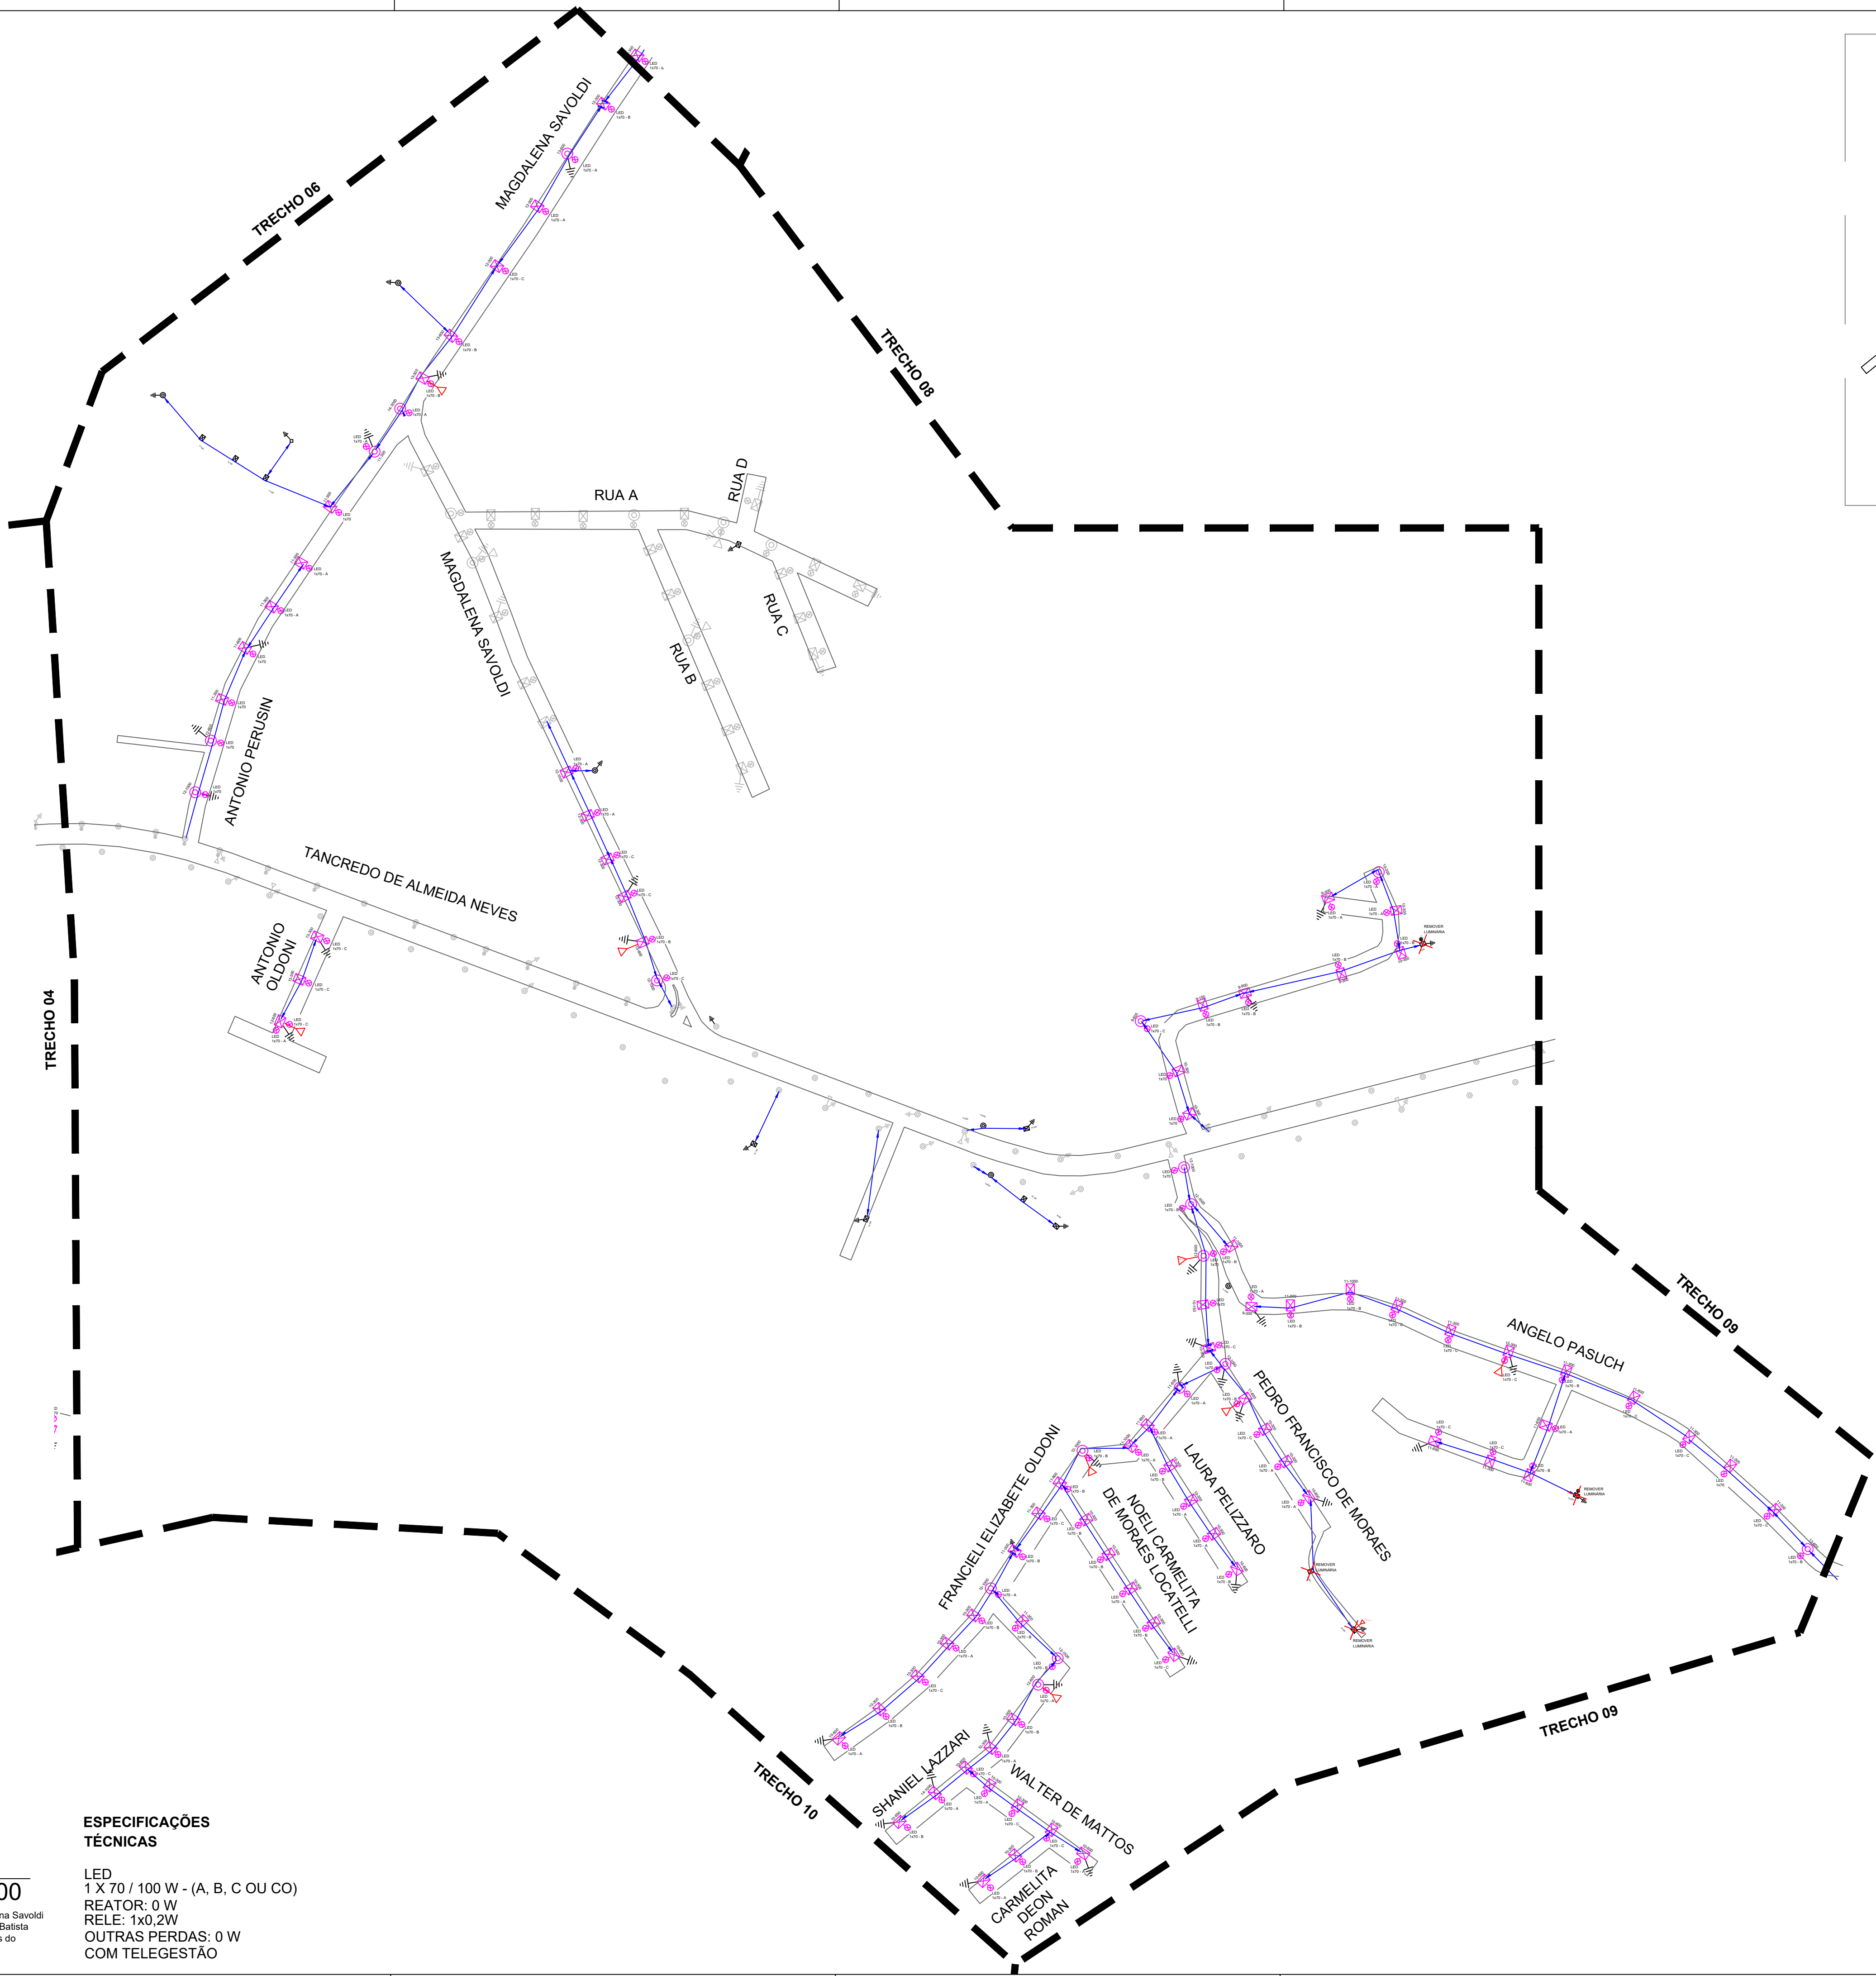


TRECHO 07
Escala: 1/2500
Ruas Antônio Perusin e Magdalena Savoldi
(Até o entroncamento com a rua Batista Vivan), rua Angelo Pasuch e ruas do Loteamento Oldoni

ESPECIFICAÇÕES TÉCNICAS
LED
1 X 70 / 100 W - (A, B, C OU CO)
REATOR: 0 W
RELE: 1x0,2W
OUTRAS PERDAS: 0 W
COM TELEGESTÃO

LOCAL DESTINADO A CARIMBOS DE APROVAÇÃO

PREFEITURA MUNICIPAL DE CONCÓRDIA
SECRETARIA MUNICIPAL DE PLANEJAMENTO
Rua Leonel Mosele, 62 - Centro, Fone (49) 3441-2000 - CNPJ 83.024.257-0001-00



OBRA		
AMPLIAÇÃO DE ILUMINAÇÃO PÚBLICA		
IDENTIFICAÇÃO DO IMÓVEL		
BAIRROS PARQUE DE EXPOSIÇÕES, SÃO CRISTÓVÃO, SÃO JOSÉ E VILA JACOB BIEZUS		
DATA	PROJETO	
JANEIRO/2026	ELÉTRICO	
ESCALA	PROPRIETÁRIO	
Indicada	MUNICÍPIO DE CONCÓRDIA	
DESENHISTA	DISCRIMINAÇÃO	
	TRECHO 07	
TIPOLOGIA DE CONSTRUÇÃO	ARQUIVO	
ÁREAS	RESPONSÁVEL TÉCNICO	PRANCHA
	JONAS TOIGO BITTENCOURT Engenheiro Eletricista - CREA/SC 084.555-6	08/10
	RESPONSÁVEL LEGAL	
	MUNICÍPIO DE CONCÓRDIA	

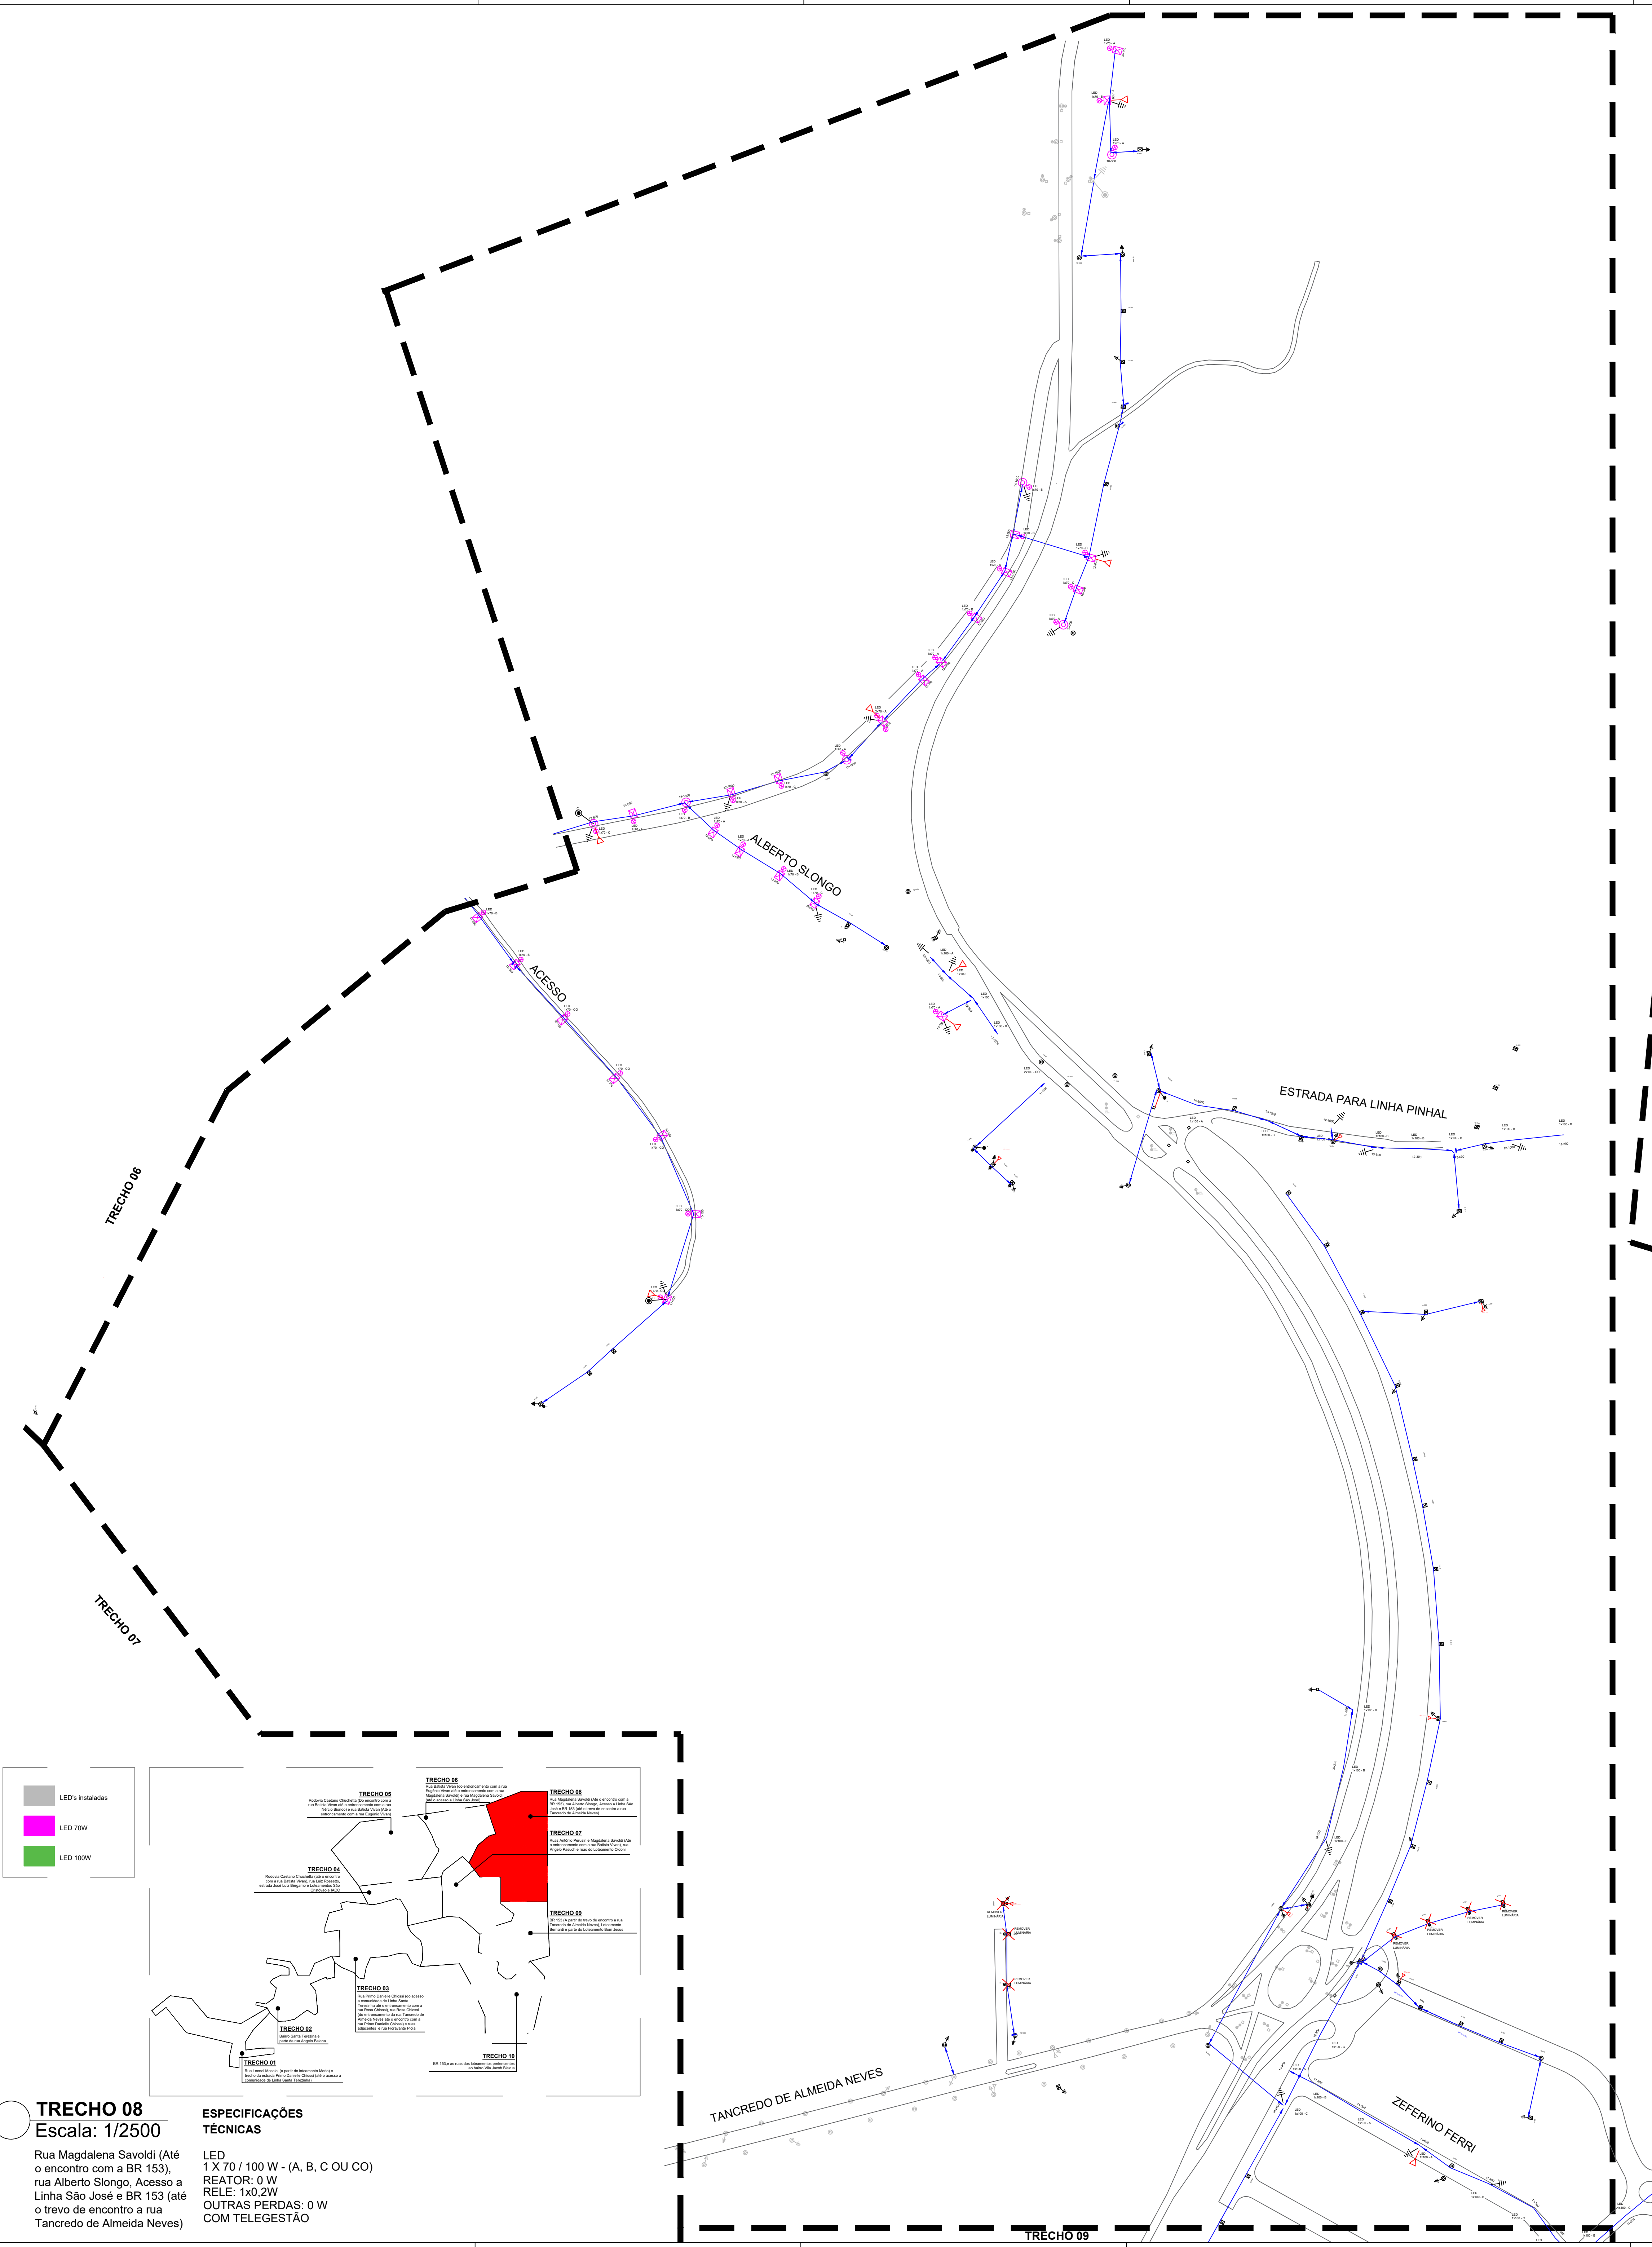

LED's instaladas
LED 70W
LED 100W


TRECHO 08
Escala: 1/2500
Rua Magdalena Savoldi (Até o encontro com a BR 153),
rua Alberto Slongo, Acesso a
Linha São José e BR 153 (até o trevo de encontro a rua Tancredo de Almeida Neves)


ESPECIFICAÇÕES TÉCNICAS
LED
1 X 70 / 100 W - (A, B, C OU CO)
REATOR: 0 W
RELE: 1x0,2W
OUTRAS PERDAS: 0 W
COM TELEGESTÃO


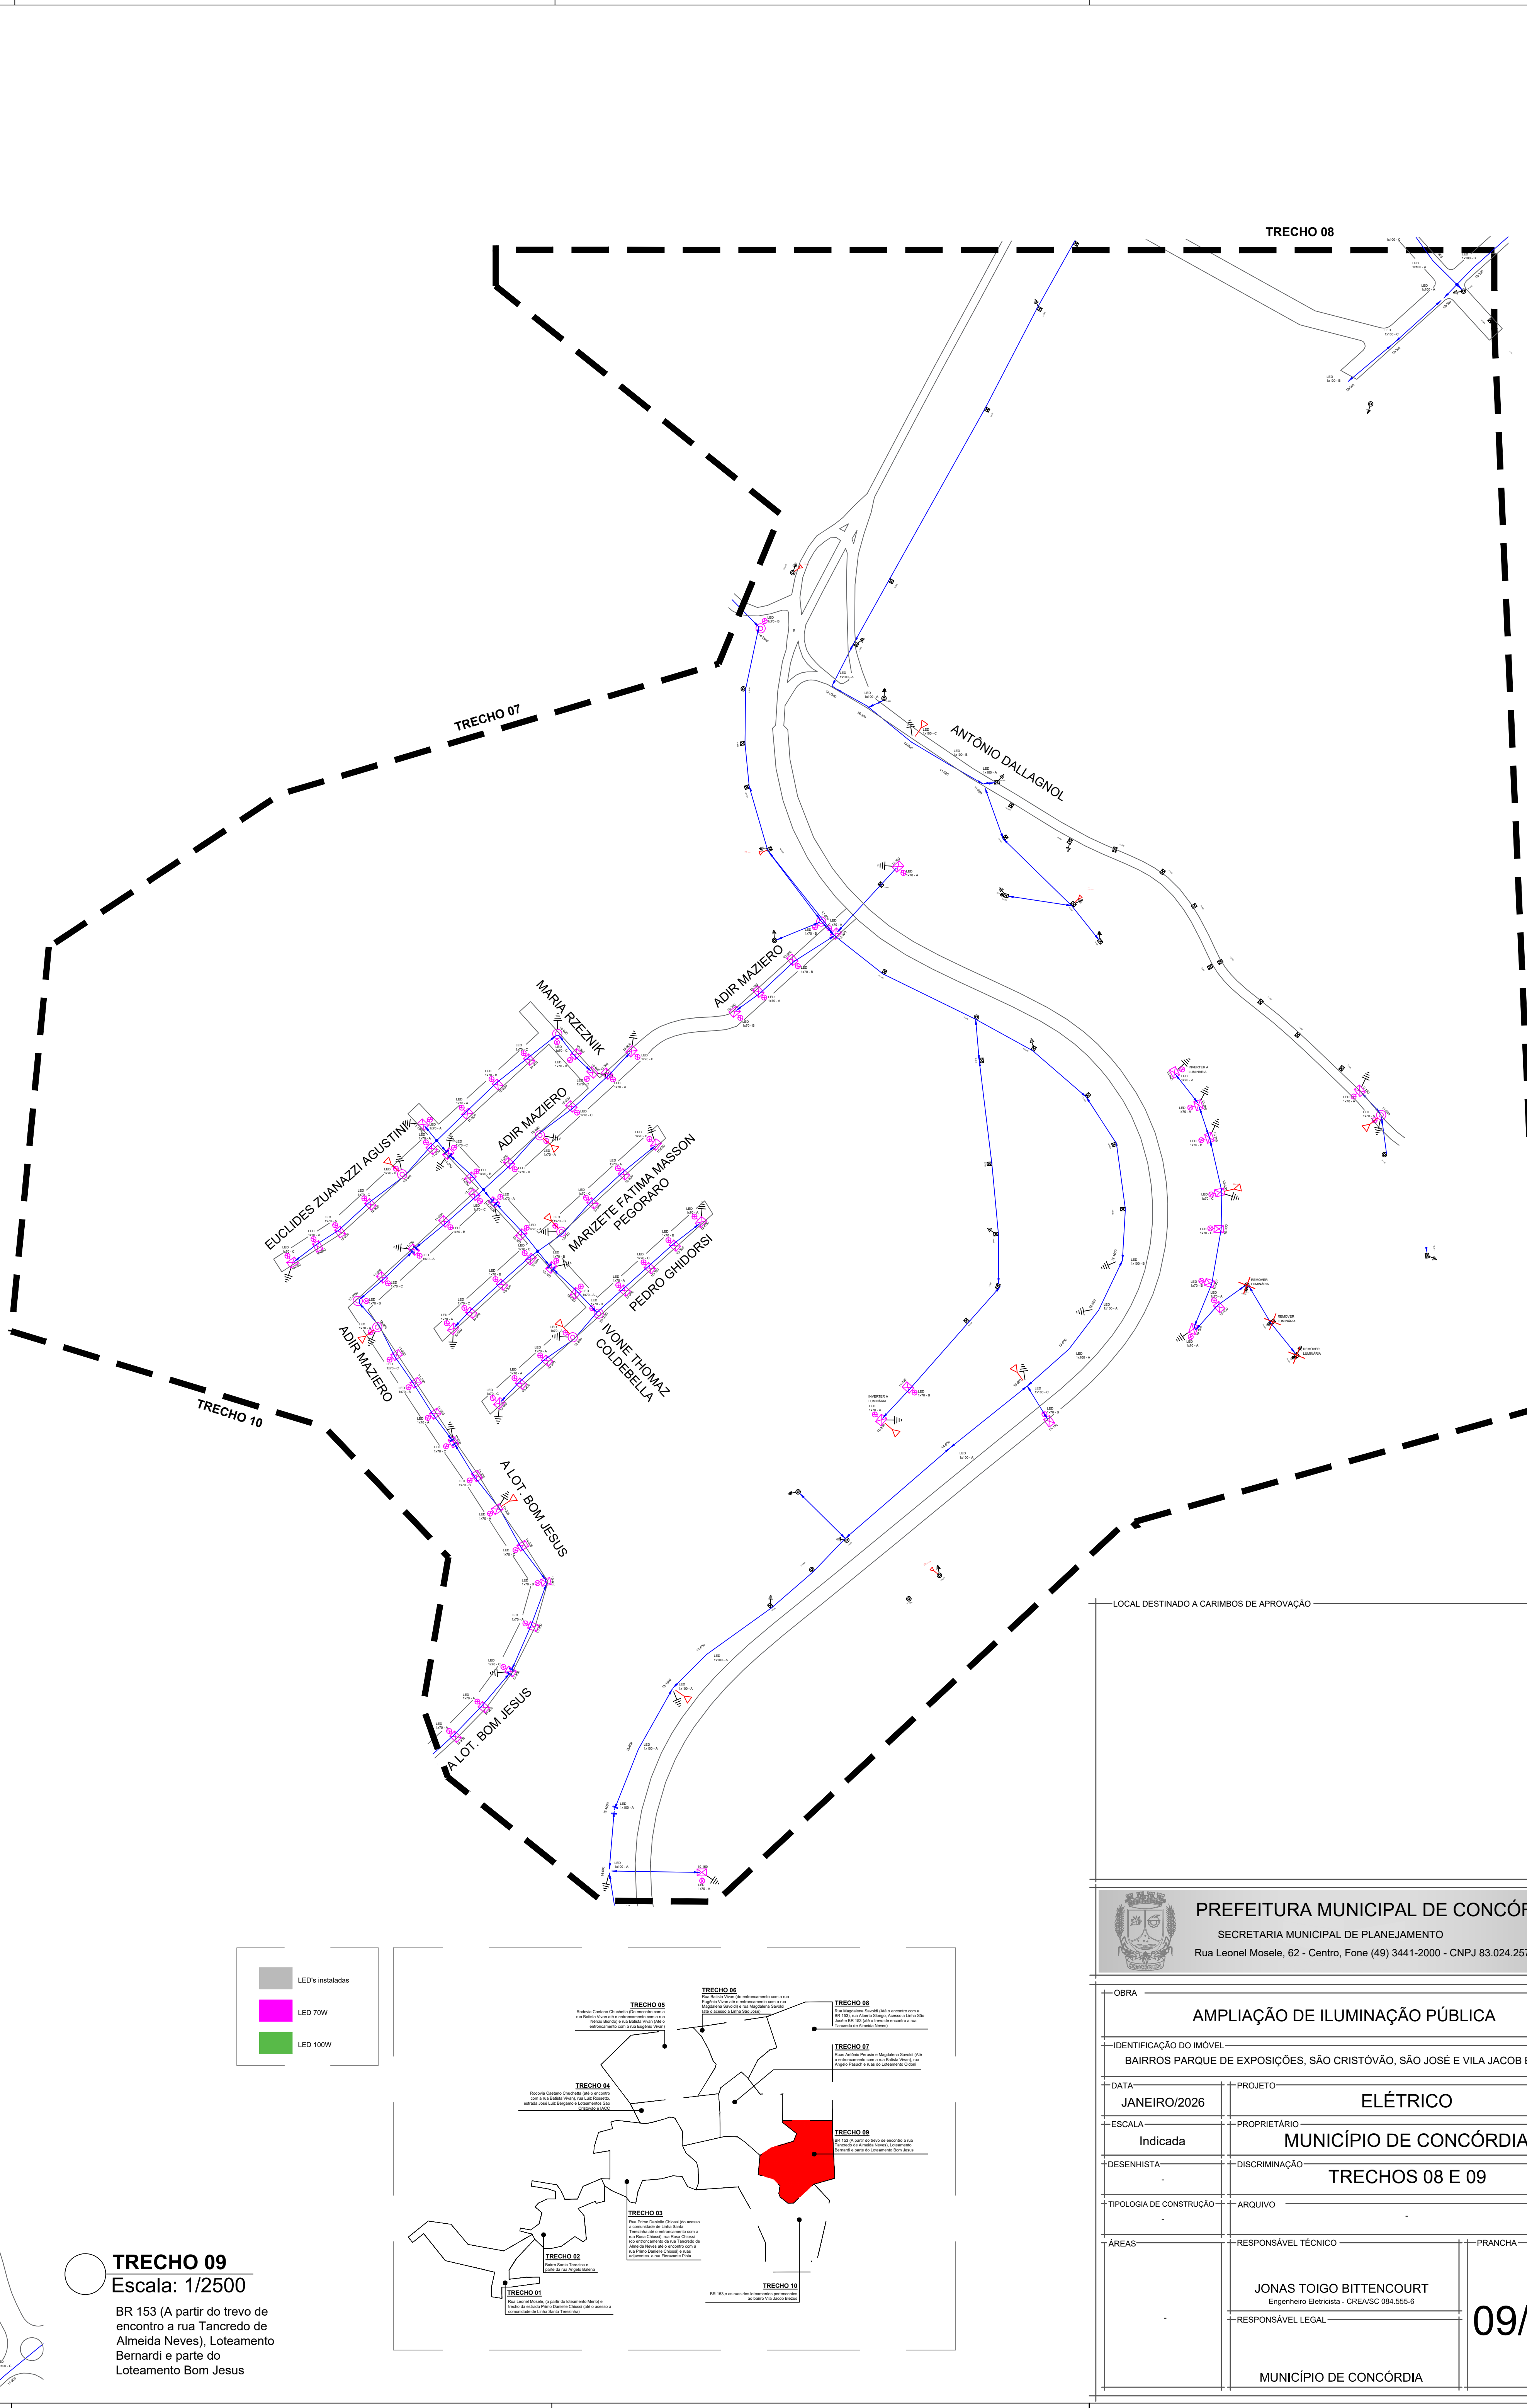
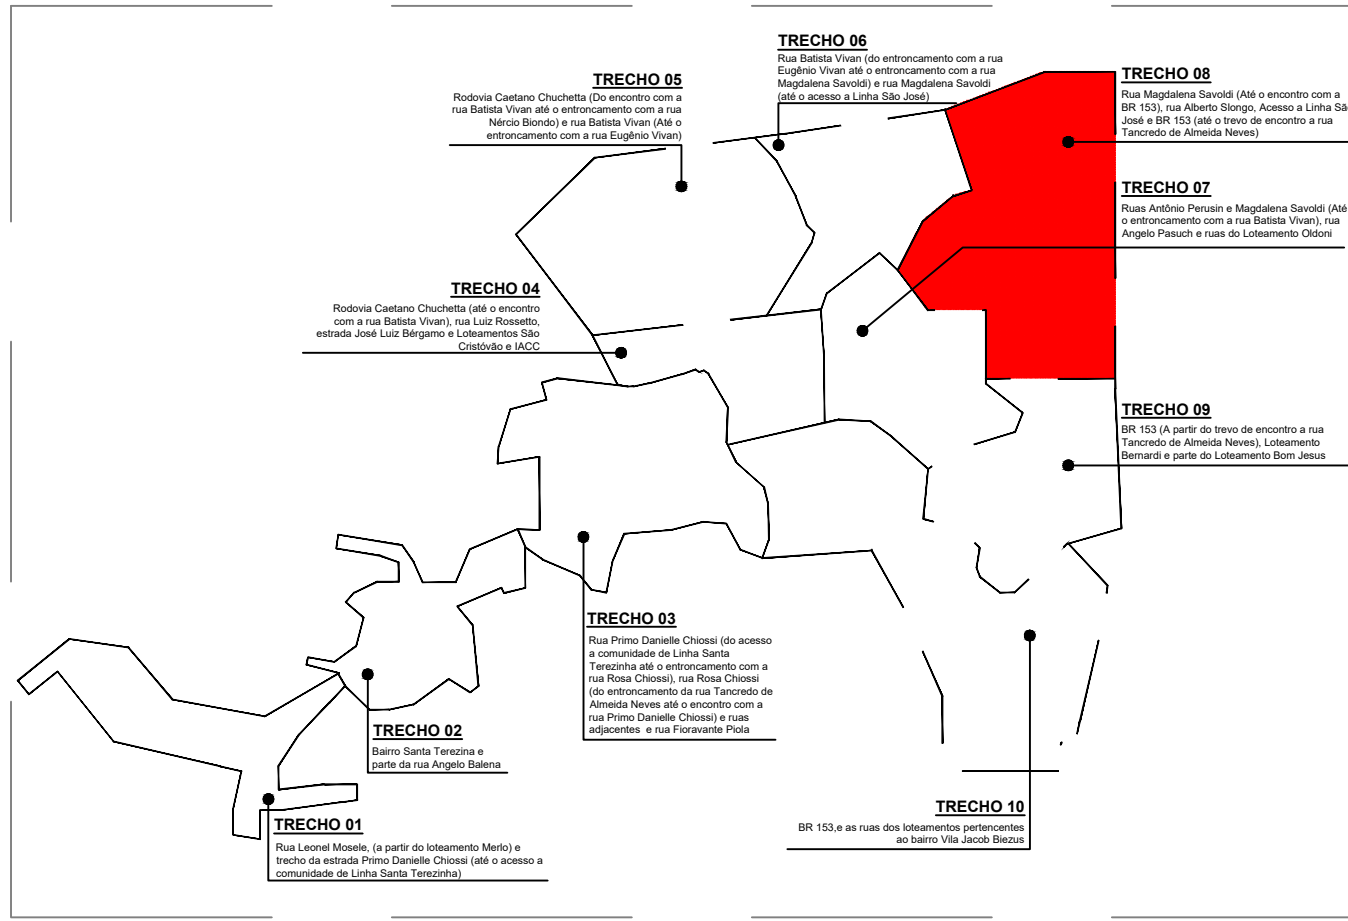


LED's instaladas
LED 70W
LED 100W

TRECHO 09
Escala: 1/2500
BR 153 (A partir do trevo de encontro a rua Tancredo de Almeida Neves), Loteamento Bernardi e parte do Loteamento Bom Jesus

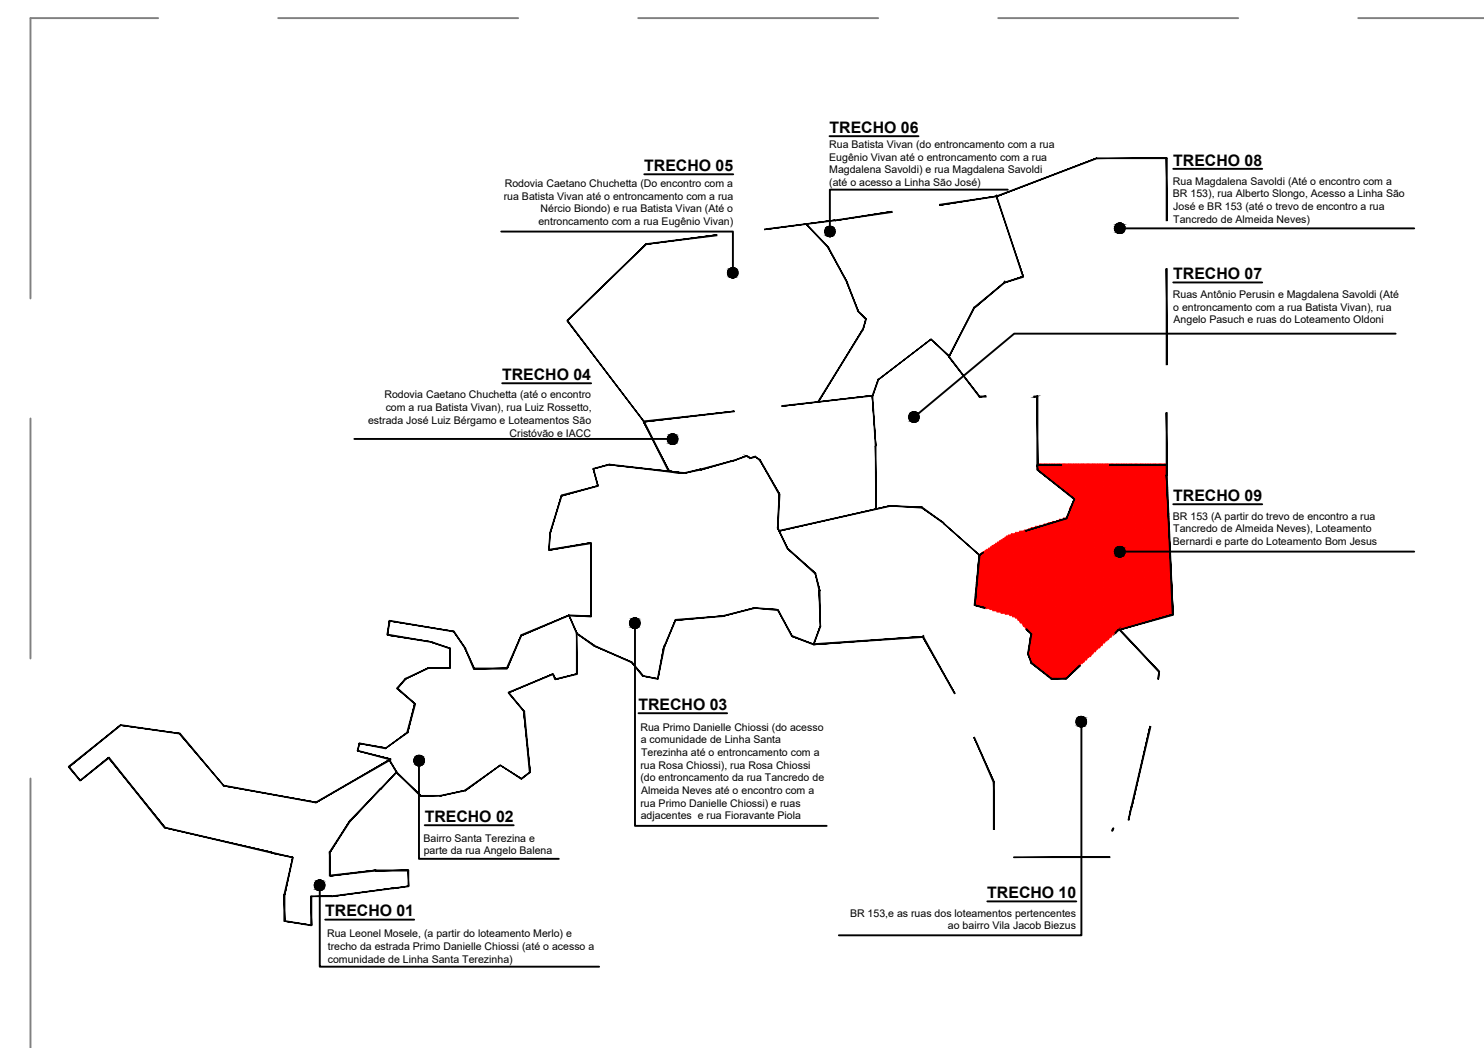

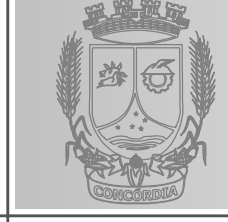LOCAL DESTINADO A CARIMBOS DE APROVAÇÃO			
 PREFEITURA MUNICIPAL DE CONCÓRDIA SECRETARIA MUNICIPAL DE PLANEJAMENTO Rua Leonel Mosle, 62 - Centro, Fone (49) 3441-2000 - CNPJ 83.024.257-0001-00			
OBRA			
AMPLIAÇÃO DE ILUMINAÇÃO PÚBLICA			
IDENTIFICAÇÃO DO MÓVEL			
BAIRROS PARQUE DE EXPOSIÇÕES, SÃO CRISTÓVÃO, SÃO JOSÉ E VILA JACOB BIEZUS			
DATA	PROJETO		
JANEIRO/2026	ELÉTRICO		
ESCALA	PROPRIETÁRIO		
Indicada	MUNICÍPIO DE CONCÓRDIA		
DESENHISTA	DISCRIMINAÇÃO		
	TRECHOS 08 E 09		
TIPOLOGIA DE CONSTRUÇÃO	ARQUIVO		
ÁREAS	RESPONSÁVEL TÉCNICO		
	PRANCHA		
	JONAS TOIGO BITTENCOURT		
	Engenheiro Eletricista - CREA/SC 004.550-6		
	RESPONSÁVEL LEGAL		
	MUNICÍPIO DE CONCÓRDIA		
			09/10

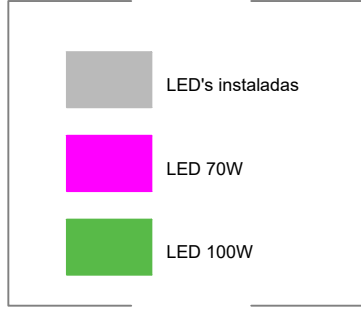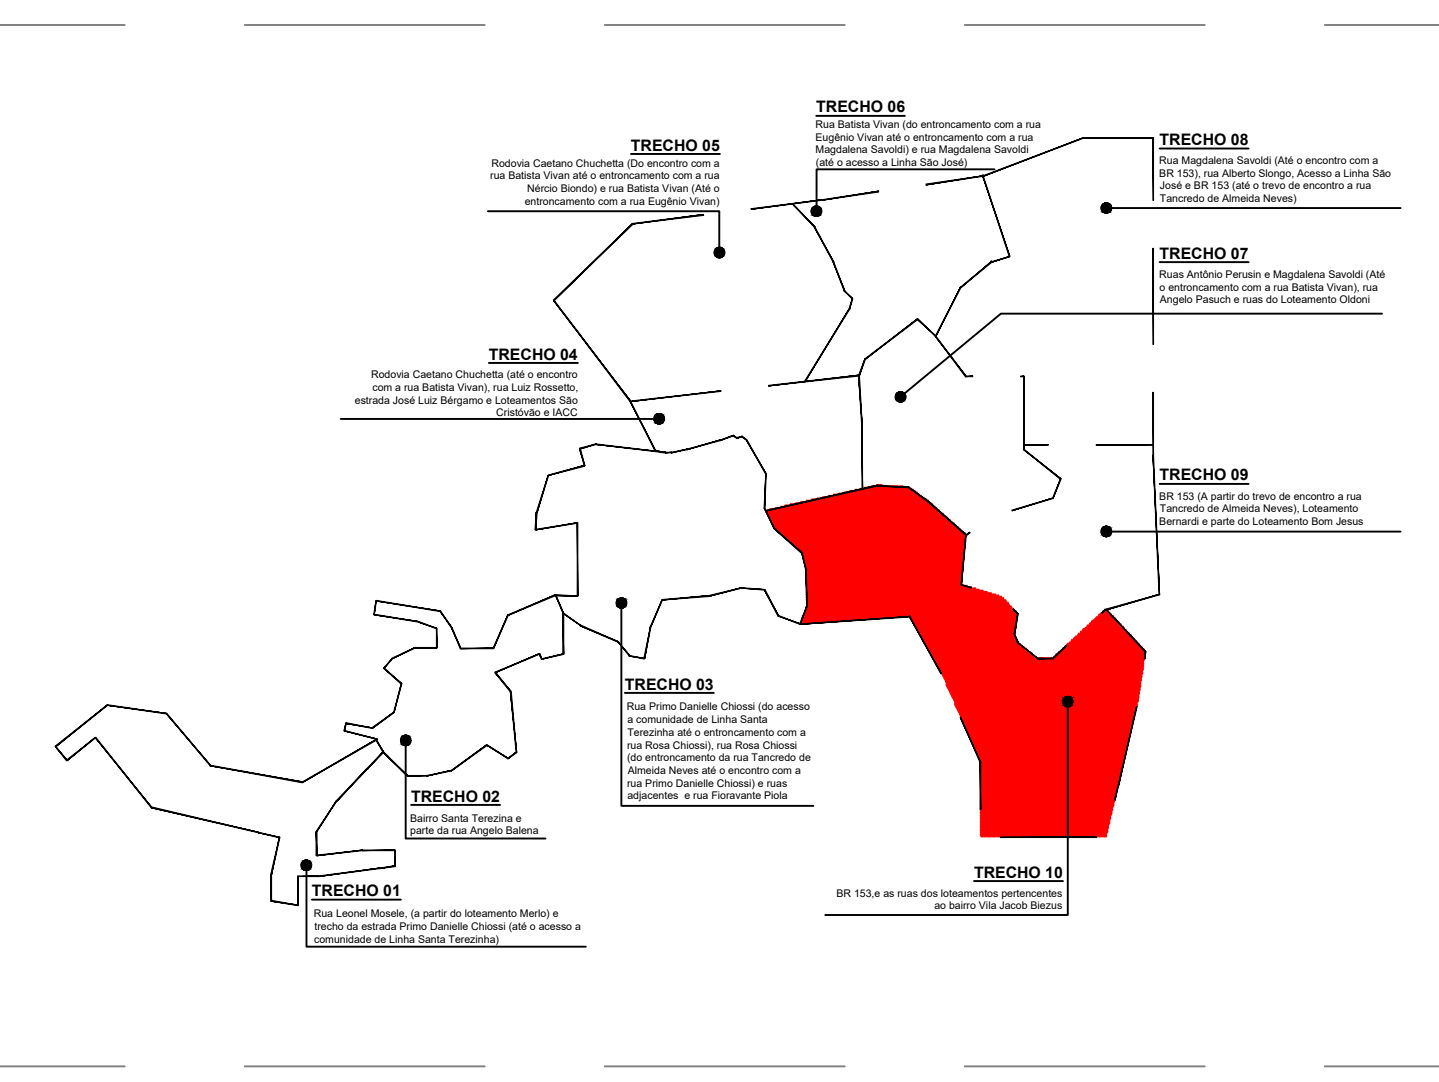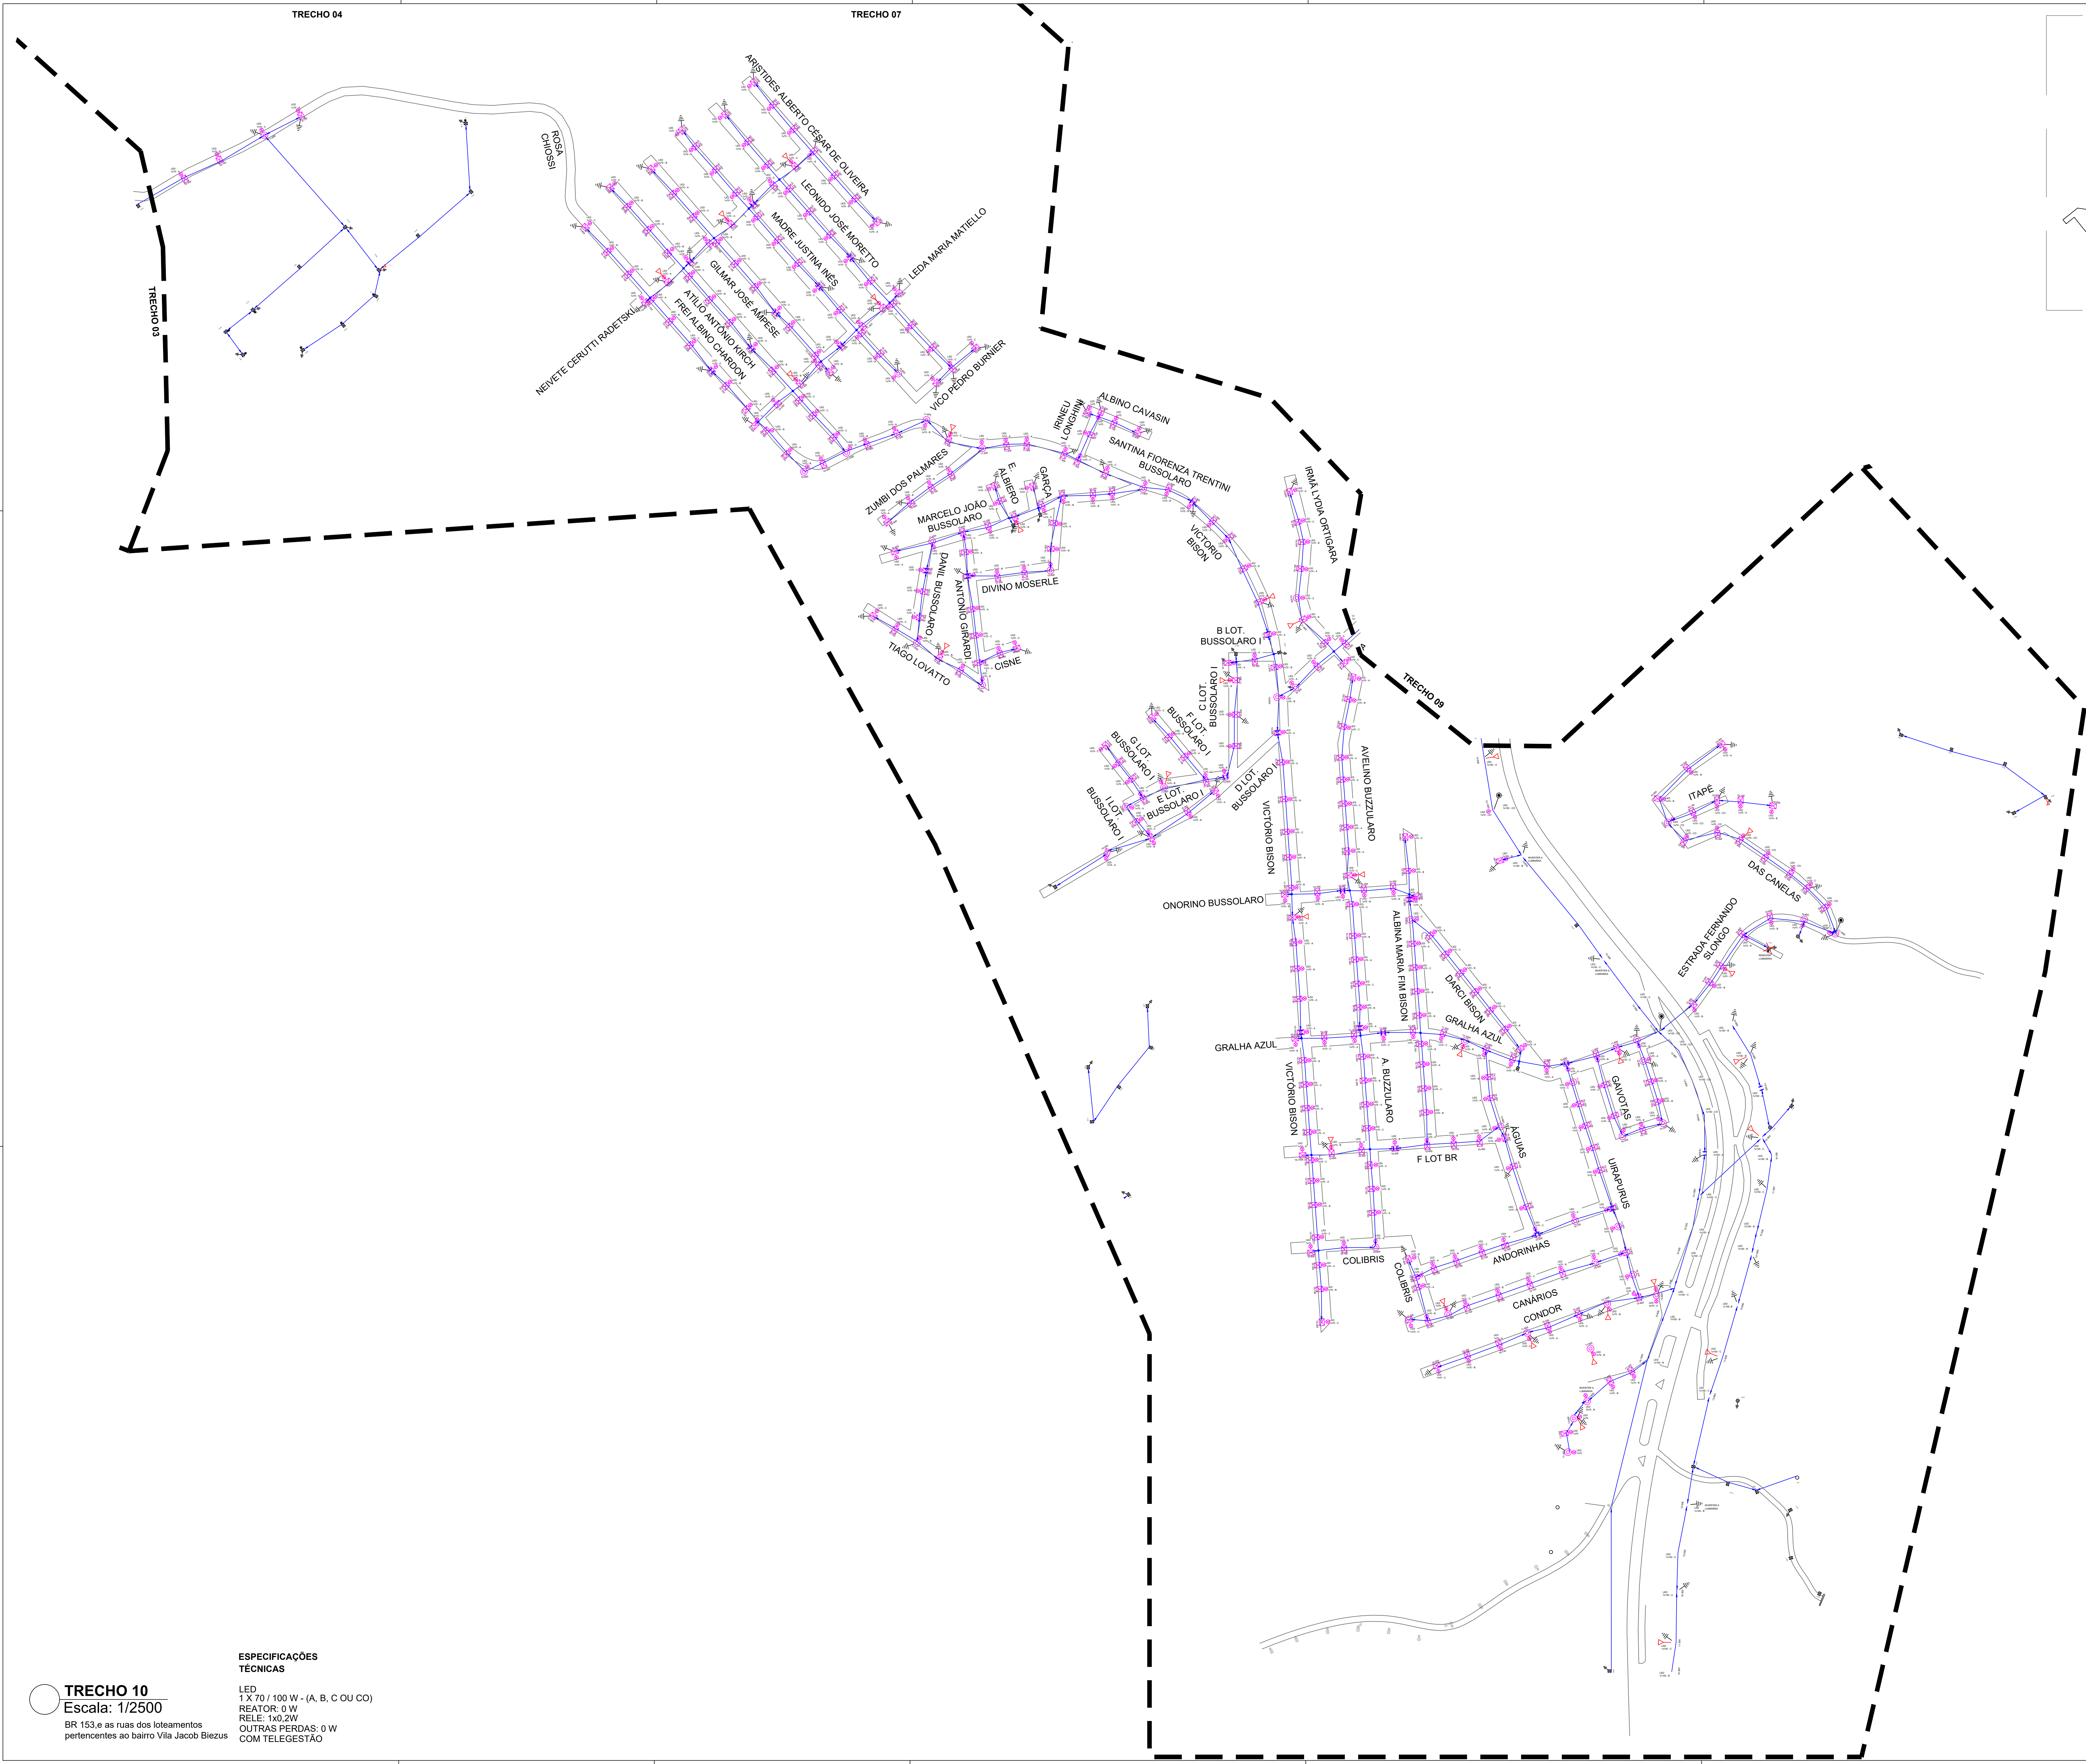

ESPECIFICAÇÕES
TÉCNICAS

LED
1 X 70 / 100 W - (A, B, C OU CO)
REATOR: 0 W
RELE: 1x0,2W
OUTRAS PERDAS: 0 W
COM TELEGESTÃO

TRECHO 10
Escala: 1/2500
BR 153 e as ruas dos loteamentos
pertencentes ao bairro Vila Jacob Biezus

LOCAL DESTINADO A CARIMBOS DE APROVAÇÃO		
PREFEITURA MUNICIPAL DE CONCÓRDIA SECRETARIA MUNICIPAL DE PLANEJAMENTO Rua Leonel Mosele, 62 - Centro, Fone (49) 3441-2000 - CNPJ 83.024.257-0001-00		
OBRA	AMPLIAÇÃO DE ILUMINAÇÃO PÚBLICA	
IDENTIFICAÇÃO DO MÓVEL	BARRIOS PARQUE DE EXPOSIÇÕES, SÃO CRISTÓVÃO, SÃO JOSÉ E VILA JACOB BIEZUS	
DATA	JANEIRO/2026	PROJETO
ESCALA	Indicada	PROPRIETÁRIO
DESENHISTA		MUNICÍPIO DE CONCÓRDIA
TIPOLOGIA DE CONSTRUÇÃO	ARQUIVO	TRECHO 10
ÁREAS	RESPONSÁVEL TÉCNICO	PRANCHA
	JONAS TOIGO BITTENCOURT Engenheiro Eletricista - CREA/SC 094.550-6	10/10
	RESPONSÁVEL LEGAL	
	MUNICÍPIO DE CONCÓRDIA	