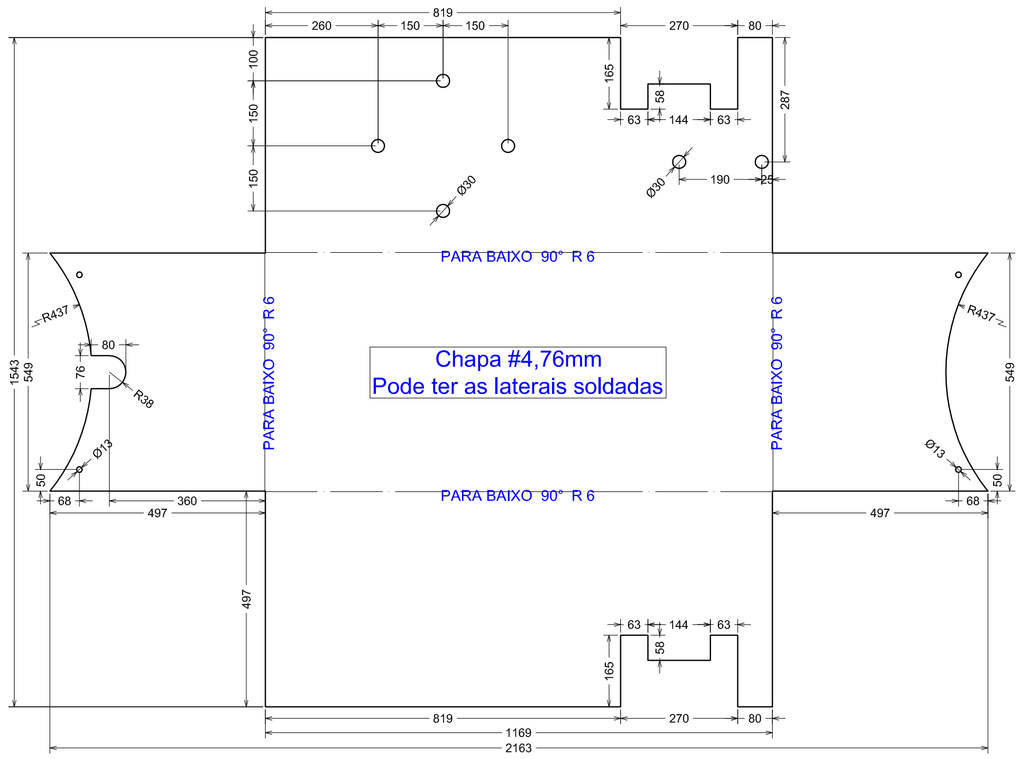

Planificação 1:10

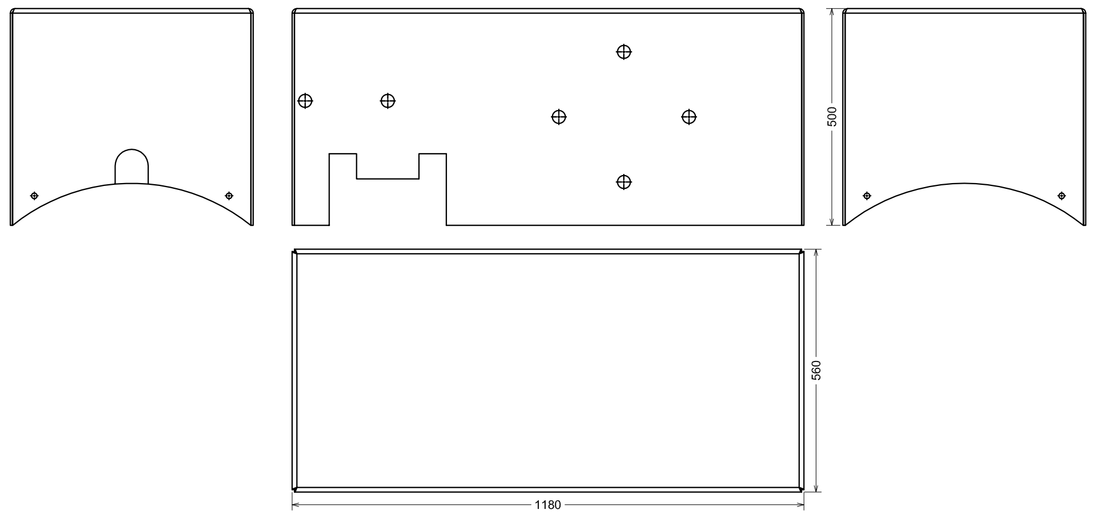

Peça 3 (Proteção) - 3X

Escala 1:10

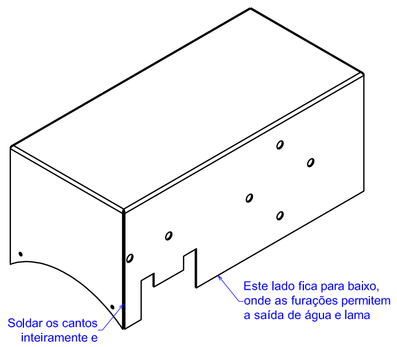

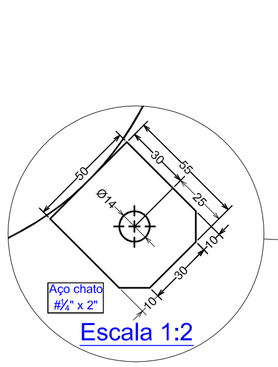

Escala 1:2

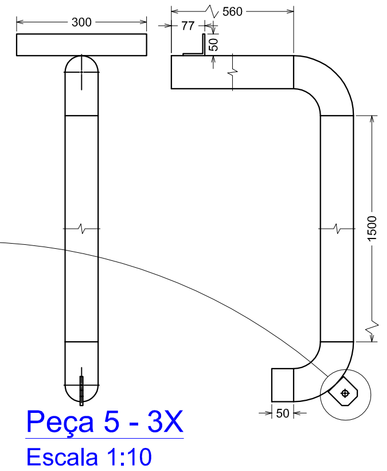

Peça 5 - 3X

Escala 1:10

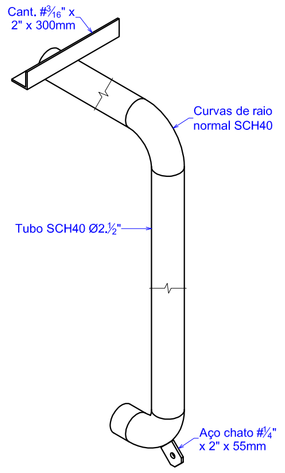

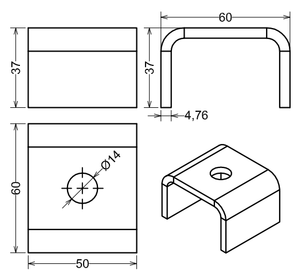

Peça 6 - 3X

Escala 1:2

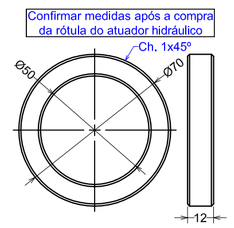

Peça 7 - 6X

Escala 1:2

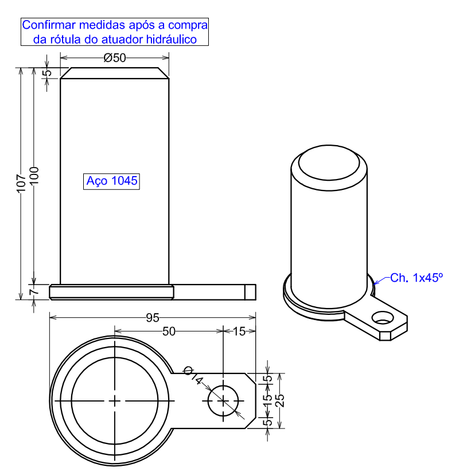

Peça 8 - 3X

Escala 1:2

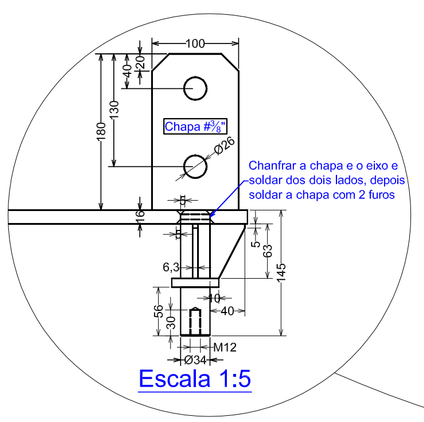

Escala 1:5

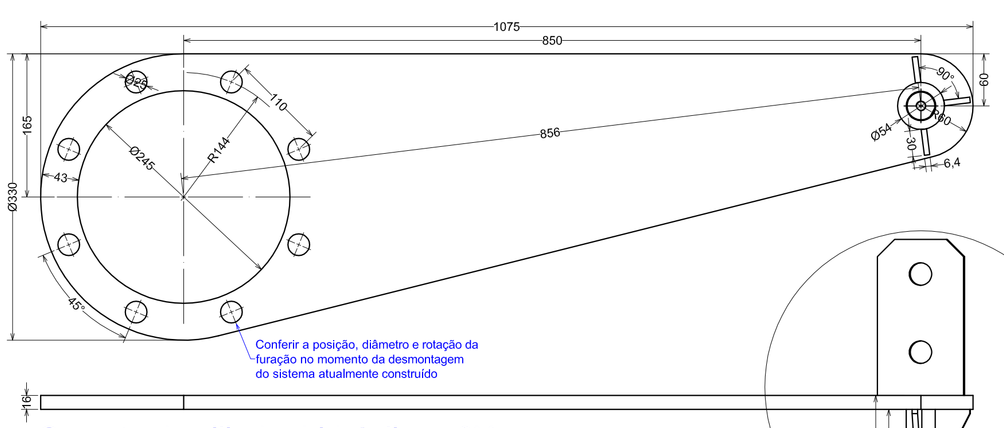

Suporte do cilindro hidráulico - 3X

Escala 1:5

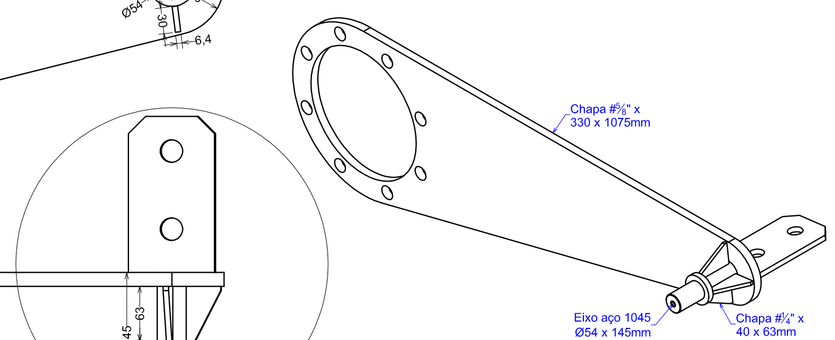

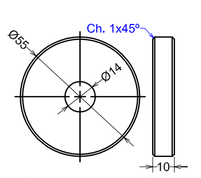

Peça 9 - 3X

Escala 1:2

Notas Gerais (quando não especificados particularmente):

1. Especificações de materiais a serem usados

1.1 Aços:

* Chapas: CF-26
* Perfis dobrados: CF-26
* Perfis laminados: ASTM A572 Gr 50
* Perfis redondos: A36
* Chumbadores: A36

1.2 Eletrodos: AWS e 70XX

1.3 Parafusos, porcas e arruelas: ASTM A325 (Estruturas) e ASTM A307-A (Demais)

1.4 Preparação da superfície:

* Jato de granalha de aço padrão SA 2. ½
* 2 demão de primer acabamento poliuretano acrílico alifático de alta performance e bicomponente c om 120 micrometros de espessura seca acabada.
* Cor da estrutura metálica a definir.

1.5 Confirmar medidas em obra

1.6 Ligação não detalhada, fazer pela capacidade máxima dos perfis.

1.7 As cargas de vento (quando aplicáveis) seguem a norma nbr 6123/1988

1.8 Medidas em milímetros (mm), exceto onde indicado

1.9 Todas as conexões de montagem deverão ser parafusadas

1.10 O projeto de detalhes para fabricação fica a cargo do executante

1.11 Demais informações ver memorial descritivo e planilha quantitativa de estruturas

PROJETO MECÂNICO

Prancha: M-03/03

Proprietário: **PREFEITURA MUNICIPAL DE CONCÓRDIA**
Rua Leonel Mosele 62, Centro, Concórdia - SC

Dimensões: mm

Obra: **DETALHAMENTO DO SISTEMA HIDRÁULICO DE ABERTURA DAS VÁLVULAS DA BARRAGEM DE CONTENÇÃO DE CHEIAS**

Área: ----

Responsável Técnico: Rodrigo Friebel
Engenheiro Mecânico CREA-SC 72.197-4

Discriminação: Detalhamento de peças (Prancha 2 de 2)

Data: Fevereiro/2020

Escala: INDICADA

Arquivo: Válv. Barragem.dwg

CONCÓRDIA ENGENHARIA E TECNOLOGIA LTDA
concordia.eng@concordia.psi.br
(49) 3444-5749
Rua Carlos Buchele, 172, Centro, Concórdia - SC

DIREITOS AUTORAIS RESERVADOS - PROIBIDA A REPRODUÇÃO PARCIAL OU TOTAL

FORMATO A1 Modif. (750 x 500mm)