




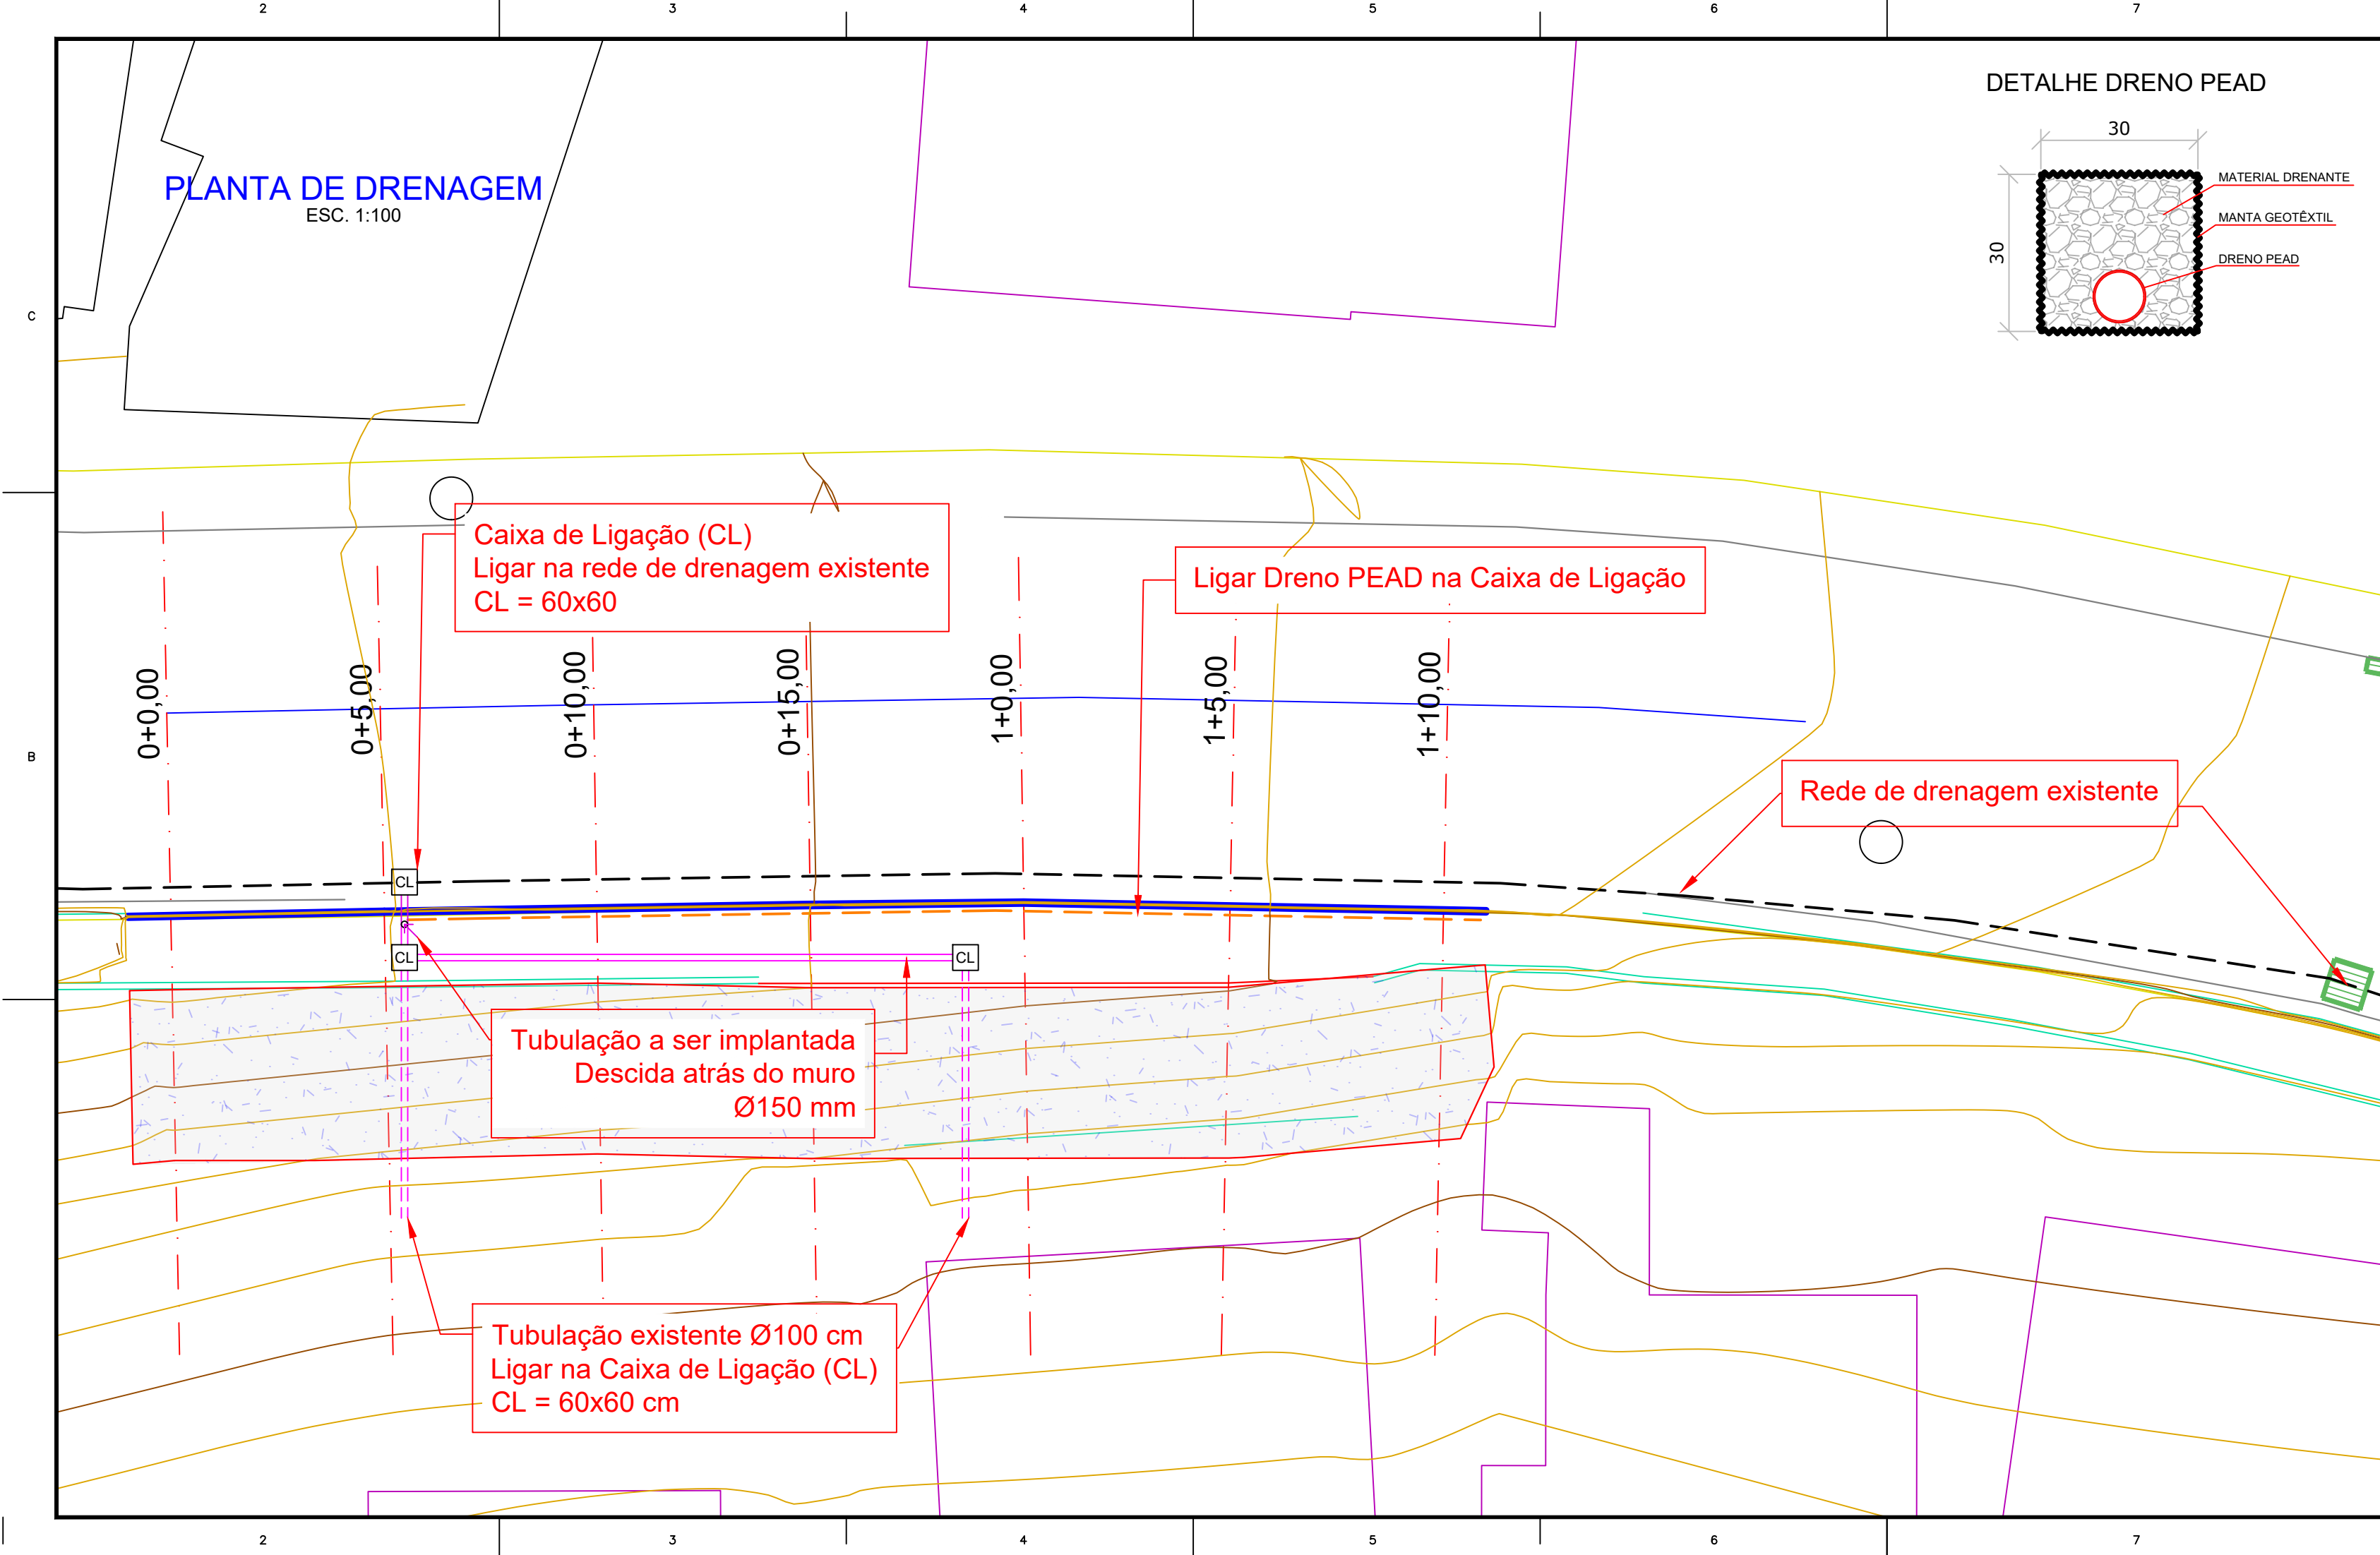


DETALHE DRENO PEAD

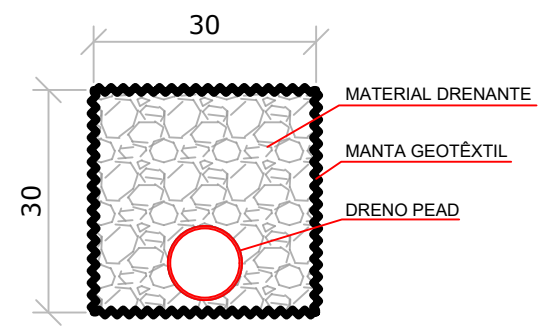

CAIXA DE LIGAÇÃO - PLANTA

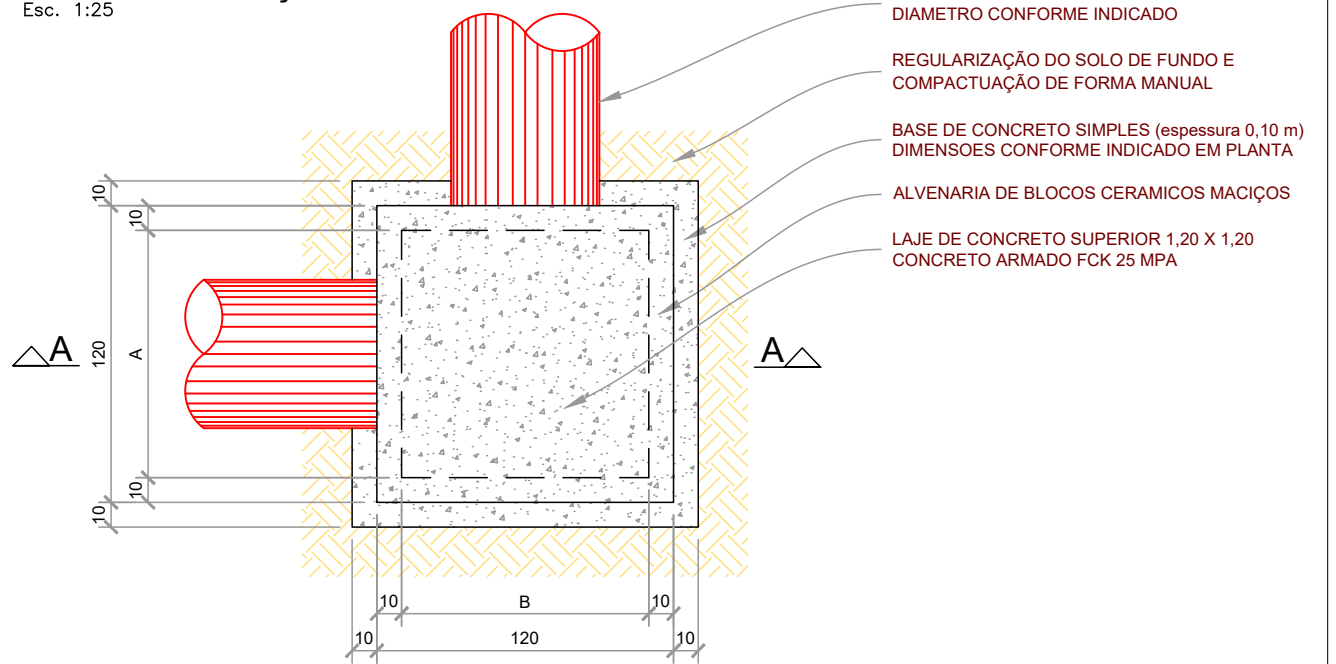


LAJE SUPERIOR CAIXA DE LIGAÇÃO

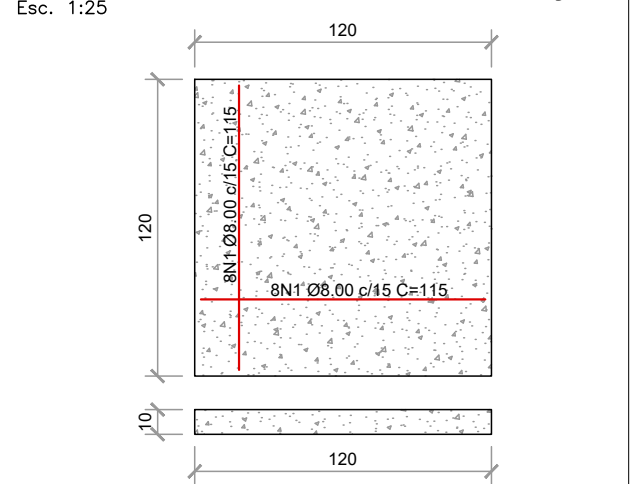

DIMENSÕES CAIXA DE LIGAÇÃO				
CL	TIPO	A	B	
400	CL I	100,00	100,00	
600	CL II	110,00	110,00	
800	CL III	120,00	120,00	
1000	CL IV	140,00	140,00	
1200	CL V	160,00	160,00	

CAIXA DE LIGAÇÃO - CORTE AA

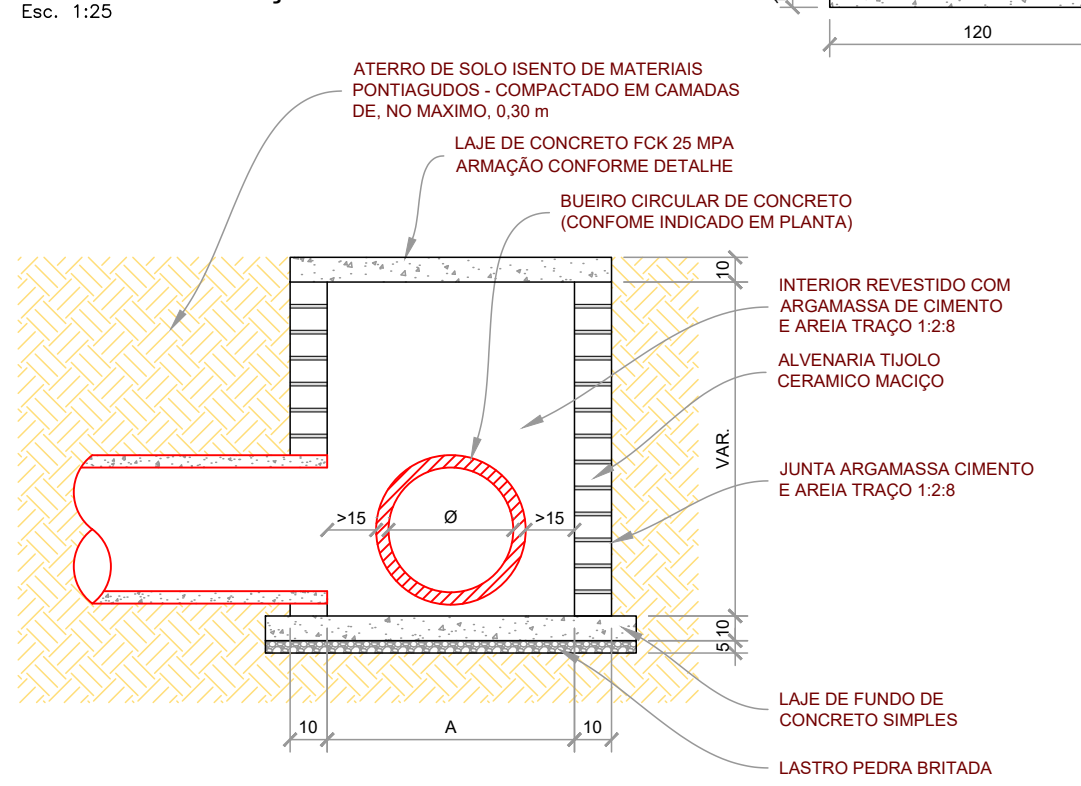

PLOTAR COLORIDO

Ricardo Paulo Bernardino
Duarte:05014537928
928

Assinado de forma digital por Ricardo Paulo Bernardino
Duarte:05014537928
Dados: 2026.09.28 11:50:20 -03'00'

RICARDO PAULO BERNARDINO DUARTE
ENGENHEIRO CIVIL
CREA-SC: 108.714-9 CPF: 050.145.379-28

Município de Concórdia
CNPJ: 83.024.257/0001-00

PROJETO DE CONTENÇÃO E ESTABILIZAÇÃO DE TALUDE DA RUA ANITA GARIBALDI

OBJETO:	PROJETO DE CONTENÇÃO E ESTABILIZAÇÃO DE TALUDE DA RUA ANITA GARIBALDI
PROJETO:	IMPLANTAÇÃO
ESPECIFICAÇÃO:	PROJETO DE CONTENÇÃO
ENDEREÇO:	RUA ANITA GARIBALDI CONCÓRDIA - SC
ESC. INDICADA:	UNIDADE: CM DATA: 09/2026 DESENHO: JOÃO WEHMUTH

ÁREA EM PROJETO

PRANCHA 04 /04

DIREITOS AUTORAIS E PROPRIEDADE INTELECTUAL RESERVADOS À DW ENGENHARIA LTDA, É VEDADA QUALQUER REPRODUÇÃO OU CÓPIA DESTA DOCUMENTO.