


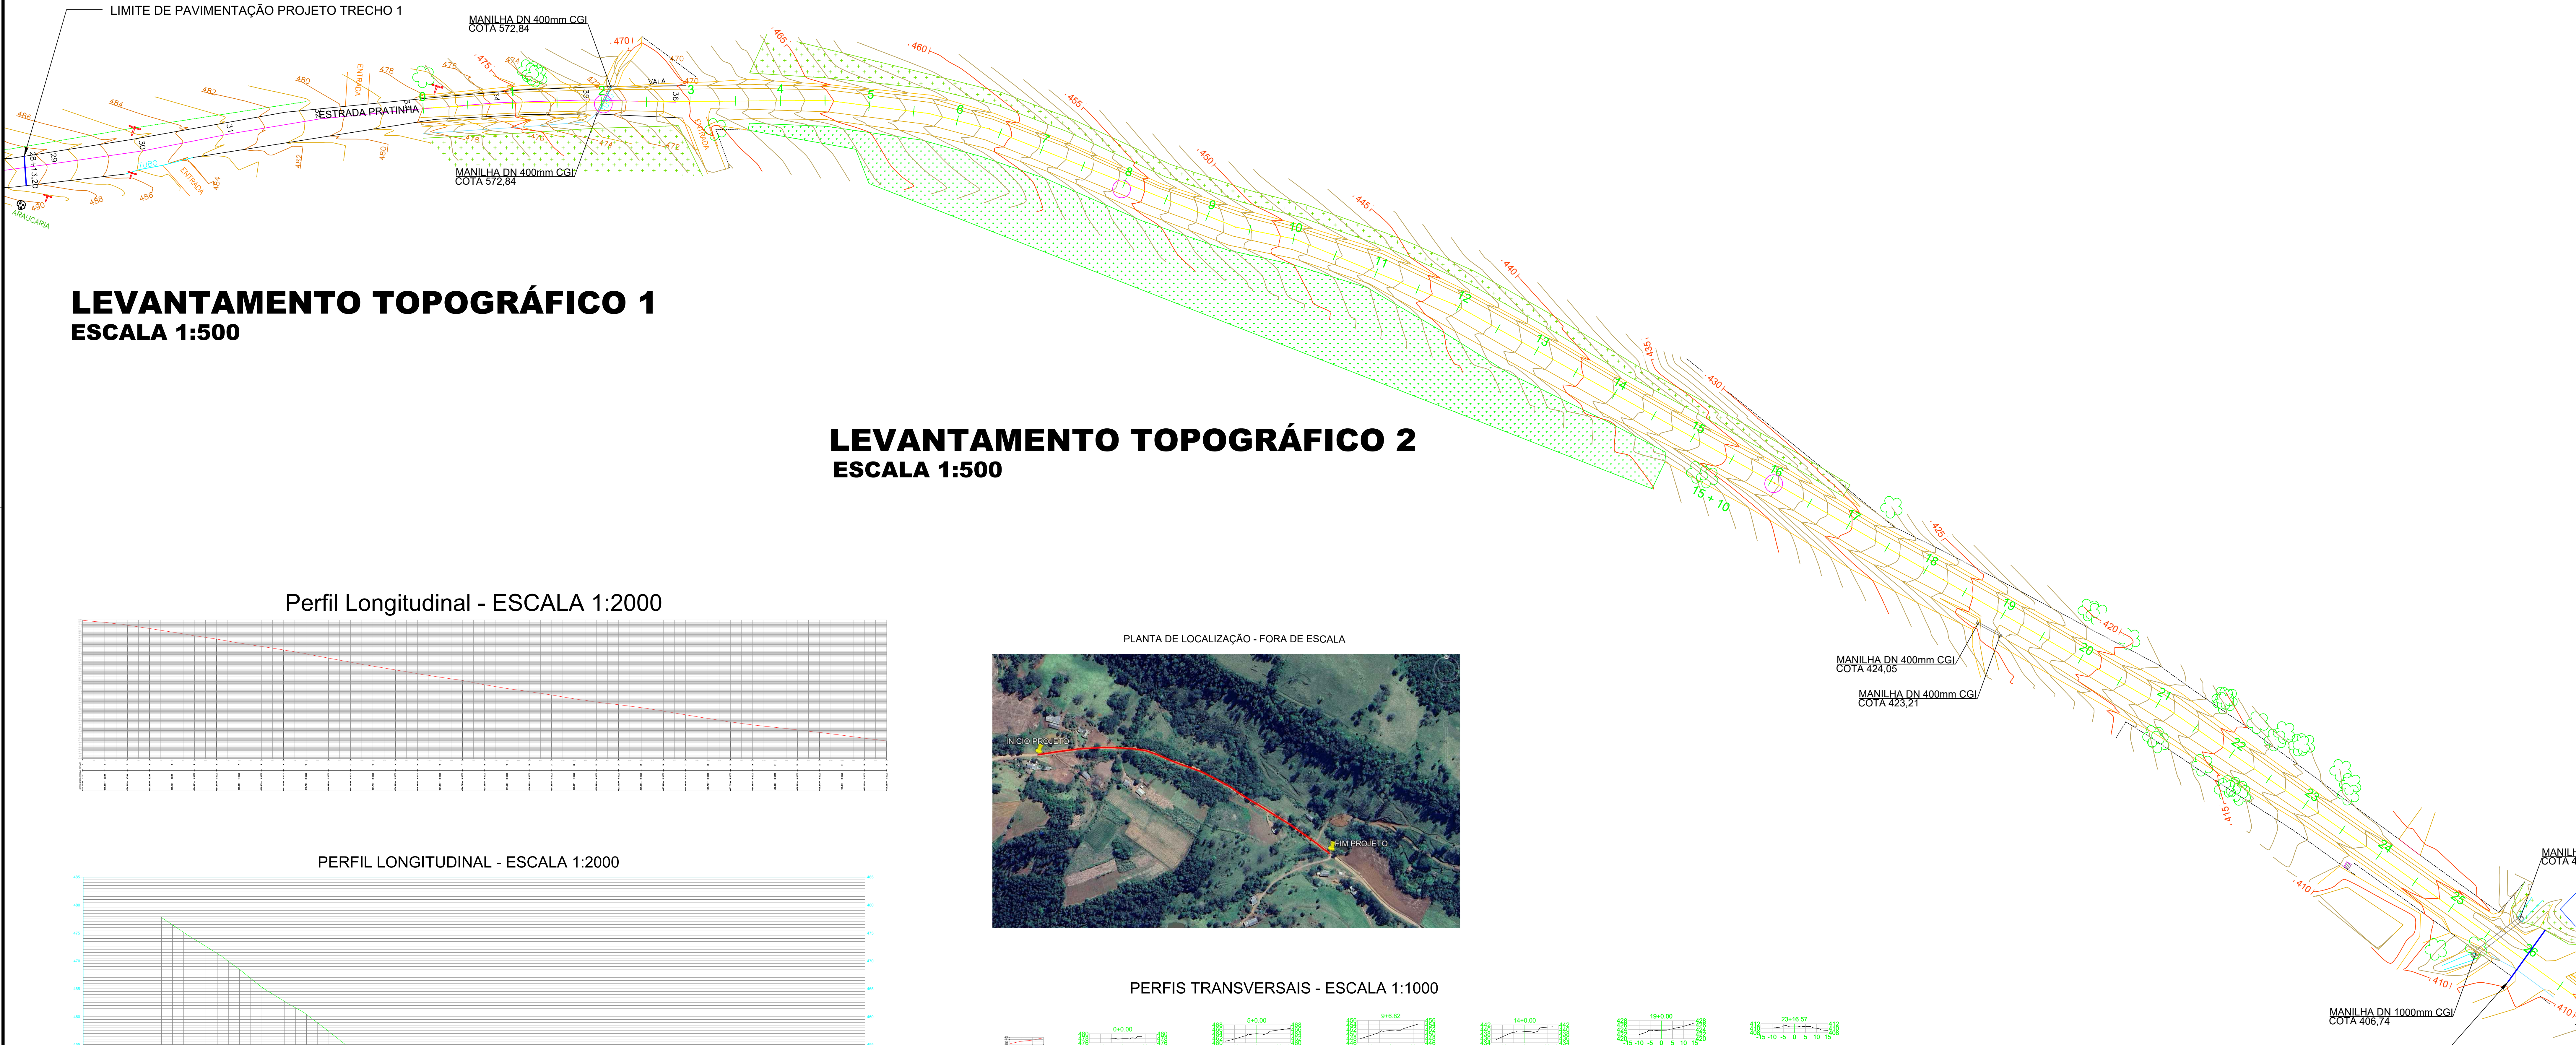

LEVANTAMENTO TOPOGRÁFICO 1

ESCALA 1:500

LEVANTAMENTO TOPOGRÁFICO 2

ESCALA 1:500

Perfil Longitudinal - ESCALA 1:2000


PLANTA DE LOCALIZAÇÃO - FORA DE ESCALA

PERFIL LONGITUDINAL - ESCALA 1:2000


PERFIS TRANSVERSAIS - ESCALA 1:1000

 MUNICÍPIO DE DESCANSO AVENIDA MARECHAL DEODORO, 146 - CENTRO EMAIL: projetos@descanso.sc.gov.br TELEFONE: (49) 3623-0161		
PROJETO: PAVIMENTAÇÃO		
CONTEÚDO: LOCALIZAÇÃO LEVANTAMENTO TOPOGRÁFICO SEÇÕES TRANS. E LONG.	LOCAL: LINHA PRATINHA, SN COORDENADA (-26.825351°;-53.481953°) ZONA RURAL - DESCANSO/SC	
OBRA: DRENAGEM E PAVIMENTAÇÃO COM PEDRAS IRREGULARES EM PARTE DA ESTRADA DE LINHA PRATINHA TRECHO 2	FOLHA: 1/3	
ÁREA: 4.270,00 M²	ESCALA: INDICADA	DATA: 31/07/2024
RESPONSÁVEL TÉCNICO: ISMAEL BRUSTOLIN 07762734937 Engenheiro Civil CREA SC 164228-1		RESPONSÁVEL MUNICIPAL: SADI INACIO BONAMIGO 46917187968 Prefeito Municipal CNPJ 80.637.424/0001-69

QUANTIDADES	
DESCRIÇÃO	QUANT.
TUBO EM CONCRETO A EXECUTAR DN40	35,00 M
TUBO EM CONCRETO A EXECUTAR DN60	24,00 M

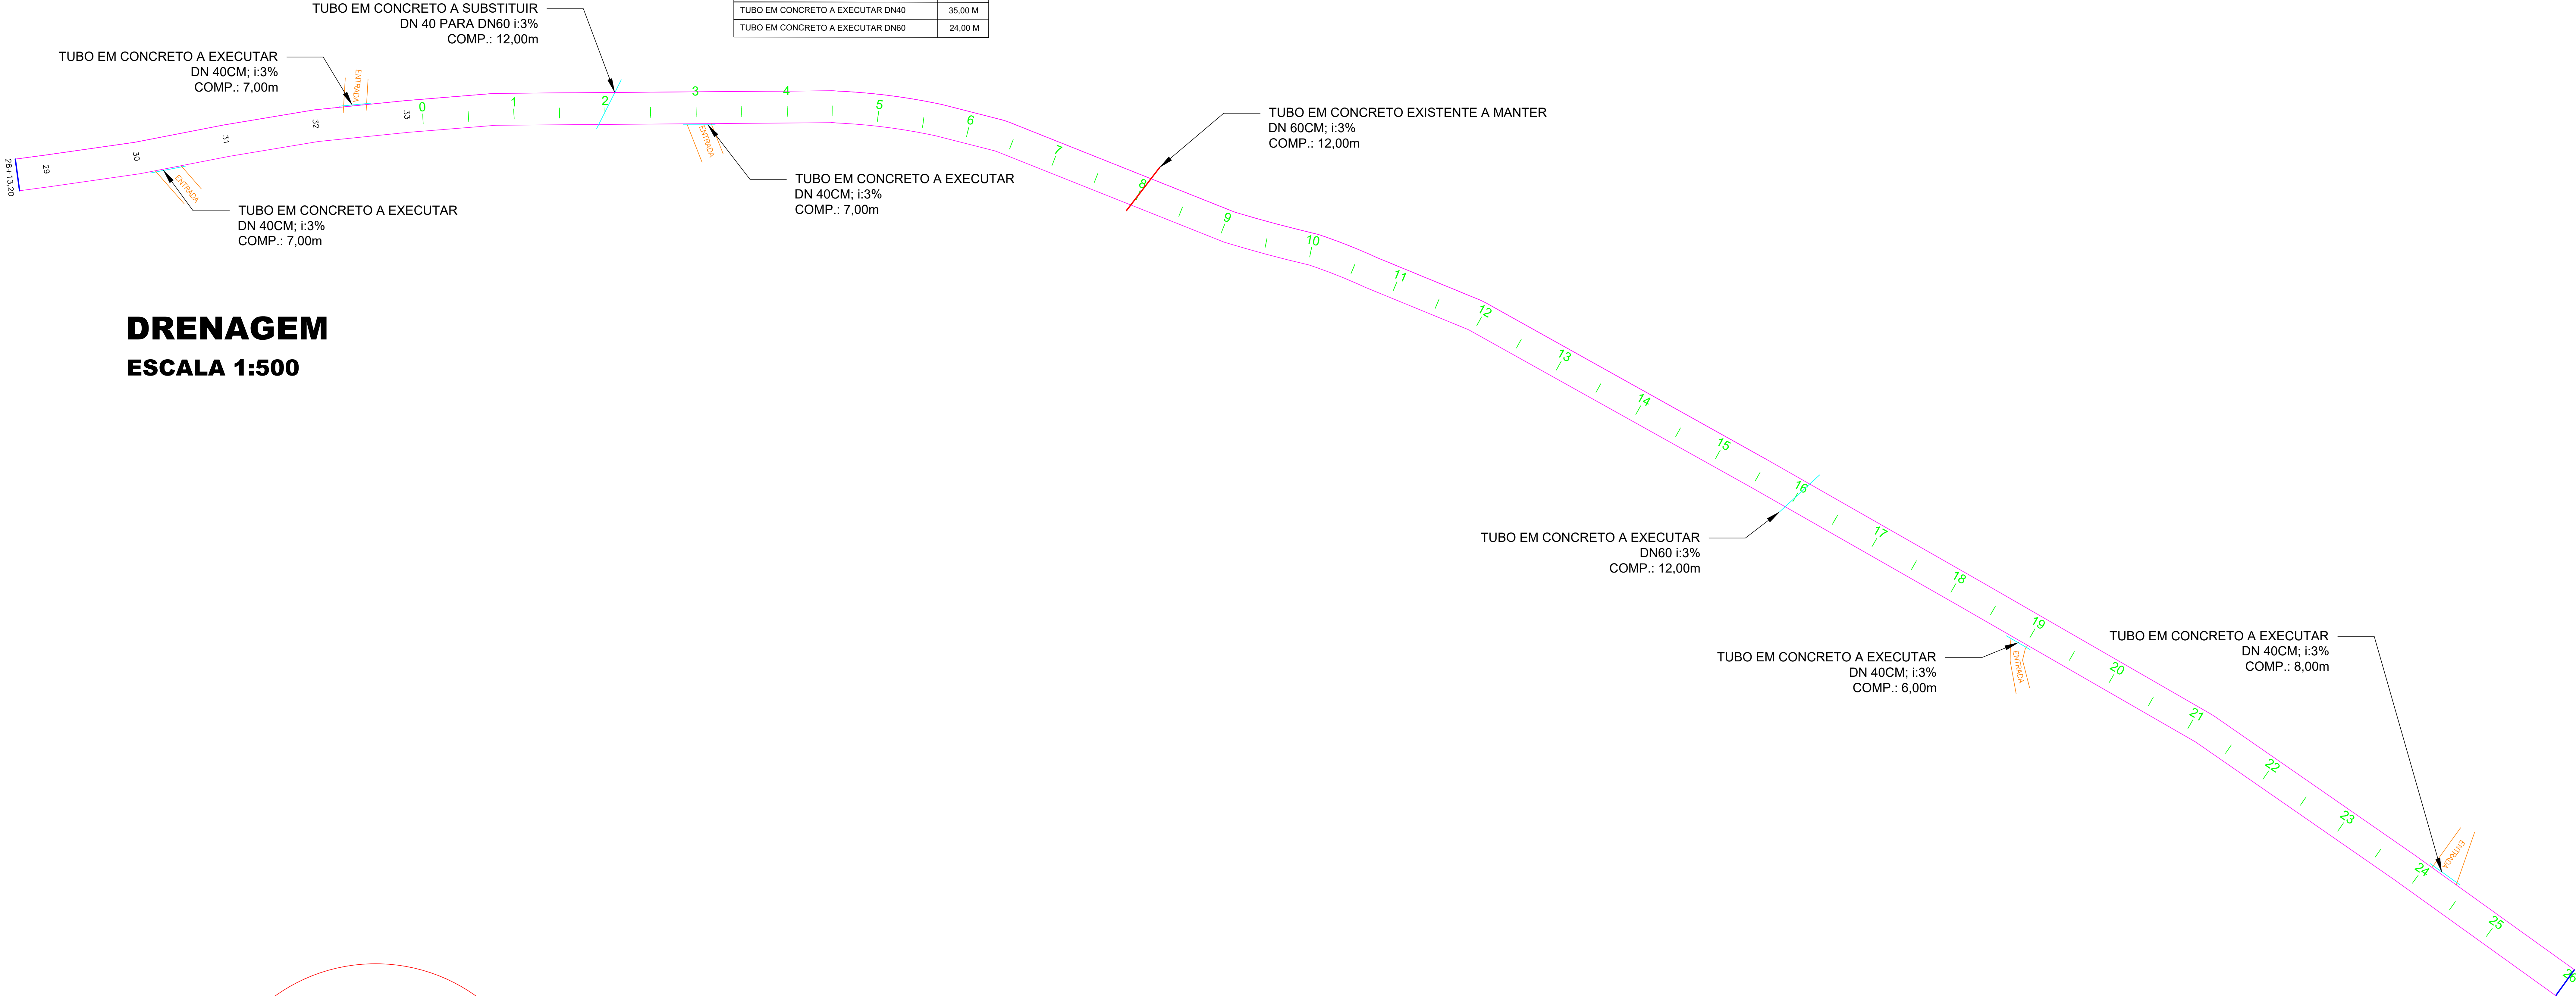

DRENAGEM
ESCALA 1:500

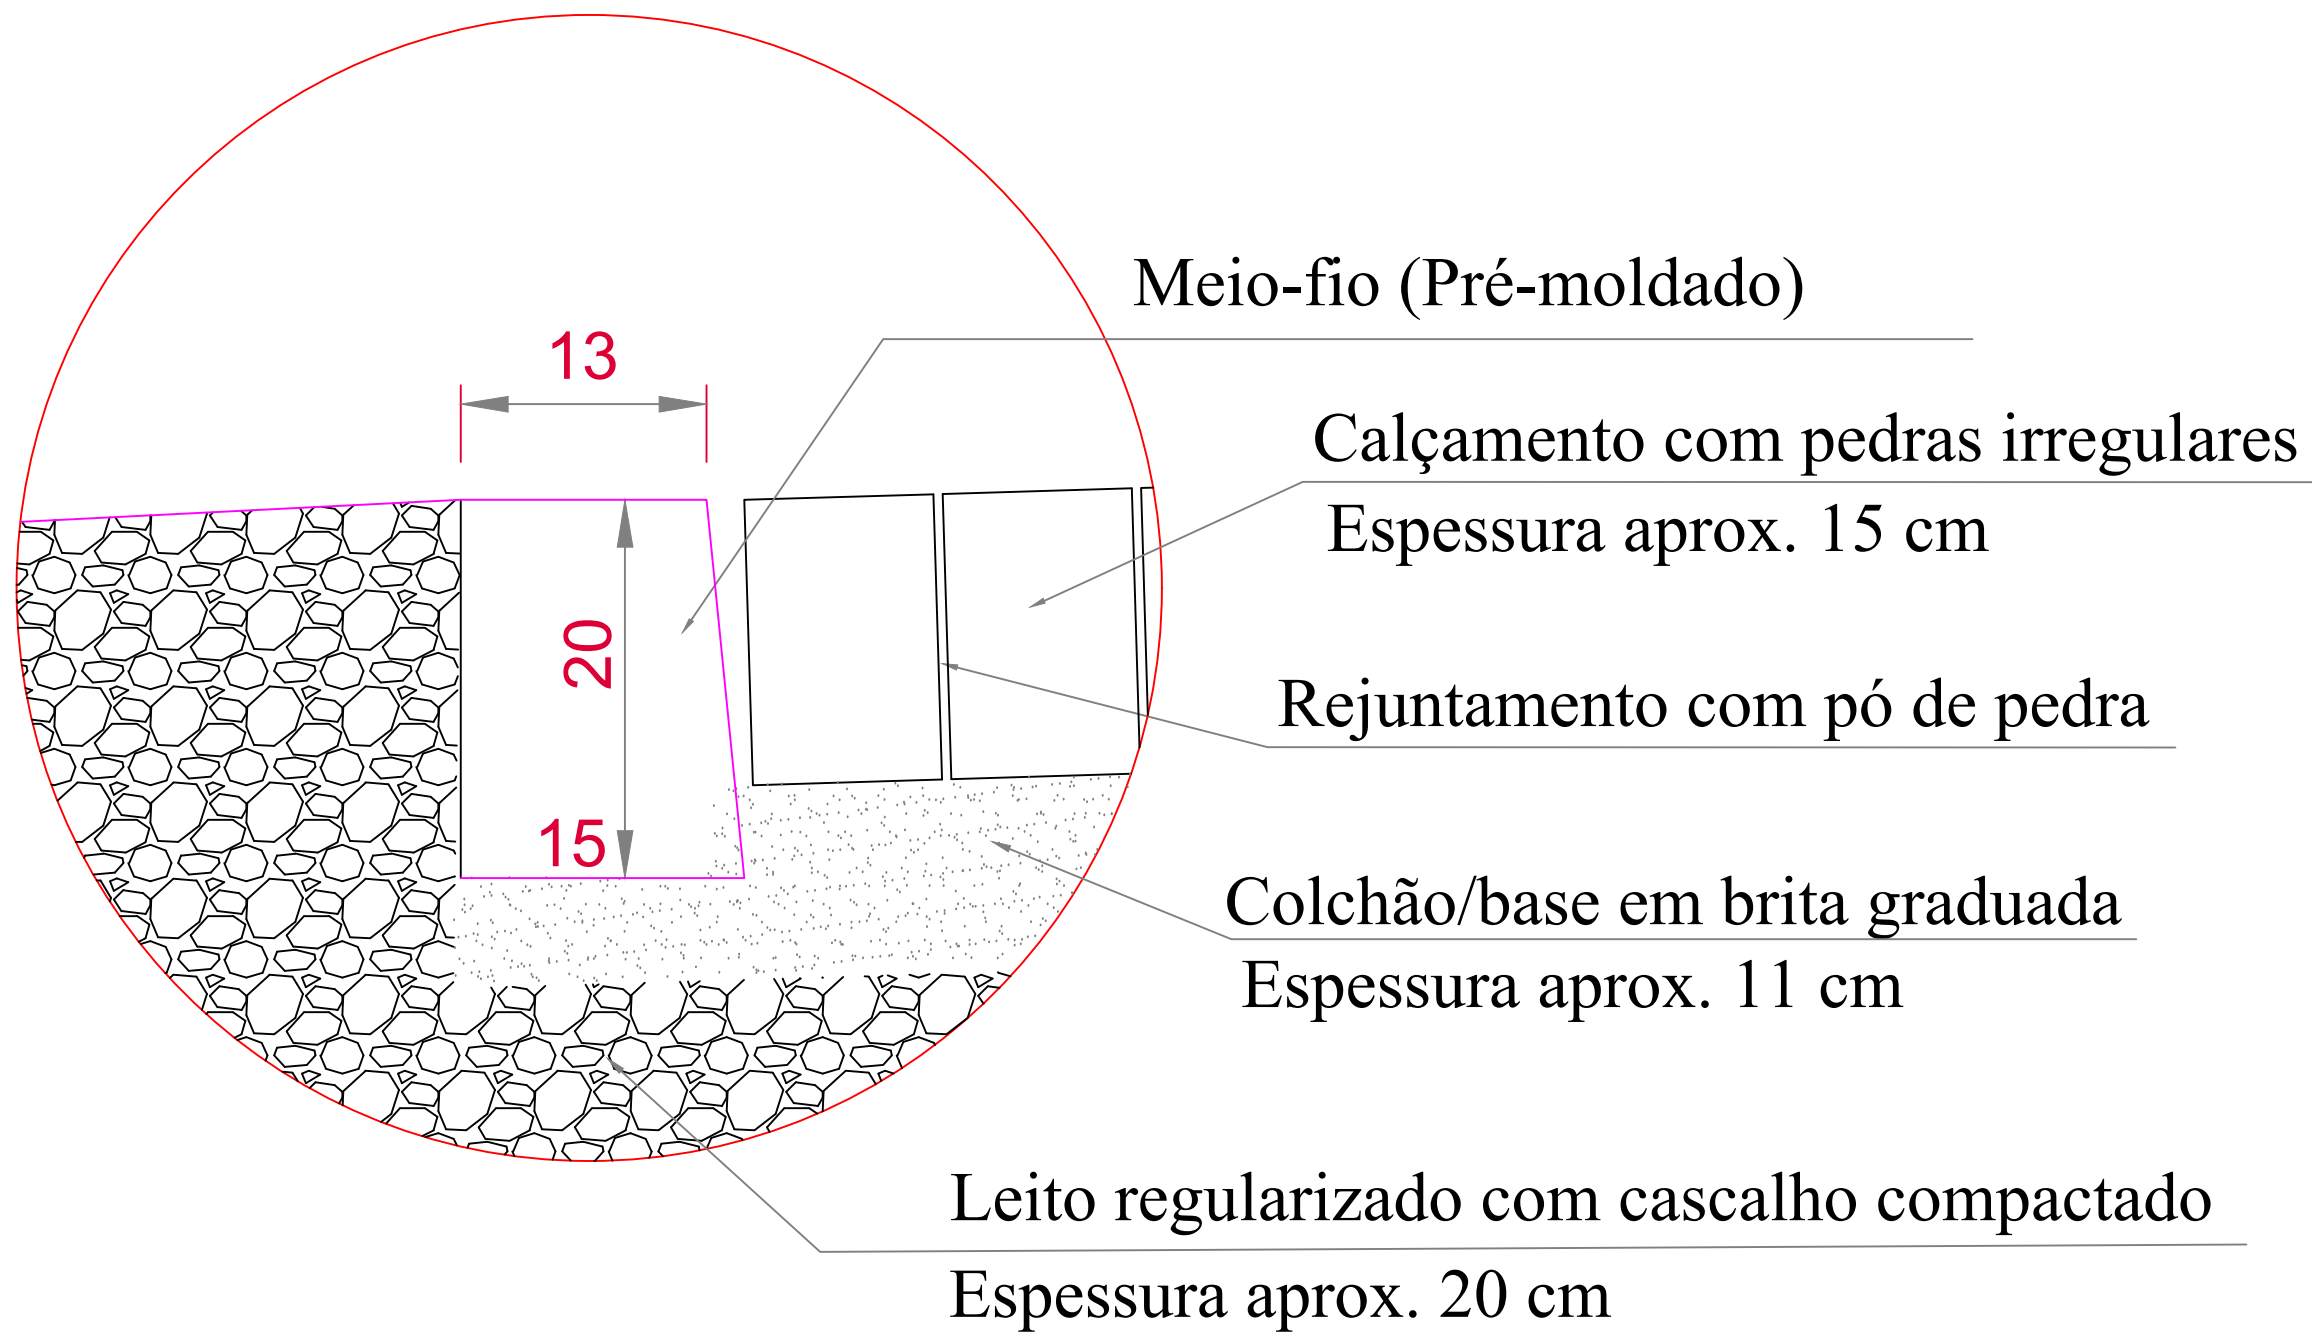

DETALHE 01
FORA DE ESCALA



MUNICÍPIO DE DESCANSO
AVENIDA MARECHAL DEODORO, 146 - CENTRO
EMAIL: projetos@descanso.sc.gov.br
TELEFONE: (49) 3623-0161

PROJETO:
PAVIMENTAÇÃO

CONTEUDO:
DRENAGEM
DETALHE

LOCAL:
LINHA PRATINHA, SN
COORDENADA (-26.825351°;-53.481953°)
ZONA RURAL - DESCANSO/SC

OBRAS:
DRENAGEM E PAVIMENTAÇÃO COM PEDRAS IRREGULARES
EM PARTE DA ESTRADA DE LINHA PRATINHA TRECHO 2

FOLHA:
2/3

ÁREA:
4.270,00 M²

ESCALA:
INDICADA


DATA:
31/07/2024

RESPONSÁVEL TÉCNICO:
ISMAEL BRUSTOLIN
07762734937
Engenheiro Civil
CREA SC 164228-1


RESPONSÁVEL MUNICIPAL:
SADI INACIO BONAMIGO
46917187968
Prefeito Municipal
CNPJ 80.637.424/0001-69

REGIÃO DE PAVIMENTAÇÃO

EXTENSÃO DE PAVIMENTAÇÃO: 610.00 M
ÁREA DE PAVIMENTAÇÃO: 4.270,00 M²
COMPRIMENTO DE MEIO-FIO: 1.220,00 M

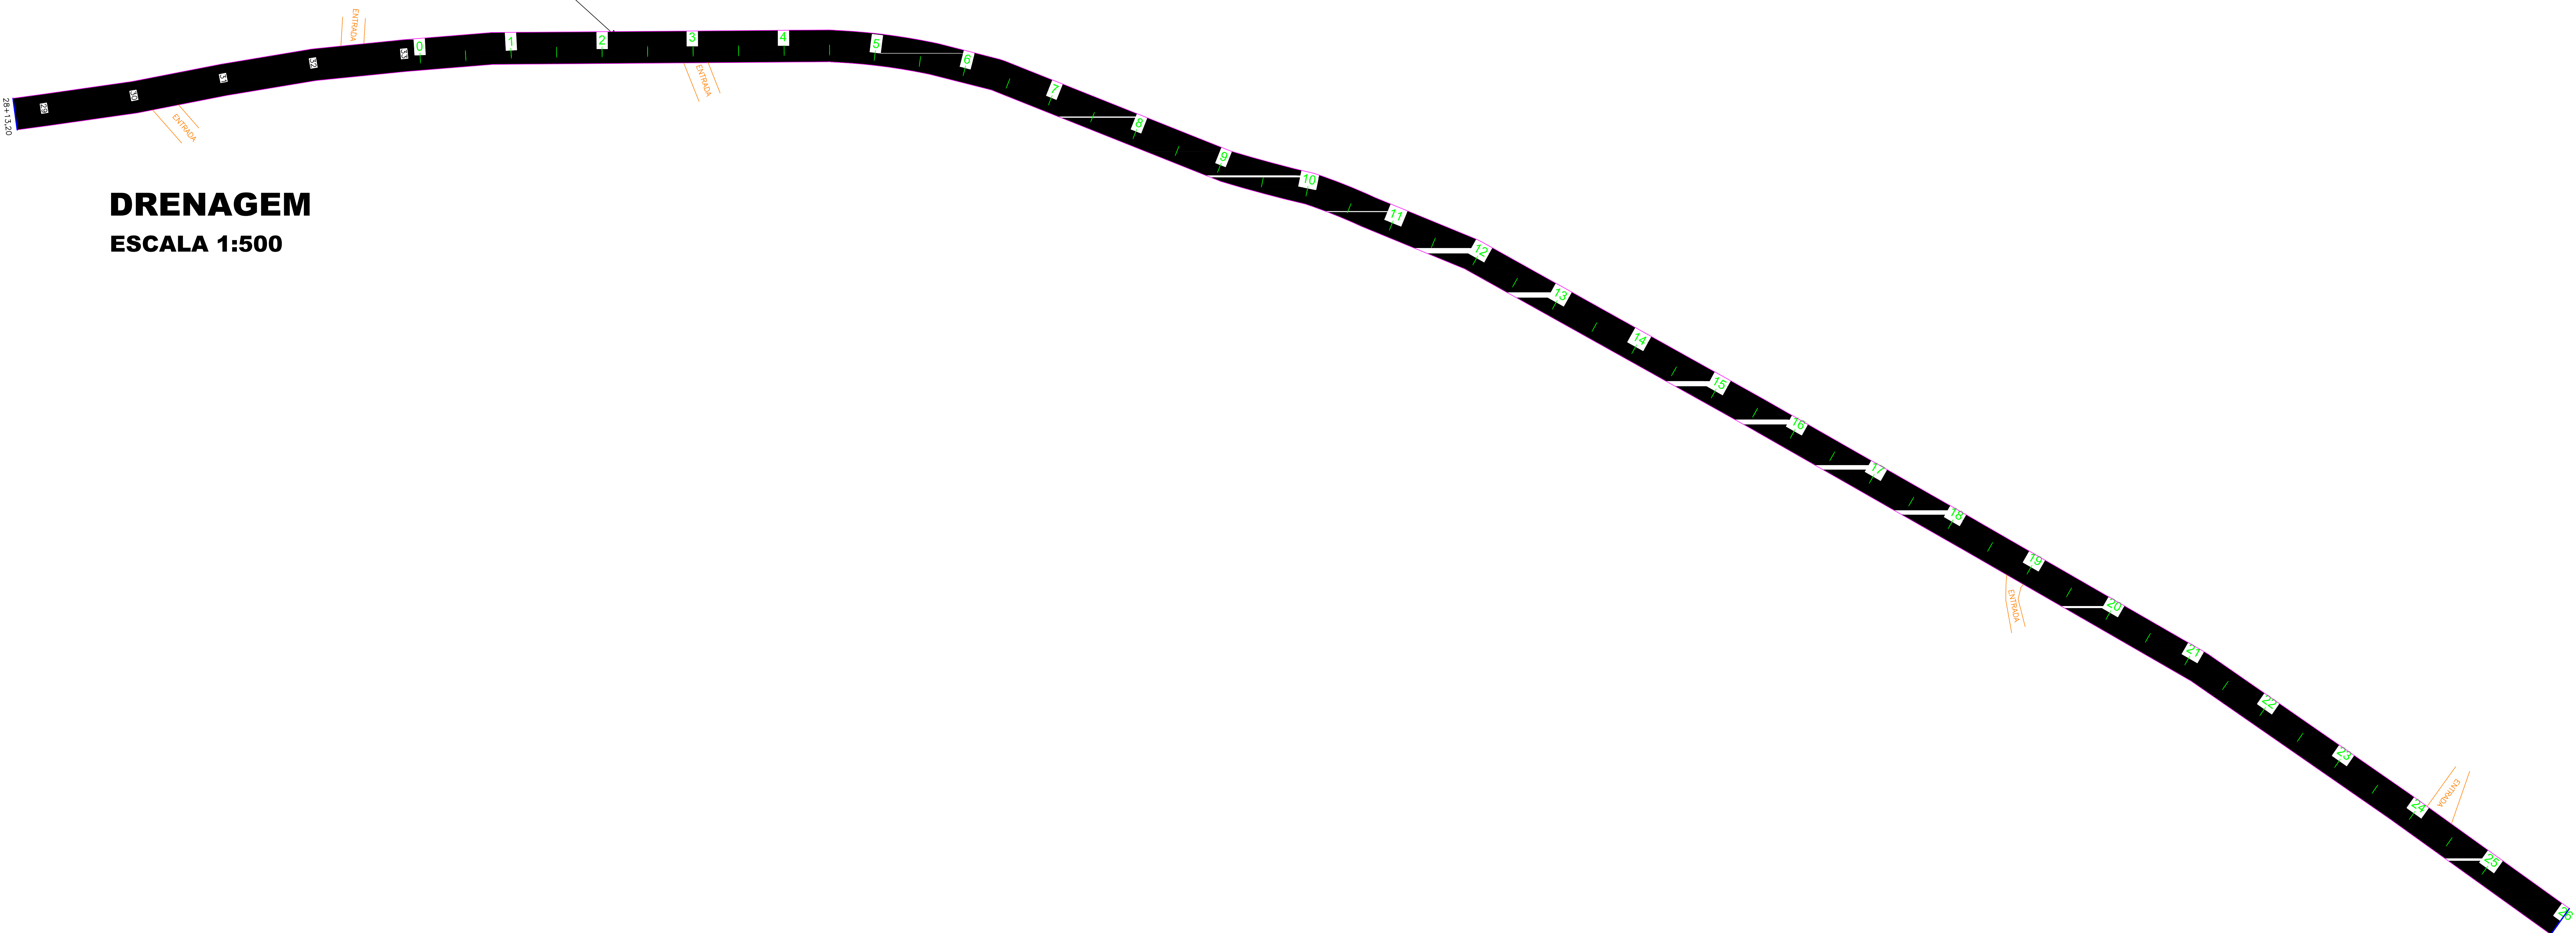

DRENAGEM
ESCALA 1:500

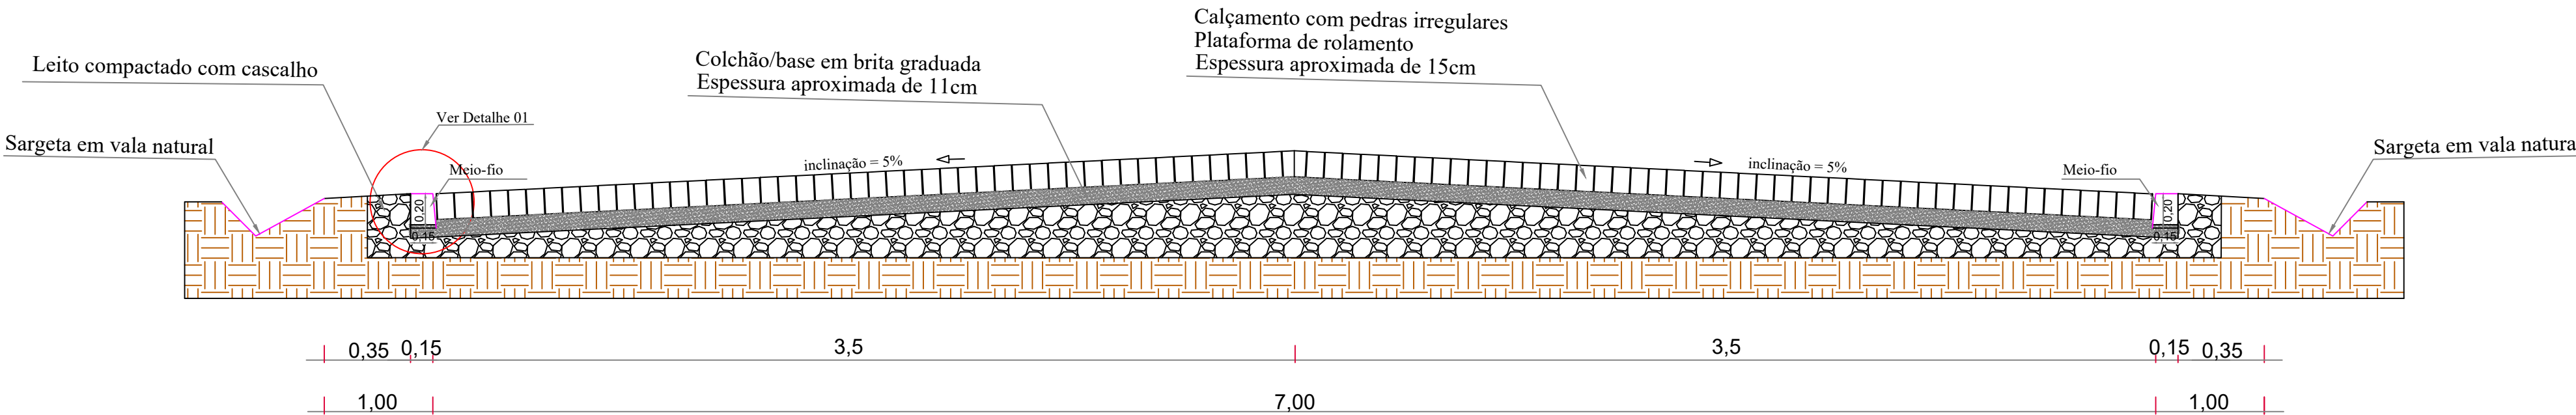

SEÇÃO TRANSVERSAL
FORA DE ESCALA



MUNICÍPIO DE DESCANSO
AVENIDA MARECHAL DEODORO, 146 - CENTRO
EMAIL: projetos@descanso.sc.gov.br
TELEFONE: (49) 3623-0161

PROJETO:
PAVIMENTAÇÃO

CONTEUDO:
PAVIMENTAÇÃO
DETALHE

LOCAL:
LINHA PRATINHA, SN
COORDENADA (-26.825351°;-53.481953°)
ZONA RURAL - DESCANSO/SC

OBRA:
DRENAGEM E PAVIMENTAÇÃO COM PEDRAS IRREGULARES
EM PARTE DA ESTRADA DE LINHA PRATINHA TRECHO 2

OBRA:
3/3

ÁREA:
4.270,00 M²

ESCALA:
INDICADA

DATA:
31/07/2024

RESPONSÁVEL TÉCNICO:
ISMAEL BRUSTOLIN
07762734937
Engenheiro Civil
CREA SC 164228-1

RESPONSÁVEL MUNICIPAL:
SADI INACIO BONAMIGO
46917187968
Prefeito Municipal
CNPJ 80.637.424/0001-69