
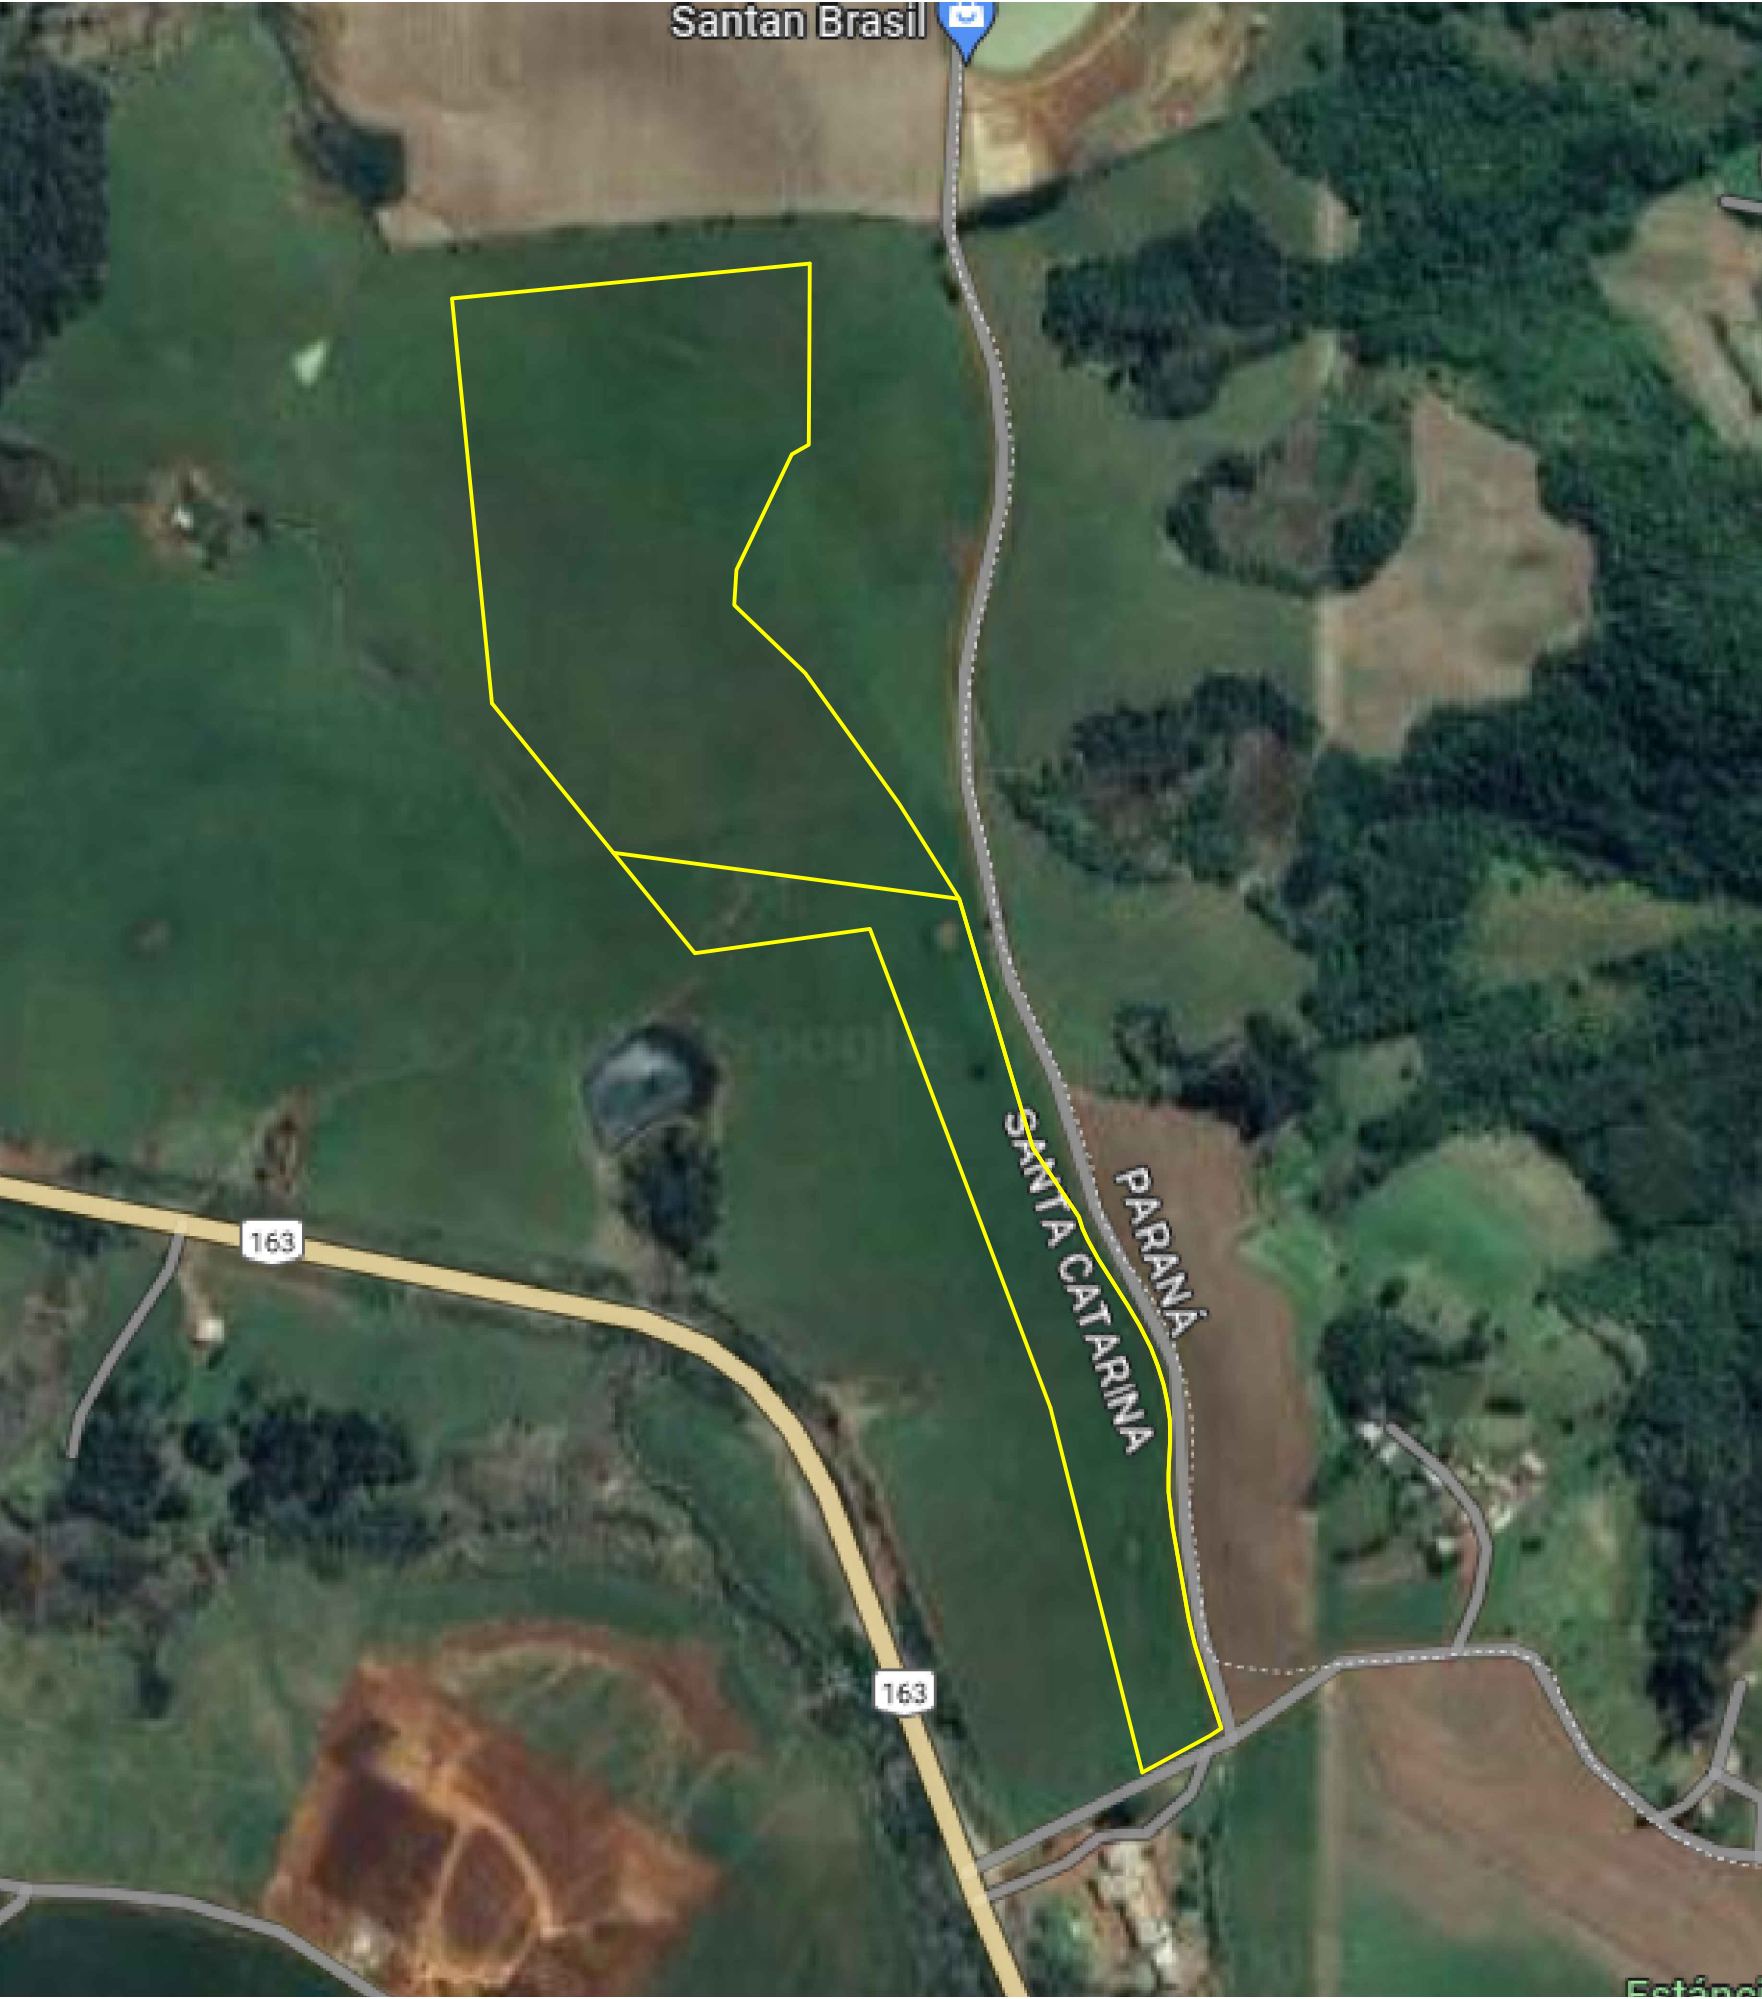


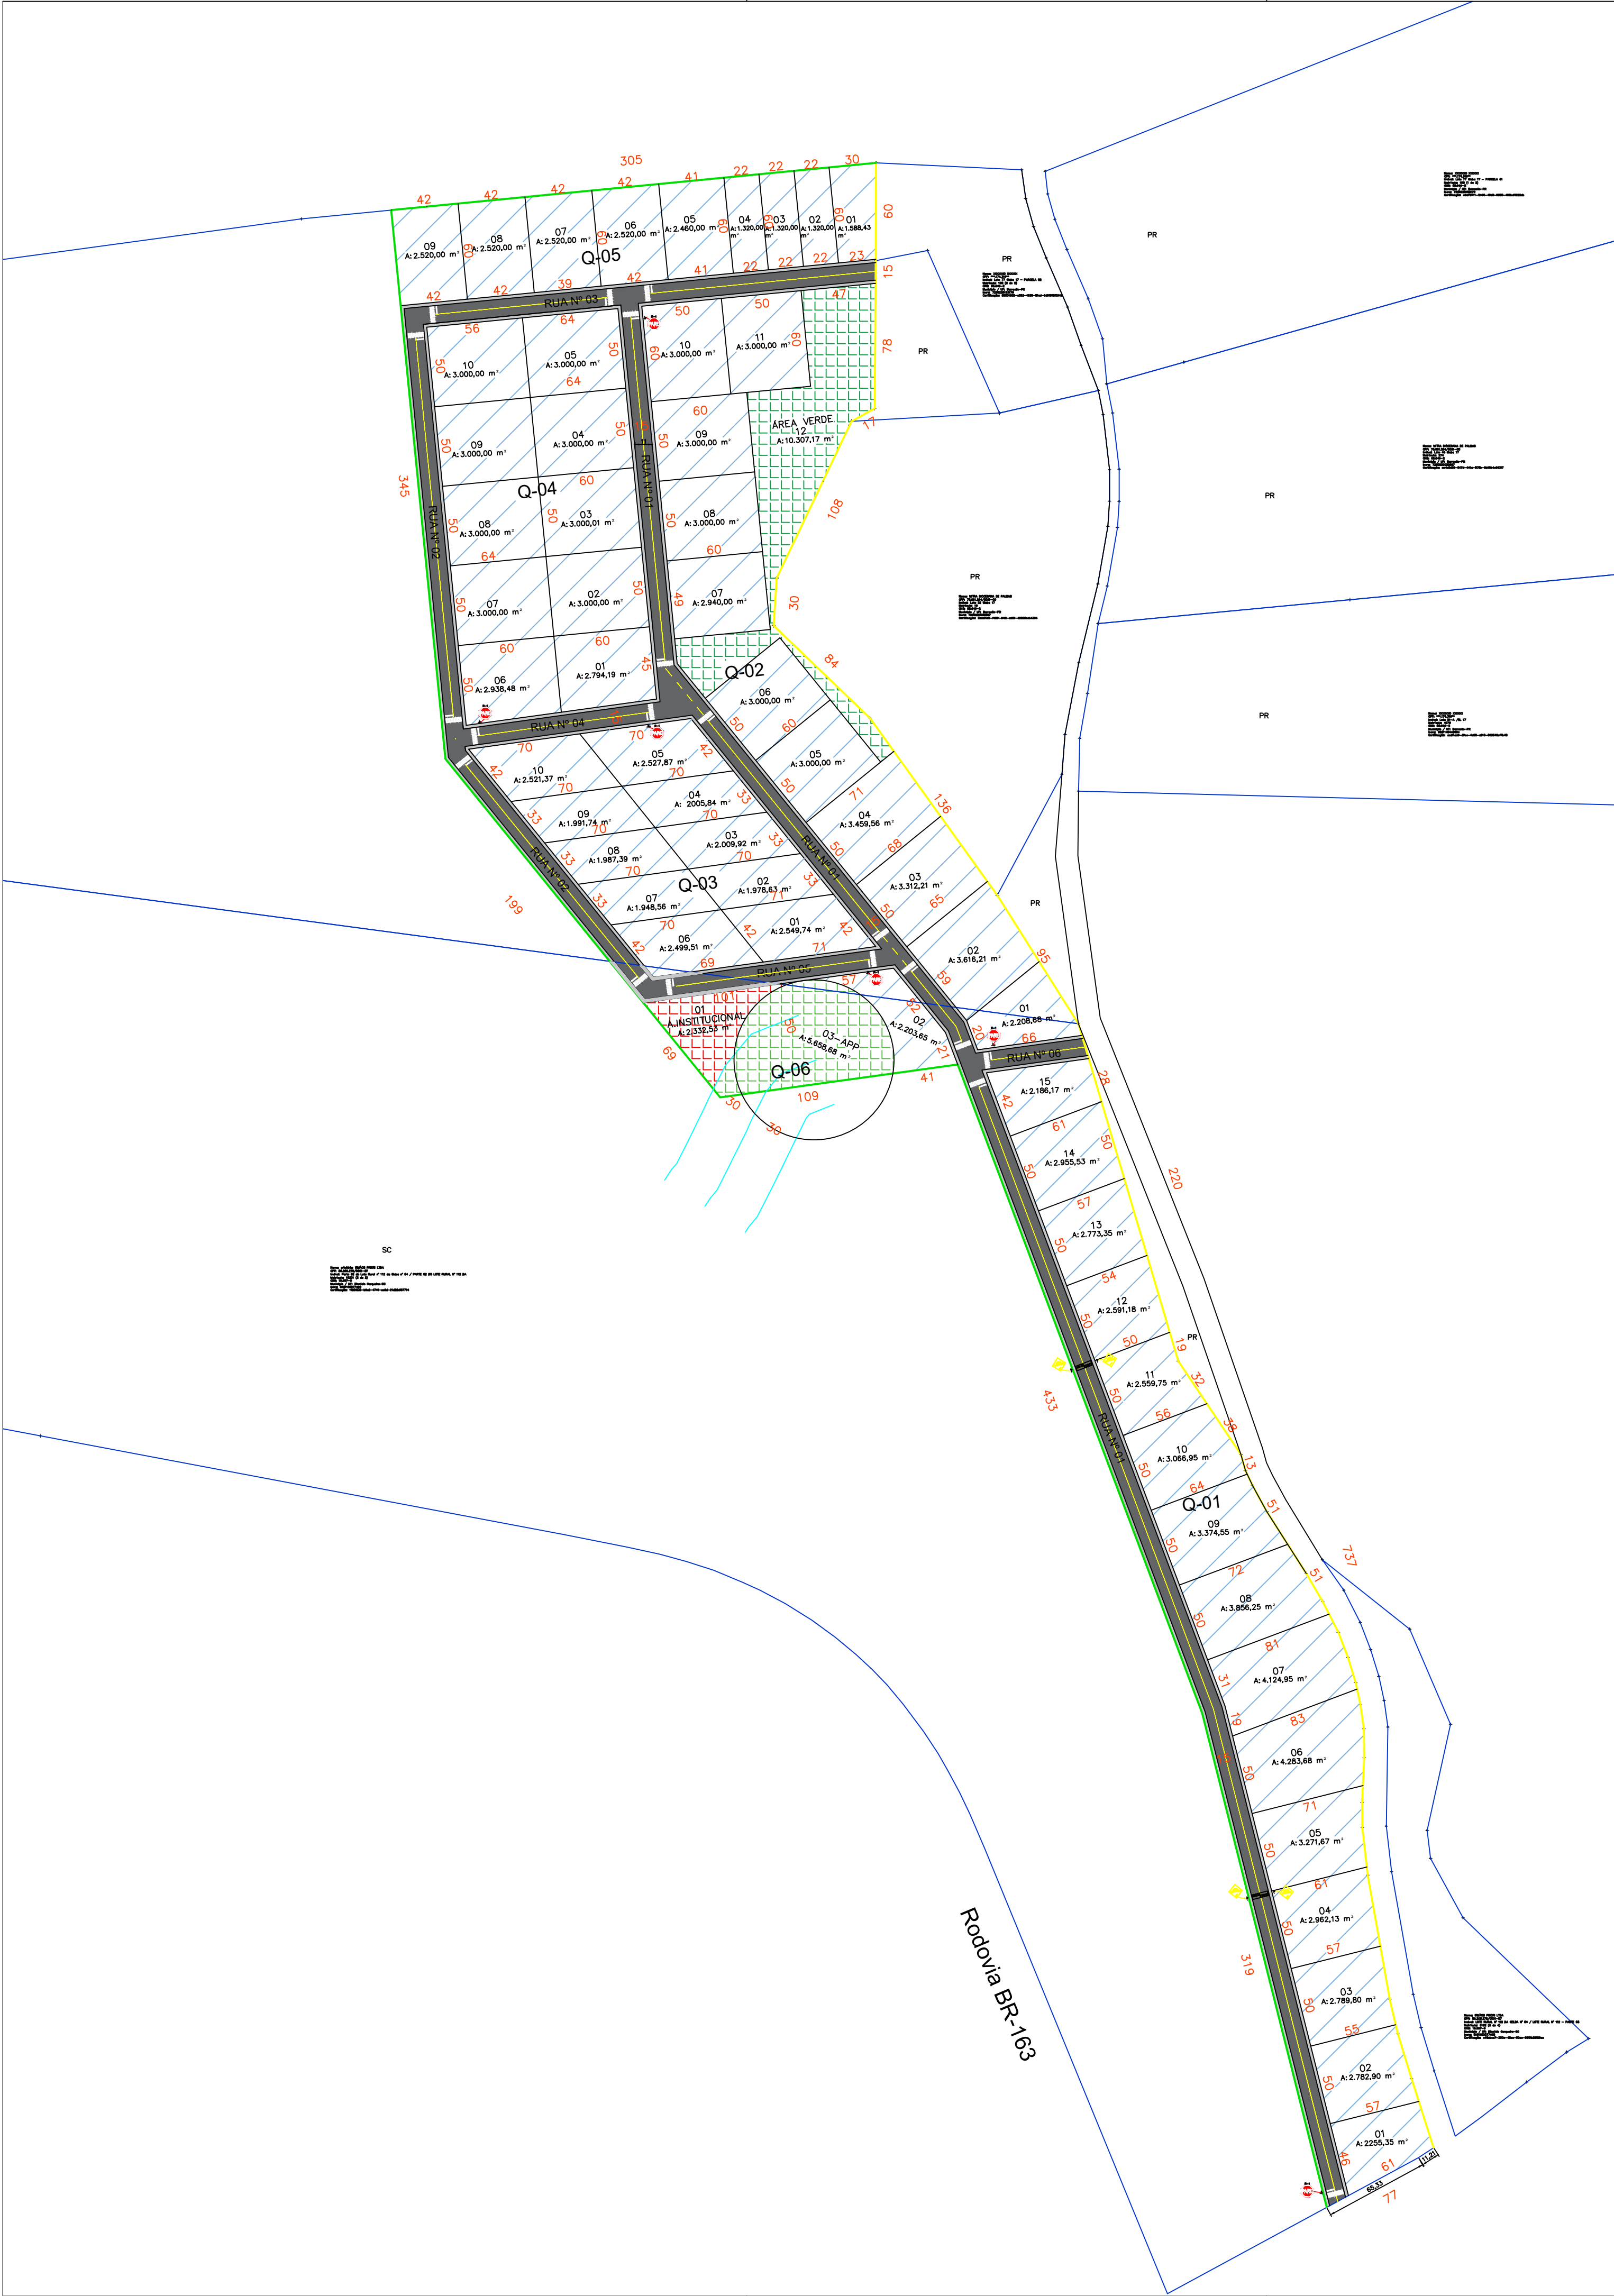


ÁREA EMPRESARIAL

LEGENDA:

DIMENSÕES DAS RUAS 10,00 METROS

- Área a receber pavimentação asfáltica em CBUQ: =26.477,35 m²
- Área a receber sinalização asfáltica = 2.178,00 m
- Área a receber sinalização asfáltica faixa = 198,00 m²
- Área de meio fio: = 4.732,00 m

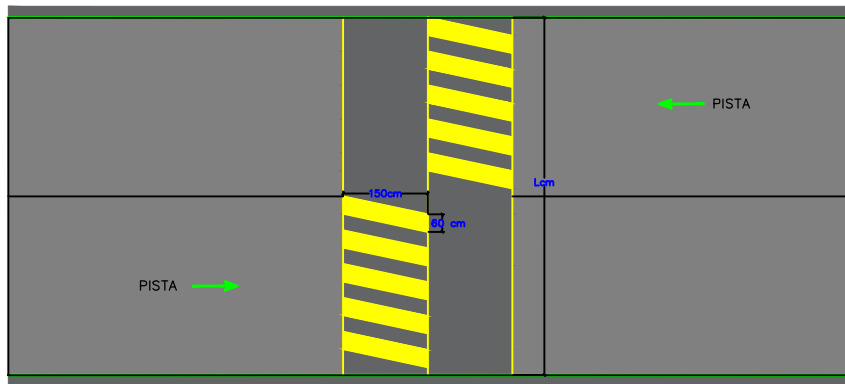


Detalhamento Lombada

ÁREA EMPRESARIAL

LEGENDA:

- ÁREA TOTAL: 205.628,00 M²
- QUANTIDADE DE LOTES: 57 UNIDADES
- ÁREA DE LOTES: 169.723,83 M²
- ÁREAS VERDE 5%: 10.307,17 M²
- APP: 5.658,68 M²
- RUAS/CALÇADAS: 26.477,35 M² + 9.426,82 M²
- TOTAL: 35.904,17 M²
- EQUIPAMENTOS PÚBLICOS 1%: 2.332,53 M²

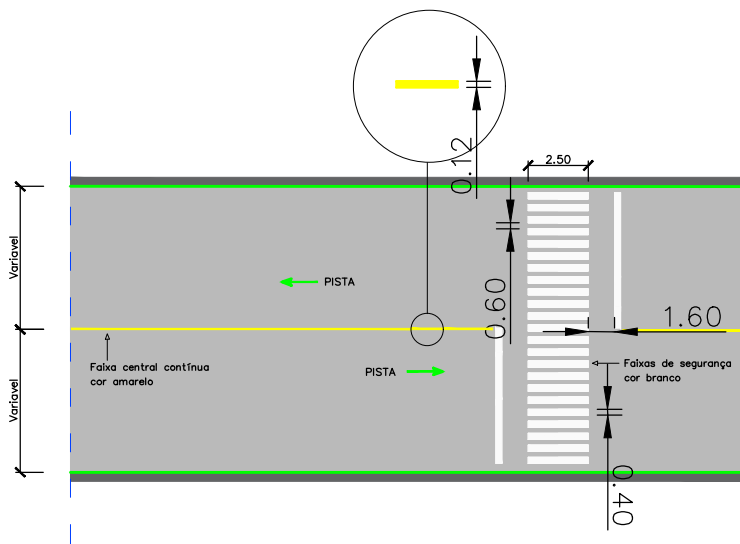

Detalhamento Pintura e Meio Fio

ÁREA EMPRESARIAL			
PREFEITURA MUNICIPAL		OBRA= LOTEAMENTO EMPRESARIAL LOCAL= ESTRADA MUNICIPAL, LINHA SEPARAÇÃO INTERIOR – DIONÍSIO CERQUEIRA – SC	
Dionísio Cerqueira – SC		PROP.= PREFEITURA MUNICIPAL	
Fone: (49) 3644–6700		CONTEÚDO PLANTA BAIXA LEGENDA	PRANCHA 1/1
Rua Santos Dumont, nº413			
RESPONSÁVEL TÉCNICO		PROPRIETÁRIO	
ENG. CIVIL GUILHERME H. M. LIBARDONI CREA/SC 120441-2		PREFEITURA MUNICIPAL DE DIONÍSIO CERQUEIRA CNPJ: 83.026.773/0001-74	
DESENHO EDUARDO DALLO		DATA	05/2022
		ESCALA	1/2500