
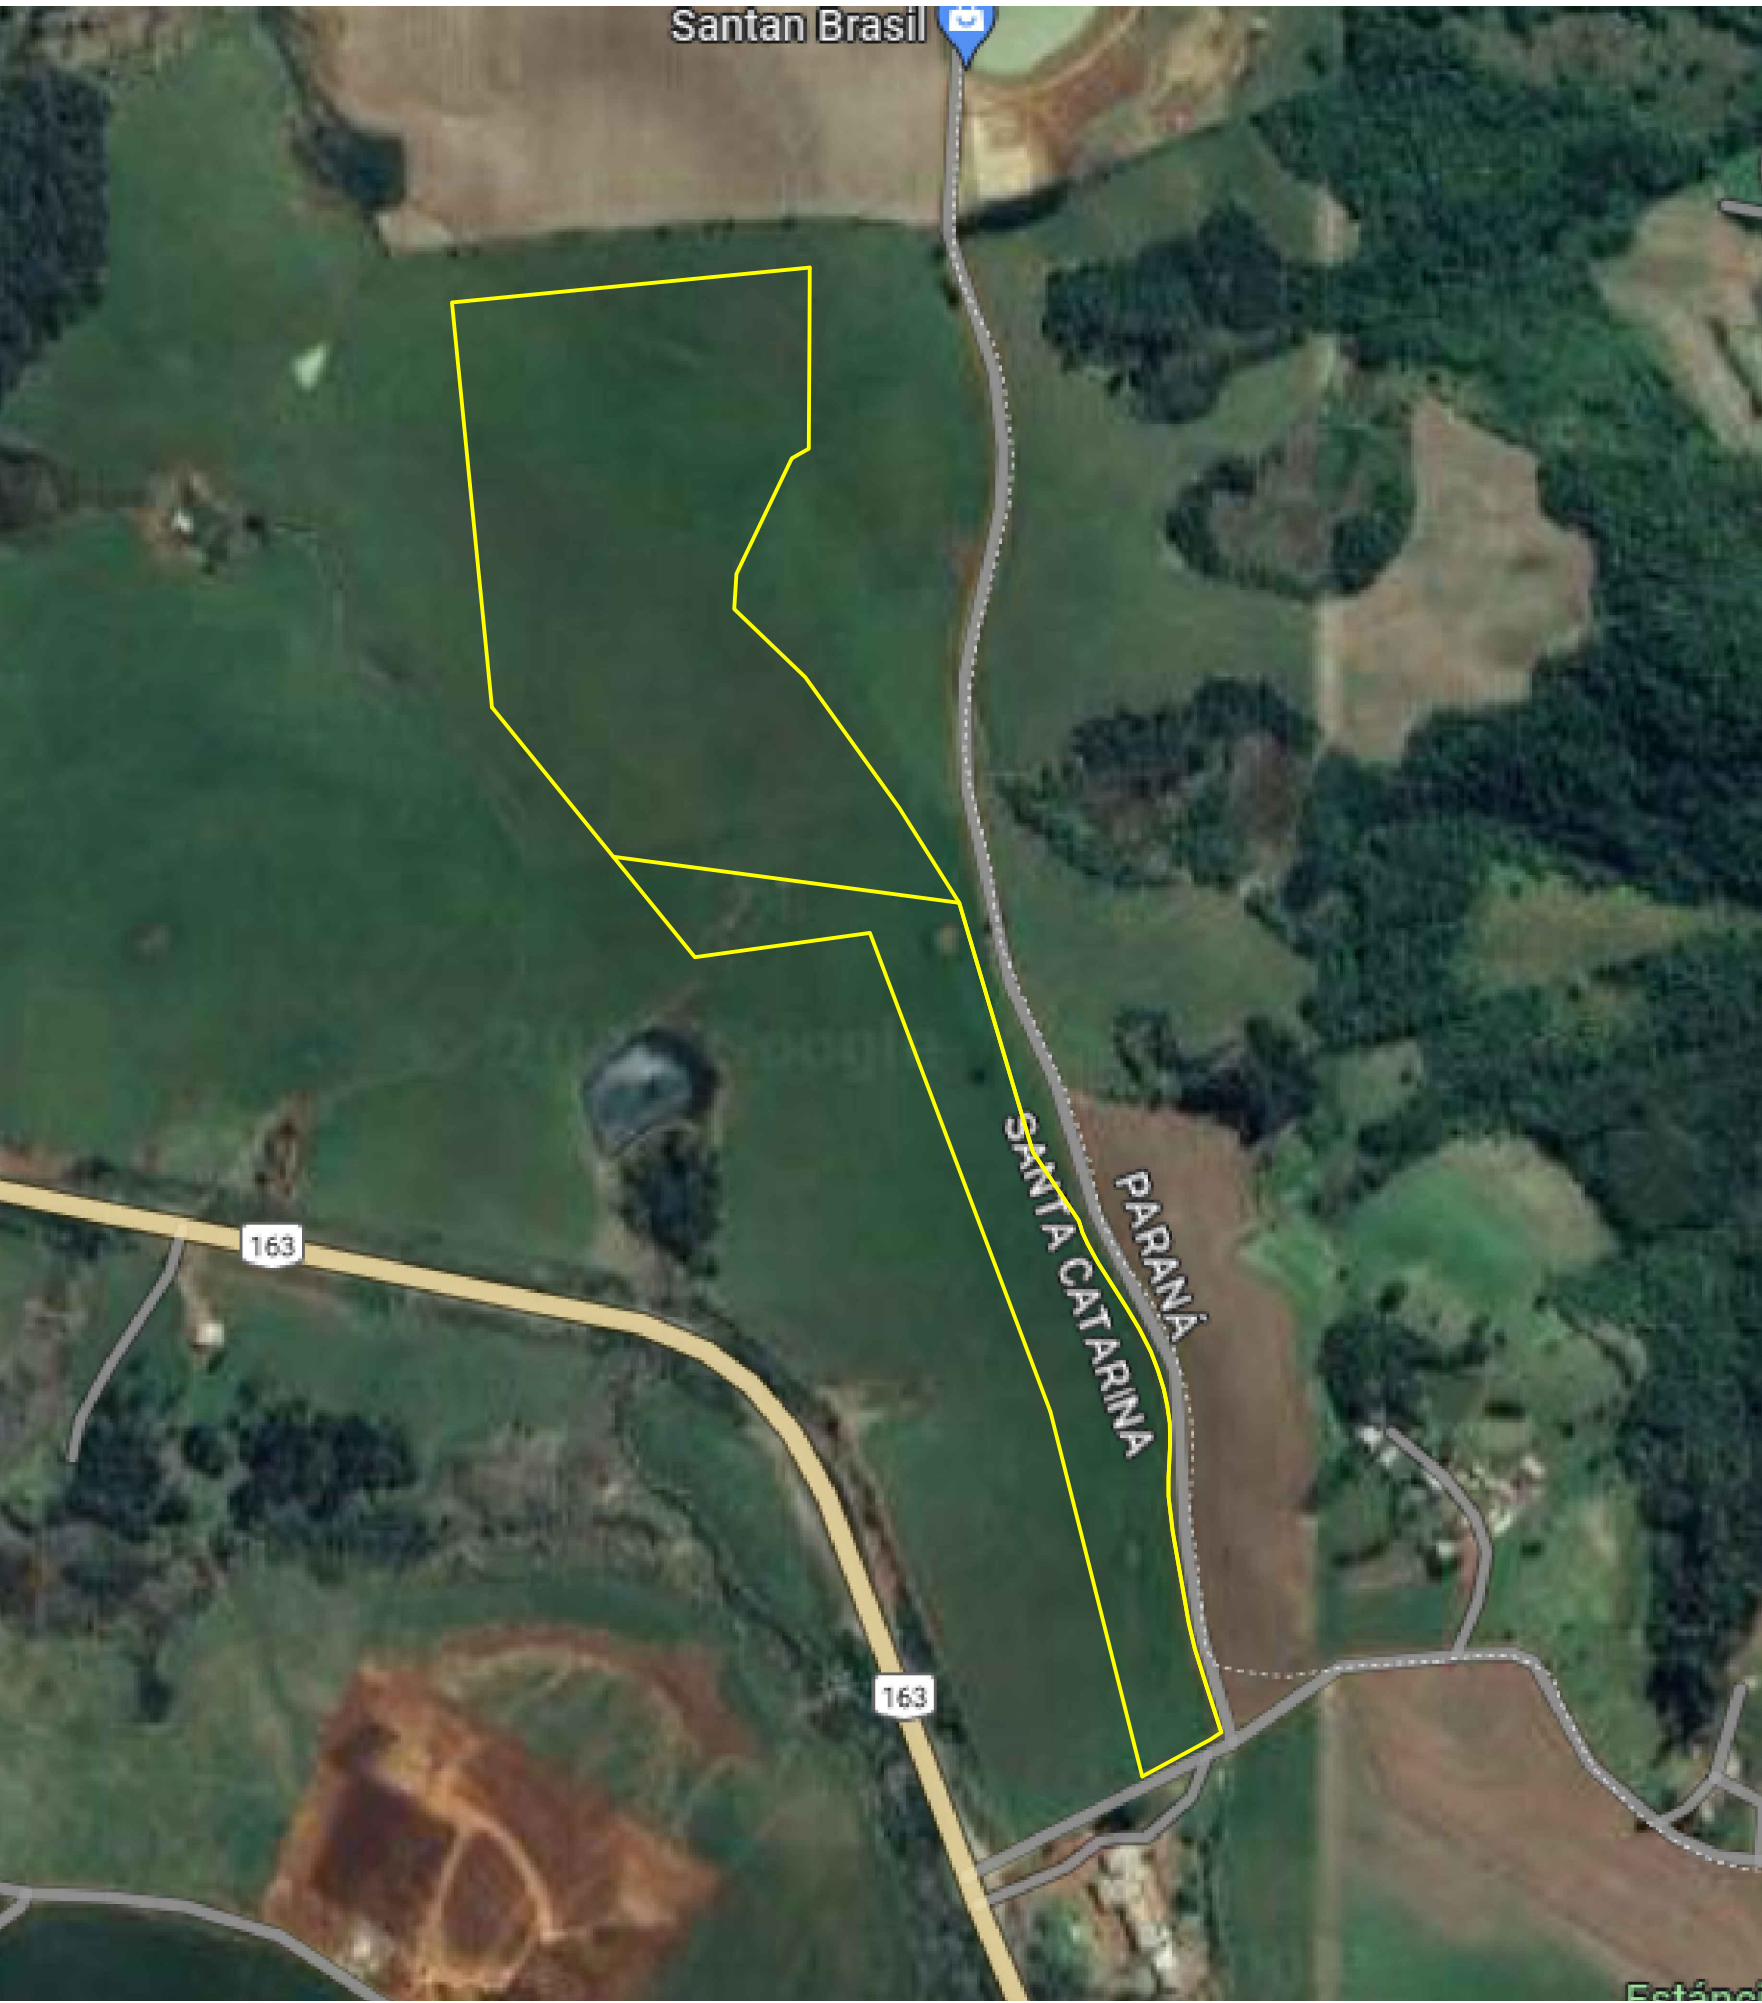


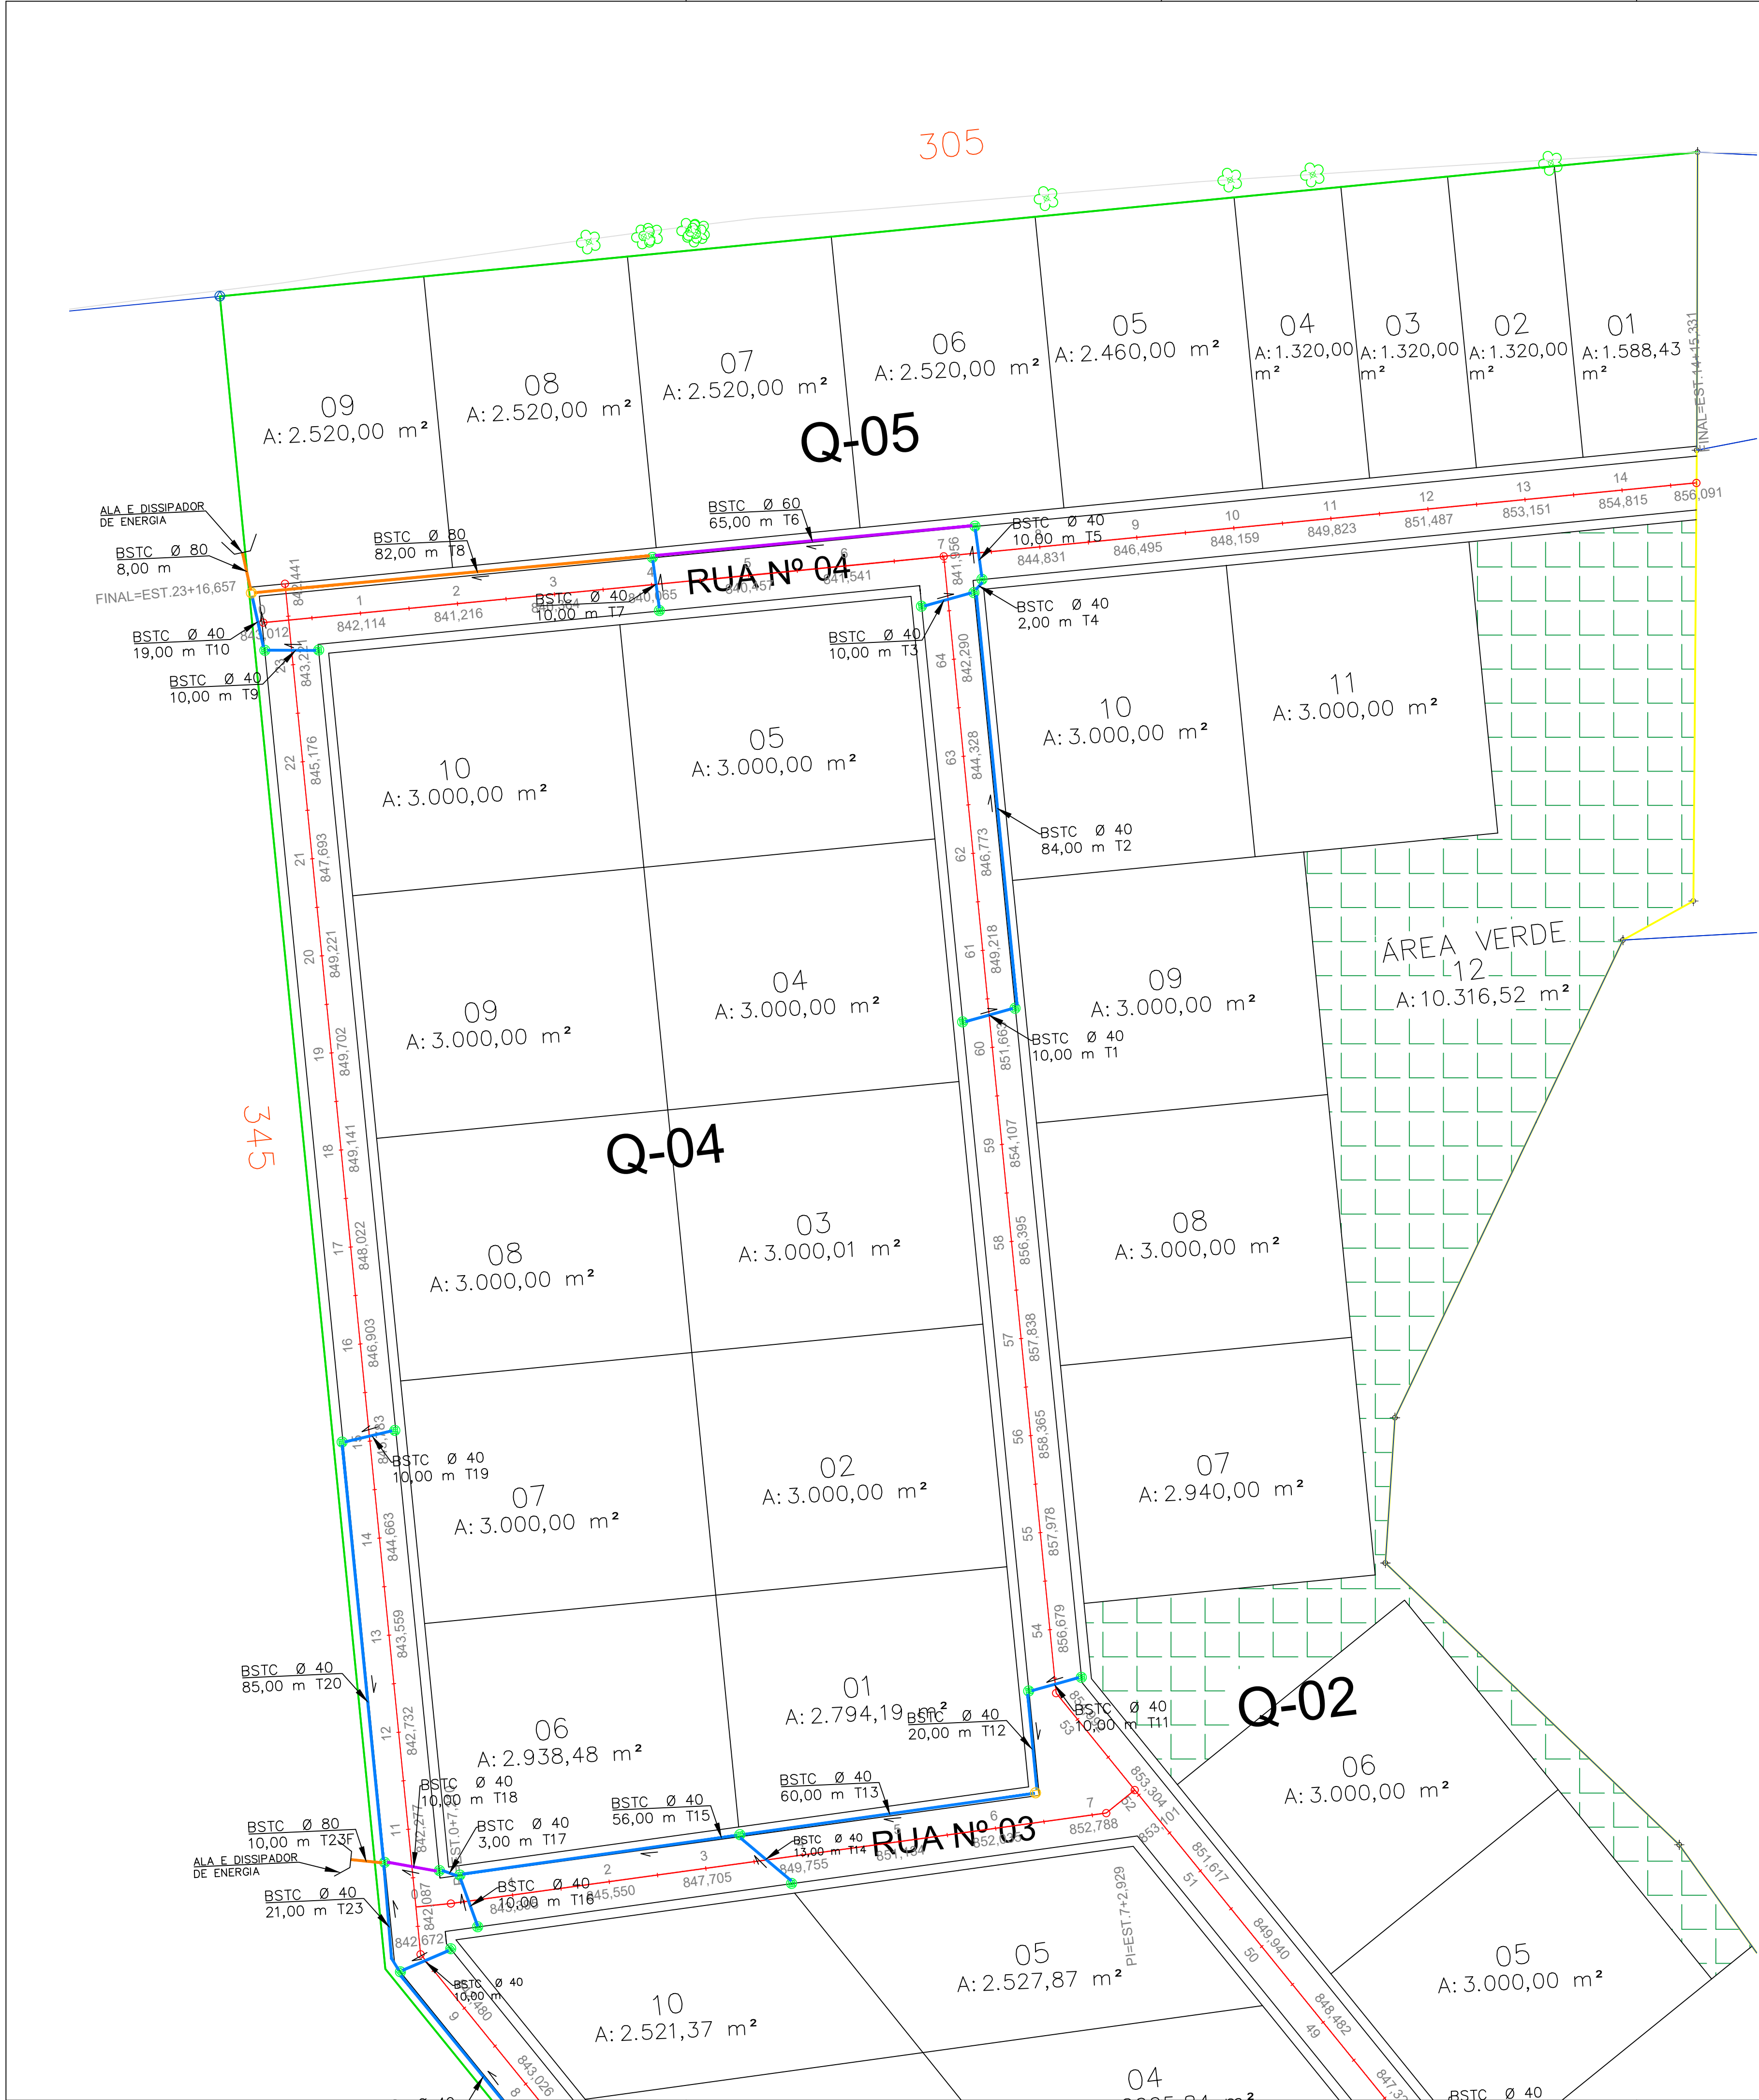

LEGENDA:

- Caixa coletora c/ boca de lobo (à executar) = 50 un
- Caixa de passagem a executar= 2 un
- Direcionamento das águas pluviais
- Tubulação em concreto – BSTC 40cm (à executar)
Tubulação em concreto – BSTC 40cm = 1.156,00 ml
- Tubulação em concreto – BSTC 60cm (à executar)
Tubulação em concreto – BSTC 60cm = 346,00 ml
- Tubulação em concreto – BSTC 80cm (à executar)
Tubulação em concreto – BSTC 80cm = 100,00 ml

ÁREA EMPRESARIAL			
PROJETO DE DRENAGEM		OBRA= LOTEAMENTO EMPRESARIAL LOCAL= ESTRADA MUNICIPAL, LINHA SEPARAÇÃO INTERIOR – DIONÍSIO CERQUEIRA – SC	
Dionísio Cerqueira – SC		PROP.= PREFEITURA MUNICIPAL	
Fone:(49) 3644–6700		CONTEÚDO PLANTA BAIXA LEGENDA	FRANCHA 1/5
Rua Santos Dumont, nº413			
RESPONSÁVEL TÉCNICO		PROPRIETÁRIO	
ENG. CIVIL GUILHERME H. M. LIBARDONI CREA/SC 120441-2		PREFEITURA MUNICIPAL DE DIONÍSIO CERQUEIRA CNPJ: 83.026.773/0001-74	
DESENHO EDUARDO DALLO		DATA	ESCALA
		08/2024	1/750