




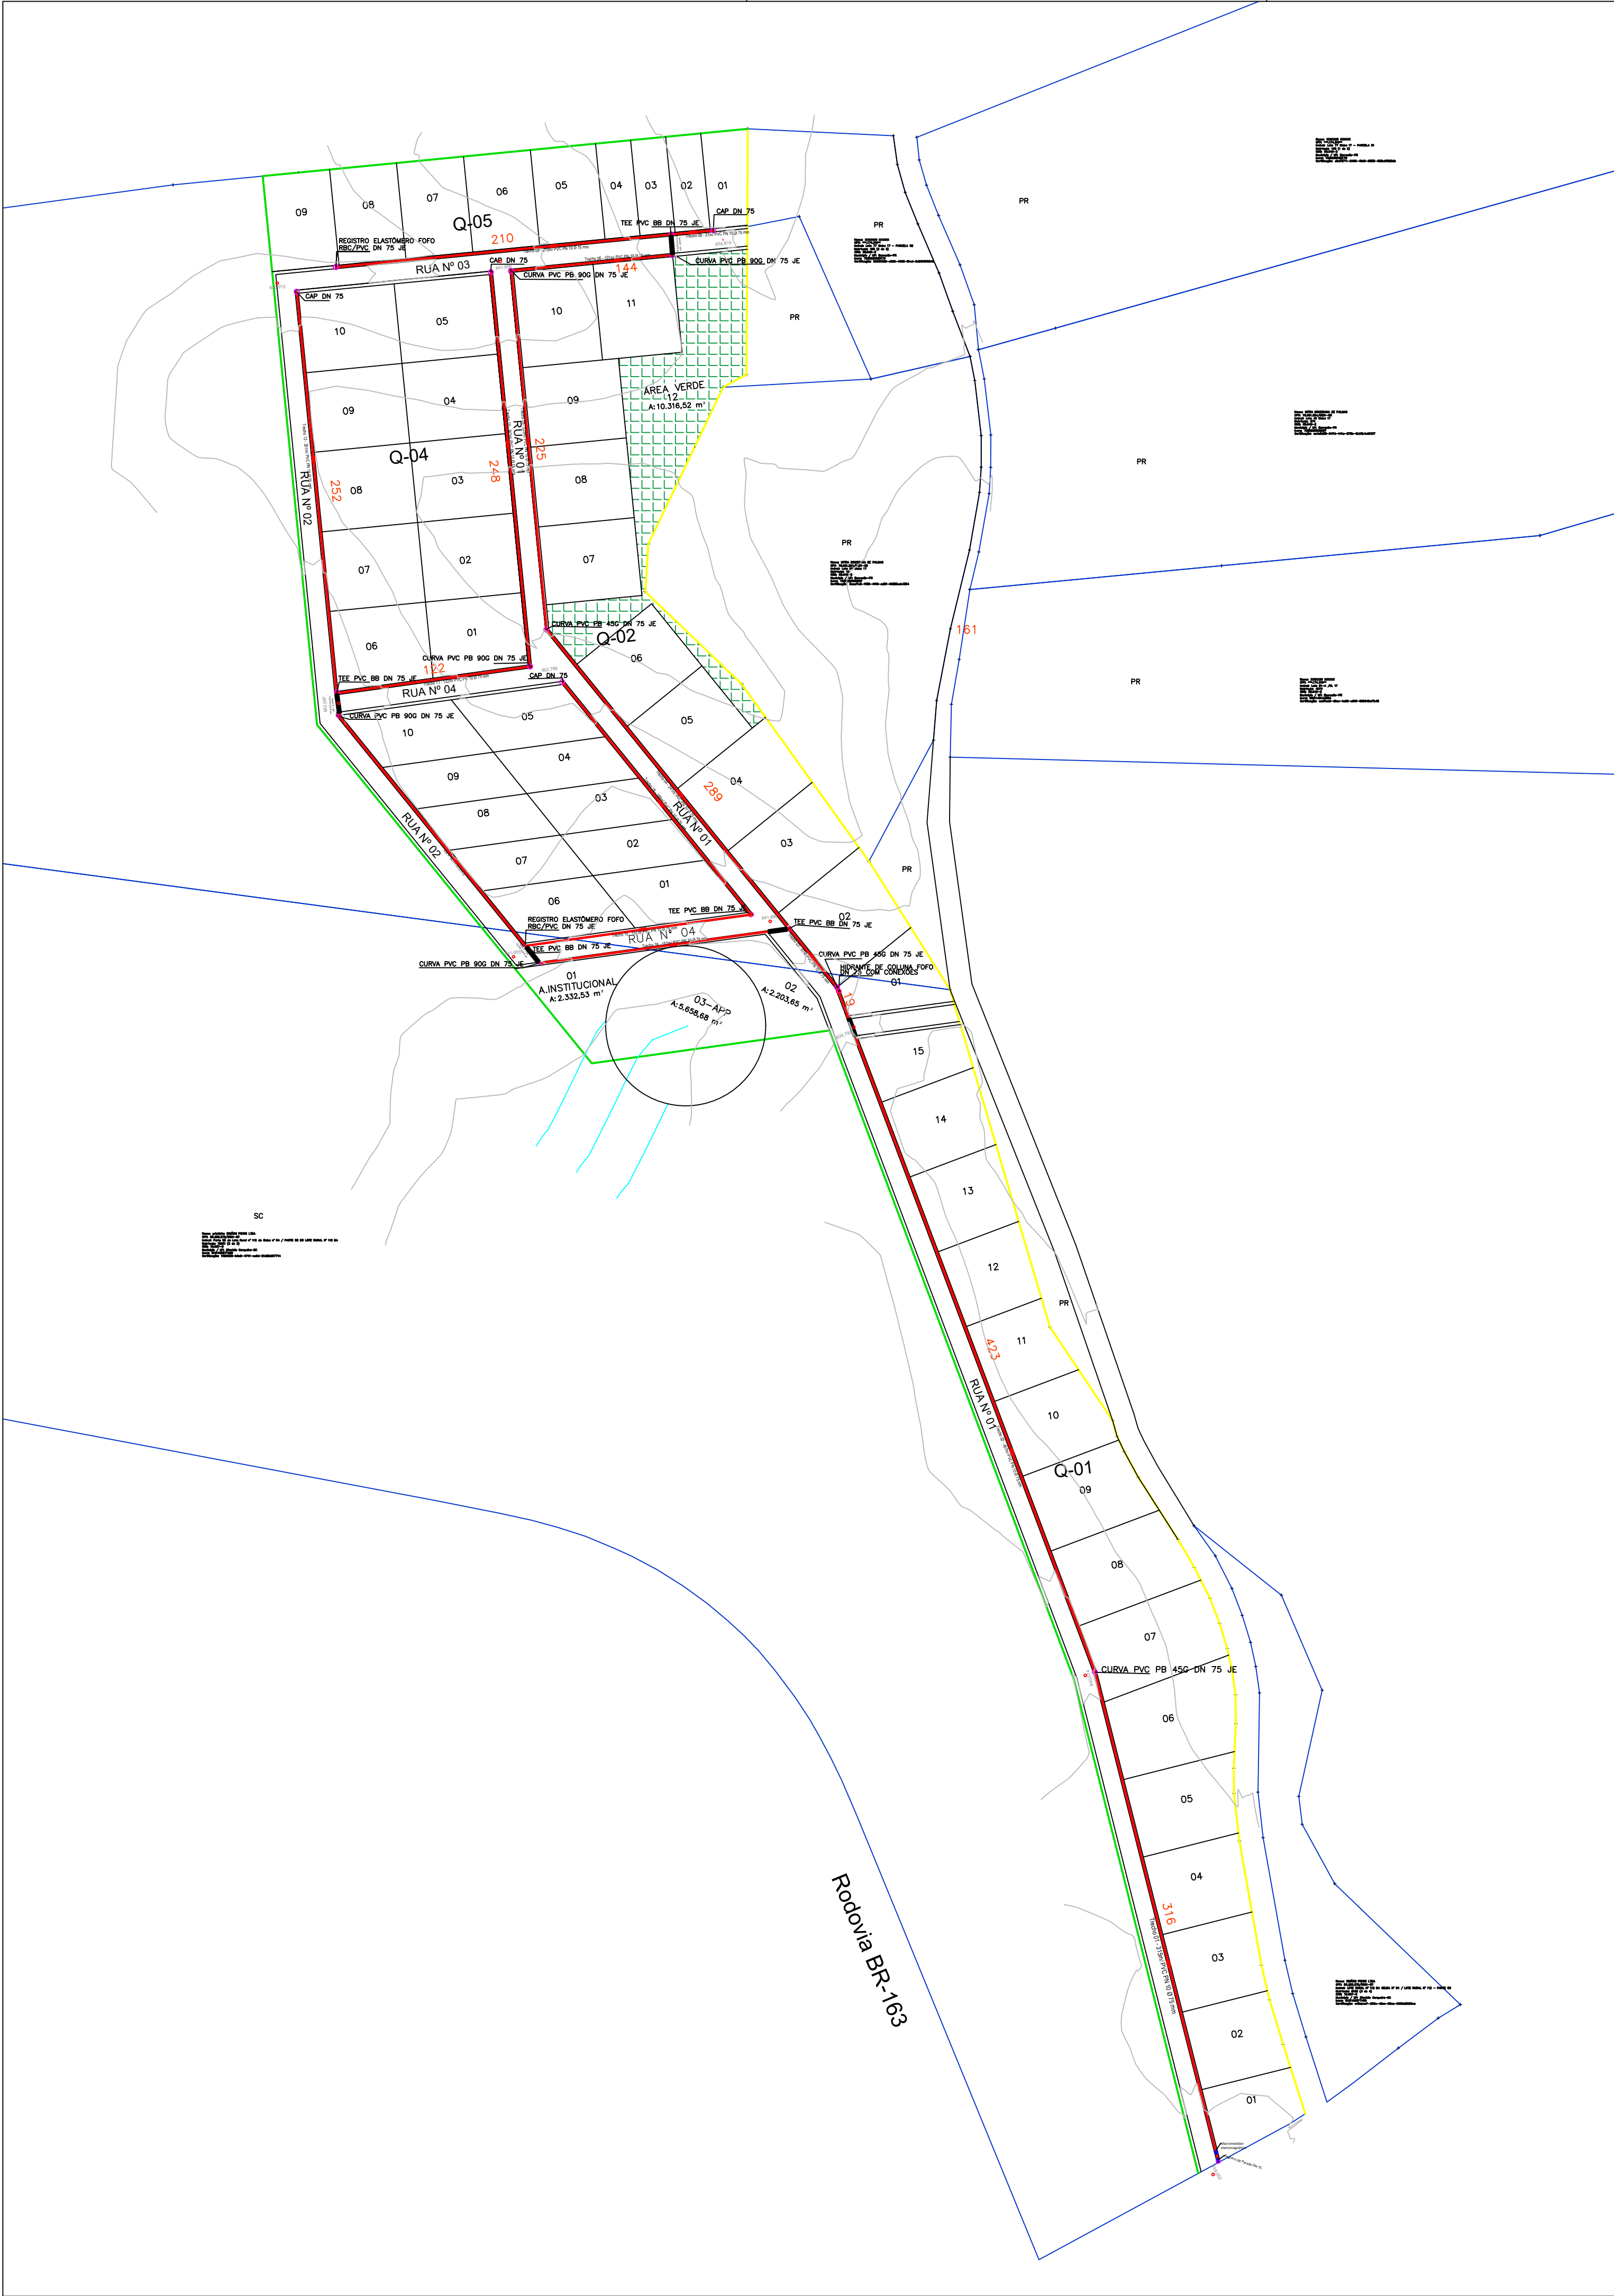




PROTEÇÃO REGISTRO DE ENTRADA/DESCARGA

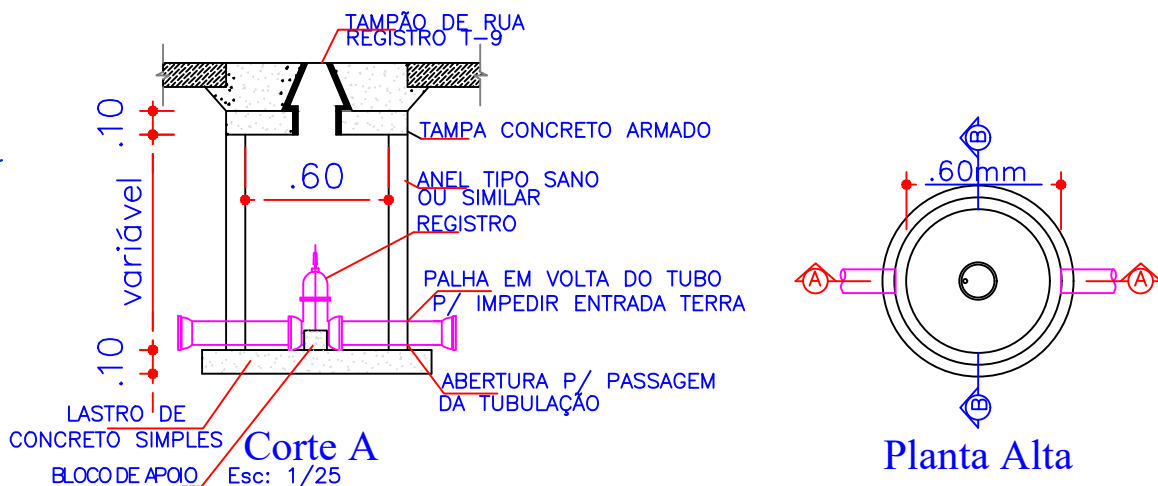

Ancoragens com pontaletes de madeira de lei para conexões de PVC com diâmetro de 50 a 100 mm


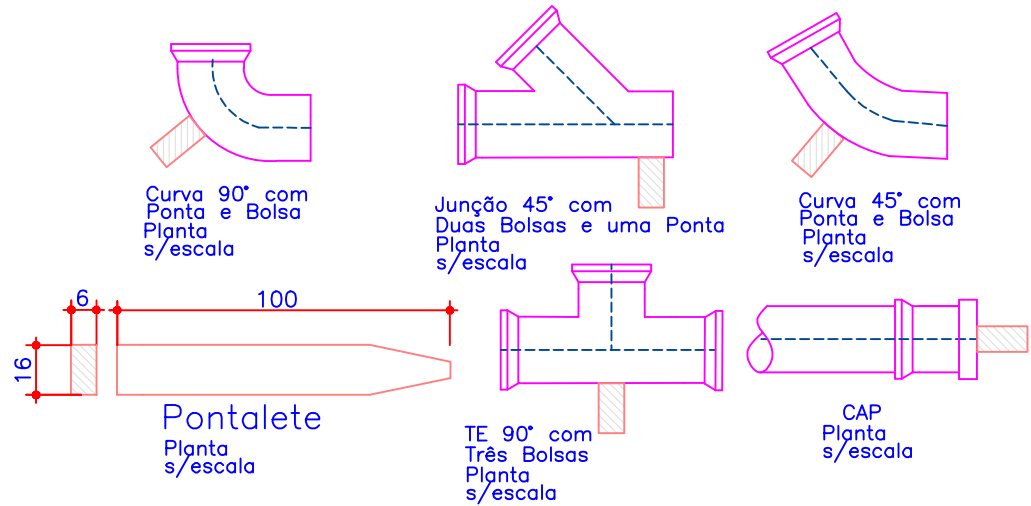


RELATÓRIO DE MATERIAIS DO HIDRANTE
INSTALAÇÃO DO HIDRANTE DE COLUNA EMERGENTE E SEUS COMPONENTES

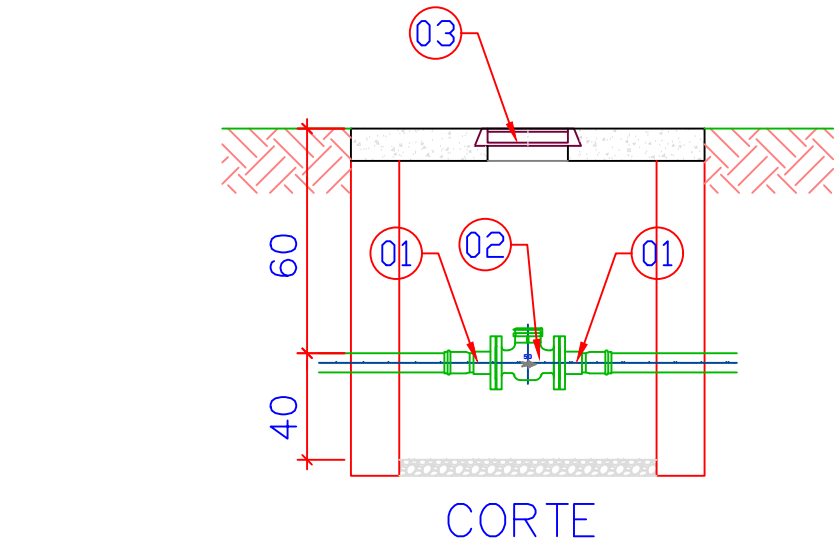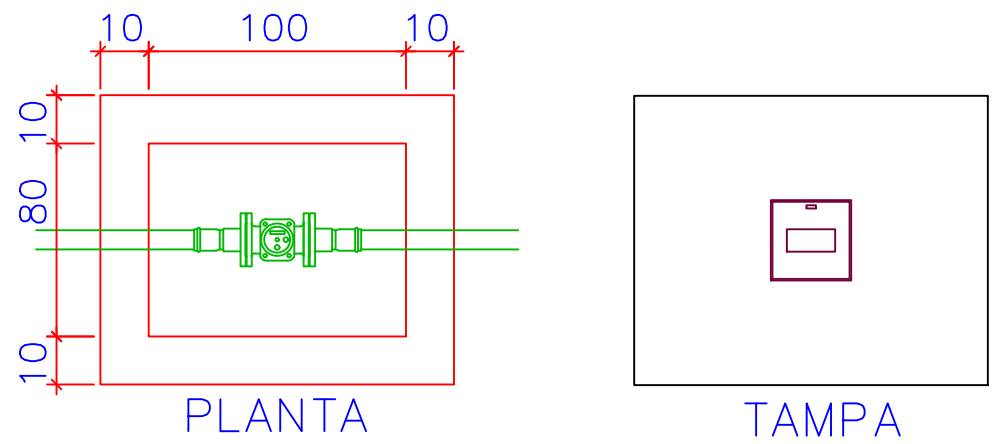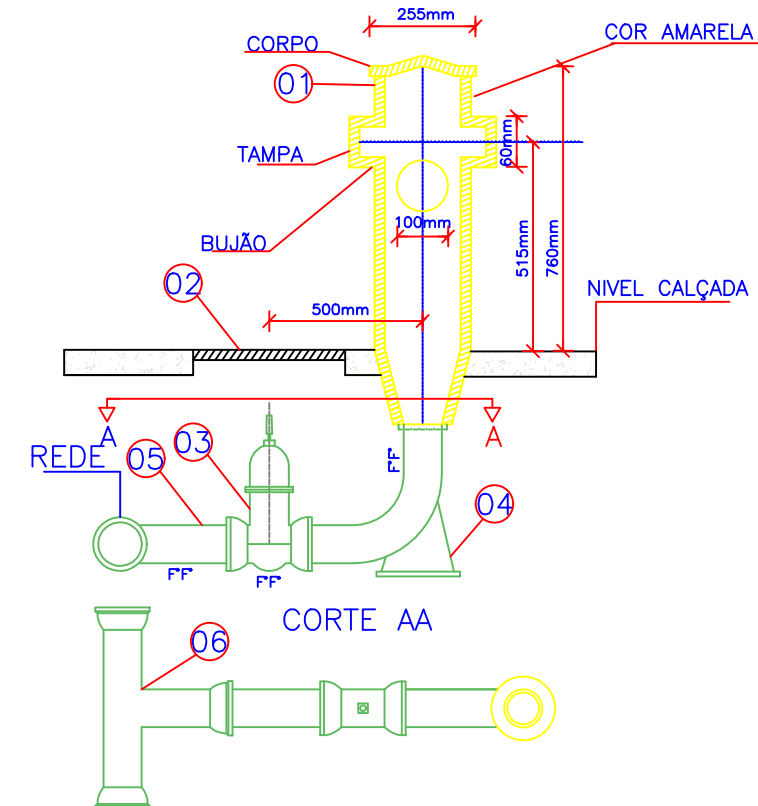

RELATÓRIO DE MATERIAIS DO MACROMEDIDOR		
01	ADAPTADOR COM FLANGE/BOLSA DN 75 JE	02
02	MACROMEDIDOR COM FLANGES DN 75	01
03	TAMPA FOFO HIDRANTE (ESCRITAS REMOVIDAS)	01

ASSENTAMENTO DA TUBULAÇÃO

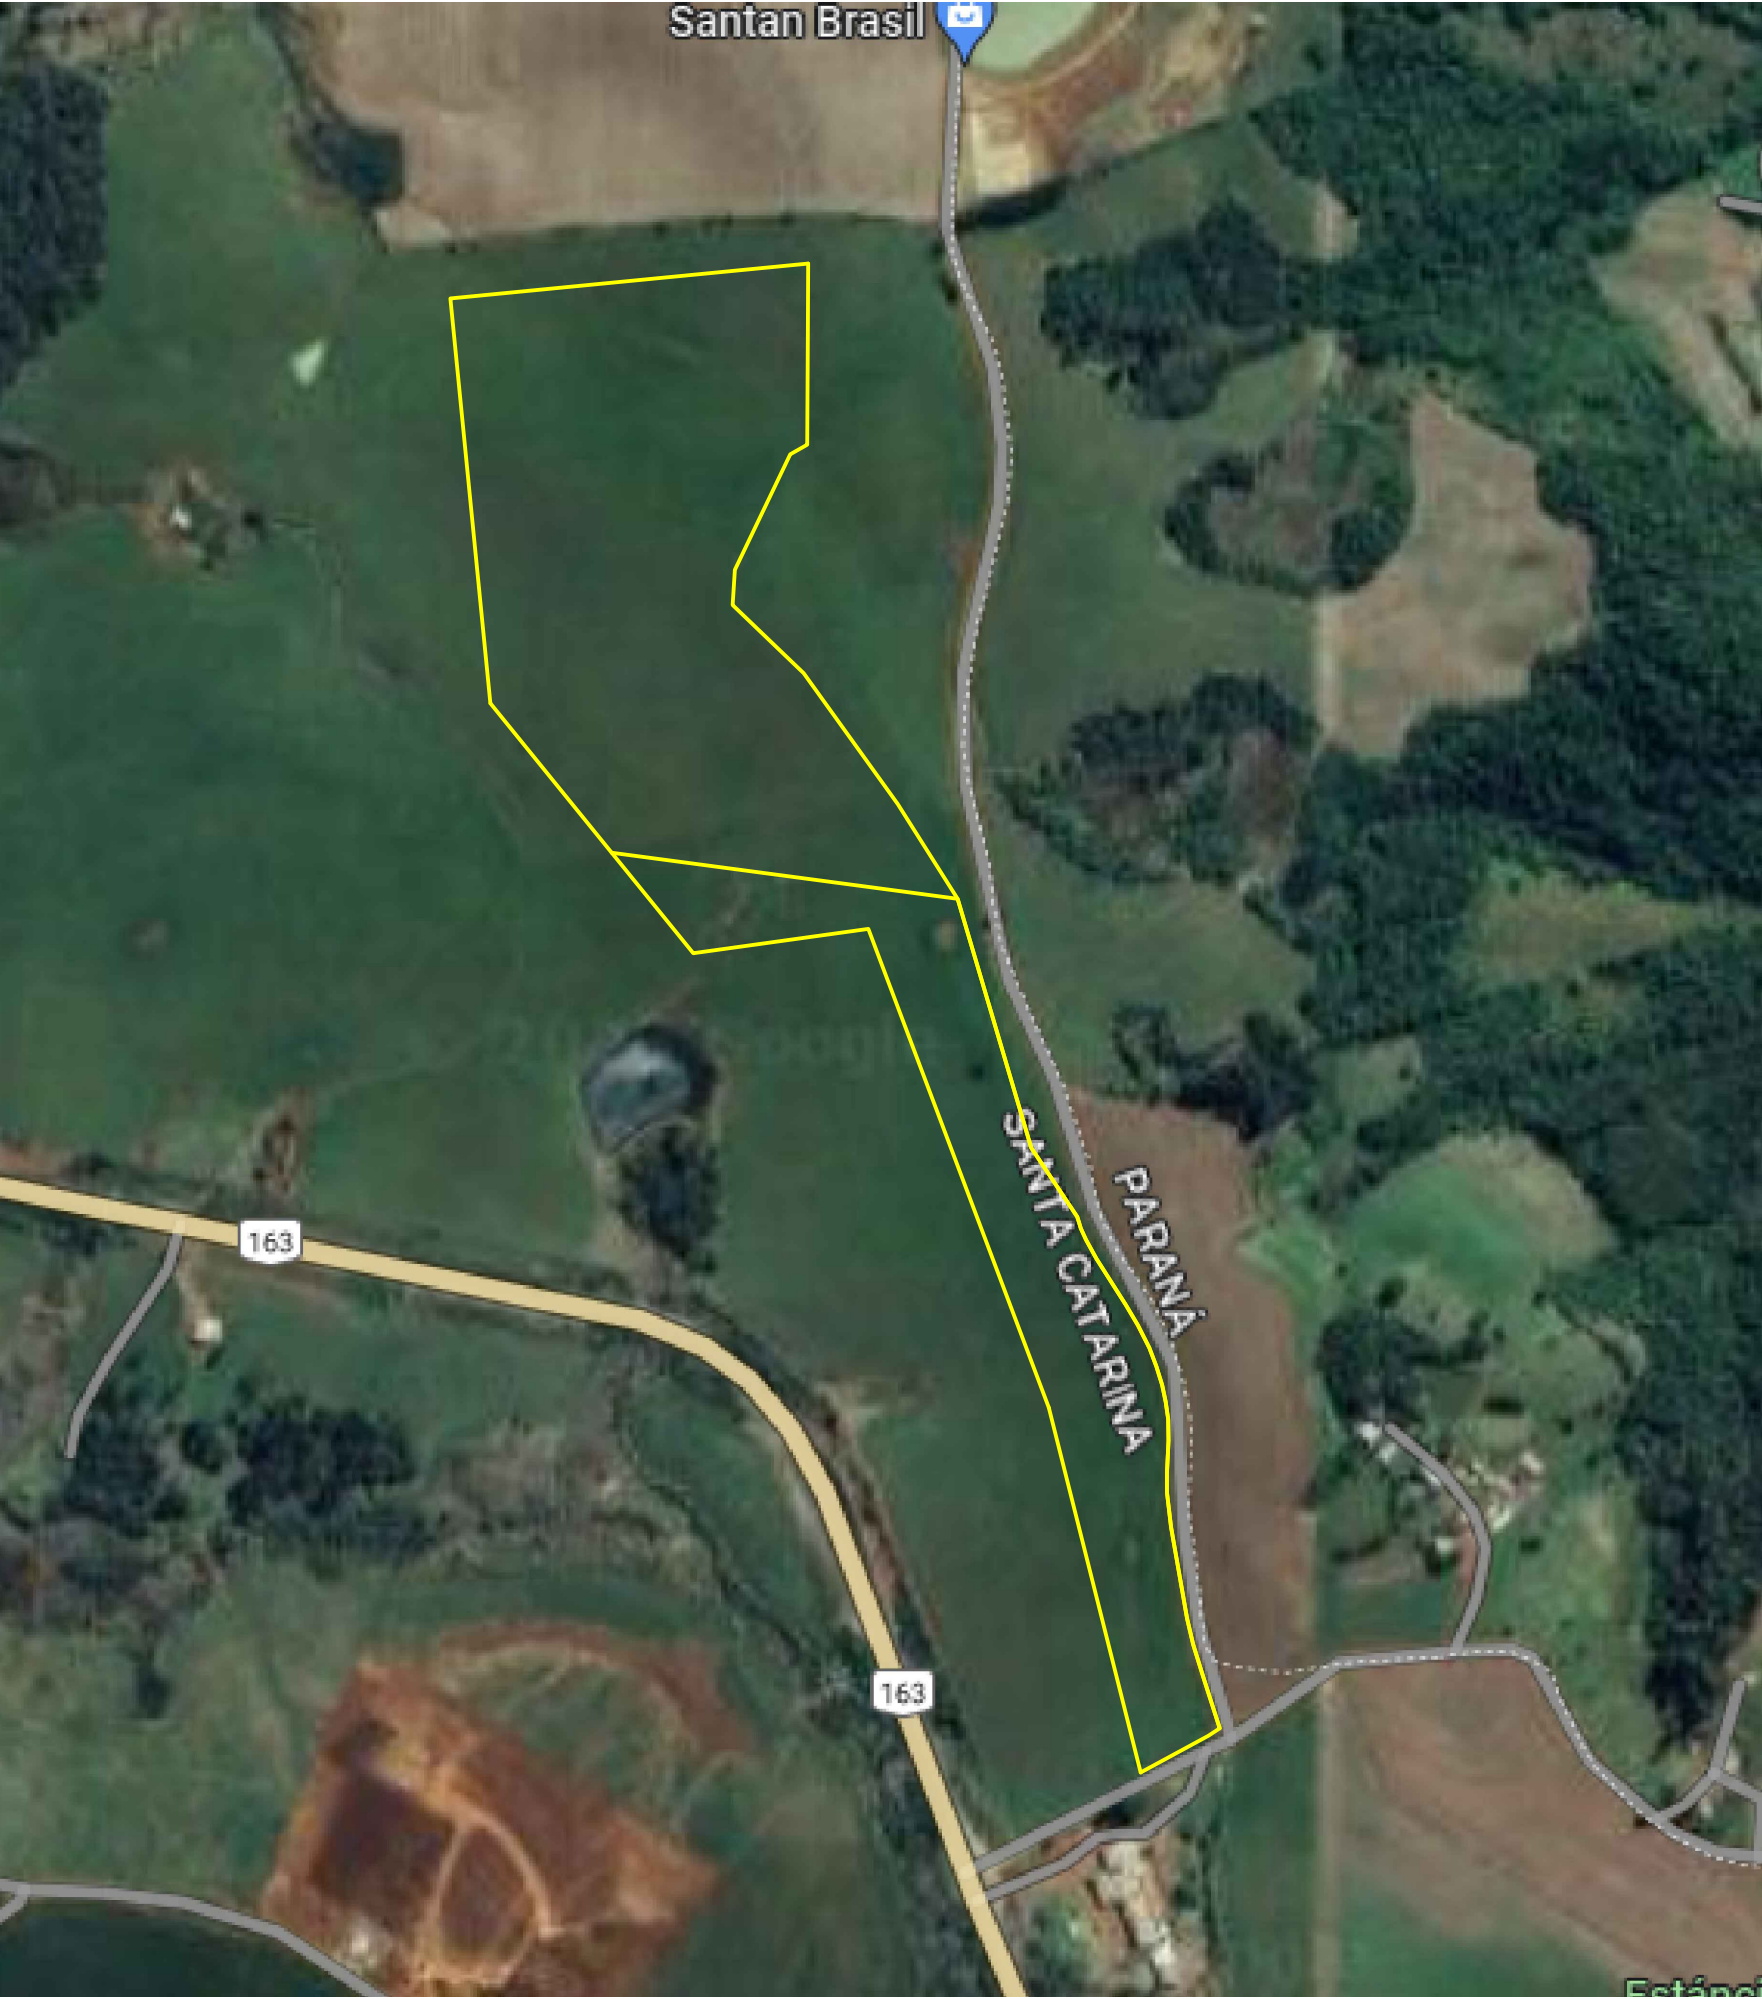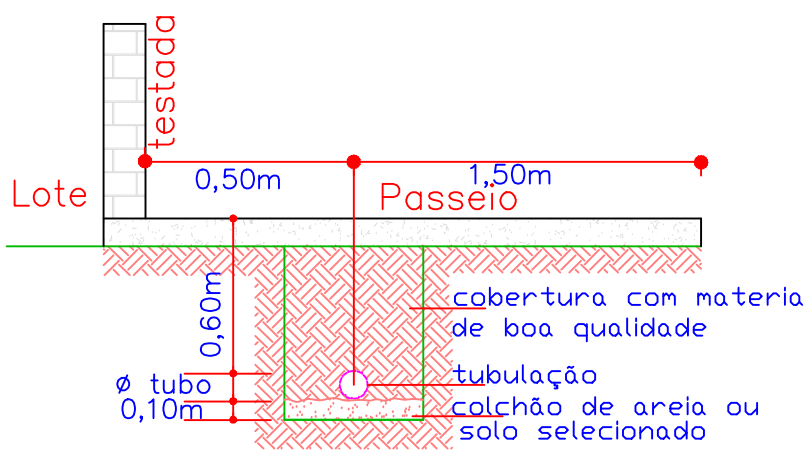

RELAÇÃO DE MATERIAIS DA REDE DE ABASTECIMENTO		
DESCRIÇÃO	UN.	QDTE
Tubo PVC PB CL15 0,75 MPa DN 75 JEI	m	2935
CURVA PVC PB 90G DN 75 JE	un.	08
CURVA PVC PB 45G DN 75 JE	un.	04
TEE PVC BB DN 75 JE	un.	06
REGISTRO ELASTÔMERO FOFO RBC/PVC DN 75 JE	un.	04
HIDRANTE DE COLUNA FOFO DN 75 COM CONEXÕES	un.	01
MACROMEDIDOR MECÂNICO DN 75 COM CONEXÕES	un.	01
CAP PVC DN 75 JE	un.	04

ÁREA EMPRESARIAL		
PROJETO ABASTECIMENTO		OBRA= LOTEAMENTO EMPRESARIAL LOCAL= ESTRADA MUNICIPAL, LINHA SEPARAÇÃO INTERIOR - DIONÍSIO CERQUEIRA - SC
Dionísio Cerqueira - SC Fone: (49) 3644-6700 Rua Santos Dumont, nº413		PROP.= PREFEITURA MUNICIPAL CONTEÚDO ABASTECIMENTO DE ÁGUA DETALHES LEGENDA
RESPONSÁVEL TÉCNICO ENG. CIVIL GUILHERME H. M. LIBARDONI CREA/SC 120441-2		PRANCHAS 1/1
DESENHO EDUARDO DALLO		PROPRIETÁRIO PREFEITURA MUNICIPAL DE DIONÍSIO CERQUEIRA CNPJ: 83.026.773/0001-74
DATA 08/2024		ESCALA 1/1500