

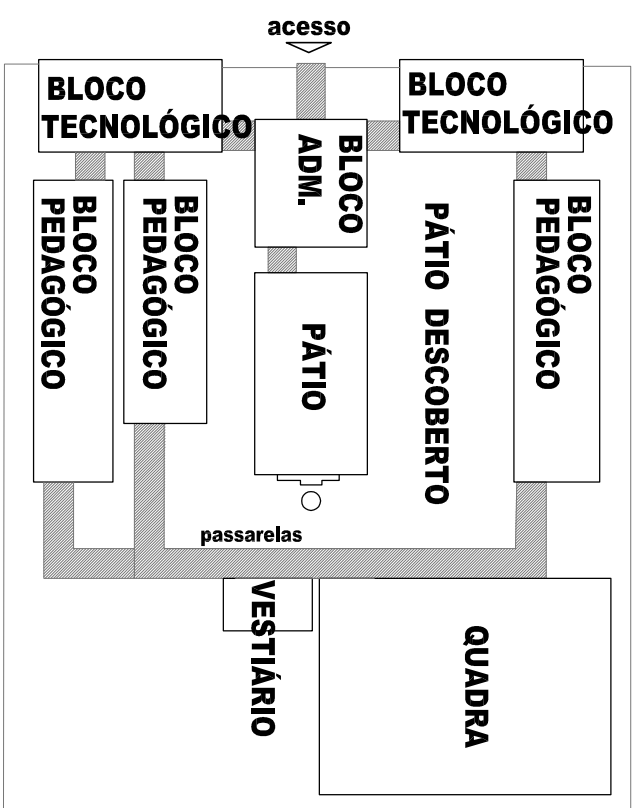


LOCALIZAÇÃO

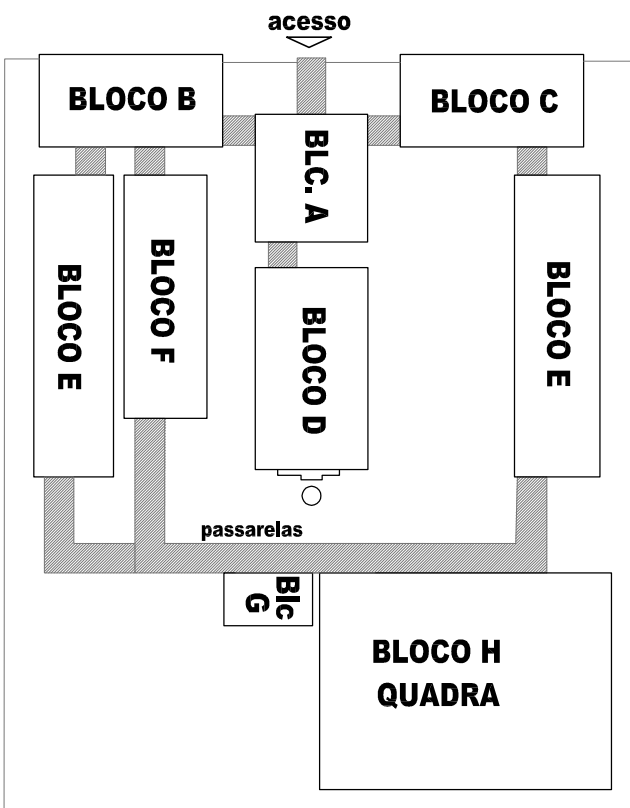

- LEGENDA
- PISO INTERTRAVADO EM BLOCO DE CONCRETO
 - LADRILHO HIDRAULICO
 - GRAMA

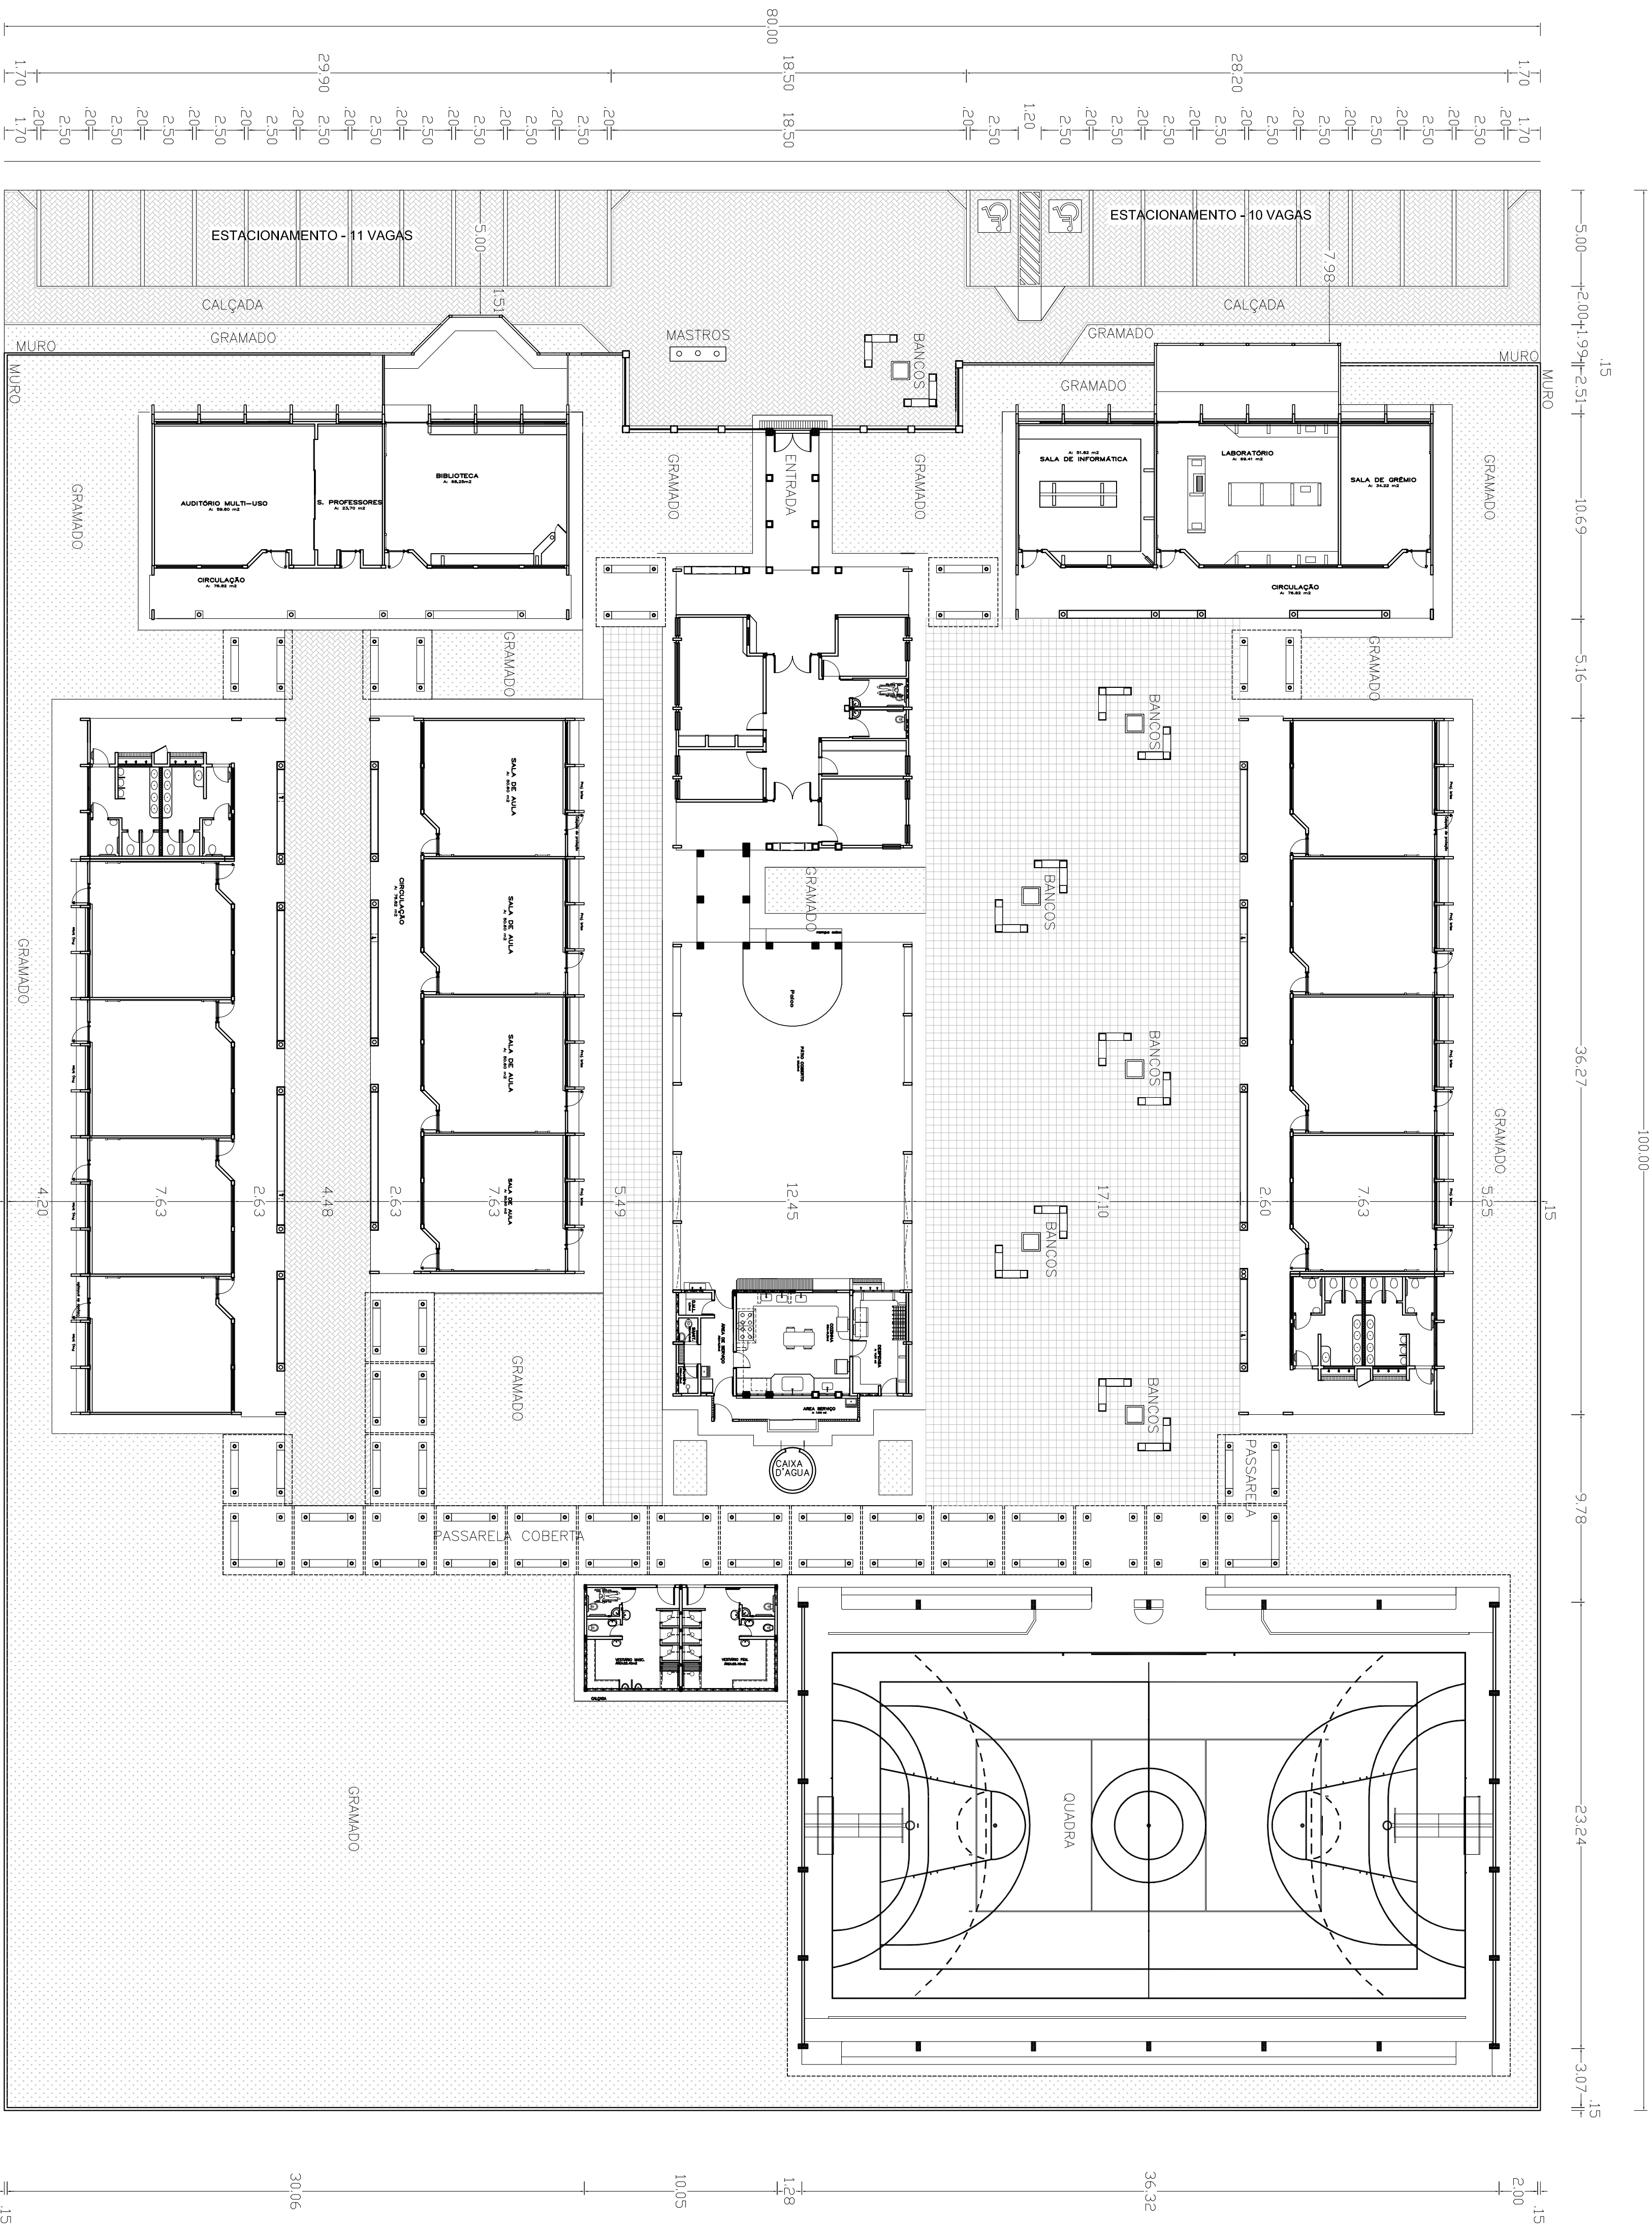

GOV. FEDERAL
BRASIL Ministério da Educação
PAÍS RICO E PAÍS SEM POBREZA

PROJETO PADRÃO - FND

MUNICÍPIO - UF:	PROPRIETÁRIO:	PROPRIETÁRIO
ENDEREÇO:	RESP. TÉCNICO	CREA
	Arg. Emile Balduino de Carvalho - CREA-00 3229/D	AUTOR DO PROJETO
	CREA	CREA
	RA	
OBSERVAÇÕES:		

ESCOLA 12 SALAS DE AULA		
PROJETO ARQUITETÔNICO		
COORDENADOR	PLANTA DE LOCAÇÃO	
COEST - Coordenação Geral da Infraestrutura Educacional	ARQ	
REVISÃO	ESCALA	PROJECÇÃO
R-01 - NOVEMBRO DE 2005	1:200	01/56
FORMATO	DATA EMISSÃO	
R-00	JULHO 2011	