


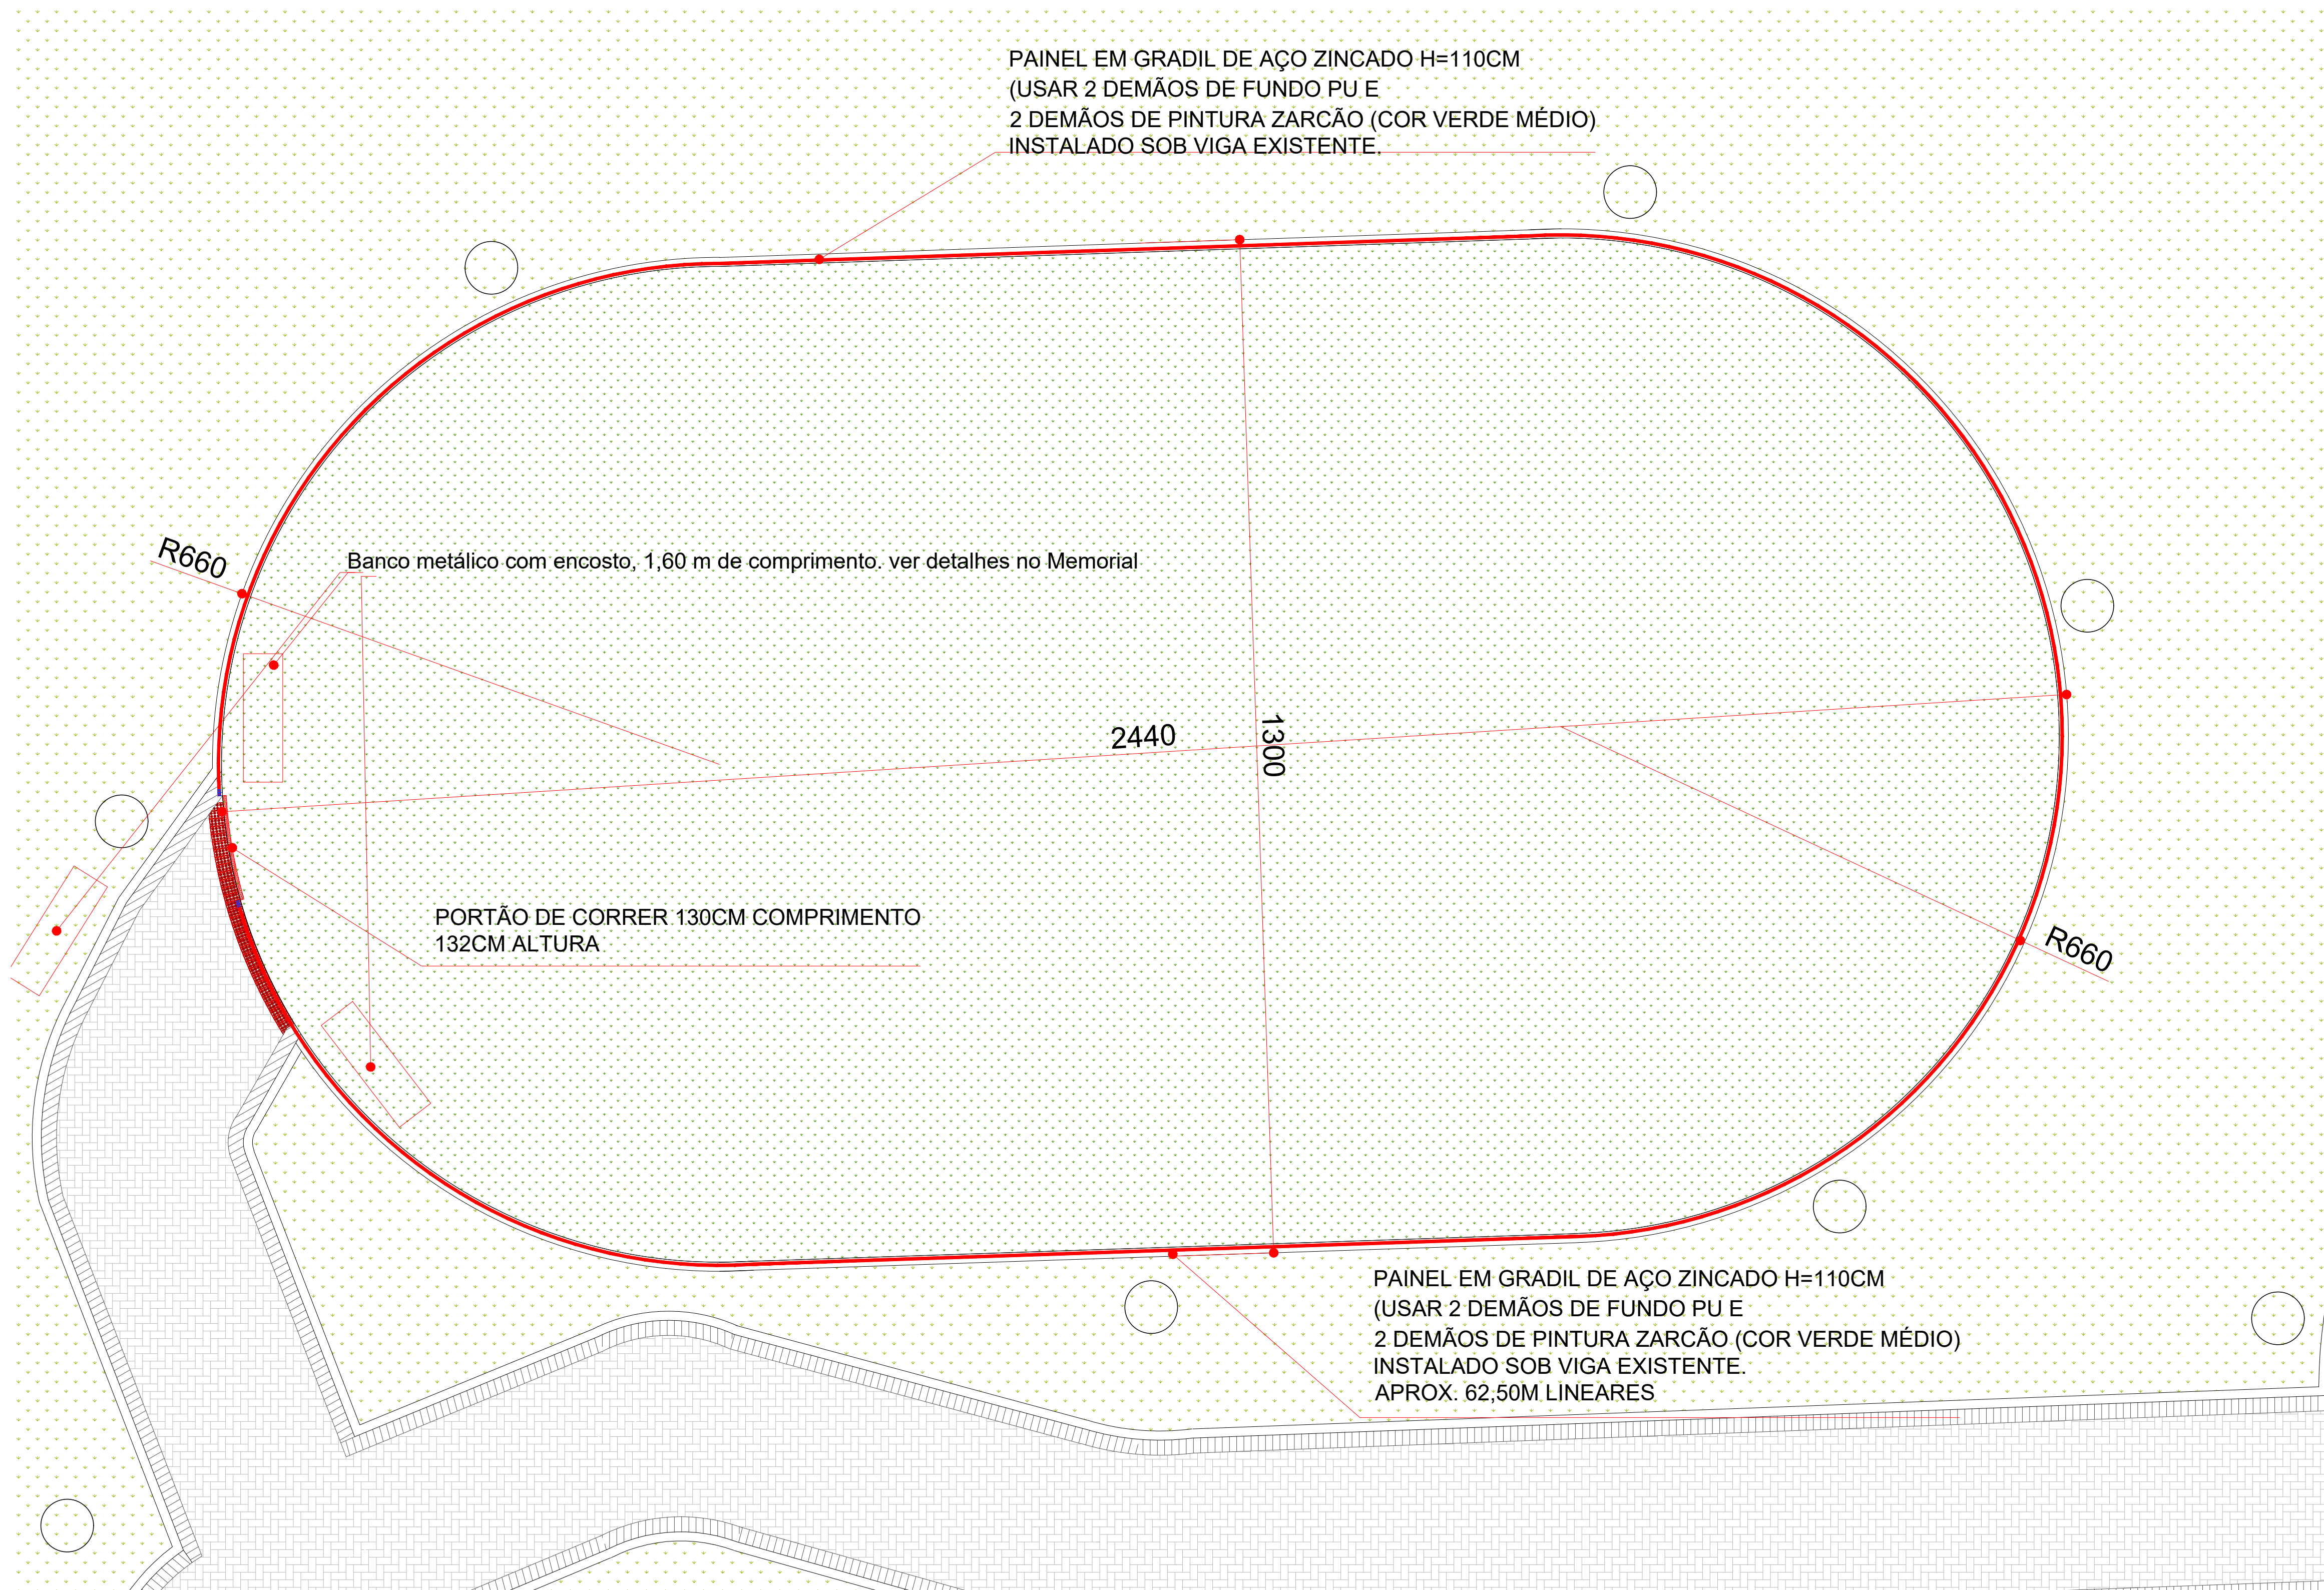

obs: conferir medidas no local

Planta Baixa - Locação

Esc.: 1:100

FELIPE IDALVINO
LAGO:08955153
937

Assinado de forma digital
por FELIPE IDALVINO
LAGO:08955153937
Dados: 2026.02.05
11:29:23 -03'00'

OBRA:
GRADIL PARQUE INFANTIL – PRAÇA CENTRAL PE. CLEMENTE

PROPRIETÁRIO:
PREFEITURA MUNICIPAL DE PALMA SOLA

DESENHO: Felipe Idalvino Lago
Engenheiro Civil
CREA/SC N°175201–8

CONTATO: 049 3652–3218

TÍTULO:
GRADIL

ESCALA: DATA:
INDICADA 05.02.2026

REFERÊNCIA
LOCAÇÃO – PRAÇA

01
PE
03






obs: conferir medidas no local

TÍTULO:
GRADIL

ESCALA: DATA:
INDICADA 05.02.2026

REFERÊNCIA
PLANTA BAIXA GRADIL

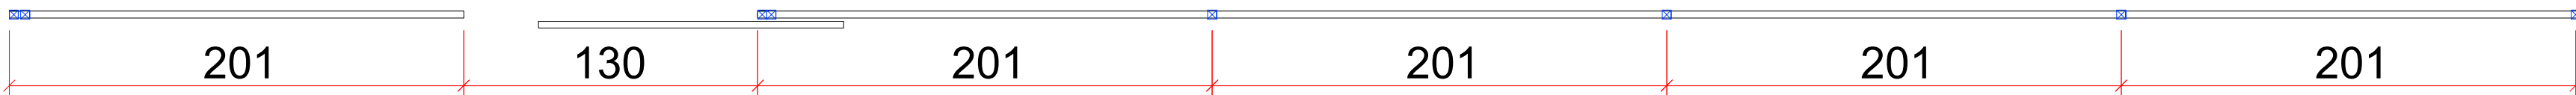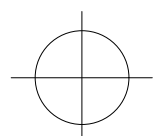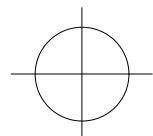


Planta Baixa - Gradil

Esc.: 1:50



ELEVAÇÃO 1

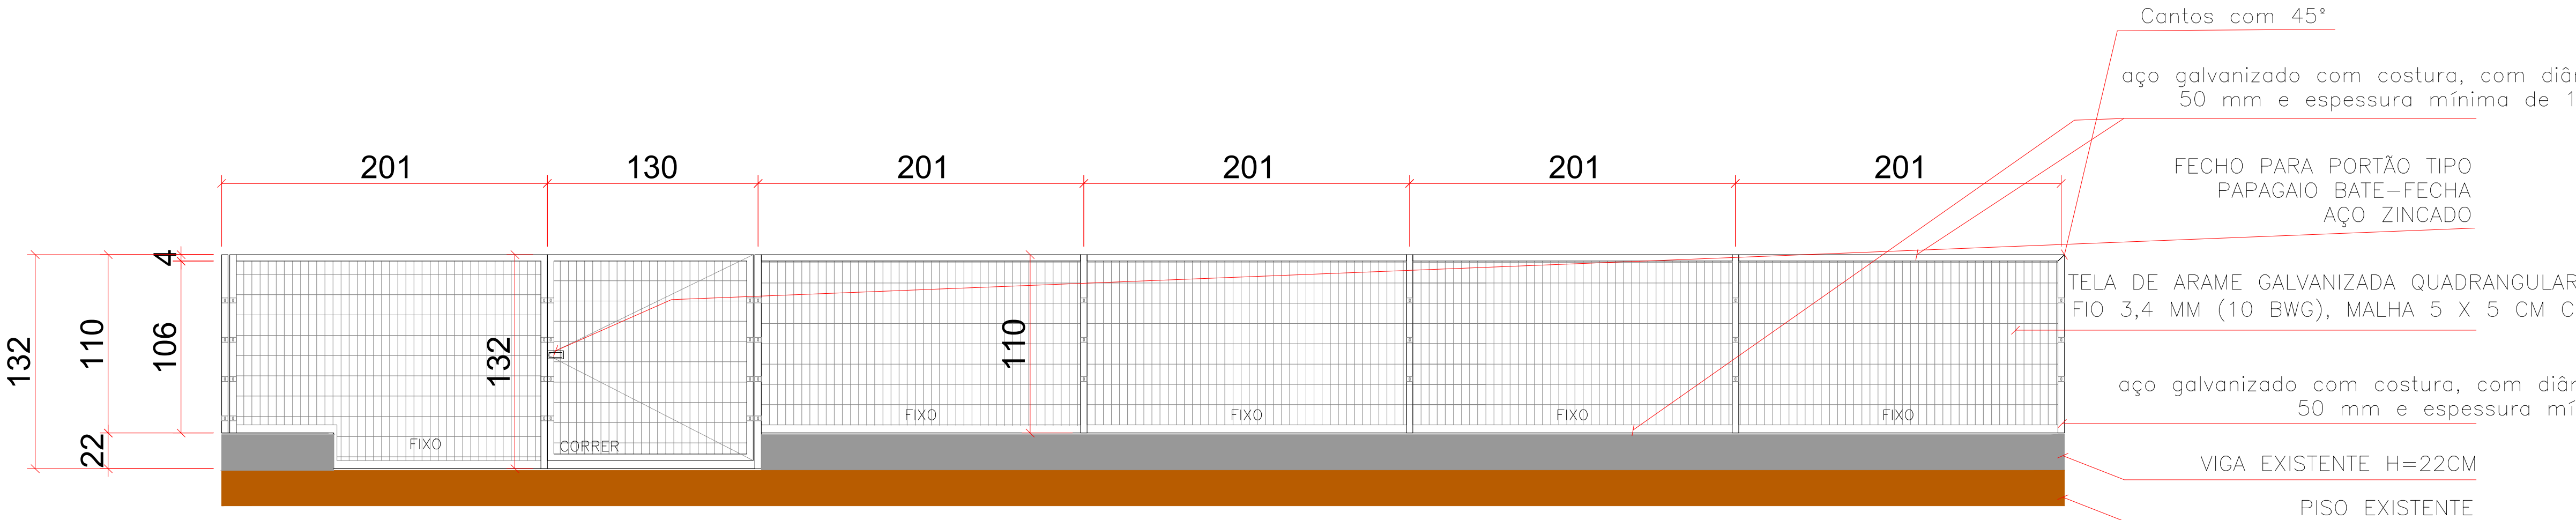

Elevação 1 - Gradil

Esc.: 1:50

IMAGENS DE REFERÊNCIA

obs: conferir medidas no local

OBRA:	GRADIL PARQUE INFANTIL – PRAÇA CENTRAL PE. CLEMENTE
PROPRIETÁRIO:	PREFEITURA MUNICIPAL DE PALMA SOLA
DESENHO:	Felipe Idalvino Lago Engenheiro Civil CREA/SC N°175201–8

TÍTULO:	GRADIL
ESCALA:	INDICADA
DATA:	05.02.2026
REFERÊNCIA	DET GRADIL

03
PE