

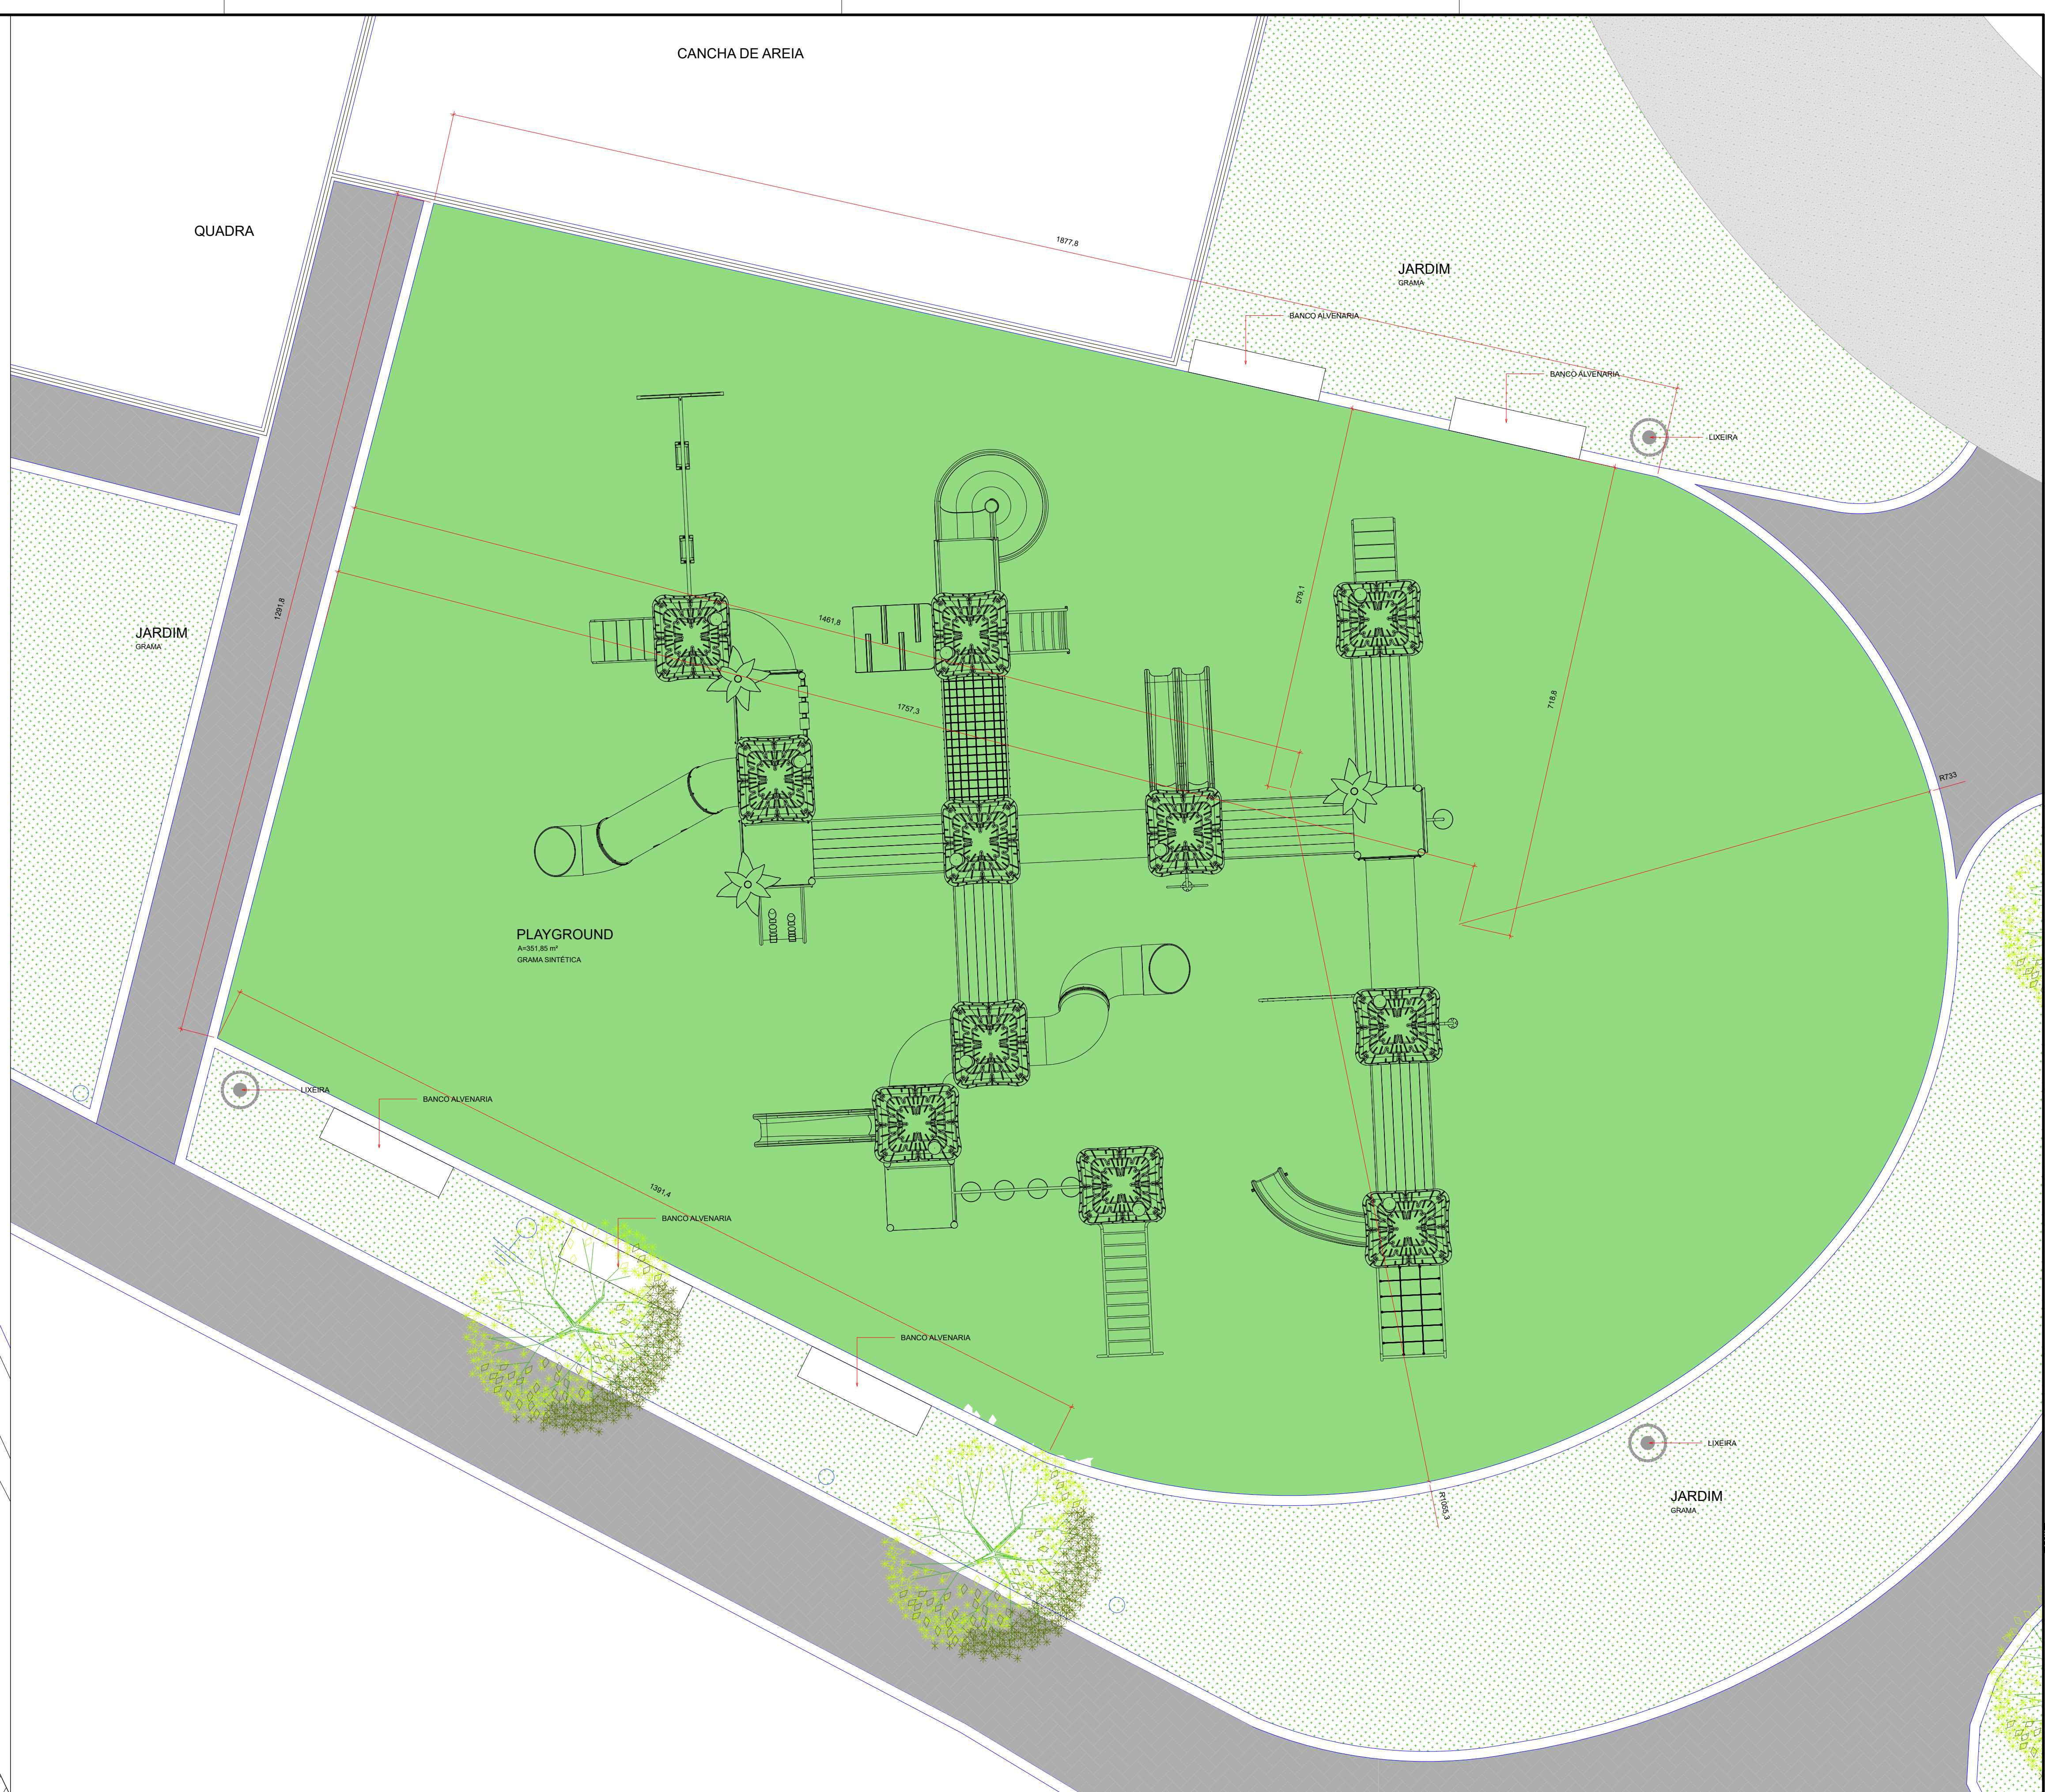
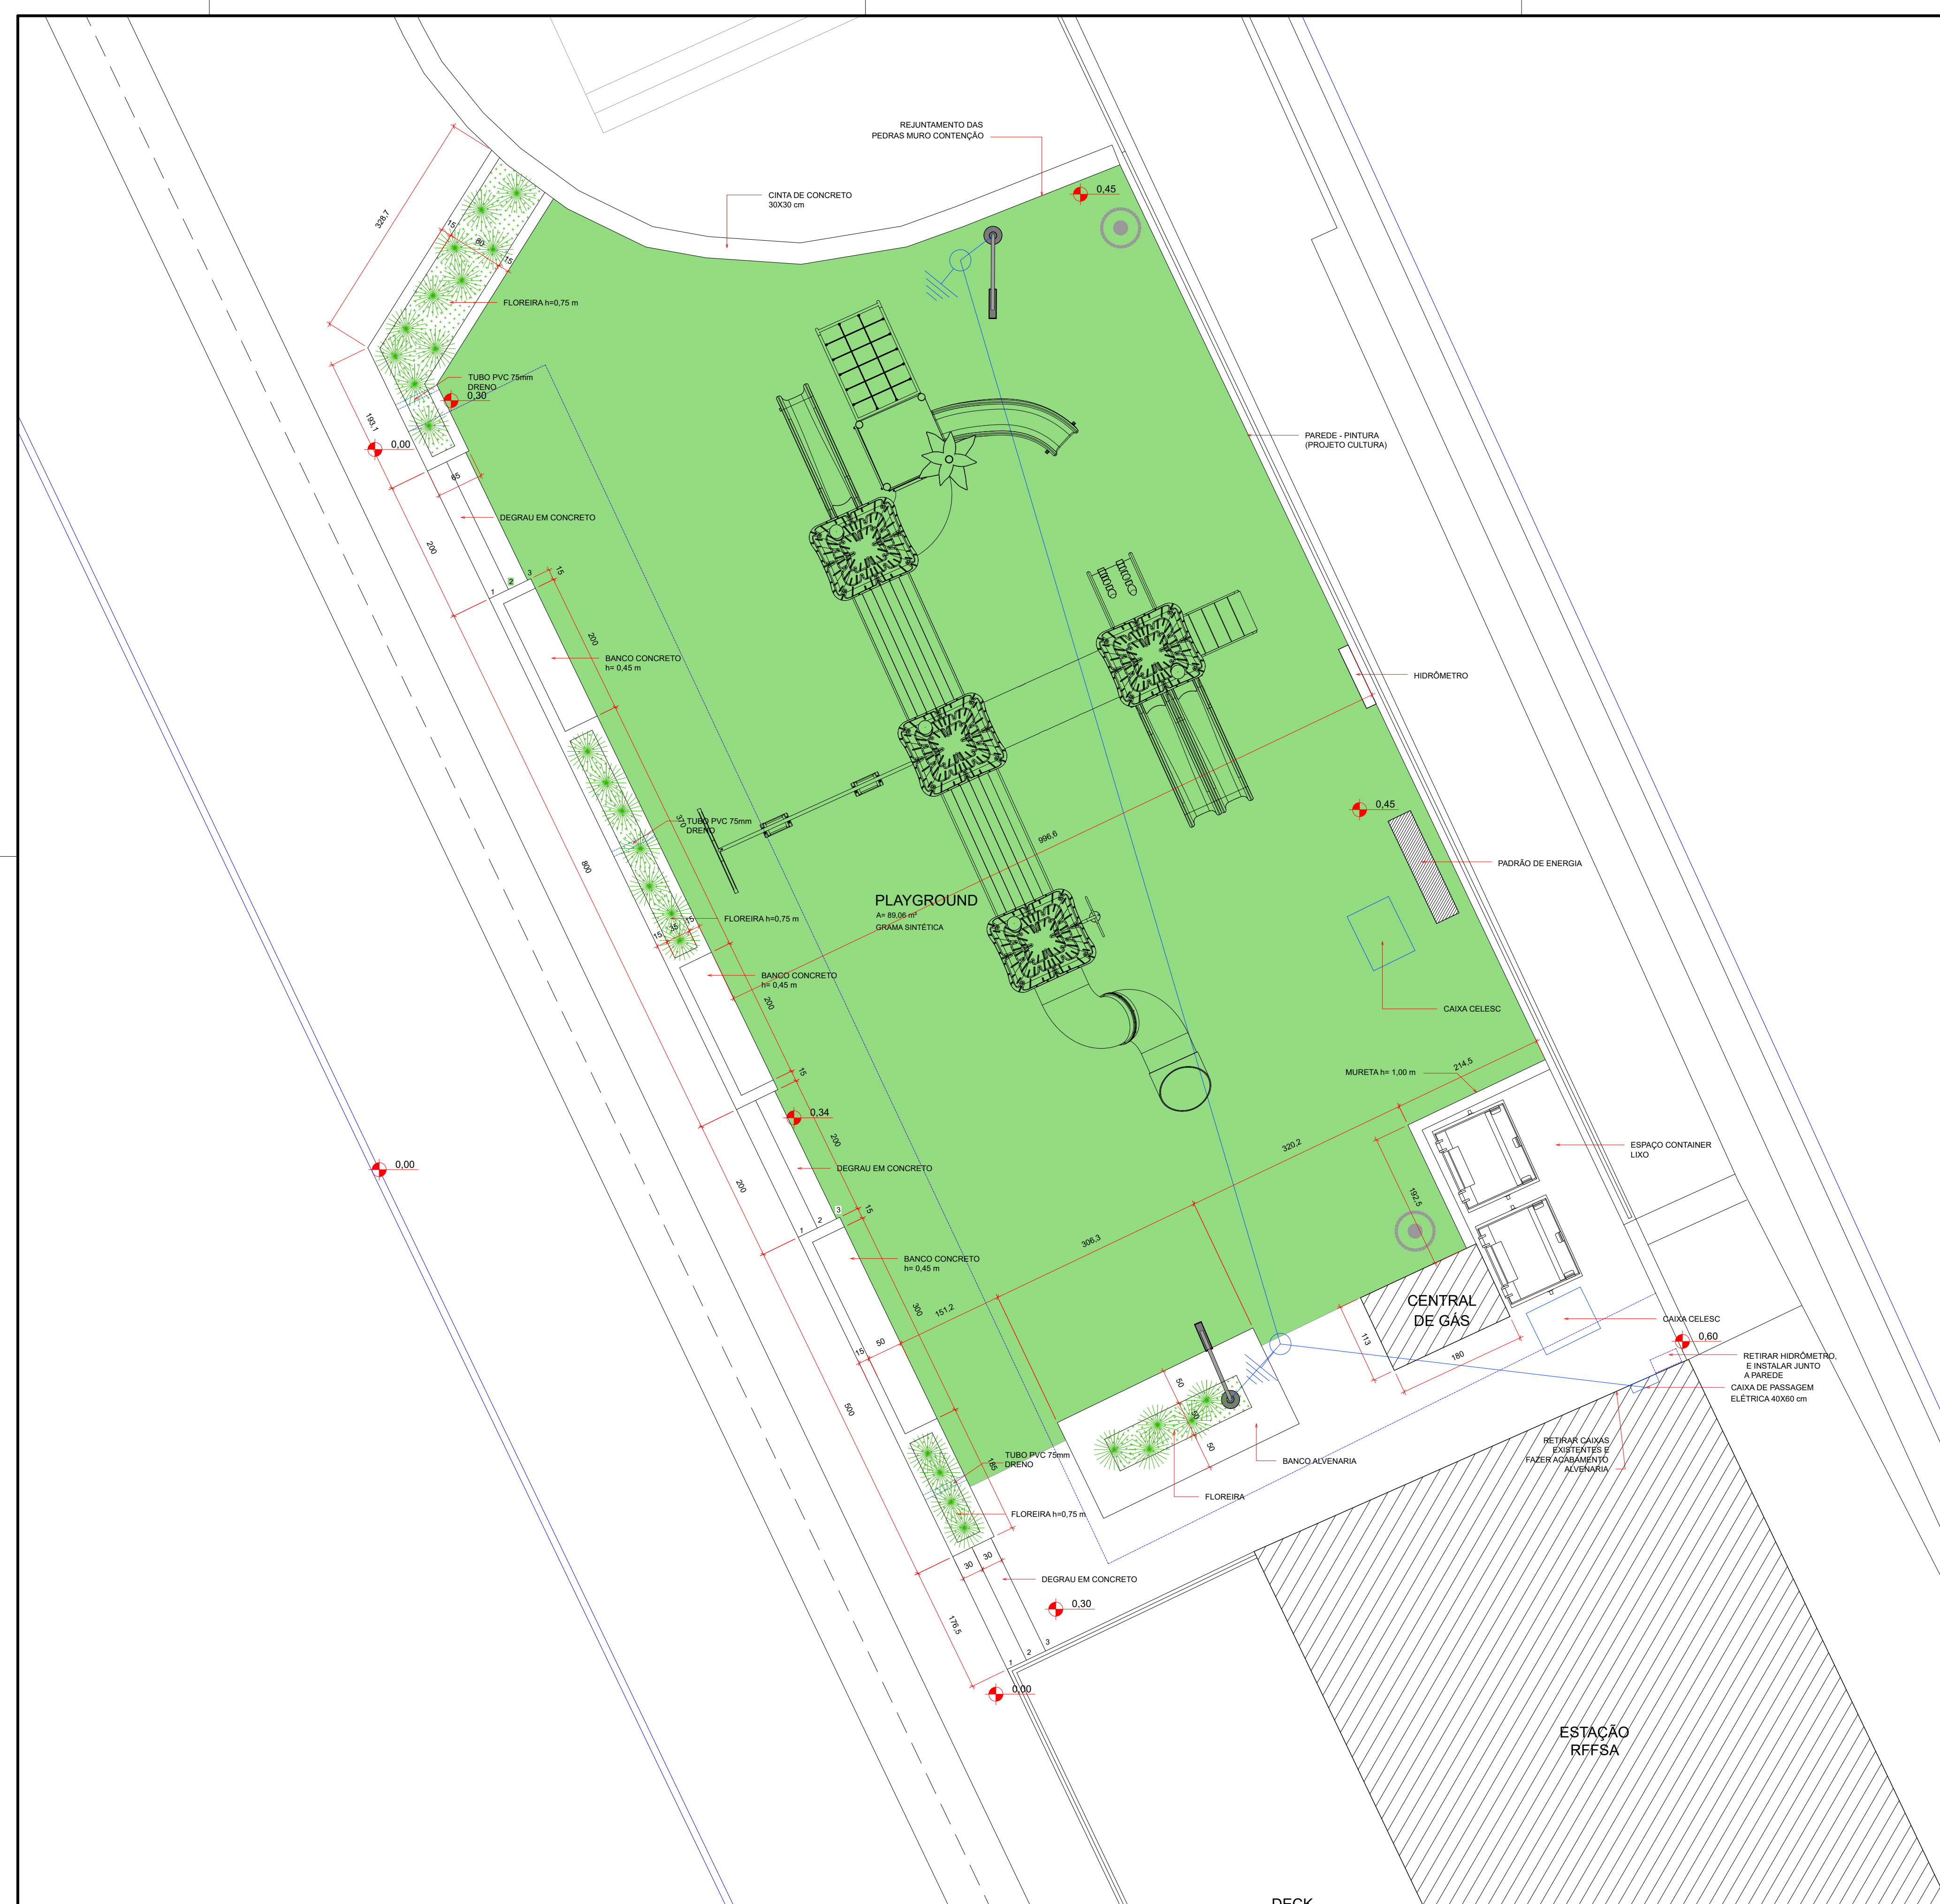


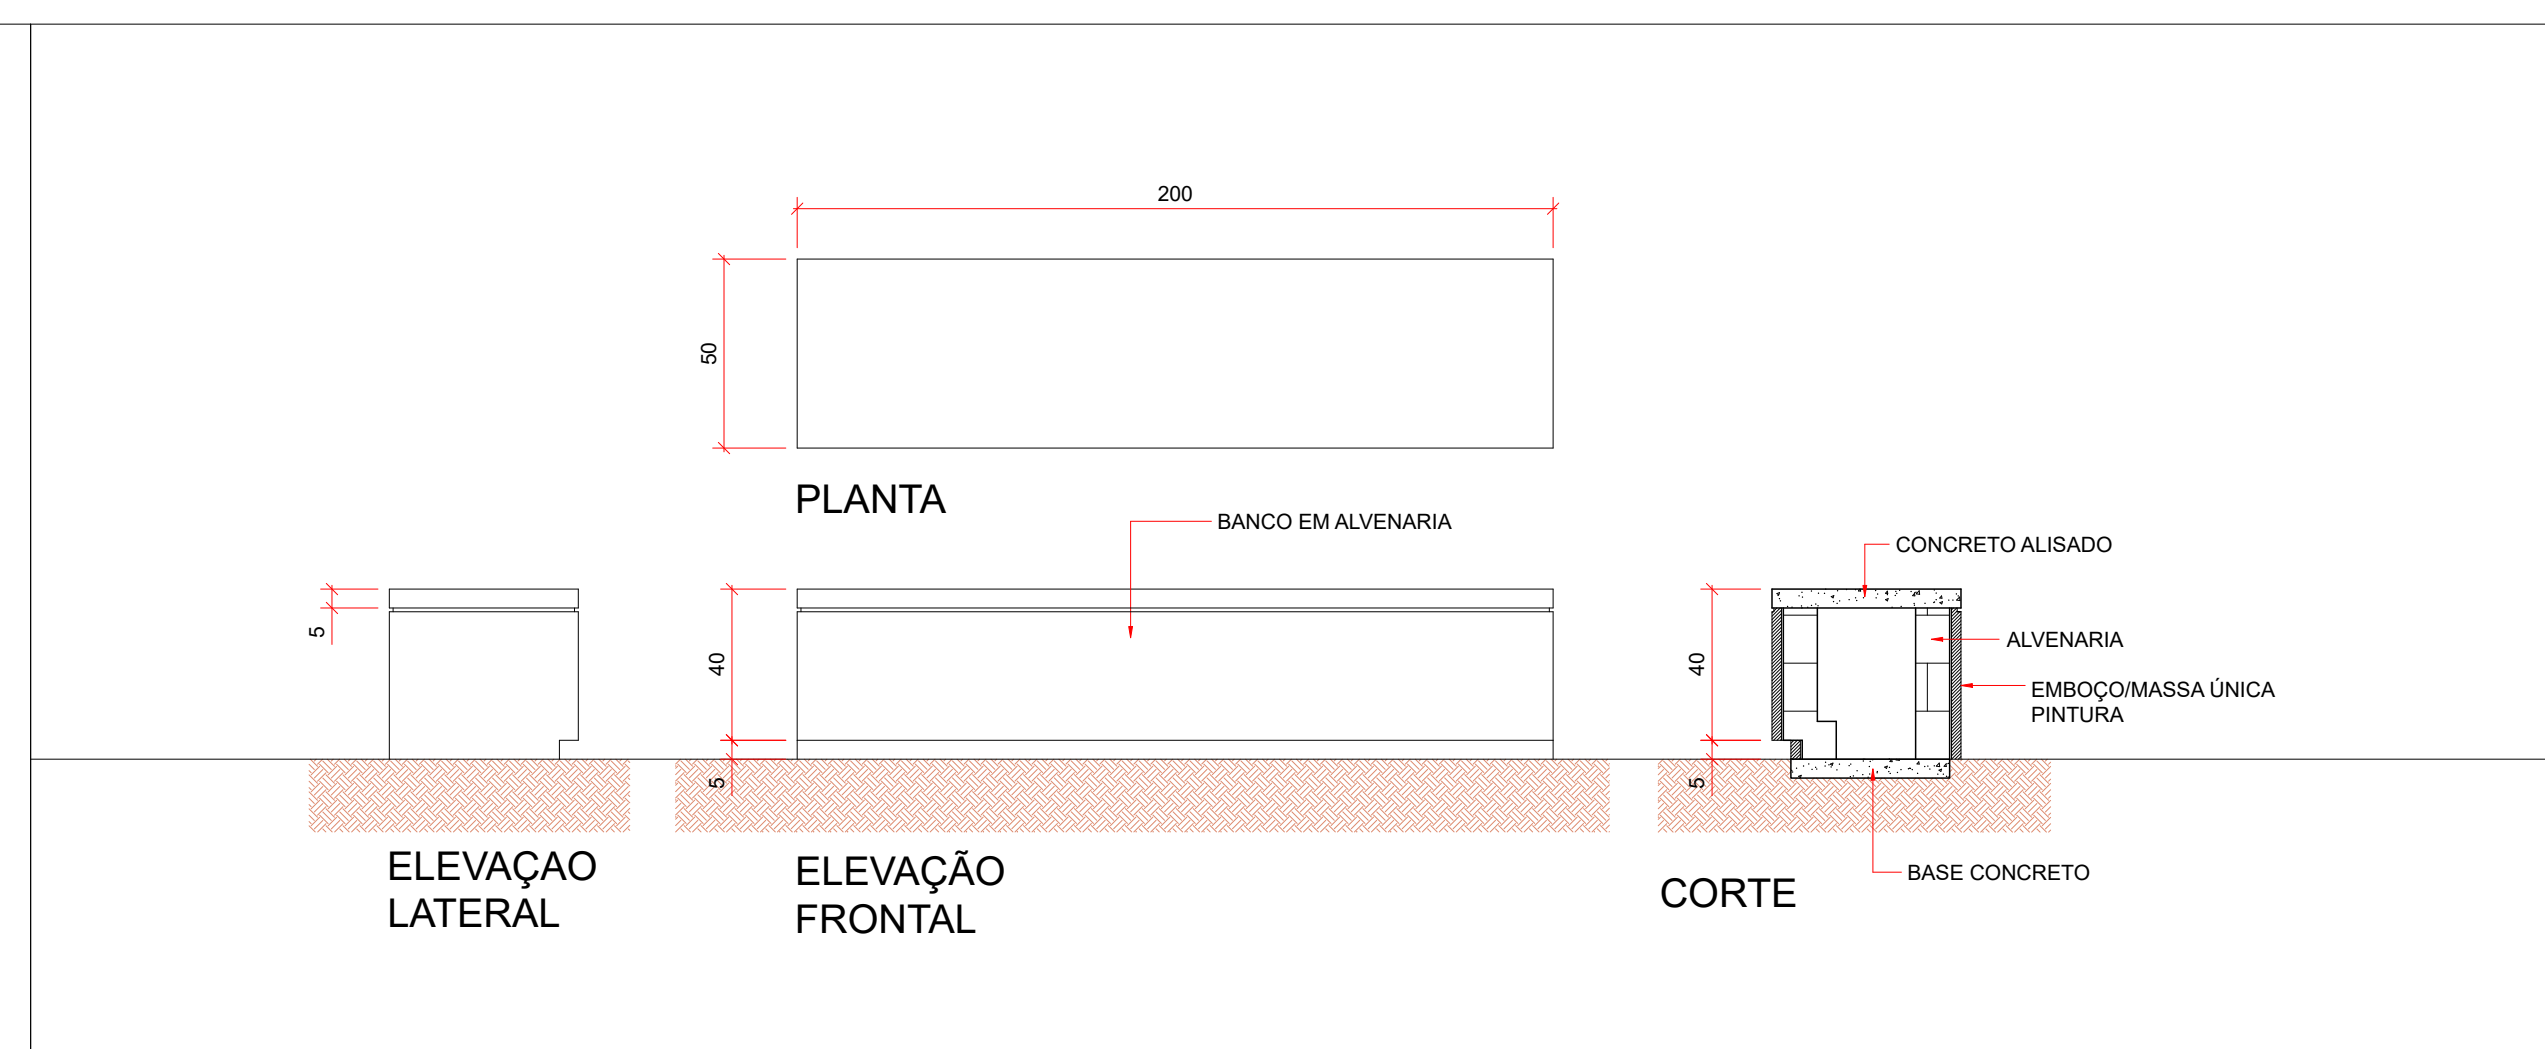

ÁREA DE LAZER - ESTAÇÃO

PLANTA

ESCALA 1/50

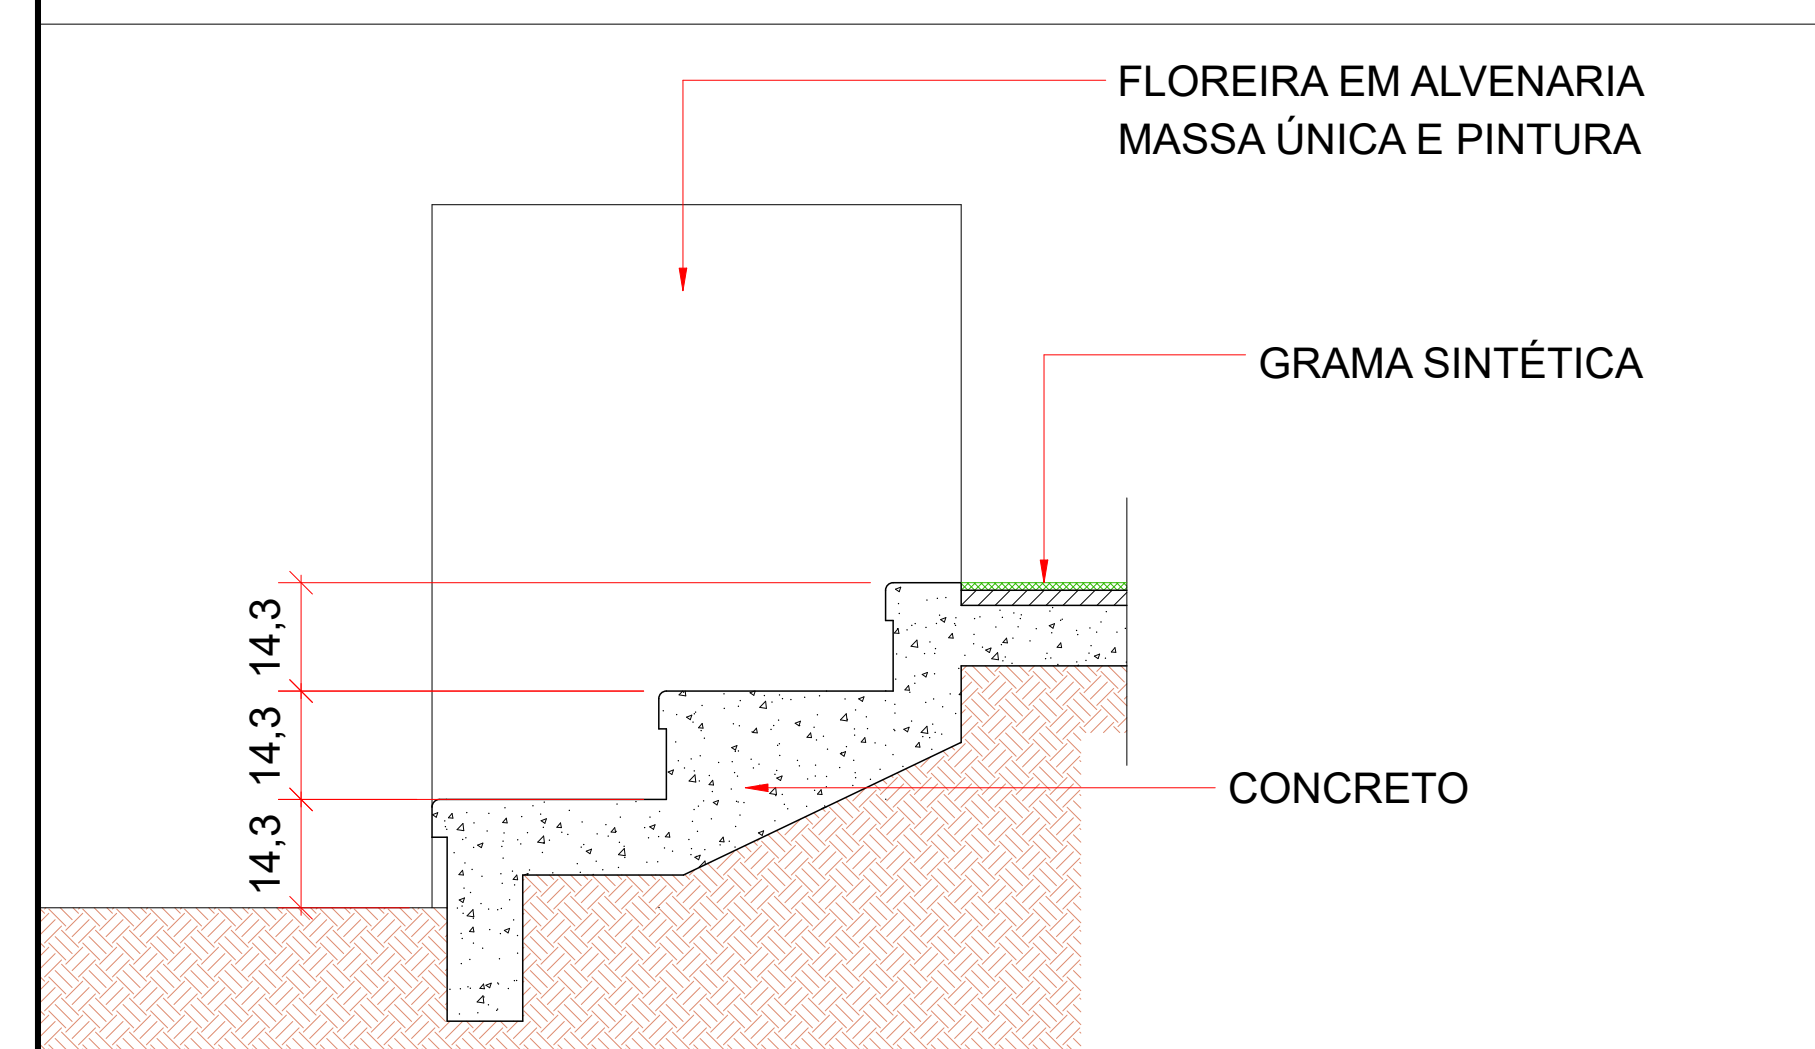


DETALHE ESCADA CONCRETO

DETALHE BANCO ALVENARIA


ÁREA DE LAZER - PRAÇA DO LAZER

PLANTA

ESCALA 1/50

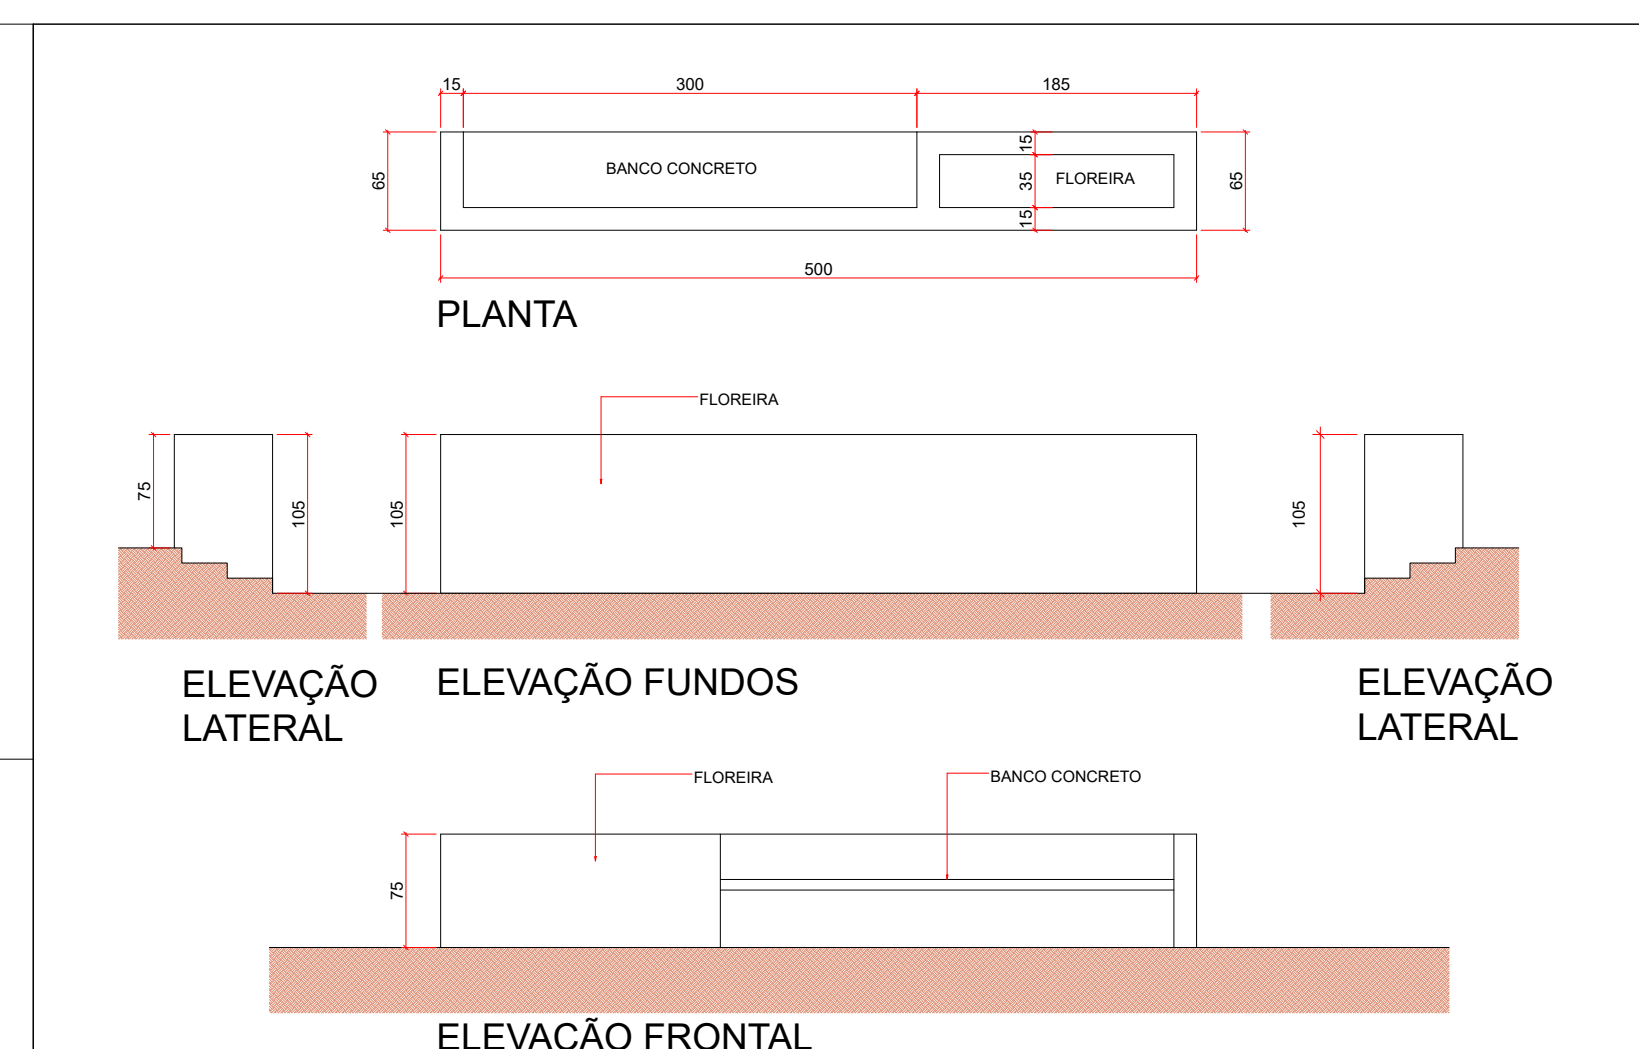

DETALHE BANCO ALVENARIA

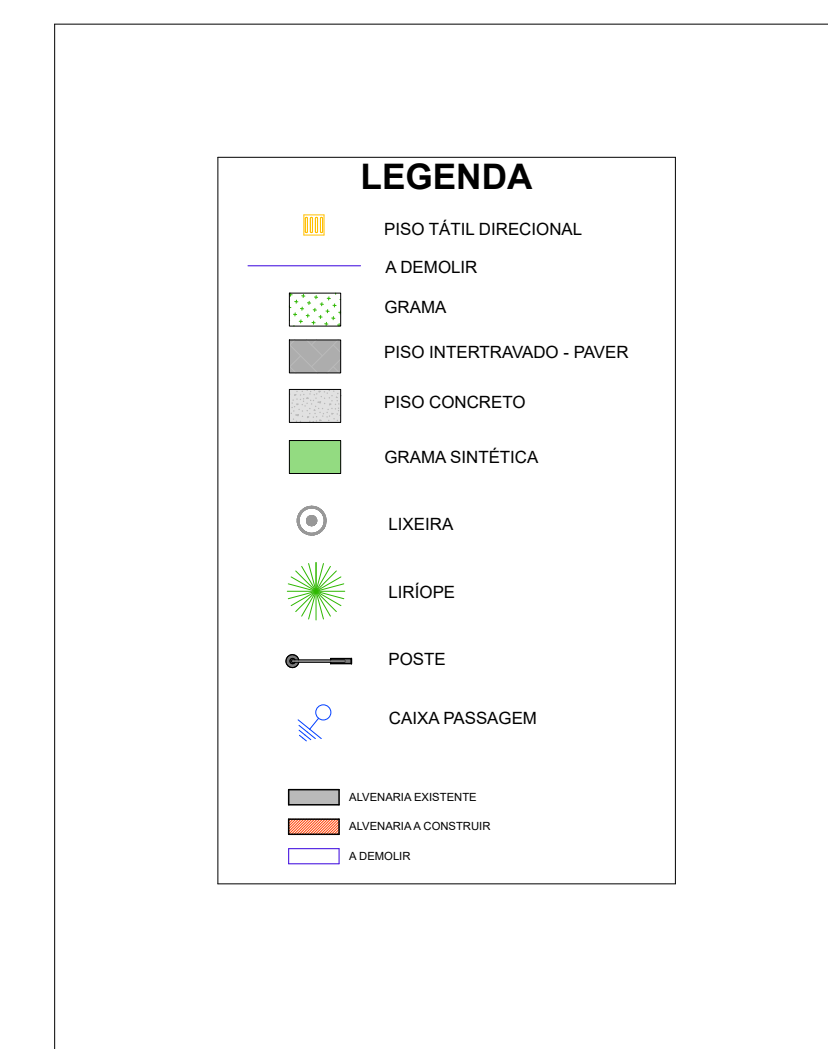

DE ACORDO		DE ACORDO	
DORIVAL CARLOS BORGIA PREFEITO MUNICIPAL		FRANCK MAYER BRANDALISE SECRETÁRIO DE PLANEJAMENTO E PROJETOS	
 VIDEIRA PREFEITURA SECRETARIA DE PLANEJAMENTO E PROJETOS AV. MARCEL BIQUELI 18 - ALORADA FONE: (48) 3505-0750			
NATUREZA DA OBRAS			
PARQUE LINEAR - ÁREA DE LAZER INFANTIL			
LOCAL	Rua Nicolau Cavon Centro	PROJETO	
RESPONSÁVEL TÉCNICO		PROJETO EXECUTIVO	
ROBERTO FELIPE GUGELMIN CAU. A15184-0		REVISÃO	
		IMPLANTAÇÃO / DETALHES	
DATA	14/05/2024	ORÇAMENTO	
INDICADA		FELIPE	663,95 m²
		ÁREA	
			01-01