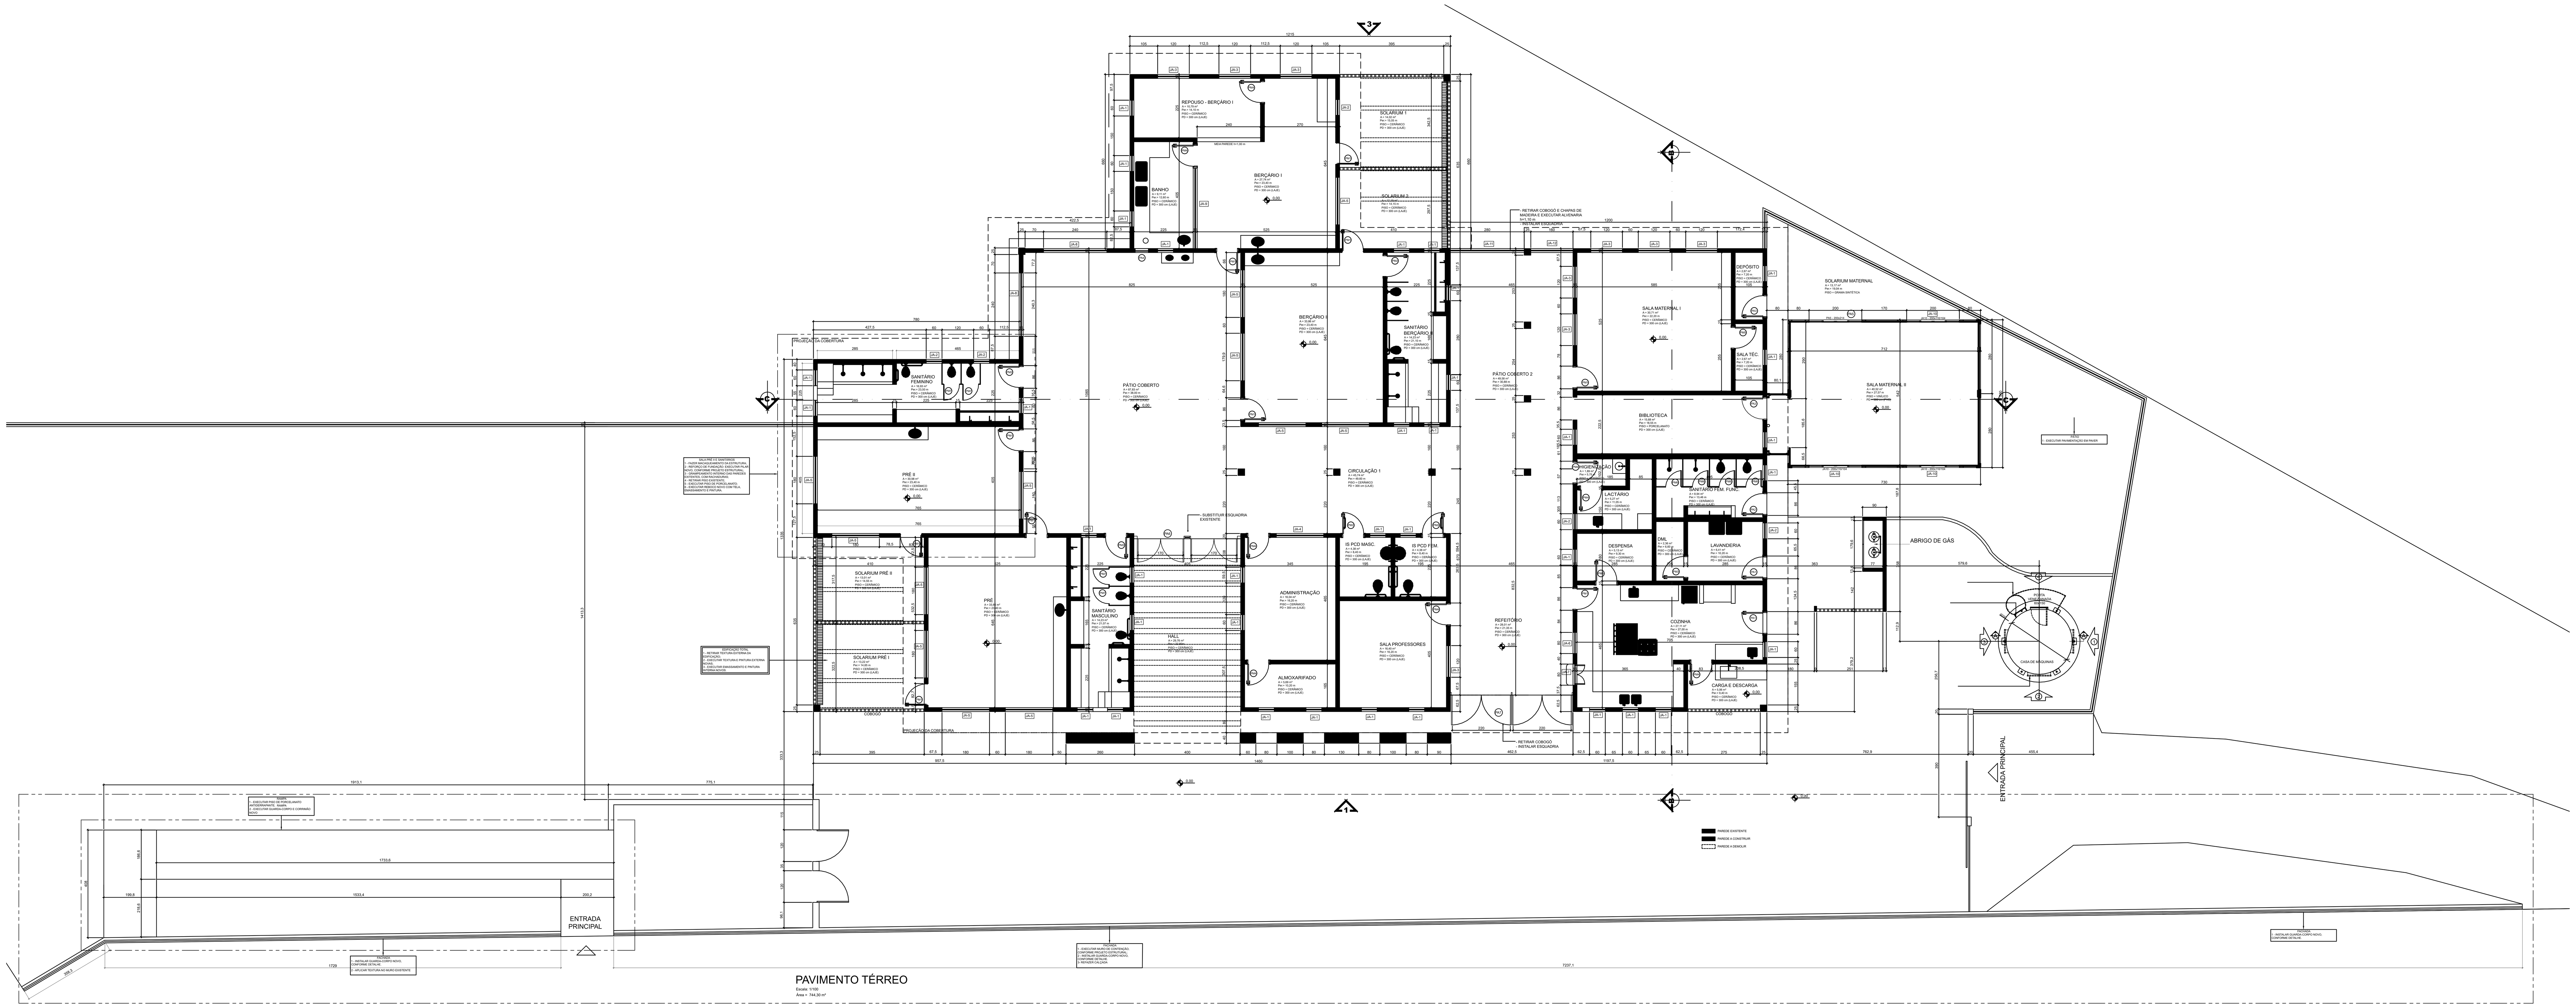

PAVIMENTO TÉRREO

Escala: 1/100

Área = 744,30 m²

GUARDA-CORPO

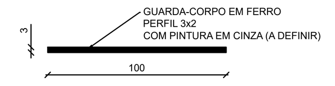

PLANTA BAIXA

Escala: 1/25

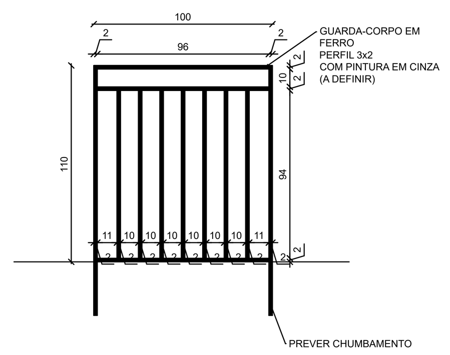

VISTA FRONTAL

Escala: 1/25

TABELA QUANTITATIVO PINTURA PAREDES INTERNAS

AMBIENTE	PERÍMETRO	ALTURA ATÉ FORRO	ÁREA PAREDES
PRÉ II	23,40m	1,70m (área de pintura)	39,78m²
SANITÁRIO FEMININO	23,50m	1,10m (área de pintura)	25,85m²
PRÉ I	23,40m	1,70m (área de pintura)	39,78m²
SANITÁRIO MASCULINO	21,07m	1,10m (área de pintura)	23,18m²
PÁTIO COBERTO	38,00m	2,50m (área de pintura)	95,00m²
BANHO BERÇÁRIO I	12,60m	1,10m (área de pintura)	13,86m²
REPOUSO BERÇÁRIO I	14,10m	1,70m (área de pintura)	23,97m²
BERÇÁRIO I	23,40m	1,70m (área de pintura)	39,78m²
CIRCULAÇÃO 1	49,60m	2,50m (área de pintura)	124,00m²
ADMINISTRAÇÃO	16,20m	1,70m (área de pintura)	27,54m²
ALMOXARIFADO	10,20m	1,70m (área de pintura)	17,34m²
IS PCD MASC.	8,40m	1,10m (área de pintura)	9,24m²
IS PCD FEM.	8,40m	1,10m (área de pintura)	9,24m²
SALA PROFESSORES	16,20m	1,70m (área de pintura)	27,54m²
BERÇÁRIO II	23,40m	1,70m (área de pintura)	39,78m²
SANITÁRIO BERÇÁRIO II	21,10m	1,10m (área de pintura)	23,21m²
REFEITÓRIO	21,35m	2,50m (área de pintura)	53,38m²
PÁTIO COBERTO 2	30,88m	2,50m (área de pintura)	77,20m²
SALA MATERNAL I	22,20m	1,70m (área de pintura)	37,74m²
DEPÓSITO	7,20m	3,00m (área de pintura)	21,60m²
SALA TÉCNICA	7,20m	3,00m (área de pintura)	21,60m²
SANITÁRIO FUNCIONÁRIOS	13,45m	1,10m (área de pintura)	14,80m²
ÁREA TOTAL PINTURA PAREDES			[redacted]

*VALORES SEM QUEBRA
**CONSIDERADO MEDIDAS EM PLANTAS, CONFERIR IN LOCO

TABELA QUANTITATIVO PINTURA FORRO - LAJE INTERNAS

AMBIENTE	ÁREA LAJES
PRÉ II	30,98m²
SANITÁRIO FEMININO	16,93m²
PRÉ I	33,86m²
SANITÁRIO MASCULINO	14,23m²
PÁTIO COBERTO	87,83m²
BANHO BERÇÁRIO I	9,11m²
REPOUSO BERÇÁRIO I	10,79m²
BERÇÁRIO I	27,74m²
CIRCULAÇÃO 1	45,74m²
ADMINISTRAÇÃO	16,04m²
ALMOXARIFADO	5,69m²
IS PCD MASC.	4,38m²
IS PCD FEM.	4,38m²
SALA PROFESSORES	16,40m²
BERÇÁRIO II	33,86m²
SANITÁRIO BERÇÁRIO II	14,23m²
REFEITÓRIO	28,01m²
PÁTIO COBERTO 2	49,58m²
SALA MATERNAL I	30,71m²
DEPÓSITO	2,67m²
SALA TÉCNICA	2,67m²
SANITÁRIO FUNCIONÁRIOS	8,94m²
HIGIENIZAÇÃO	1,89m²
LACTÁRIO	5,27m²
DESPENSA	5,13m²
DML	2,36m²
LAVANDERIA	6,41m²
COZINHA	27,11m²
ÁREA TOTAL PINTURA FORRO	[redacted]

*VALORES SEM QUEBRA
**CONSIDERADO MEDIDAS EM PLANTAS, CONFERIR IN LOCO

QUANTITATIVO PINTURA - TOTAL

	ÁREA PAREDES
PINTURA INTERNA - PAREDES	805,40m²
PINTURA INTERNA - FORRO	542,94m²
CASTELO D'ÁGUA (METÁLICO)	81,32m²
PINTURA EXTERNA - COBOGÓS	74,17m²
PINTURA EXTERNAS - PAREDES	455,78m²
PINTURA EXTERNAS - FORRO	135,58m²
ÁREA TOTAL PINTURA	[redacted]

*VALORES SEM QUEBRA
**CONSIDERADO MEDIDAS EM PLANTAS, CONFERIR IN LOCO
*** NÃO CONSIDERADO PINTURA DOS MUROS EXTERNOS

VIDEIRA
PREFEITURA
SECRETARIA DE PLANEJAMENTO E PROJETOS
AV. MANOEL ROQUE,188 - ALVORADA
FONE: (49) 3566-9050/3566-9051

NATUREZA DA OBRA: CEMEI Dolores Damo - Reforma e Ampliação

LOCAL: RUA CAMPOS DO JORDÃO, S/N BAIRRO SESI

PROJETO: ARQUITETÔNICO

AUTOR DO PROJETO / RESPONSÁVEL TÉCNICO: HOBERDAN HAUPT DE CASTILHOS

Assinado Eletronicamente por: HOBERDAN HAUPT DE CASTILHOS:00361351003 Assessor de Projetos 09/03/2026 11:39:52 -03:00

REFERÊNCIA: PAVIMENTO TÉRREO LOCAÇÃO - SITUAÇÃO

PRANCHA: 01 01-01

DATA: 09/03/2026 | ESCALA: INDICADA | GRAFICAÇÃO: GABRIELLE | ÁREA: 744,30 m²

ESTE DOCUMENTO FOI ASSINADO EM: 09/03/2026 11:39 -03:00 -03
PARA CONFERÊNCIA DO SEU CONTEÚDO ACESSE: https://c.ipm.com.br/pa0bb36eb1e494