



**ÁGUA PLUVIAL - MINI GINÁSIO**

ESCALA 1/50

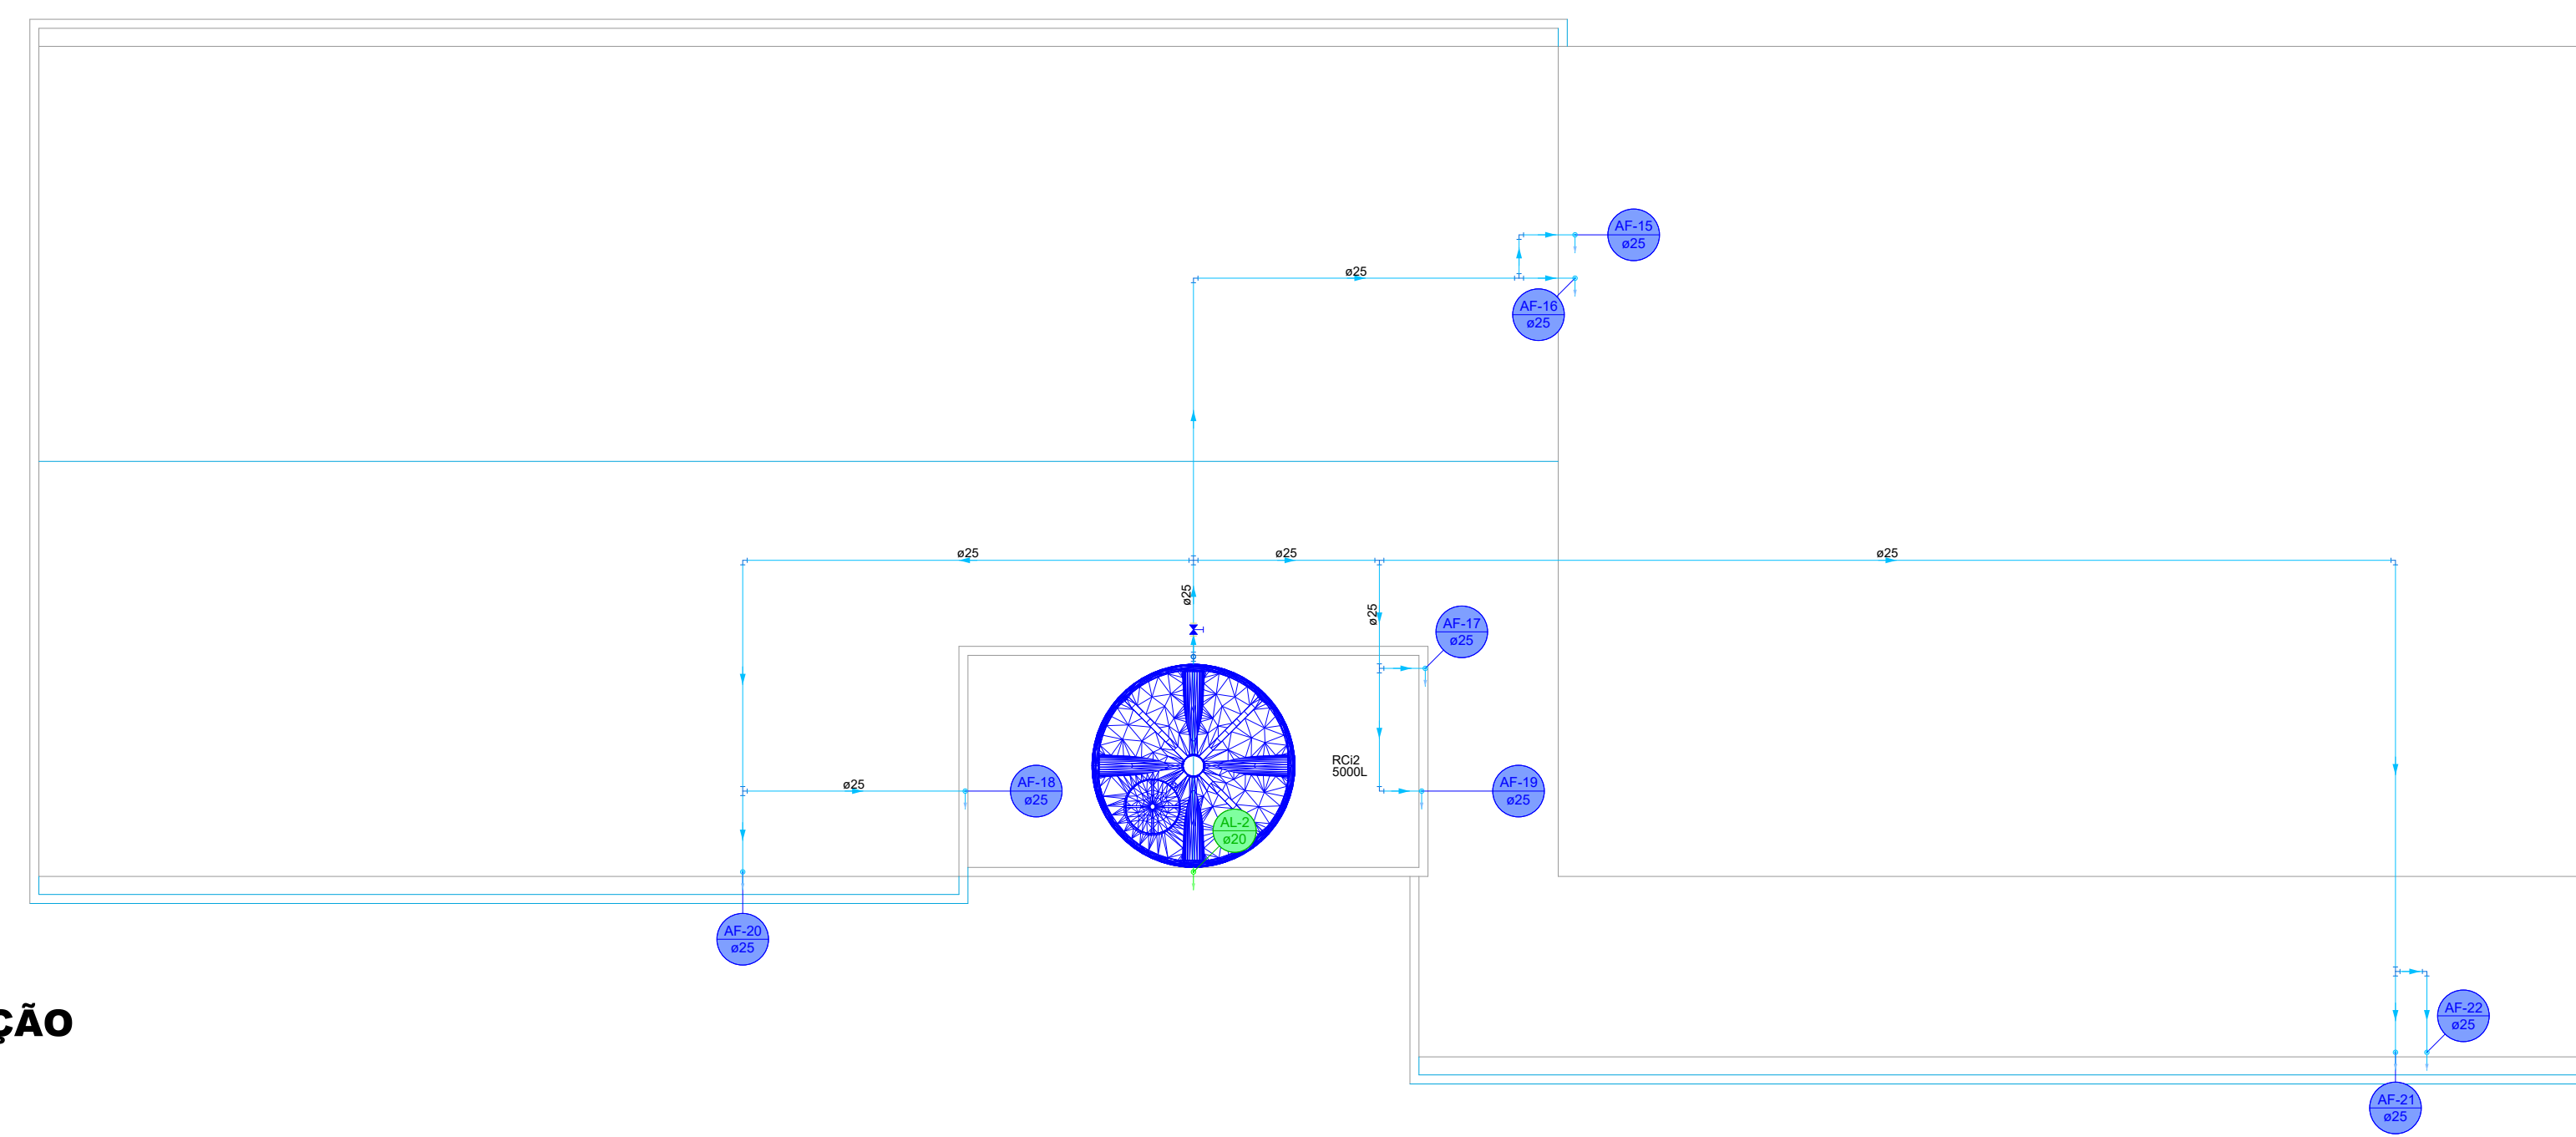


**ÁGUA FRIA - DISTRIBUIÇÃO**


ESCALA 1/50

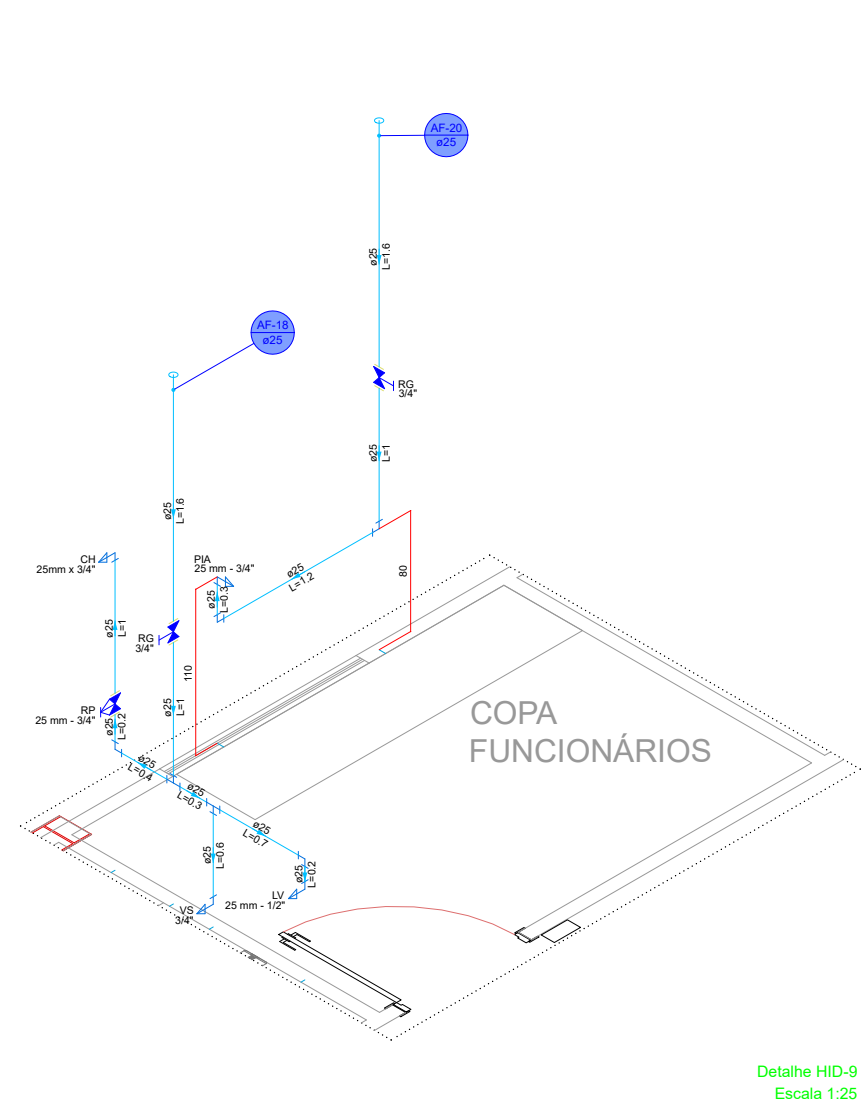

Desenho HD-02  
Escala 1/20

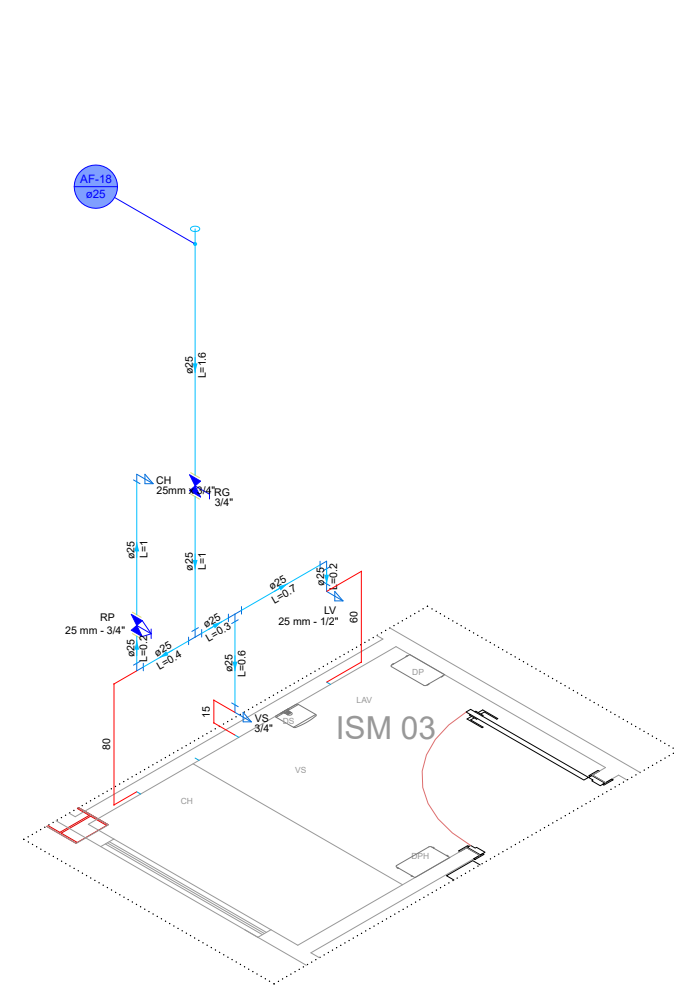

Desenho HD-17  
Escala 1/20

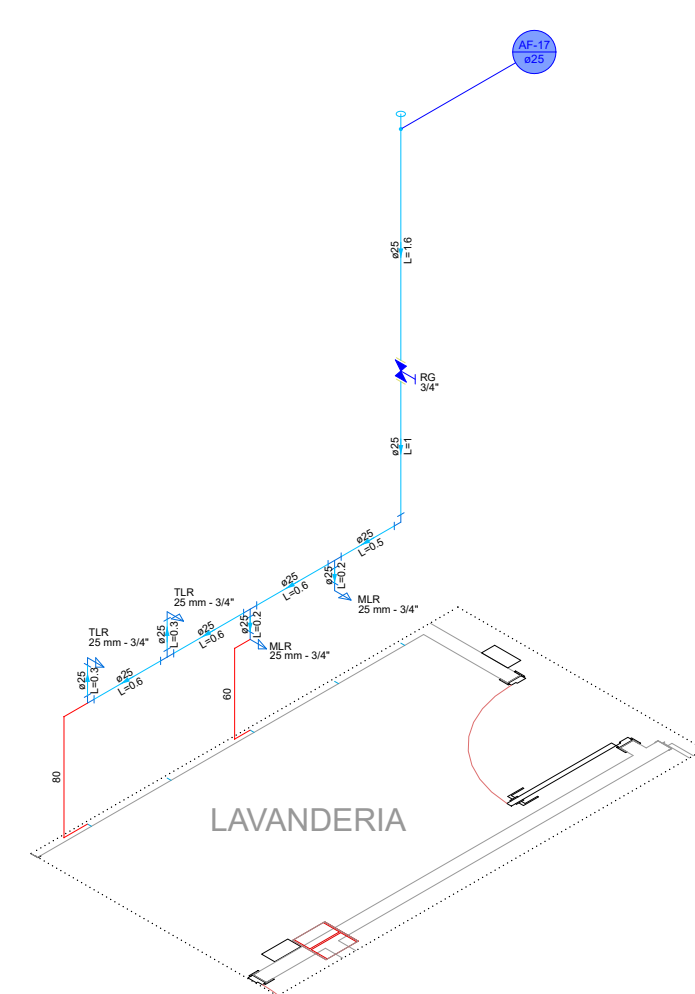

Desenho HD-19  
Escala 1/20



NATURALEZA DA OBRA			
LOCAL RUA FULGÊNCIO FERLIN SANTA TERESA	PROJETO HIDROSSANITÁRIO		
RESPONSÁVEL TÉCNICO ROBERTO FELIPE GUGELMIN CRAUSC 015/0440	RESIDÊNCIA ÁGUA FRIA - DISTRIBUIÇÃO ÁGUA FRIA - DETALHES ÁGUAS PLUVIAIS - MINI GINÁSIO	PRIMEIRA	<b>05</b>
DATA 25/11/2025	LEGENDA INDICADA	PROJETAÇÃO ROBERTO	ÁREA 1.671,95 m <sup>2</sup> 05-05