SIMBOLOGIA/LEGENDA PREVENTIVO DE INCÊNDIO

1		EXTINTOR DE PÓ QUÍMICO COM IDENTIFICAÇÃO - (PQS 4kg - CAPACIDADE MÍNIMA) Ver detalhe 01
2		LUMINÁRIA DE ILUMINAÇÃO DE EMERGÊNCIA - BLOCO AUTÔNOMO 30 LEDS Ver detalhe 02
3		LUMINÁRIA DE ILUMINAÇÃO DE EMERGÊNCIA - BLOCO AUTÔNOMO 2x55W
4		PLACA LUMINOSA DE SINALIZAÇÃO DE ABANDONO DE LOCAL COM INDICAÇÃO DA SAÍDA Ver detalhe 03
5		PLACA LUMINOSA COM SETA INDICANDO A SAÍDA Ver detalhe 04
6		PLACA FOTOLUMINESCENTE DE SINALIZAÇÃO DE ABANDONO DE LOCAL COM INDICAÇÃO DA SAÍDA Ver detalhe 05
7		PLACA FOTOLUMINESCENTE COM SETA INDICANDO A SAÍDA Ver detalhe 06
8	LOTAÇÃO MÁXIMA 1XXX PESSOAS	PLACA INDICATIVA DE LOTAÇÃO MÁXIMA Ver detalhe 07
9		DISJUNTOR
10		PLANO DE EMERGÊNCIA
11	ACESSO RESTRITO	PLACA INDICATIVA DE ACESSO RESTRITO
12		EXTINTOR DE PÓ QUÍMICO COM IDENTIFICAÇÃO - (PQS 4kg - CAPACIDADE MÍNIMA) Ver detalhe 01
13		QUADRO DE DISJUNTORES/DISTRIBUIÇÃO GERAL (Disjuntor monofásico 16A - CABO 2,5mm² para circuito de iluminação de emergência)
14		PLACA INDICATIVA DE LOTAÇÃO MÁXIMA

NOTAS: NO EVENTO TEMPORÁRIO NÃO HAVERÁ ESPETÁCULO PIROTÉCNICO

VIDEIRA
PREFEITURA
SECRETARIA DE PLANEJAMENTO
AVENIDA MANOEL ROQUE,188 - ALVORADA
TELEFONE: (49) 3566-9051 | 3566-9052

EVENTO:
EXPO VIDEIRA 2026

IDENTIFICAÇÃO DO LOCAL:
RUA DEZ DE SETEMBRO, BAIRRO UNIVERSITÁRIO, VIDEIRA-SC
(SERP - SOCIEDADE ESPORTIVA E RECREATIVA BRF)

PROJETO:
PROJETO LAYOUT - ESPAÇO SHOW

REVISÃO:
03

ESPECIFICAÇÕES:
DETALHAMENTO DE PPCI | ÁREA DE SHOWS | CAMAROTES

RESPONSÁVEL PELO EVENTO:
CLEMIR SCHMITT
COORDENADOR DA COMISSÃO ORGANIZADORA

ART Nº:

ESCALA:
1/125

DATA:
MAIO DE 2026

RESPONSÁVEL TÉCNICO:
Assinado Eletronicamente por:
MONALISA KELLY KIST:06561904931
Engenheira Civil
Secretaria de Planejamento
Data/Hora: 16:45:55 -03:00
MONALISA KIST RUSCHEL
ENGENHEIRA CIVIL
CREA/SC 172447-7

PRANCHA:
01/02

DIREITOS AUTORAIS RESERVADOS LEI Nº 9.610/98

ESTE DOCUMENTO FOI ASSINADO DIGITALMENTE POR MONALISA KELLY KIST:06561904931 EM: 08/05/2026 16:46:03 -03:00
PARA VERIFICAR AS ASSINATURAS ACESSE https://validar.iti.gov.br

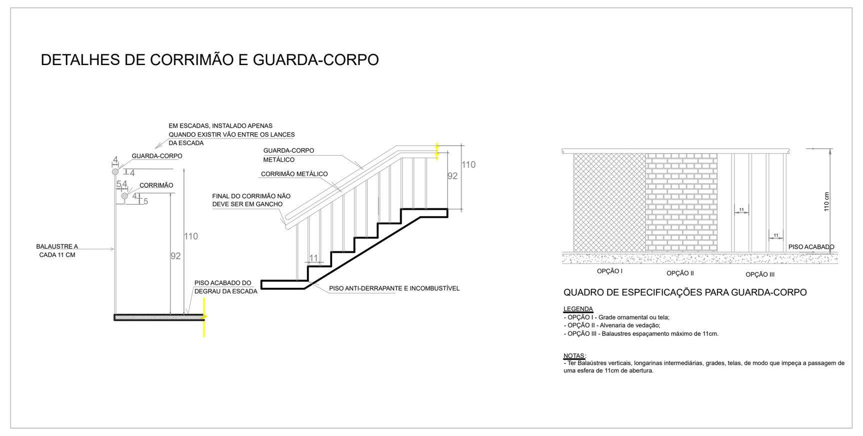

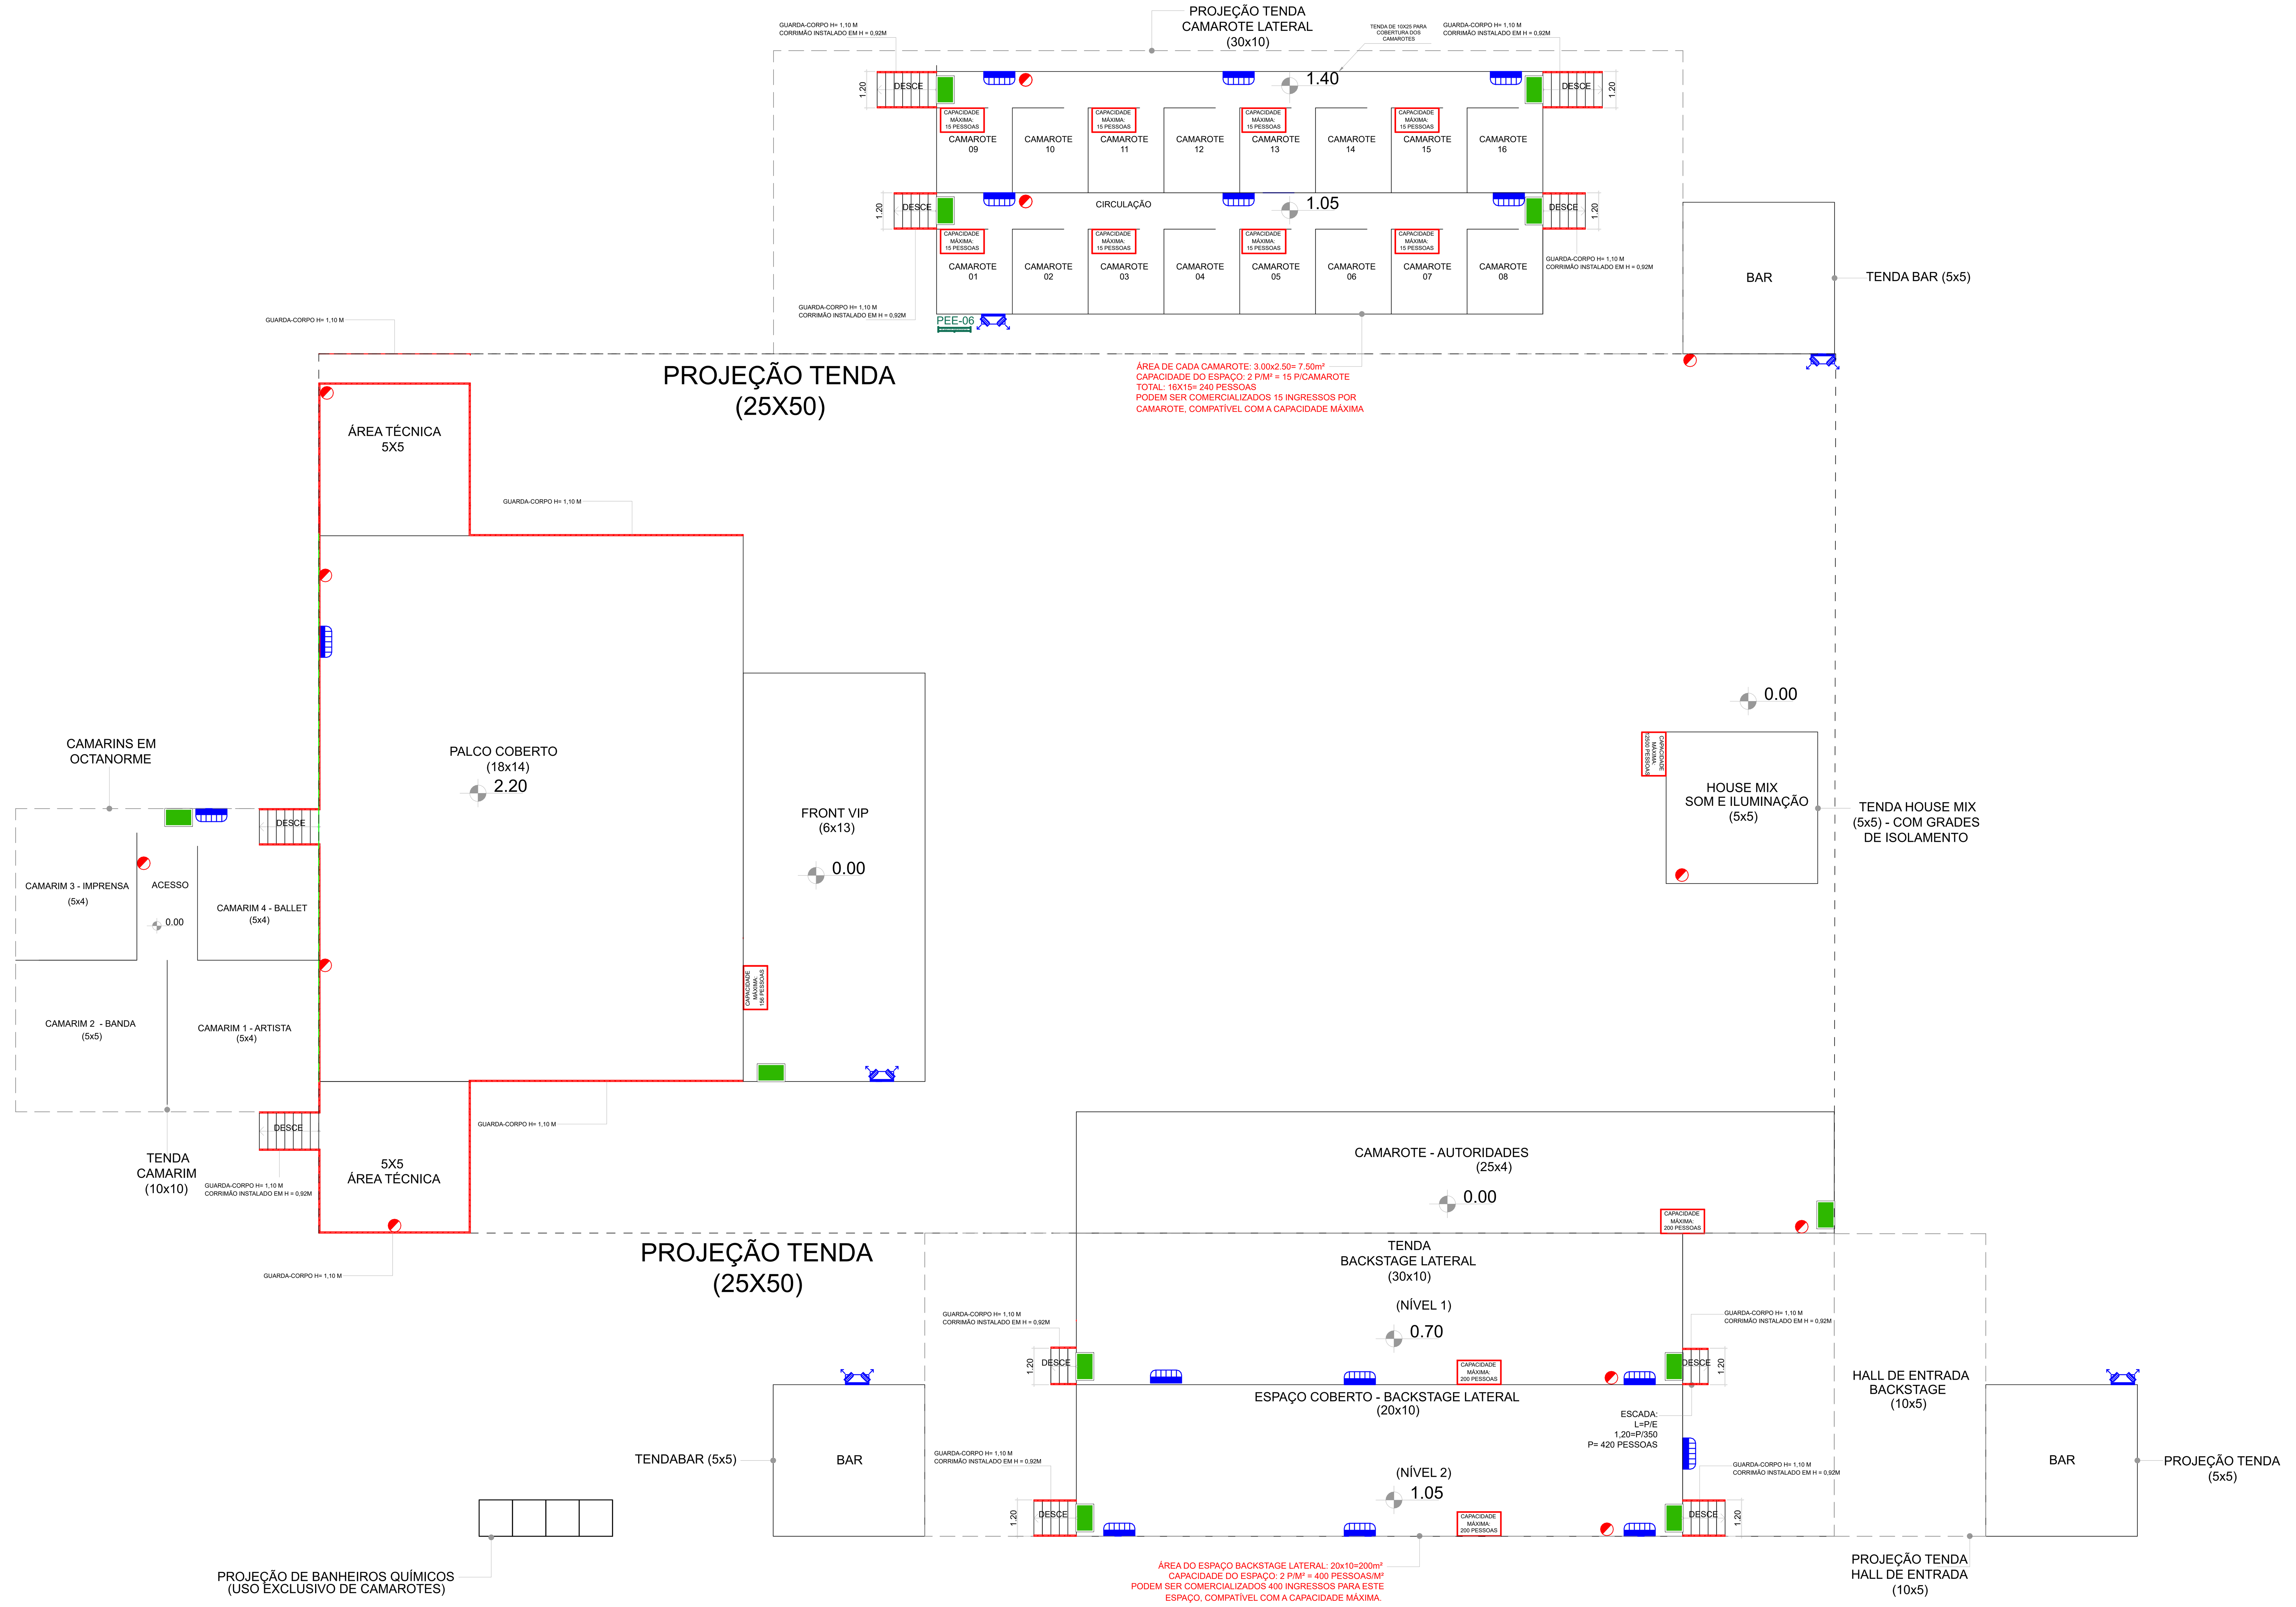

SIMBOLOGIA/LEGENDA PREVENTIVO DE INCÊNDIO

1		EXTINTOR DE PÓ QUÍMICO COM IDENTIFICAÇÃO - (PQS 4kg - CAPACIDADE MÍNIMA) Ver detalhe 01
2		LUMINÁRIA DE ILUMINAÇÃO DE EMERGÊNCIA - BLOCO AUTÔNOMO 30 LEDS Ver detalhe 02
3		LUMINÁRIA DE ILUMINAÇÃO DE EMERGÊNCIA - BLOCO AUTÔNOMO 2x55W
4		PLACA LUMINOSA DE SINALIZAÇÃO DE ABANDONO DE LOCAL COM INDICAÇÃO DA SAÍDA Ver detalhe 03
5		PLACA LUMINOSA COM SETA INDICANDO A SAÍDA Ver detalhe 04
6		PLACA FOTOLUMINESCENTE DE SINALIZAÇÃO DE ABANDONO DE LOCAL COM INDICAÇÃO DA SAÍDA Ver detalhe 05
7		PLACA FOTOLUMINESCENTE COM SETA INDICANDO A SAÍDA Ver detalhe 06
8	CAPACIDADE MÁXIMA XXX PESSOAS	PLACA INDICATIVA DE LOTAÇÃO MÁXIMA Ver detalhe 07
9		DISJUNTOR
10		PLANO DE EMERGÊNCIA
11	ACESSO RESTRITO	PLACA INDICATIVA DE ACESSO RESTRITO
12		EXTINTOR DE PÓ QUÍMICO COM IDENTIFICAÇÃO - (PQS 4kg - CAPACIDADE MÍNIMA) Ver detalhe 01
13		QUADRO DE DISJUNTORES/DISTRIBUIÇÃO GERAL (Disjuntor monofásico 16A - CABO 2,5mm² para circuito de iluminação de emergência)
14		PLACA INDICATIVA DE LOTAÇÃO MÁXIMA

NOTAS: NO EVENTO TEMPORÁRIO NÃO HAVERÁ ESPETÁCULO PIROTÉCNICO

VIDEIRA PREFEITURA
SECRETARIA DE PLANEJAMENTO
AVENIDA MANOEL ROQUE, 188 - ALVORADA
TELEFONE: (49) 3566-9091 | 3566-9550

EVENTO: EXPO VIDEIRA 2026

IDENTIFICAÇÃO DO LOCAL: RUA DEZ DE SETEMBRO, BAIRRO UNIVERSITÁRIO, VIDEIRA-SC (SERP - SOCIEDADE ESPORTIVA E RECREATIVA BRF)

PROJETO: PROJETO LAYOUT - ESPAÇO SHOW

REVISÃO: 03

ESPECIFICAÇÕES: DETALHAMENTO DE PPCI | ÁREA DE SHOWS | CAMAROTES

RESPONSÁVEL PELO EVENTO:
Assinado Eletronicamente por: CLEMIR SCHMITT
SECRETÁRIO DE COMUNICAÇÃO
19/06/2026 15:53:36 -03:00
Assinatura digital avançada.
CLEMIR SCHMITT
COORDENADOR DA COMISSÃO ORGANIZADORA

ART Nº:

ESCALA: 1/125

DATA: MAIO DE 2026

RESPONSÁVEL TÉCNICO:
MONALISA KIST RUSCHEL
ENGENHEIRA CIVIL
CREA/SC 172447-7

PRANCHA: 02/02

Assinado Eletronicamente por: MONALISA KELLY KIST:06561904931
Engenheira Civil
Secretaria de Planejamento
18/06/2026 17:12:14 -03:00