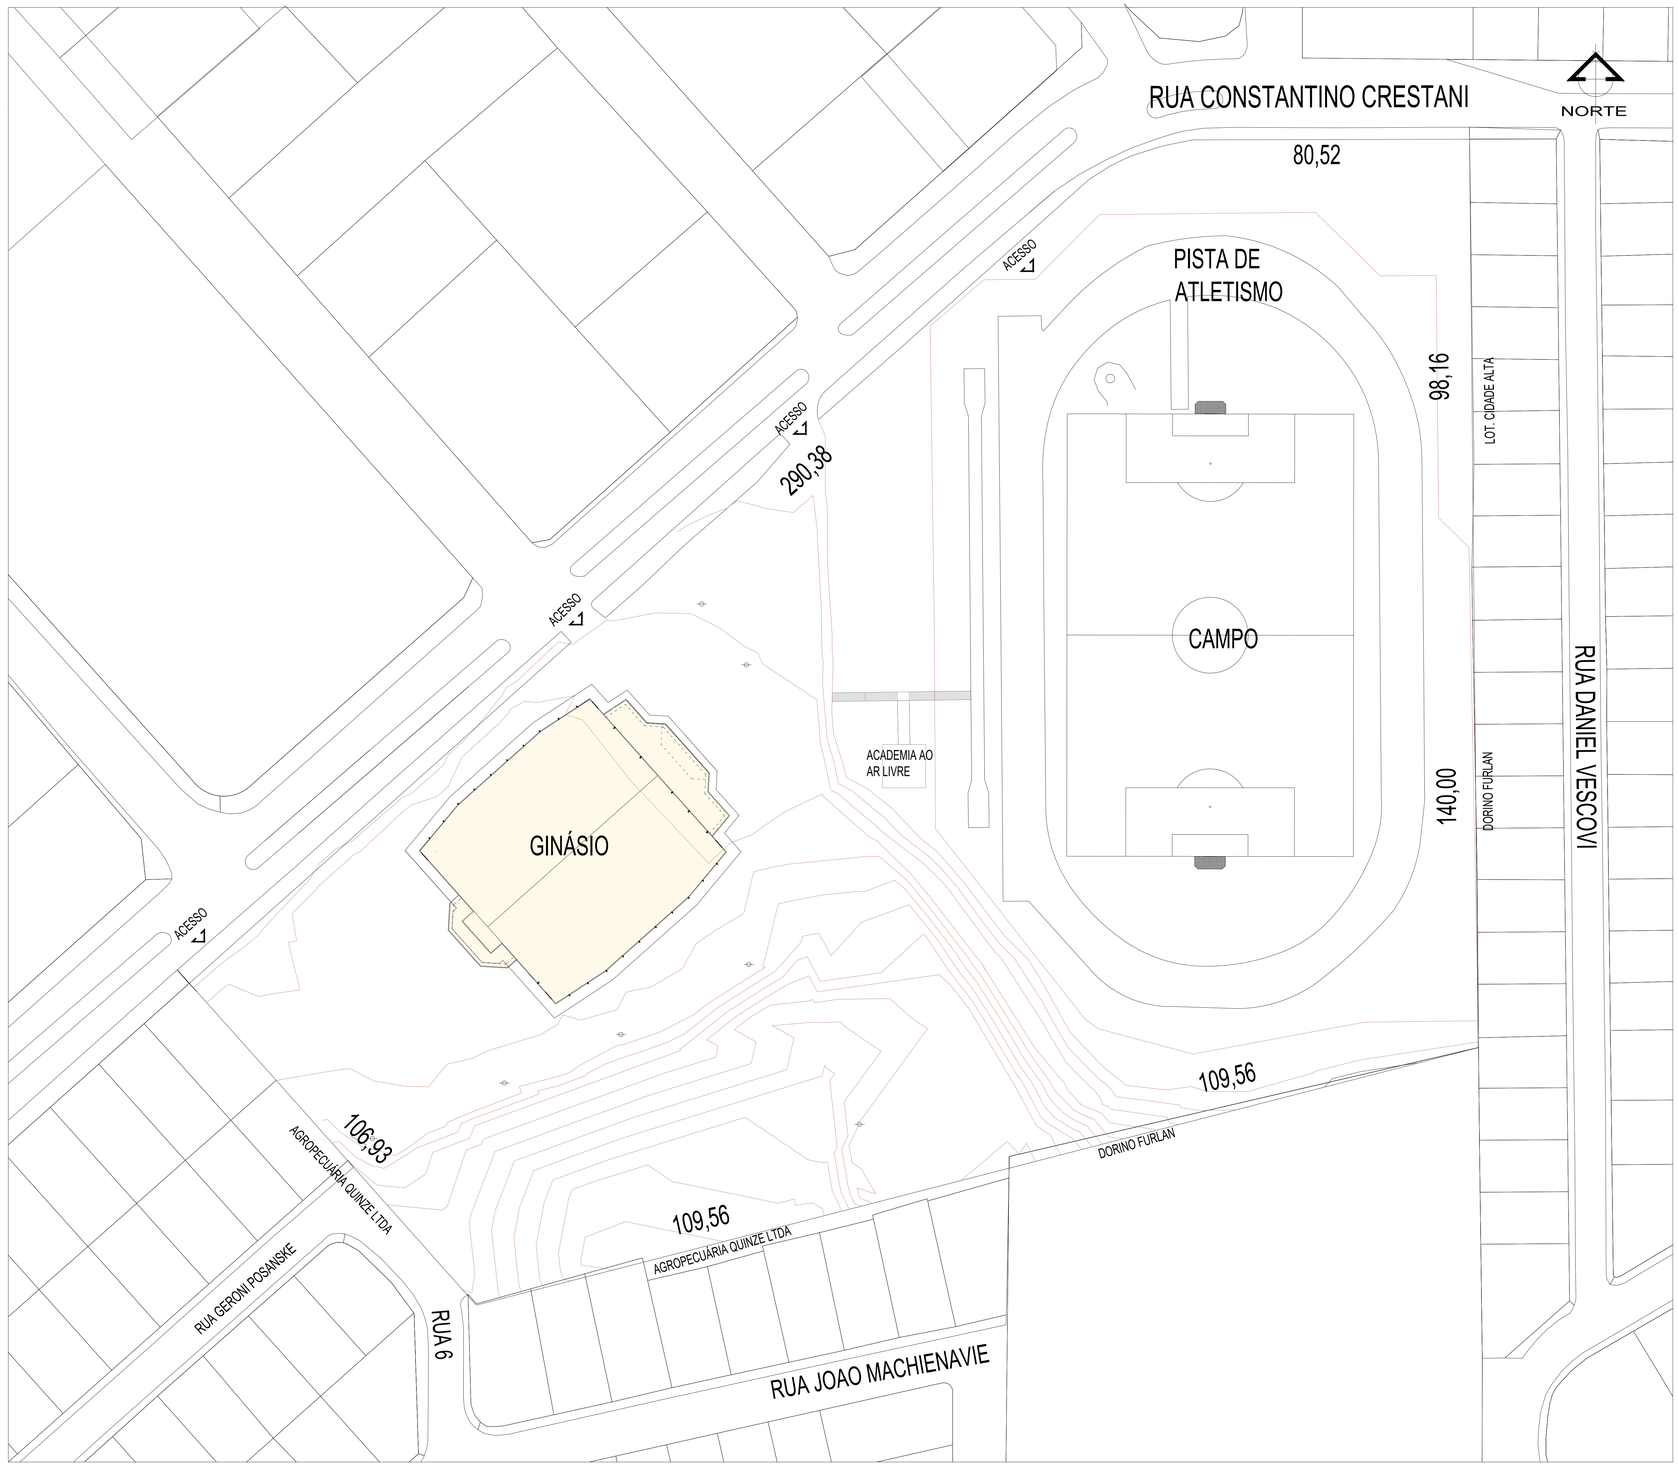


QUADRO DE ESTATÍSTICAS

MATRÍCULA - REGISTRO DE IMÓVEIS	35.971
INSCRIÇÃO IMOBILIÁRIA	01.01.037.0874
ZONEAMENTO	ZPR2

ÁREA DO TERRENO	36.000,00 m²

ÁREAS EDIFICAÇÕES	EXISTENTE	A AMPLIAR	TOTAL
PAVIMENTO TÉRREO	2.812,68 m²	126,28 m²	2.938,96 m²
PAVIMENTO INTERMEDIÁRIO/PALCO	179,32 m²	126,28 m²	305,60 m²
PAVIMENTO SUPERIOR/ARQUIBANCADA	1.100,03 m²	126,28 m²	1.226,31 m²
ÁREA TOTAL CONSTRUÍDA	4.092,03 m²	378,84 m²	4.470,87 m²

ÁREA TOTAL DE PROJEÇÃO NO SOLO	2.938,96 m²
ÁREA PERMEÁVEL	31.529,13 m²
TAXA DE OCUPAÇÃO	8,16 %
TAXA DE PERMEABILIDADE	87,58 %
ÍNDICE DE APROVEITAMENTO	0,12

Assinado digitalmente por:
ROBERTO FELIPE GUGELMIN:53671384972
Arquitetura e Urbanismo
Secretaria de Planejamento
20/10/2026 12:28:49 -03:00

VIDEIRA
PREFEITURA
SECRETARIA DE PLANEJAMENTO
AV. MANOEL ROQUE 188 - ALVORADA
FONE: (49) 3566-9001/3566-9030/3566-9008

NATUREZA DA OBRA
COMPLEXO ESPORTIVO SÉRGIO LUIZ MARAFON

LOCAL: AV. CONSTANTINO CRESTANI BAIRRO CIDADE ALTA	PROJETO: ARQUITETÔNICO - AMPLIAÇÃO	
RESPONSÁVEL TÉCNICO: ROBERTO FELIPE GUGELMIN:53671384972 2026.07.08 12:15:04 -03'00' ROBERTO FELIPE GUGELMIN CAU/SC A151184-0	REFERÊNCIA: IMPLANTAÇÃO	PRANCHA: 01 / 01-16
DATA: 14/05/2026	ESCALA: INDICADA	QUANTIFICAÇÃO: ROBERTO
		ÁREA: 4.070,87 m²

ASSINADO DIGITALMENTE POR ROBERTO FELIPE GUGELMIN:53671384972 EM 20/10/2026 12:28:49 -03:00 pelo Verificador de conformidade, conforme MP nº 2.200-2 de 24/08/2001