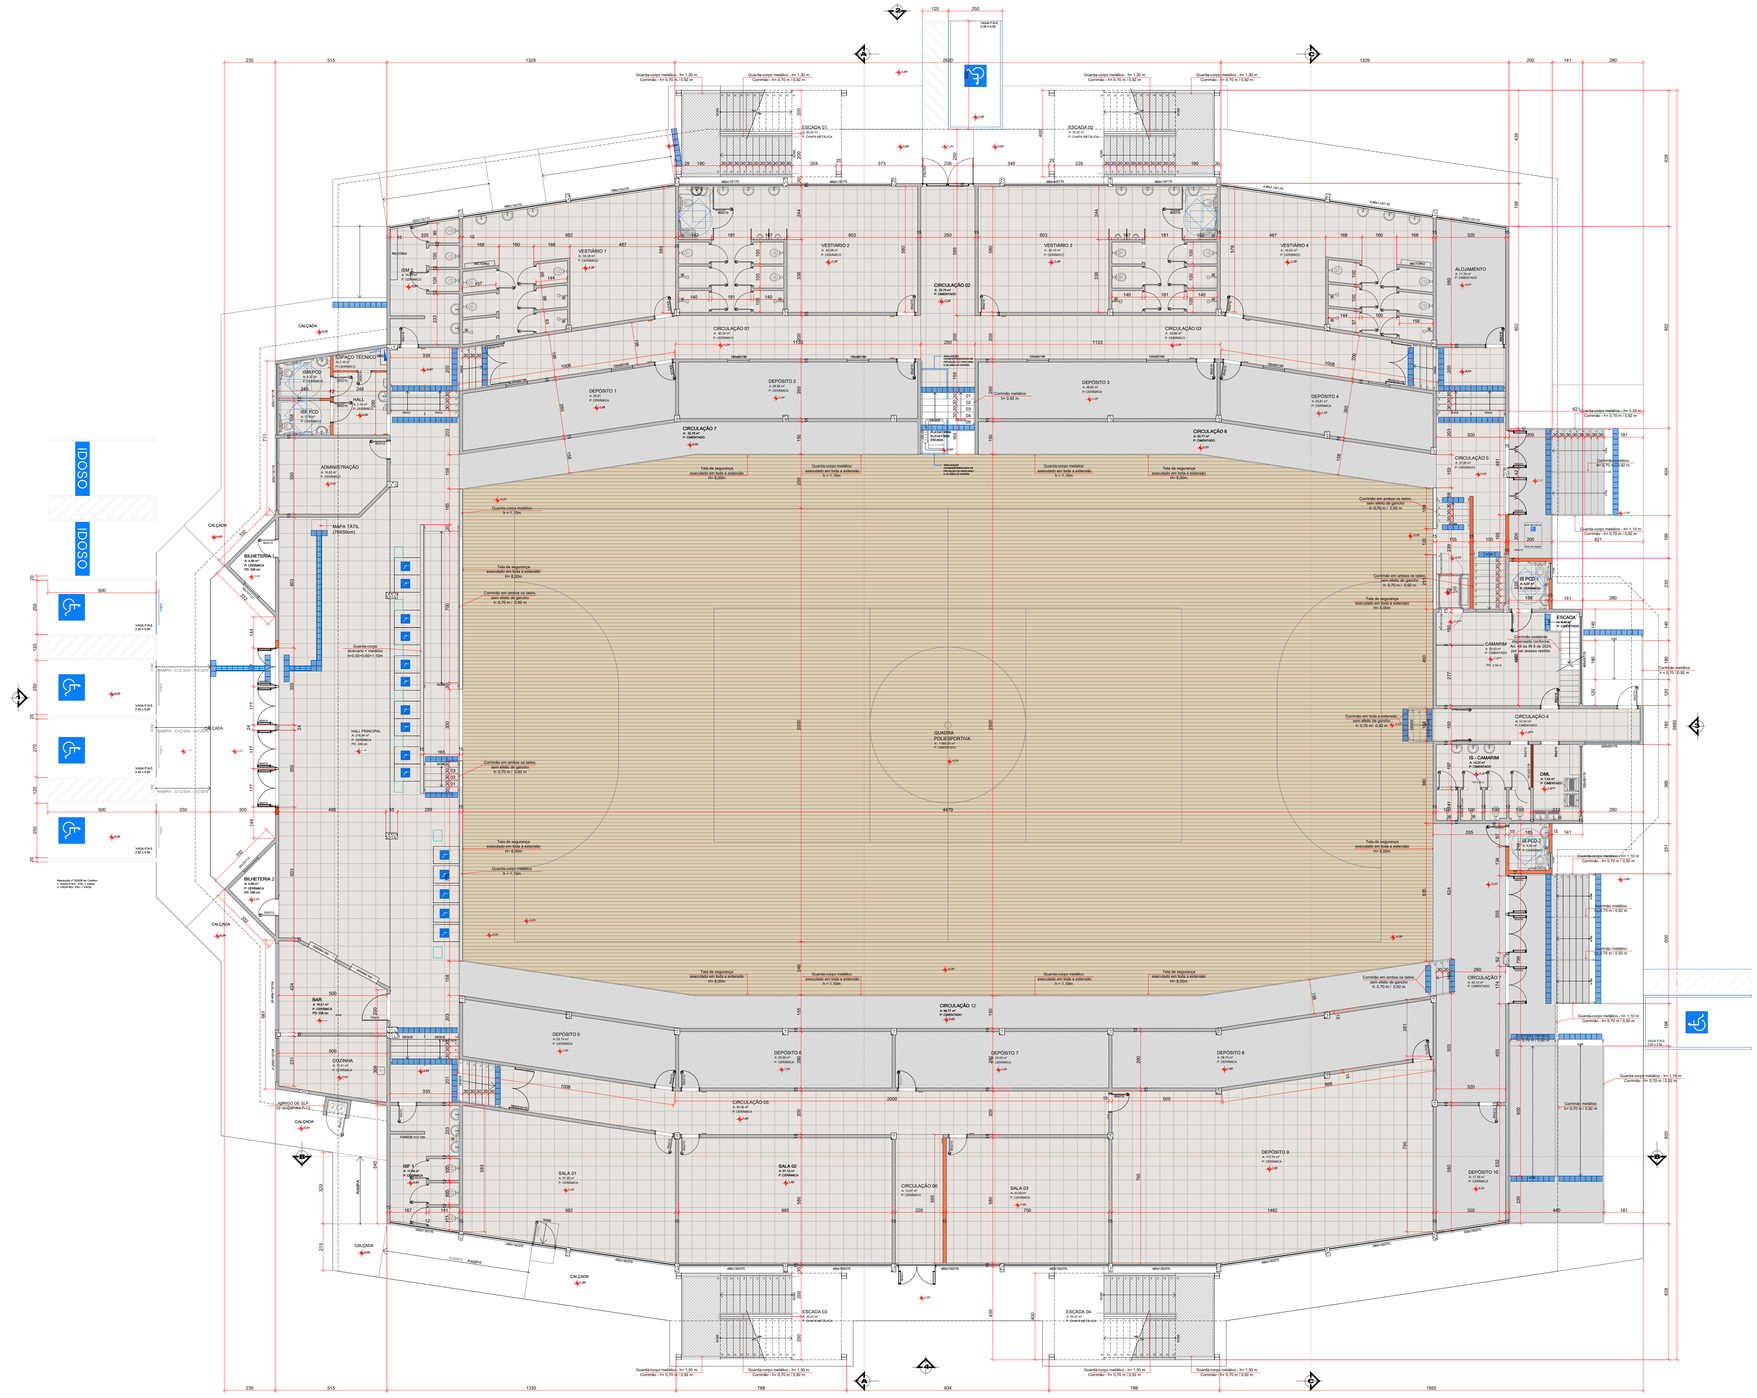

PAVIMENTO TÉRREO
Área = 2.812,68 m² (EXISTENTE) + 126,28 m² (AMPLIAR) = 2.938,96 m²
Escala: 1/100
PLACA BRAILE
PLACA BRAILE - CORRIMÃO
PAREDE EXISTENTE
PAREDE A CONSTRUIR
PAREDE A DEMOLIR
PISO A REMOVER/SUBSTITUIR
FORRO REMOVER/SUBSTITUIR
QUADRA POLIESPORTIVA
A: 1.080,00 m²
P: CIMENTADO
CIRCULAÇÃO 01
A: 46,80 m²
P: CERÂMICO
CIRCULAÇÃO 02
A: 30,74 m²
P: CIMENTADO
CIRCULAÇÃO 03
A: 46,80 m²
P: CERÂMICO
CIRCULAÇÃO 04
A: 16,20 m²
P: CIMENTADO
CIRCULAÇÃO 05
A: 36,36 m²
P: CERÂMICO
CIRCULAÇÃO 06
A: 13,07 m²
P: CERÂMICO
CIRCULAÇÃO 07
A: 43,12 m²
P: CIMENTADO
CIRCULAÇÃO 08
A: 30,74 m²
P: CIMENTADO
CIRCULAÇÃO 12
A: 69,74 m²
P: CIMENTADO
VESTIÁRIO 1
A: 53,07 m²
P: CERÂMICO
VESTIÁRIO 2
A: 53,07 m²
P: CERÂMICO
VESTIÁRIO 3
A: 53,07 m²
P: CERÂMICO
VESTIÁRIO 4
A: 53,07 m²
P: CERÂMICO
DEPÓSITO 1
A: 45,00 m²
P: CERÂMICO
DEPÓSITO 2
A: 43,66 m²
P: CERÂMICO
DEPÓSITO 3
A: 45,00 m²
P: CERÂMICO
DEPÓSITO 4
A: 43,66 m²
P: CERÂMICO
DEPÓSITO 5
A: 43,74 m²
P: CERÂMICO
DEPÓSITO 6
A: 43,66 m²
P: CERÂMICO
DEPÓSITO 7
A: 43,66 m²
P: CERÂMICO
DEPÓSITO 8
A: 43,66 m²
P: CERÂMICO
SALA 01
A: 57,59 m²
P: CERÂMICO
SALA 02
A: 87,53 m²
P: CERÂMICO
SALA 03
A: 43,66 m²
P: CERÂMICO
CAMARIM
A: 43,66 m²
P: CERÂMICO
DML
A: 3,64 m²
P: CERÂMICO
ADMINISTRAÇÃO
A: 19,81 m²
P: CERÂMICO
BILHETERIA 1
A: 4,36 m²
P: CERÂMICO
PD: 198 un
BILHETERIA 2
A: 4,36 m²
P: CERÂMICO
PD: 198 un
BAR
A: 52,51 m²
P: CERÂMICO
PD: 396 un
COZINHA
A: 31,41 m²
P: CERÂMICO
ESPAÇO TÉCNICO
A: 19,81 m²
P: CERÂMICO
ISH PCD
A: 4,50 m²
P: CERÂMICO
ISH PCD
A: 4,50 m²
P: CERÂMICO
ISH
A: 4,50 m²
P: CERÂMICO
ISF 1
A: 4,50 m²
P: CERÂMICO
ISF 2
A: 4,50 m²
P: CERÂMICO
IS PCD 1
A: 4,97 m²
P: CERÂMICO
IS PCD 2
A: 4,97 m²
P: CERÂMICO
IS - CAMARIM
A: 4,97 m²
P: CERÂMICO
ESCADA
P: CIMENTADO
ESCADA 01
A: 30,00 m²
P: CHAPA METÁLICA
ESCADA 02
A: 30,00 m²
P: CHAPA METÁLICA
ESCADA 03
A: 30,00 m²
P: CHAPA METÁLICA
ESCADA 04
A: 30,00 m²
P: CHAPA METÁLICA
RAMPA
RAMPA - CI=2,50m - eI=2,50m
RAMPA - CI=2,50m - eI=2,50m
RAMPA - CI=2,50m - eI=2,50m
RAMPA - CI=2,50m - eI=2,50m
CALÇADA
MAPA TÁTIL (78X50cm)
Guarda-corpo metálico - h= 1,10 m
Corrimão metálico - h= 0,70 m / 0,92 m
Guarda-corpo metálico - h= 1,30 m
Corrimão em ambos os lados, sem efeito de gancho - h: 0,70 m / 0,92 m
Tela de segurança executada em toda a extensão - h= 8,00m
Guarda-corpo metálico executado em toda a extensão - h = 1,10m
Guarda-corpo metálico executado em toda a extensão - h = 1,30m
Corrimão em ambos os lados, sem efeito de gancho - h: 0,70 m / 0,92 