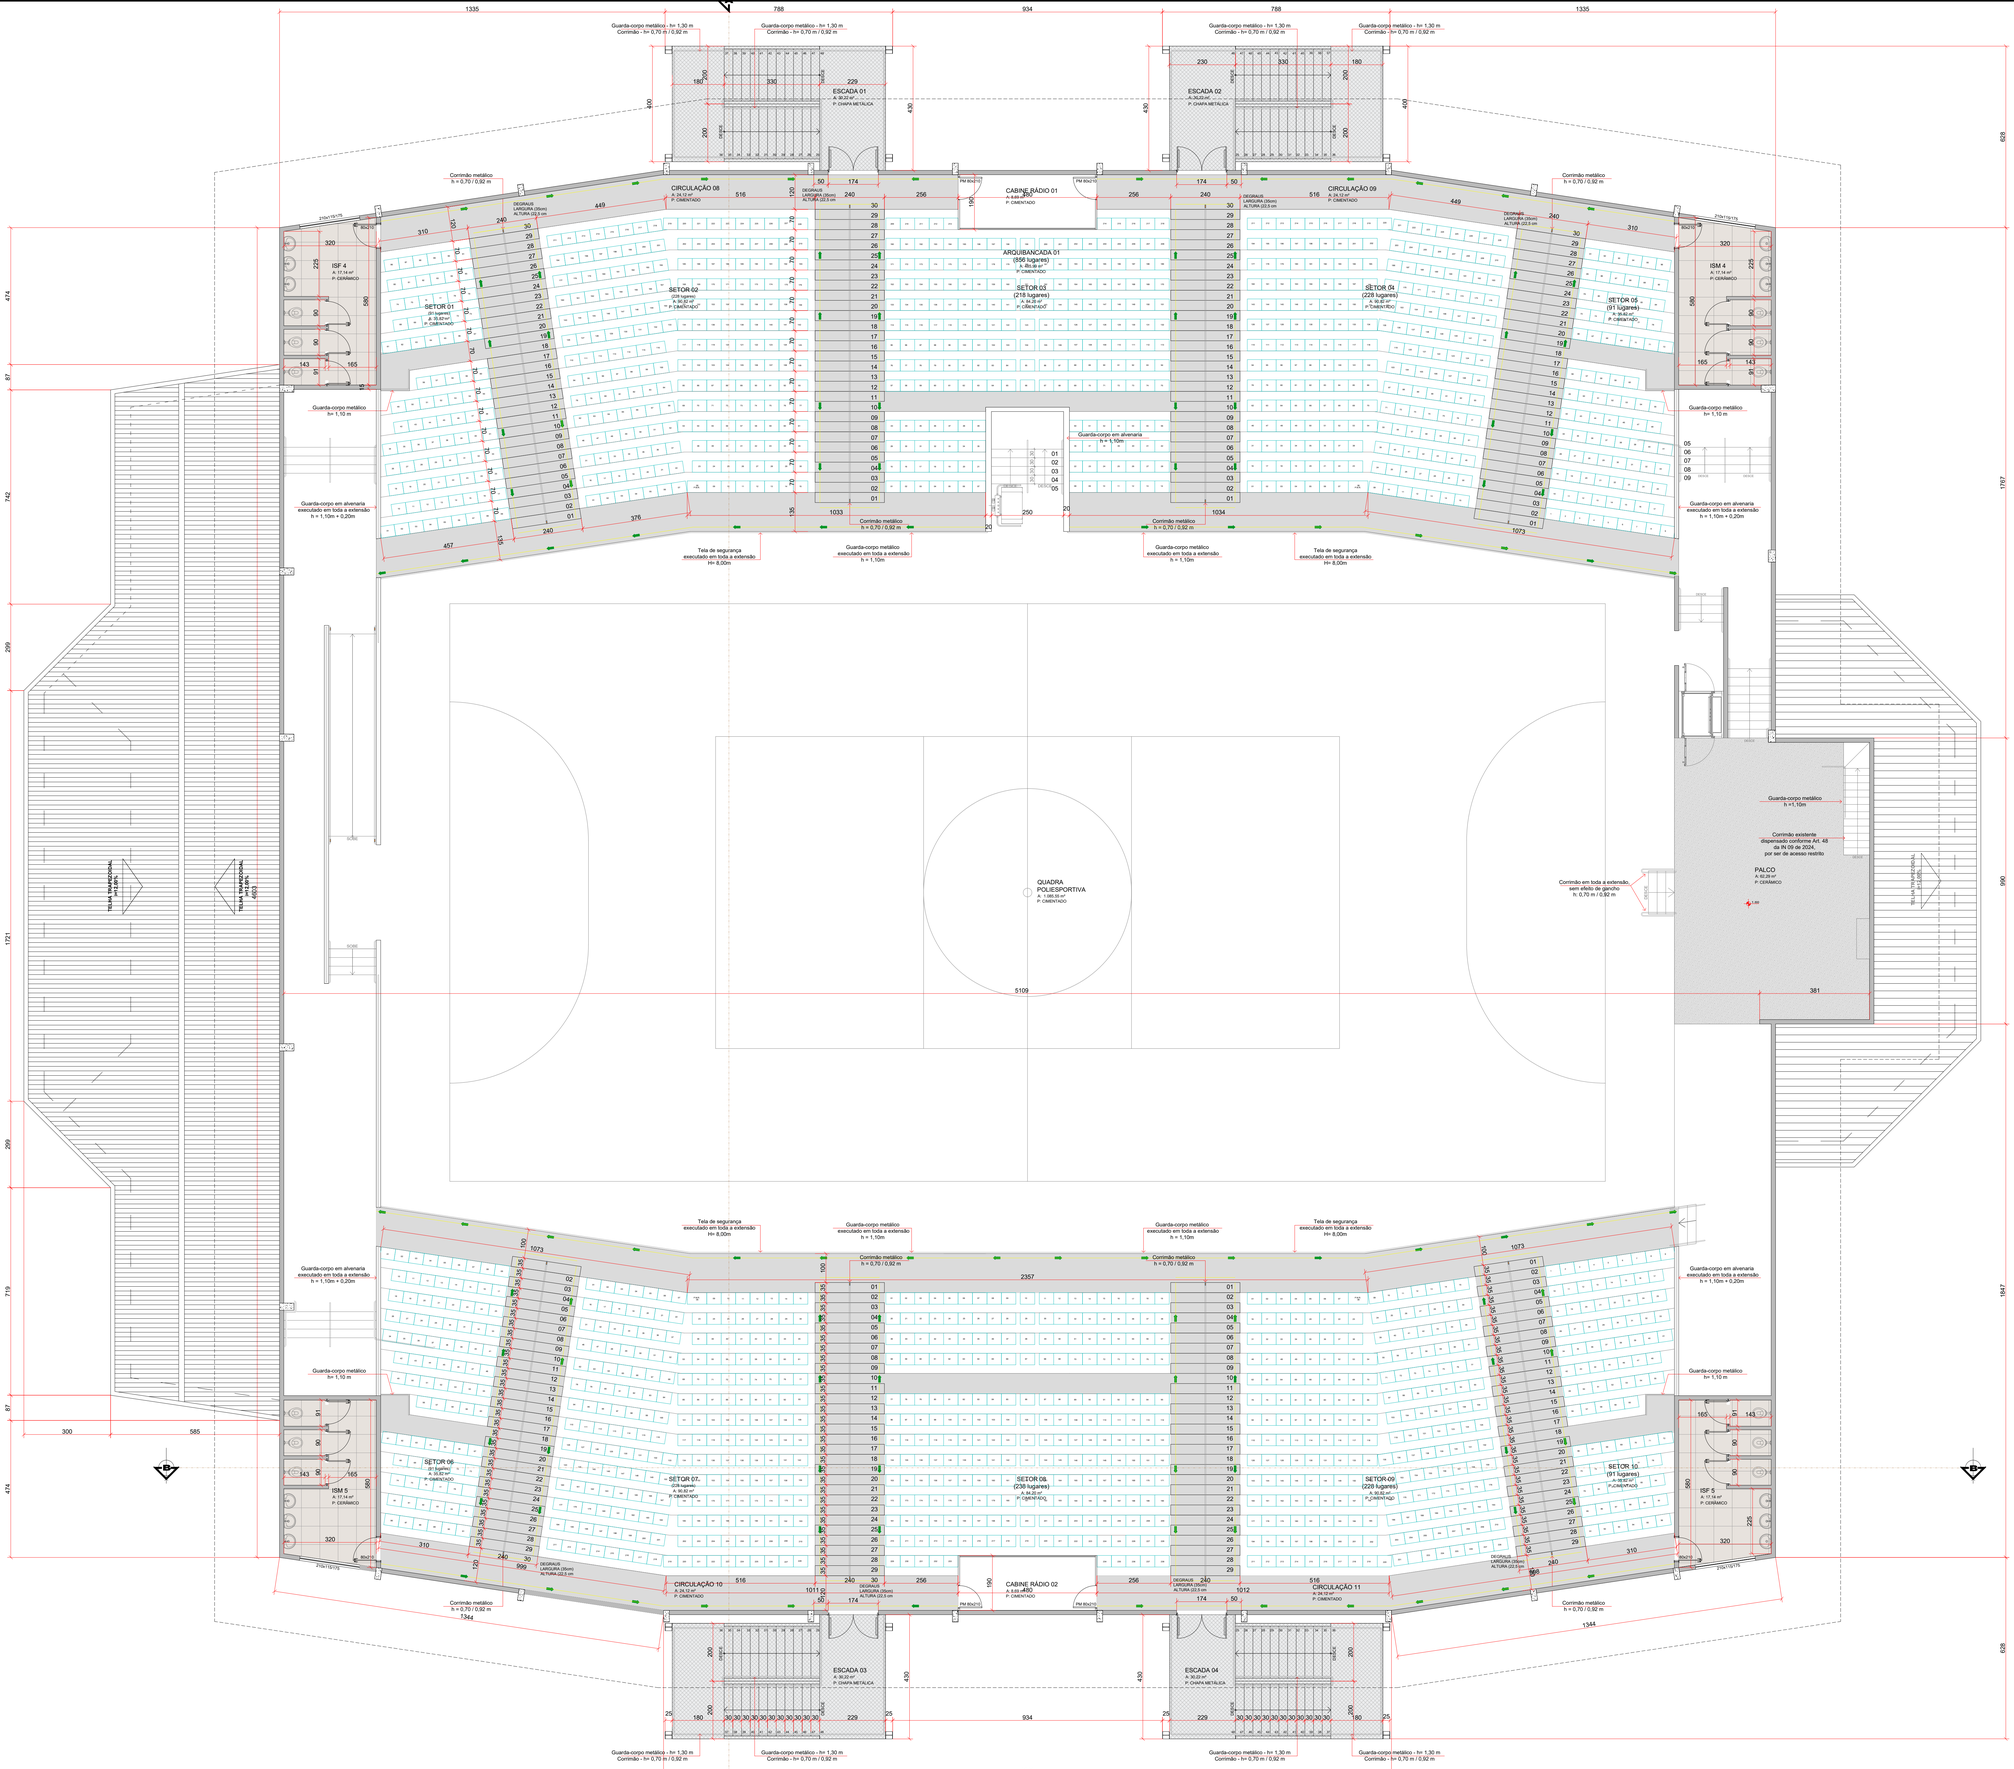


Assinado Eletronicamente por:
ROBERTO FELIPE
GUGELMIN:53671384972
Arquiteto e Urbanista
Secretaria de Planejamento
20/10/2026 12:27:48 -03:00

VIDEIRA
PREFEITURA
SECRETARIA DE PLANEJAMENTO
AV. MANOEL ROQUE, 189 - ALVORADA
FONE: (49) 3566-9051/3566-9050/3566-9058

NATUREZA DA OBRA
COMPLEXO ESPORTIVO SÉRGIO LUIZ MARAFON

LOCAL: AV. CONSTANTINO CRESTANI BAIRRO CIDADE ALTA	PROJETO: ARQUITETÔNICO - REFORMA
RESPONSÁVEL TÉCNICO: ROBERTO FELIPE GUGELMIN 53671384972 2026.07.08 14:14:10 -03'00' ROBERTO FELIPE GUGELMIN CAU/SC A151845-5	REFERÊNCIA: SUPERIOR
DATA: 14/05/2026	ESCALA: INDICADA
GRAFICAÇÃO: ROBERTO	ÁREA: 4.070,87 m²

PRANCHA: 04
04-16

ESTE DOCUMENTO FOI GERADO EM 20/10/2026 12:27:49 -03:00 POR ROBERTO FELIPE GUGELMIN - CAU/SC A151845-5 - Signal Web v.2.0.0