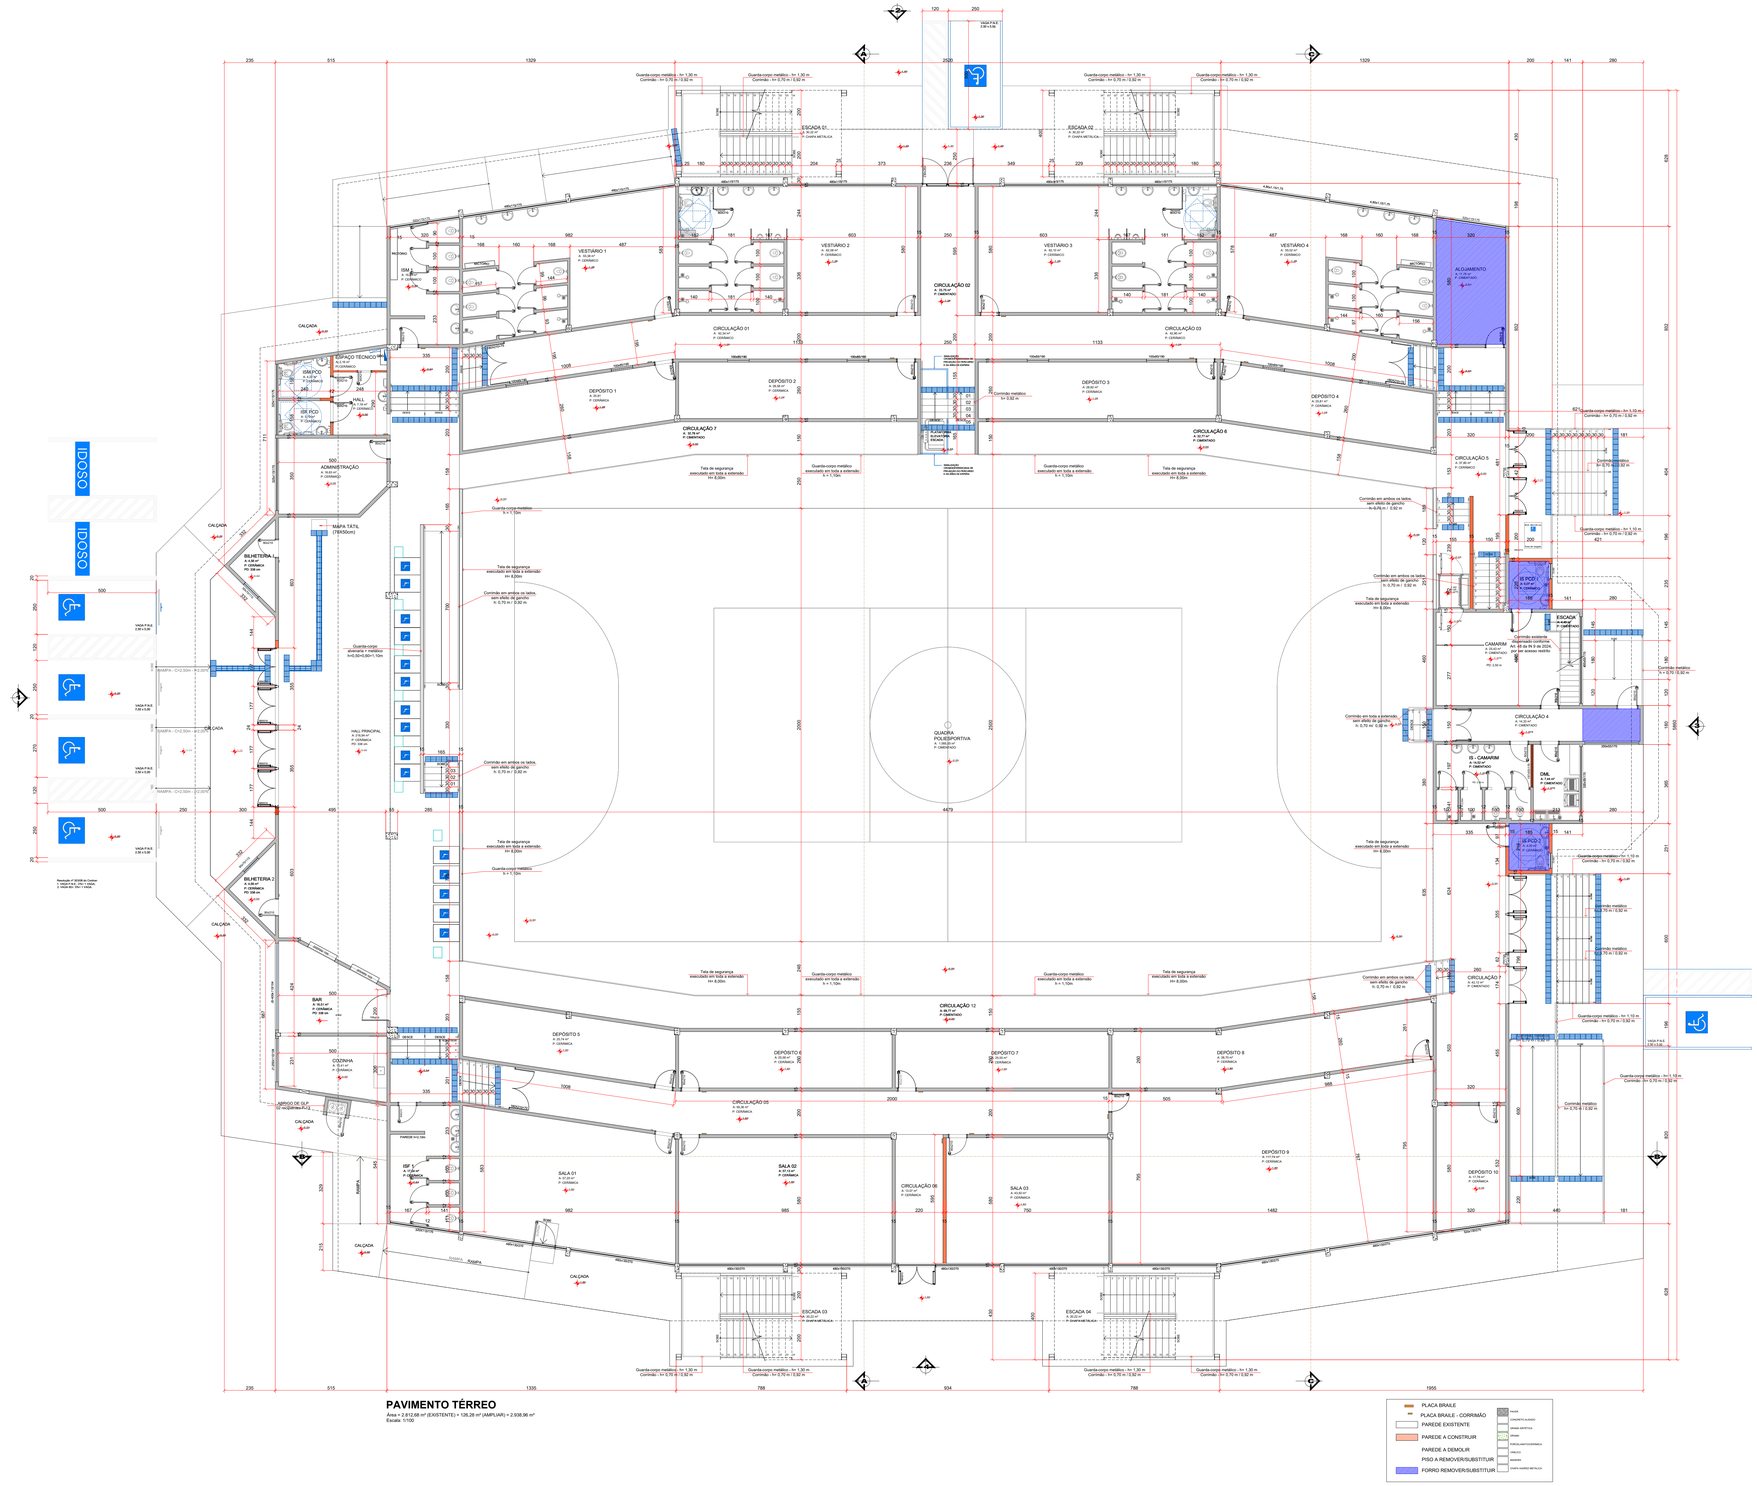

ESCADA 01
ESCADA 02
CIRCULAÇÃO 01
CIRCULAÇÃO 02
CIRCULAÇÃO 03
CIRCULAÇÃO 7
CIRCULAÇÃO 8
CIRCULAÇÃO 12
CIRCULAÇÃO 05
CIRCULAÇÃO 06
CIRCULAÇÃO 3
CIRCULAÇÃO 4
CIRCULAÇÃO 7
ESCADA 03
ESCADA 04
VESTIÁRIO 1
VESTIÁRIO 2
VESTIÁRIO 3
VESTIÁRIO 4
DEPÓSITO 1
DEPÓSITO 2
DEPÓSITO 3
DEPÓSITO 4
DEPÓSITO 5
DEPÓSITO 6
DEPÓSITO 7
DEPÓSITO 8
DEPÓSITO 9
DEPÓSITO 10
ALOJAMENTO
ADMINISTRAÇÃO
BILHETERIA 1
BILHETERIA 2
BAR
COZINHA
ESPAÇO TÉCNICO
ISM PCD
ISM PCO
ISF 1
ISF 2
ISF PCD 1
ISF PCD 2
ISG - CAMARIM
ISM
CAMARIM
HALL PRINCIPAL
HALL
QUADRA POLIESPORTIVA
A = 1.665,00 m²
P: CERÂMICO
4479
RAMPA
CALÇADA
MAPA TÁTIL (78X50cm)
Guarda-corpo metálico - h= 1,10 m
Corrimão - h= 0,70 m / 0,92 m
Guarda-corpo metálico - h= 1,30 m
Corrimão - h= 0,70 m / 0,92 m
Guarda-corpo metálico h = 1,10m
Tela de segurança executado em toda a extensão h= 8,00m
Corrimão em ambos os lados, sem afastamento do gancho h. 0,70 m / 0,92 m
Corrimão em ambos os lados, sem afastamento do gancho h. 0,70 m / 0,92 m
Corrimão em toda a extensão, sem afastamento do gancho h. 0,70 m / 0,92 m
Guarda-corpo altura/vão h=1,10/0,15m
Guarda-corpo metálico h = 1,10m
Corrimão metálico h= 0,70 m / 0,92 m
Corrimão metálico h= 0,70 m / 0,92 m
Corrimão metálico h= 0,70 m / 0,92 