




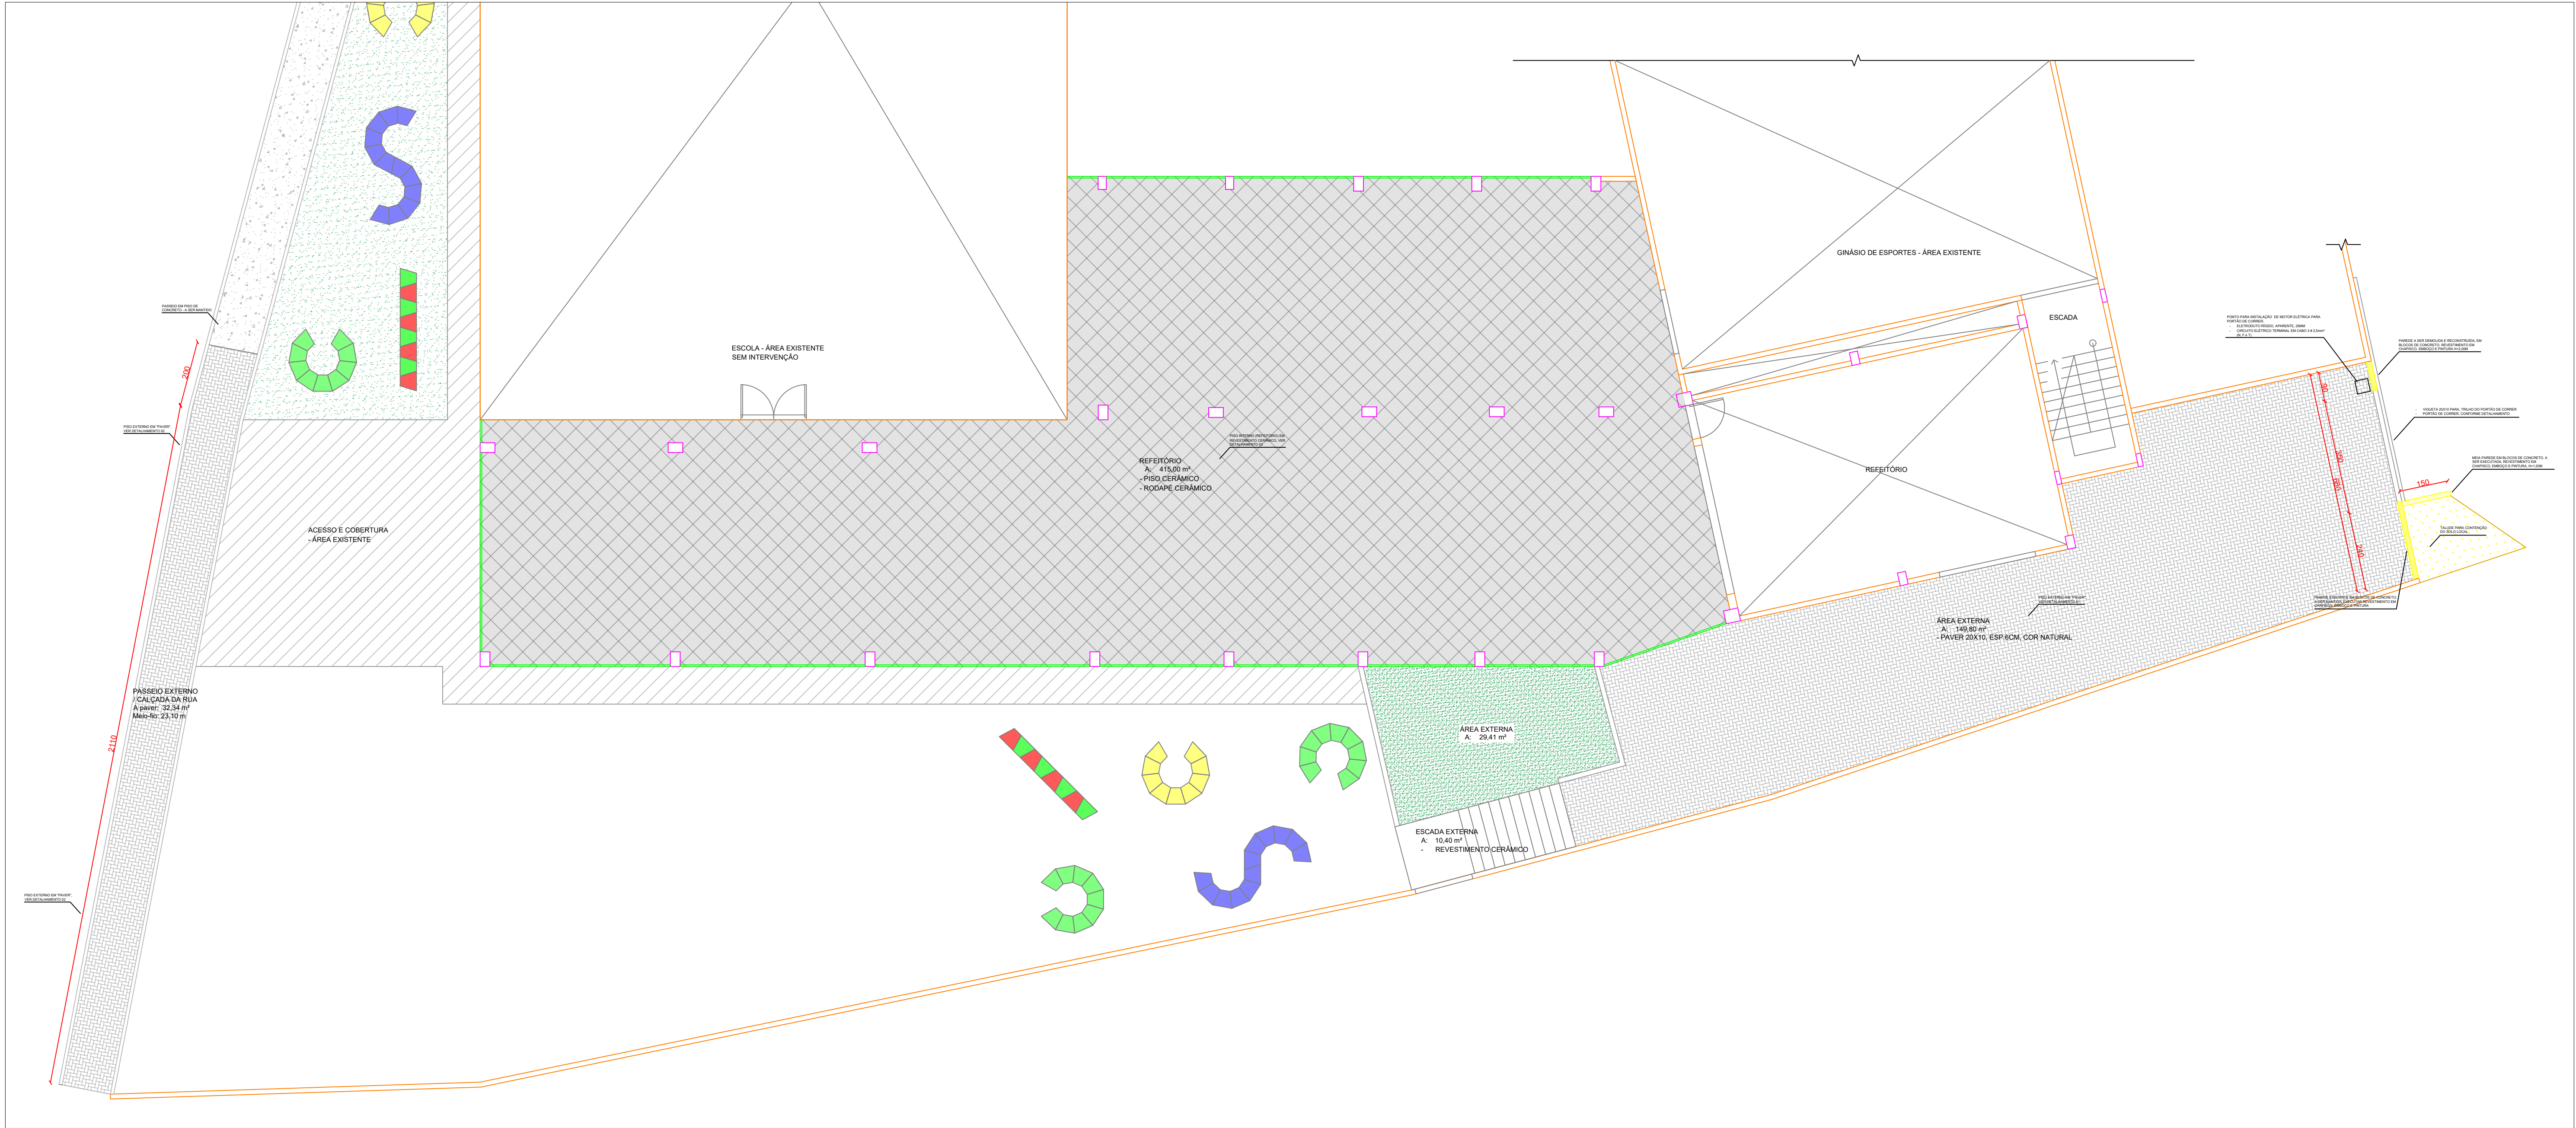


PLANTA BAIXA
ESC: 1/100

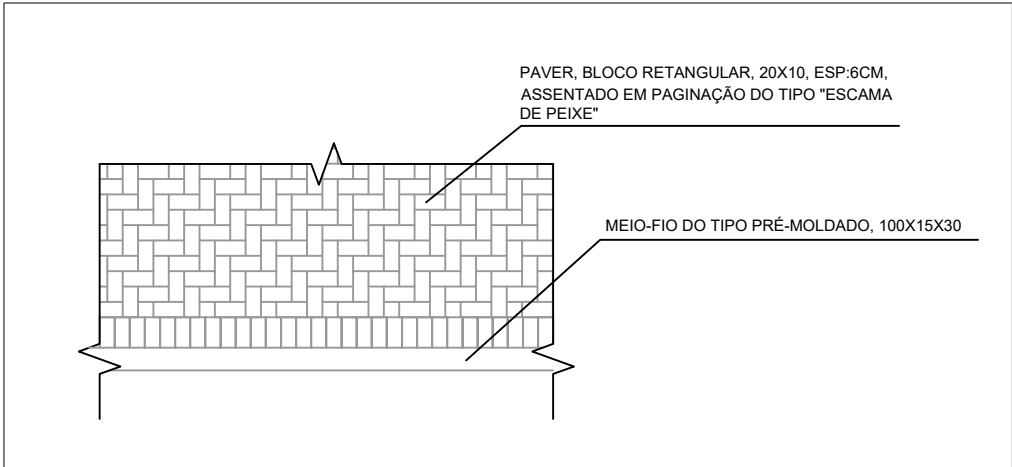


DETALHAMENTO 01 - PÁTIO EM PAVER
ESC: 1/50

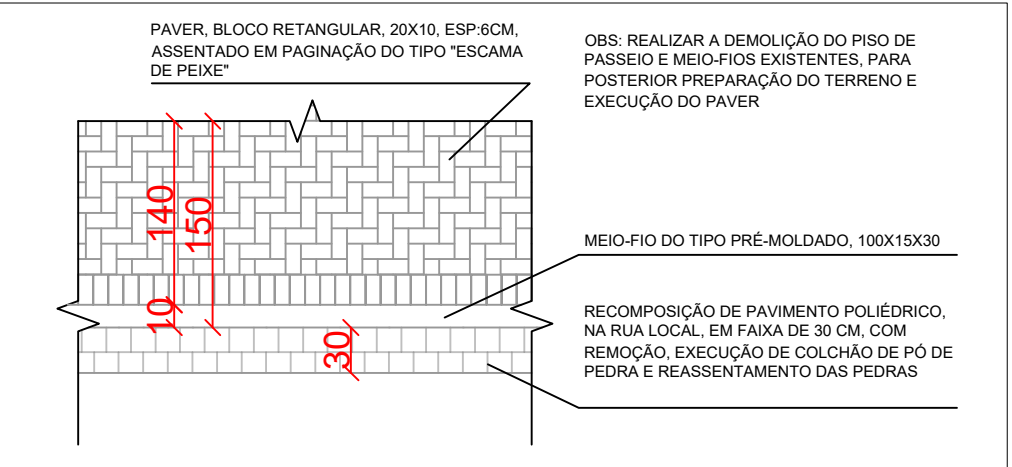

DETALHAMENTO 02 - PASSEIO EM PAVER
ESC: 1/50

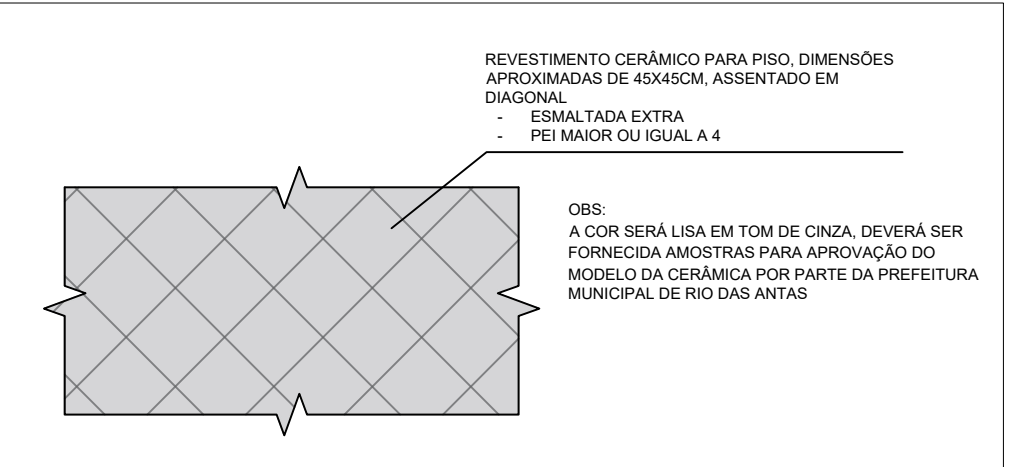

DETALHAMENTO 03 - PISO CERÂMICO
ESC: 1/50

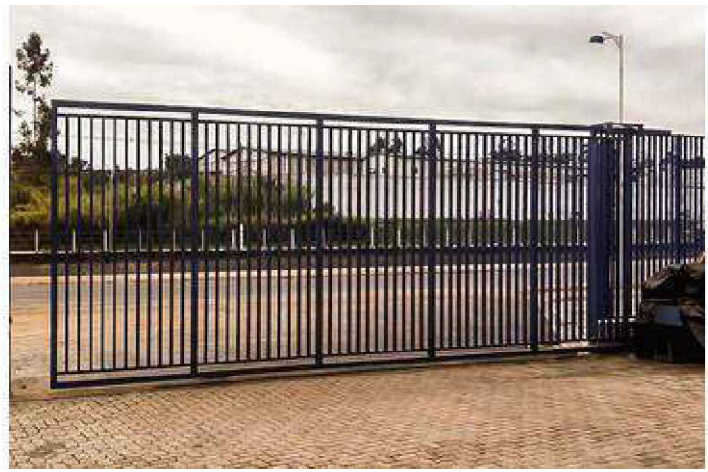

MODELO DO PORTÃO A SER INSTALADO
- DE CORRER, EM GRADIL FIXO COM BARRAS NA VERTICAL, COM TRILHOS E ROLDANAS
- ADAPTAR PARA AS MEDIDAS LOCAIS, VÃO COM COMPRIMENTO DE 5,00M E ALTURA DE 2,00M



Assinatura Prefeito Municipal João Carlos Munaretto	TÍTULO:	ESCOLA MUNICIPAL JACINTA NUNES	
	REFERÊNCIA:	PLANTA BAIXA	
	PROPRIETÁRIO:	MUNICÍPIO DE RIO DAS ANTAS	
	RESPONSÁVEL TÉCNICO:	GUSTAVO OLINQUEVICZ - CREA 188.144-0/SC	
Assinatura Responsável Técnico Gustavo Olinqueviz	DESENHO:	GUSTAVO OLINQUEVICZ	
	ESCALA:	INDICADA DATA: ABRIL, 2024	
		PRANCHA:	01/05