


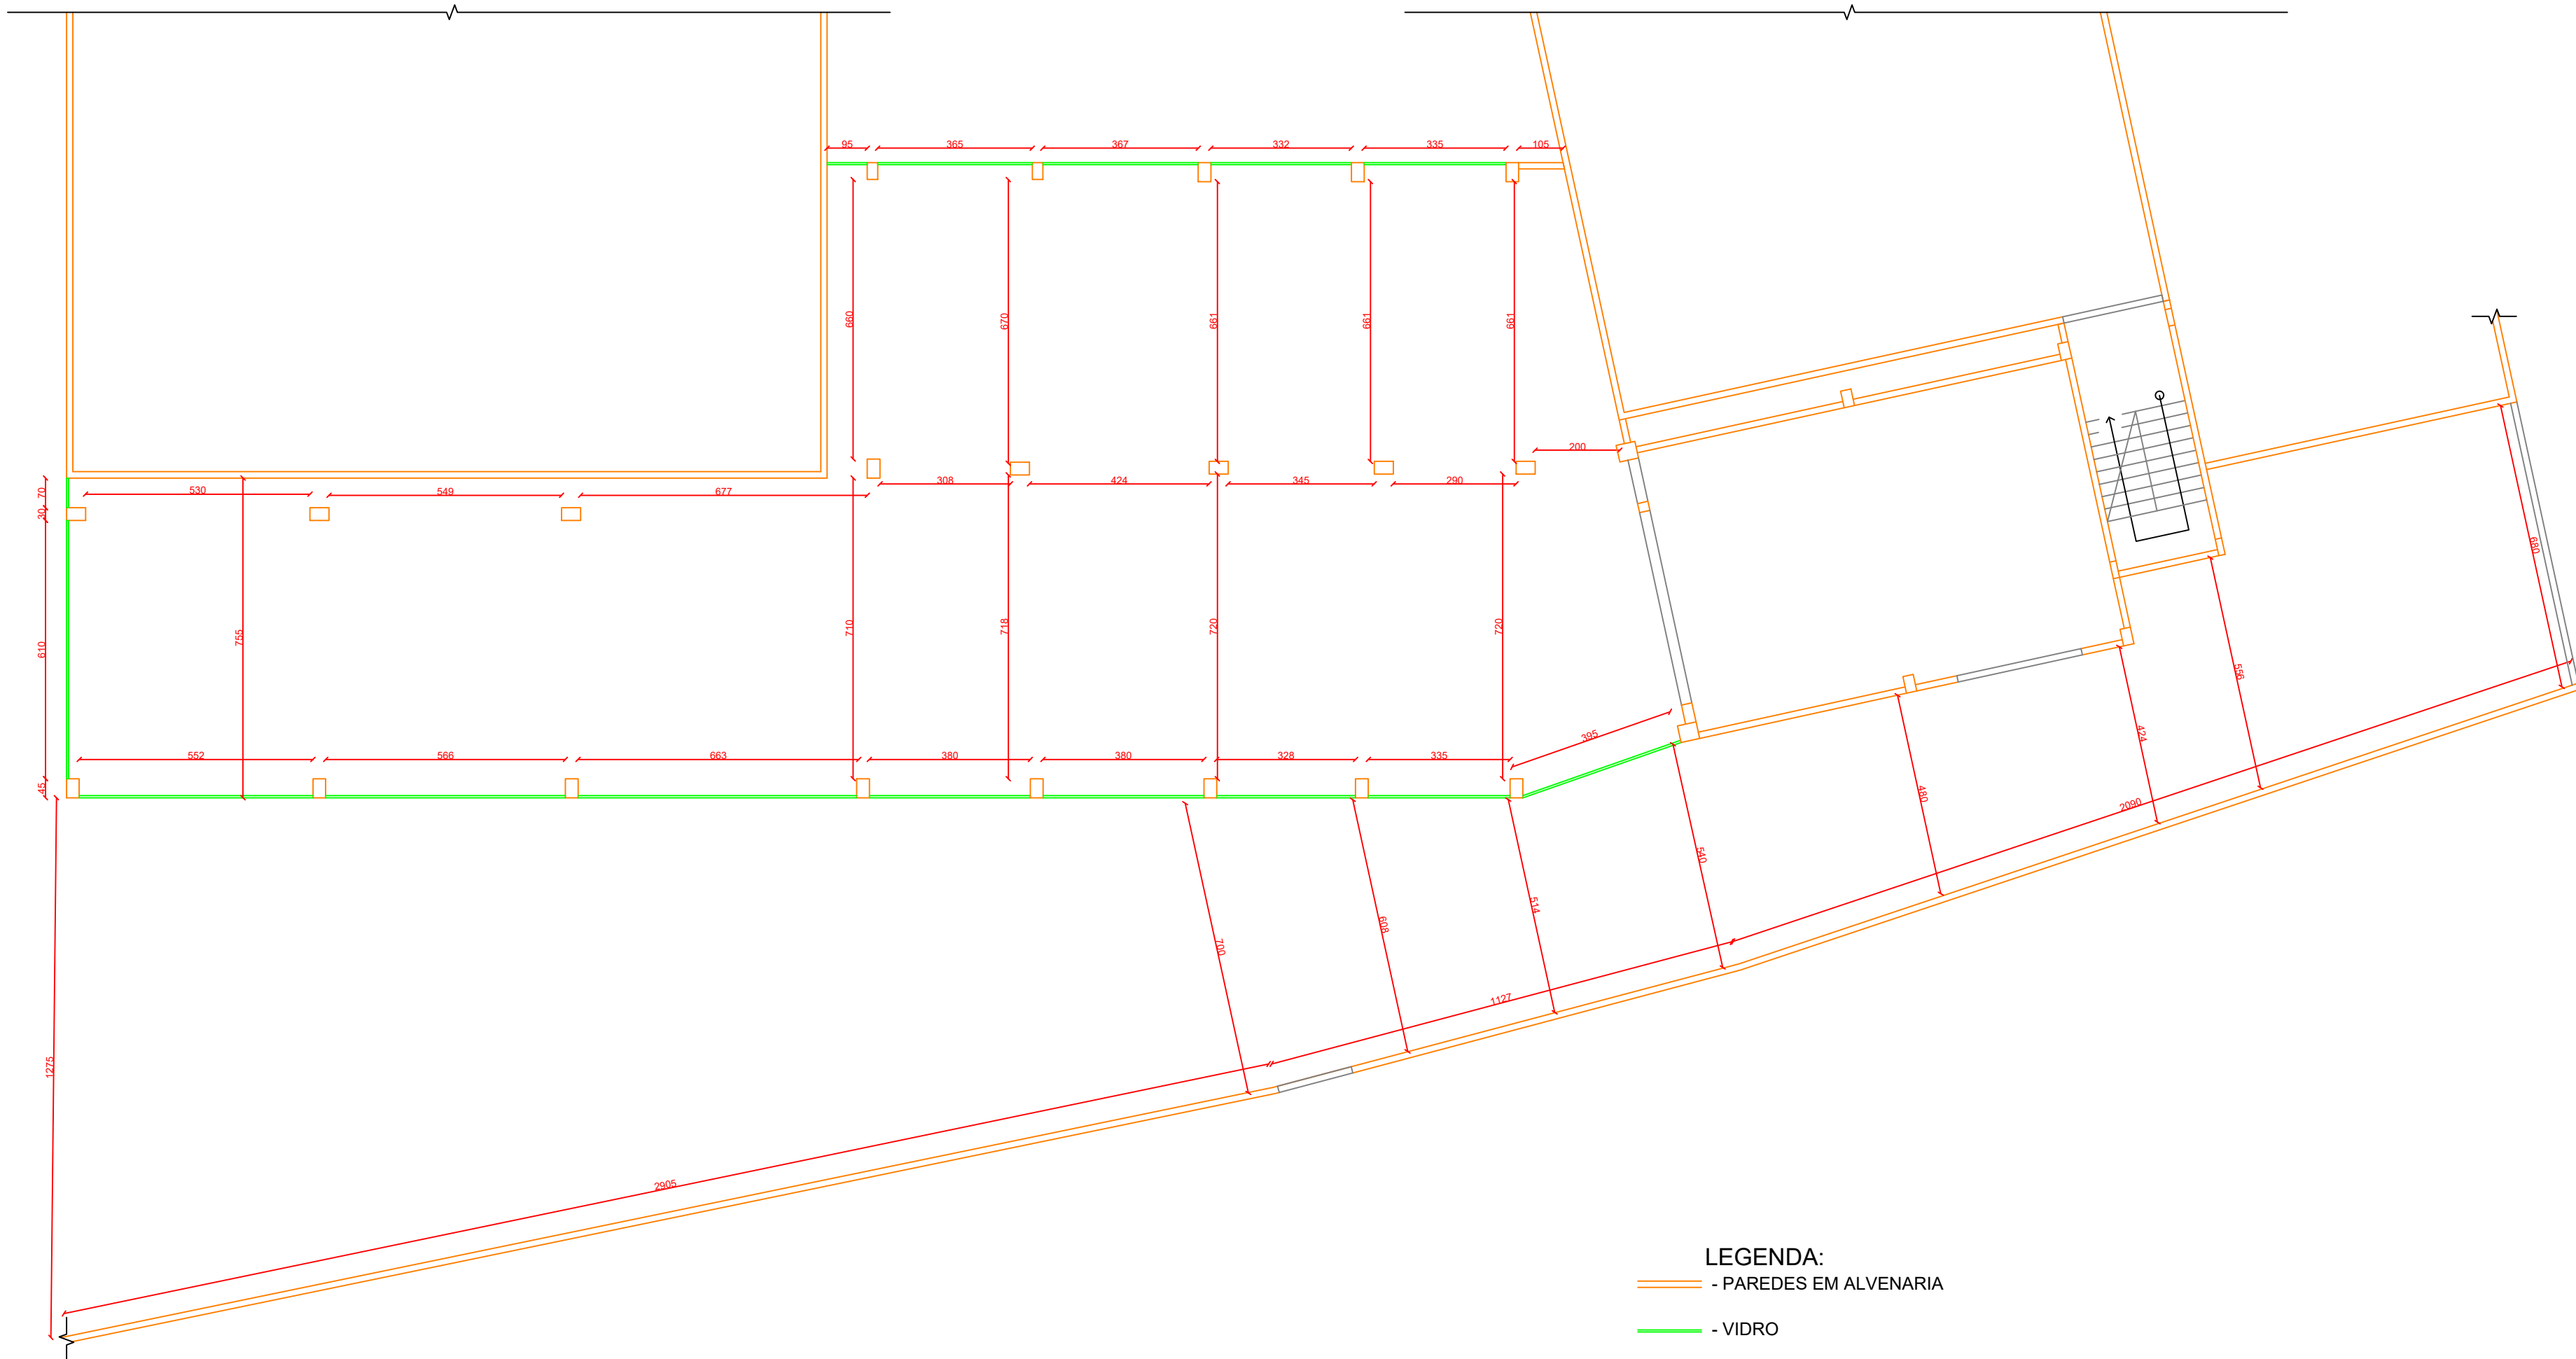

LEGENDA:
- PAREDES EM ALVENARIA
- VIDRO

PLANTA BAIXA - COTAS
ESC: 1/125



Assinatura Prefeito Municipal João Carlos Munaretto		TÍTULO:	ESCOLA MUNICIPAL JACINTA NUNES	
		REFERÊNCIA:	PLANTA DE COTAS	
		PROPRIETÁRIO:	MUNICÍPIO DE RIO DAS ANTAS	PRANCHA: 05/05
		RESPONSÁVEL TÉCNICO:	GUSTAVO OLINQUEVICZ - CREA 188.144-0 SC	
		DESENHO:	GUSTAVO OLINQUEVICZ	
		ESCALA:	INDICADA	
Assinatura Responsável Técnico Gustavo Olinquevicz		DATA: ABRIL, 2024		