


SINALIZAÇÃO - PLACAS

RUA ALCIDES ALVES DE MORAIS

|                      |    |
|----------------------|----|
| PLACA DE SINALIZAÇÃO | 09 |
| PLACA DE DENOMINAÇÃO | 03 |


|                 |    |
|-----------------|----|
| TOTAL DE PLACAS | 12 |
|-----------------|----|

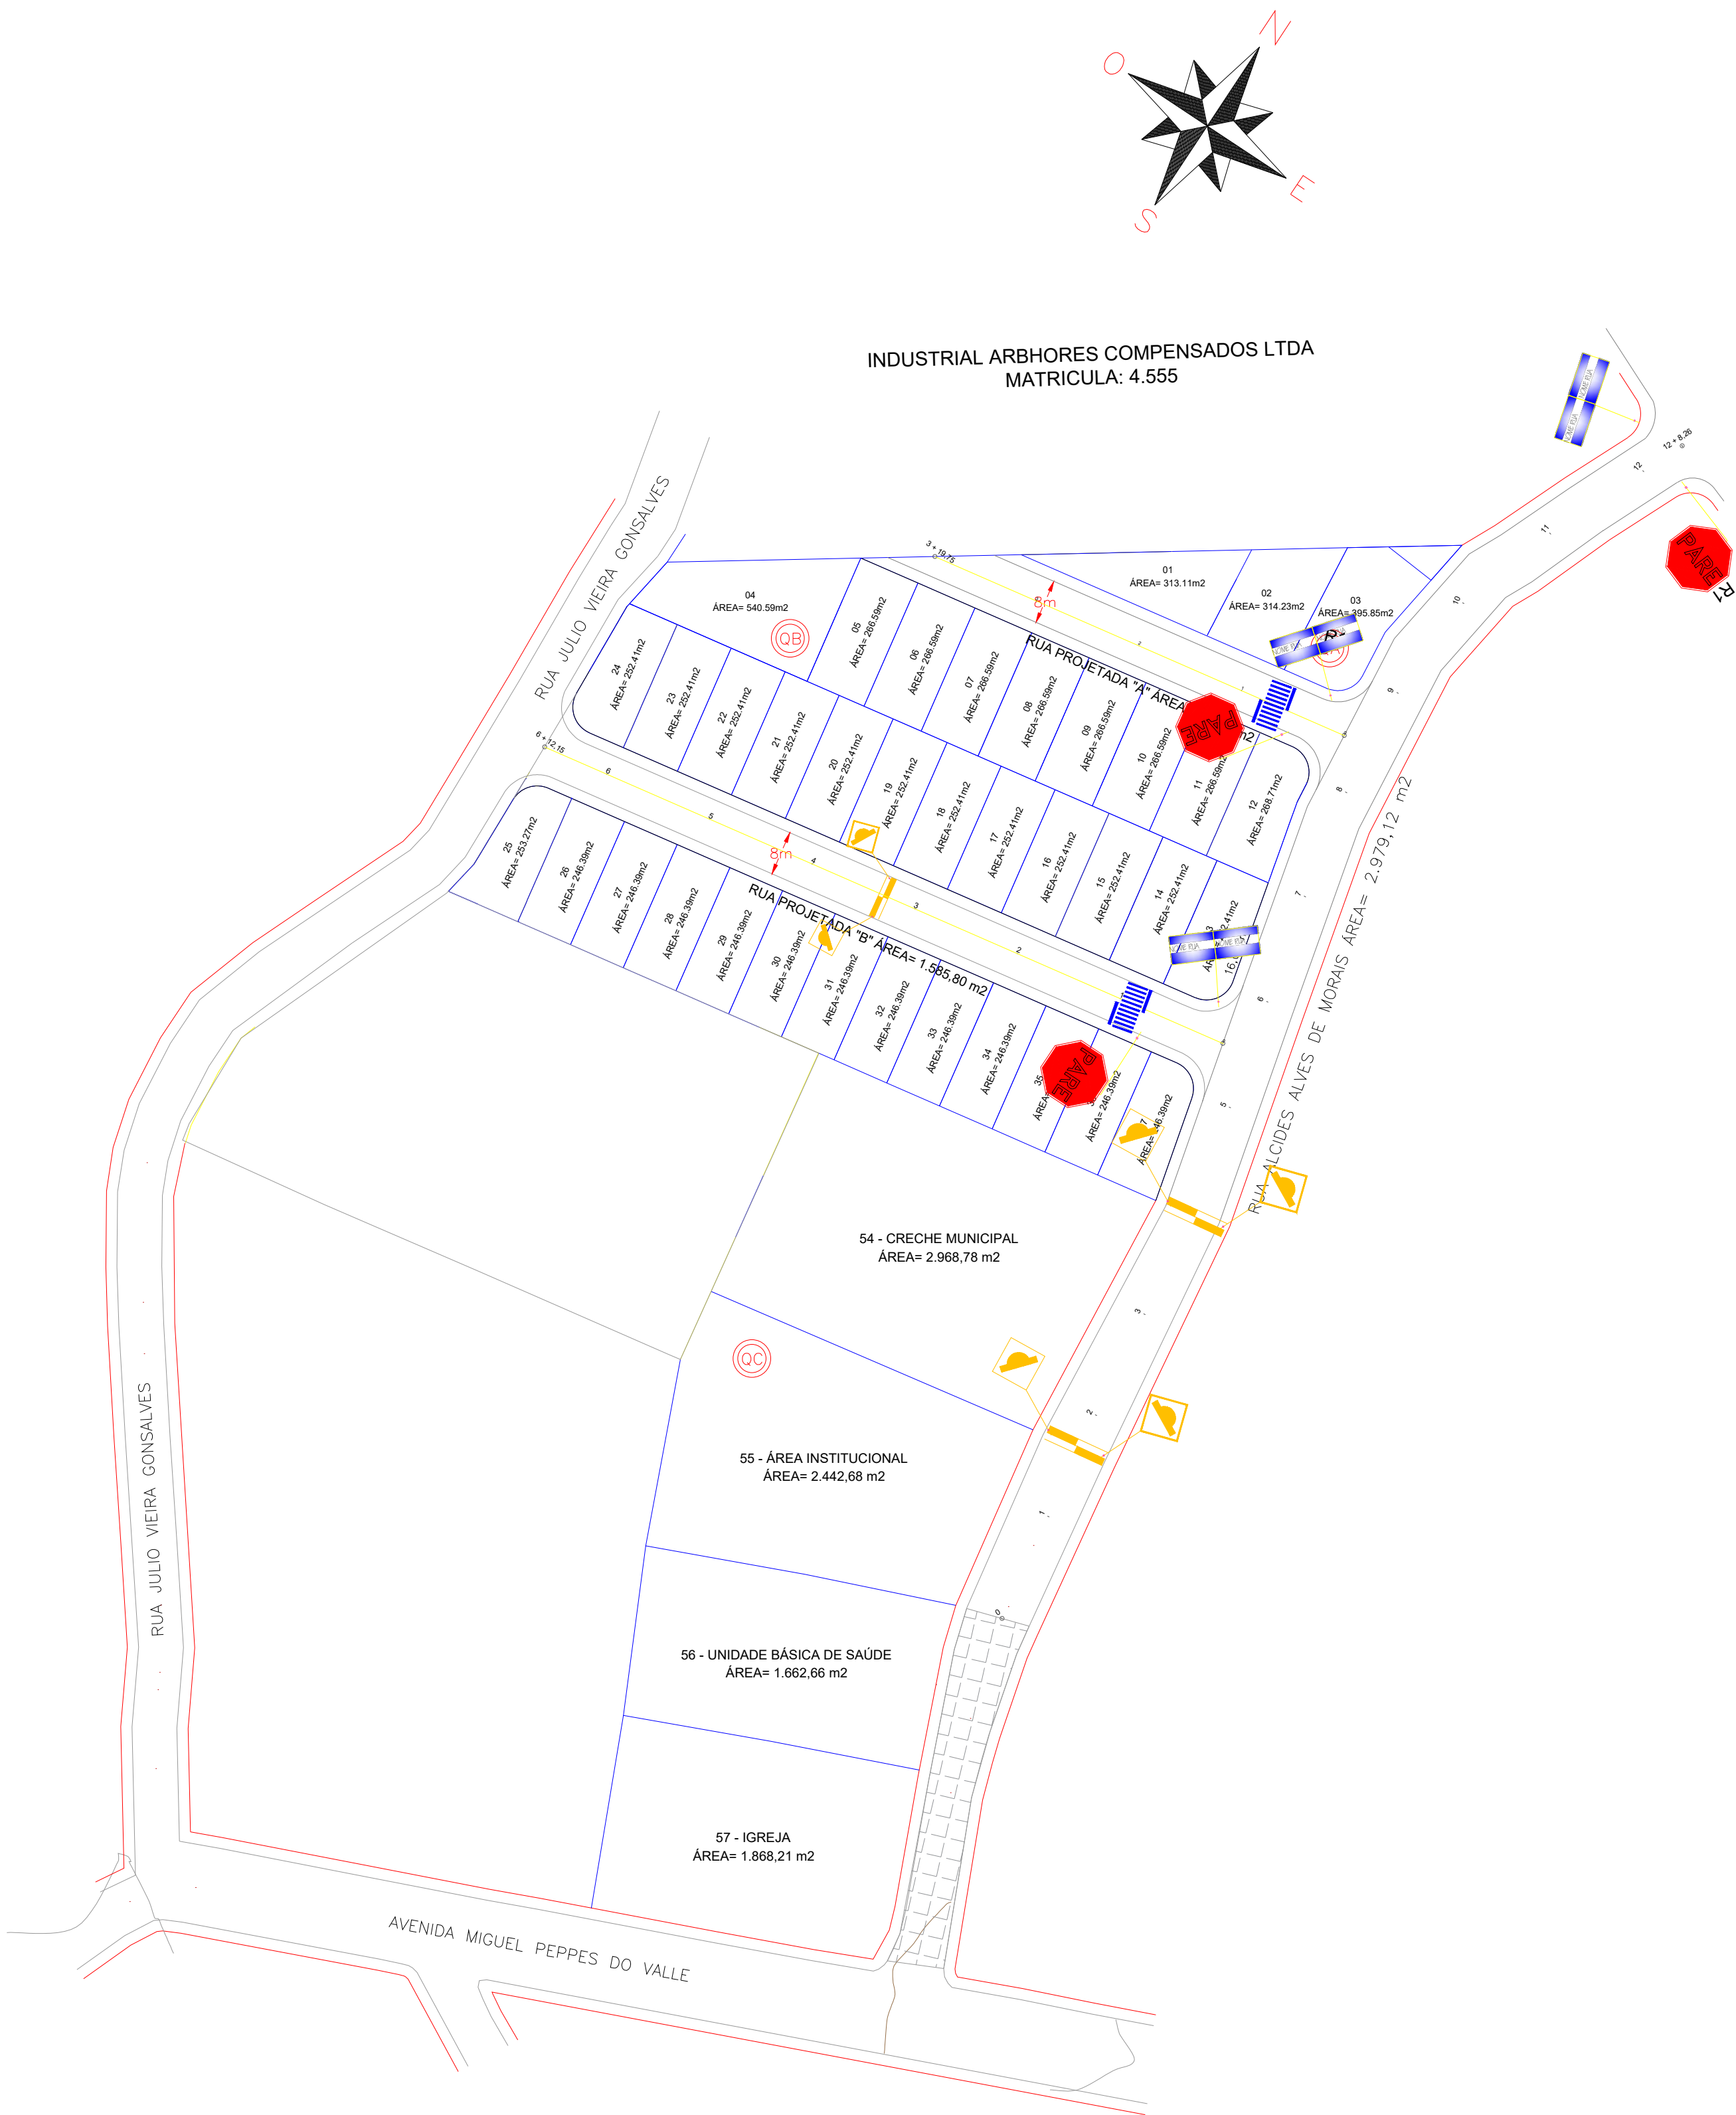

SINALIZAÇÃO

LEGENDA

|  |                       |  |                        |  |                     |  |                            |
|--|-----------------------|--|------------------------|--|---------------------|--|----------------------------|
|  | CURVA DE NÍVEL        |  | PERFIL DO TERRENO      |  | CERCA               |  | RM RESIDÊNCIA EM MADEIRA   |
|  | CURSO D'ÁGUA          |  | BORDO DE TERRAPLANAGEM |  | MURO                |  | RA RESIDÊNCIA EM ALVENARIA |
|  | BUEIRO EXISTENTE      |  | OFFSET DE ATERRO       |  | BOCA DE LOBO        |  | CR CONSTRUÇÃO RURAL        |
|  | EIXO PROJETADO        |  | OFFSET DE CORTE        |  | BUEIRO PROJETADO    |  | POSTE                      |
|  | BORDO PROJETADO       |  | TALUDE DE CORTE        |  | SARJETA EM CONCRETO |  | VEGETAÇÃO 1                |
|  | ACOSTAMENTO PROJETADO |  | TALUDE DE ATERRO       |  | BOCA DE BUEIRO      |  | VEGETAÇÃO RASTEIRA         |
|  | GRADE PROJETADO       |  | PISTA PAVIMENTADA      |  | DRENO PROFUNDO      |  | LAVOURA                    |

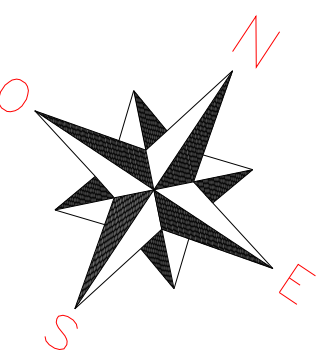

INDUSTRIAL ARBHOES COMPENSADOS LTDA  
MATRICULA: 4.555

|                      |                                          |                    |
|----------------------|------------------------------------------|--------------------|
| TÍTULO:              | SINALIZAÇÃO                              | PROJETO GEOMÉTRICO |
| REFERÊNCIA:          | PROJETO EXECUTIVO                        | PRANCHA:           |
| PROPRIETÁRIO:        | MUNICÍPIO DE LEBON RÉGIS                 | 06                 |
| RESPONSÁVEL TÉCNICO: | HELINTON FANTIN - ASSESSOR DE ENGENHARIA |                    |
| ESCALA:              | SEM ESCALA                               | DATA: JUNHO/2026   |