



PLANTA BAIXA DE SITUAÇÃO
ESC: 1 : 500

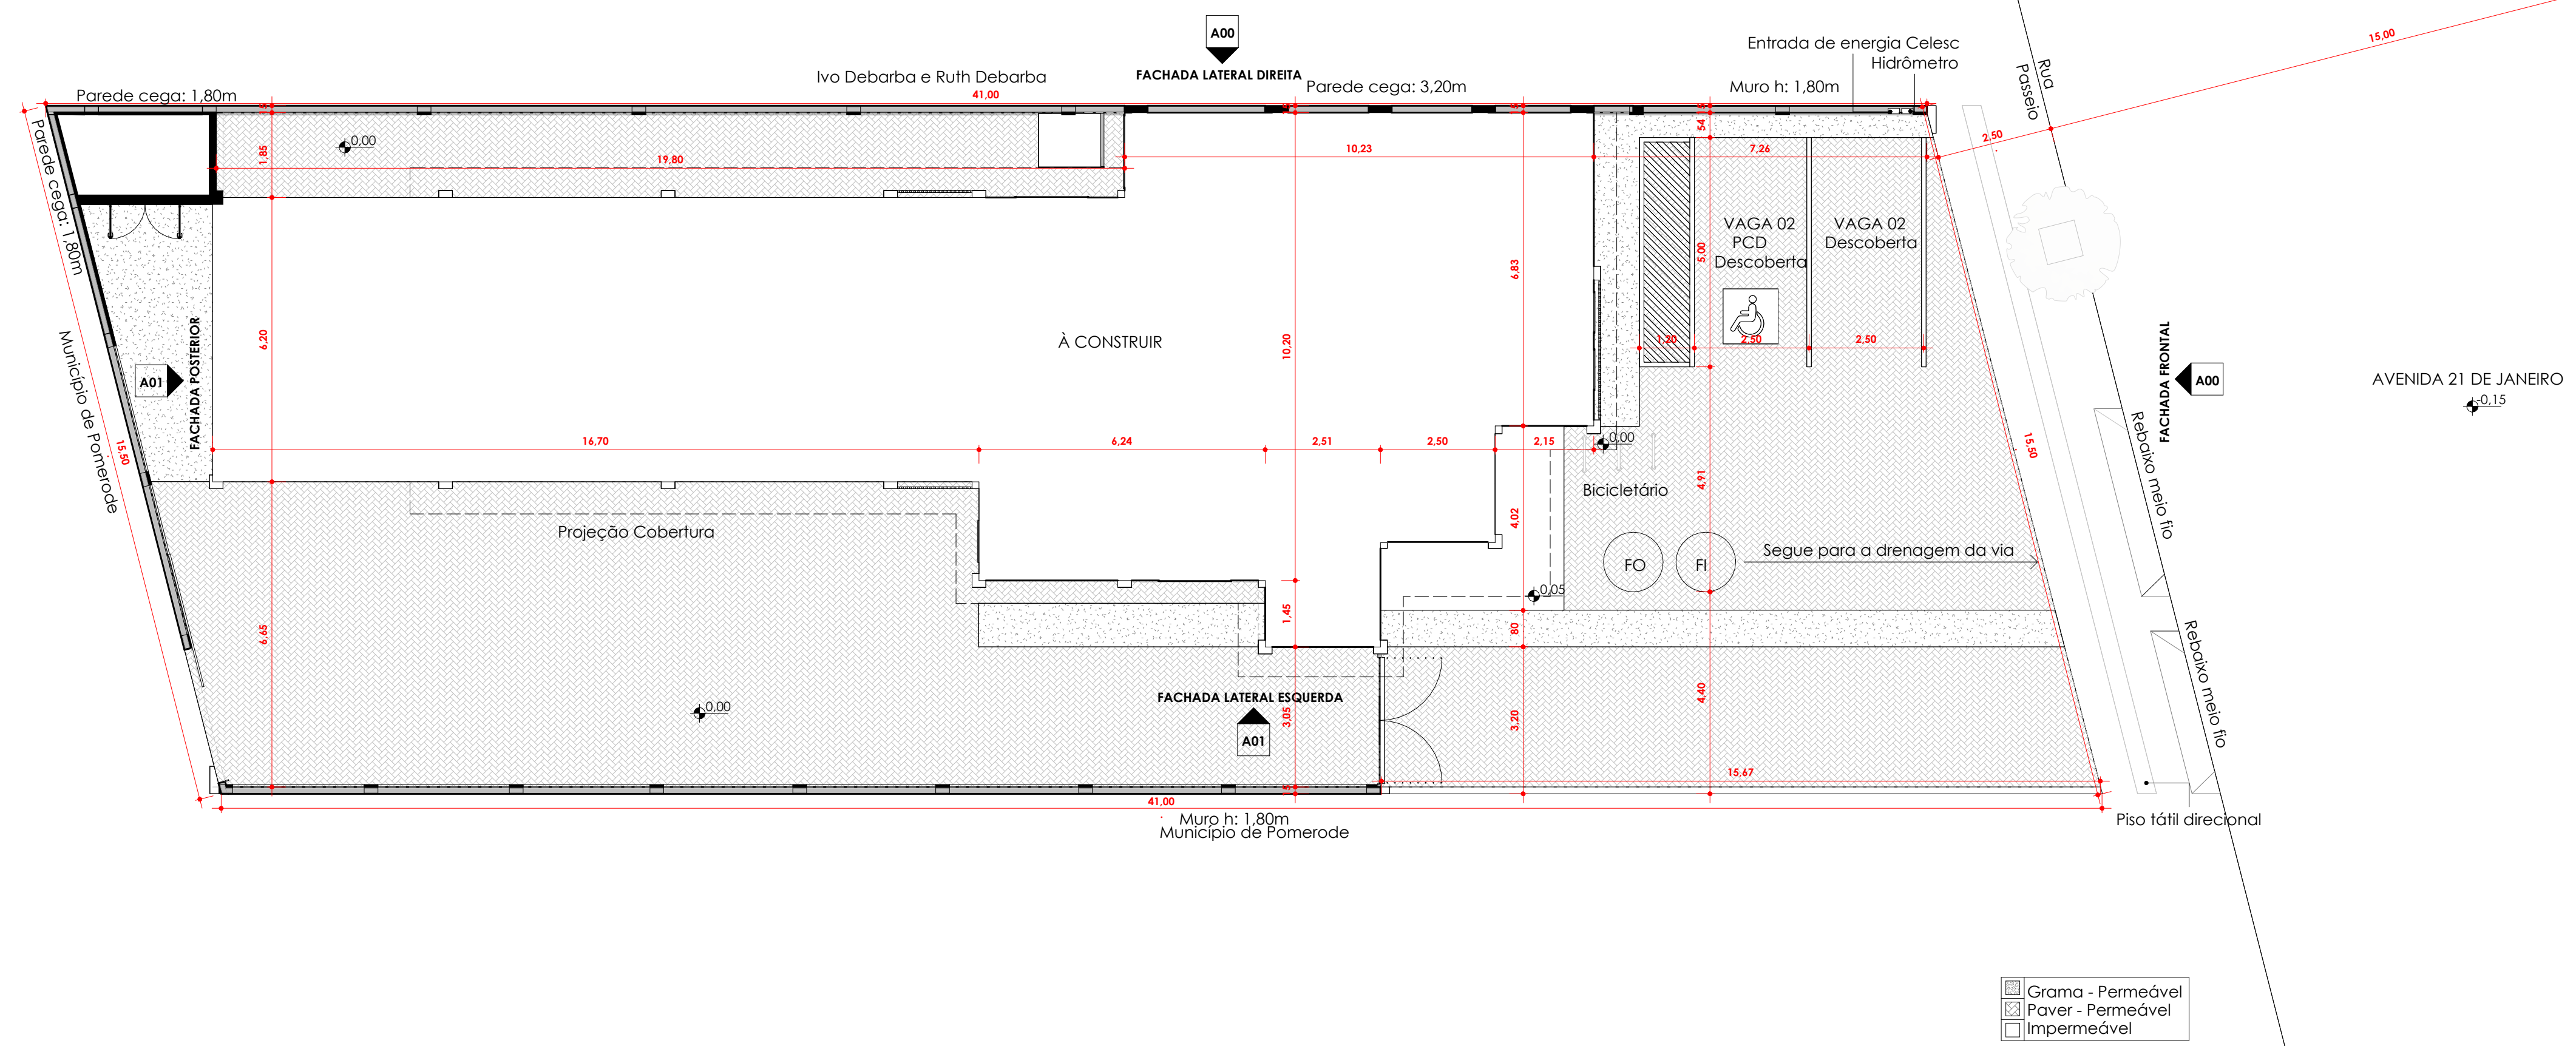

PLANTA BAIXA - TÉRREO
ESC: 1 : 100

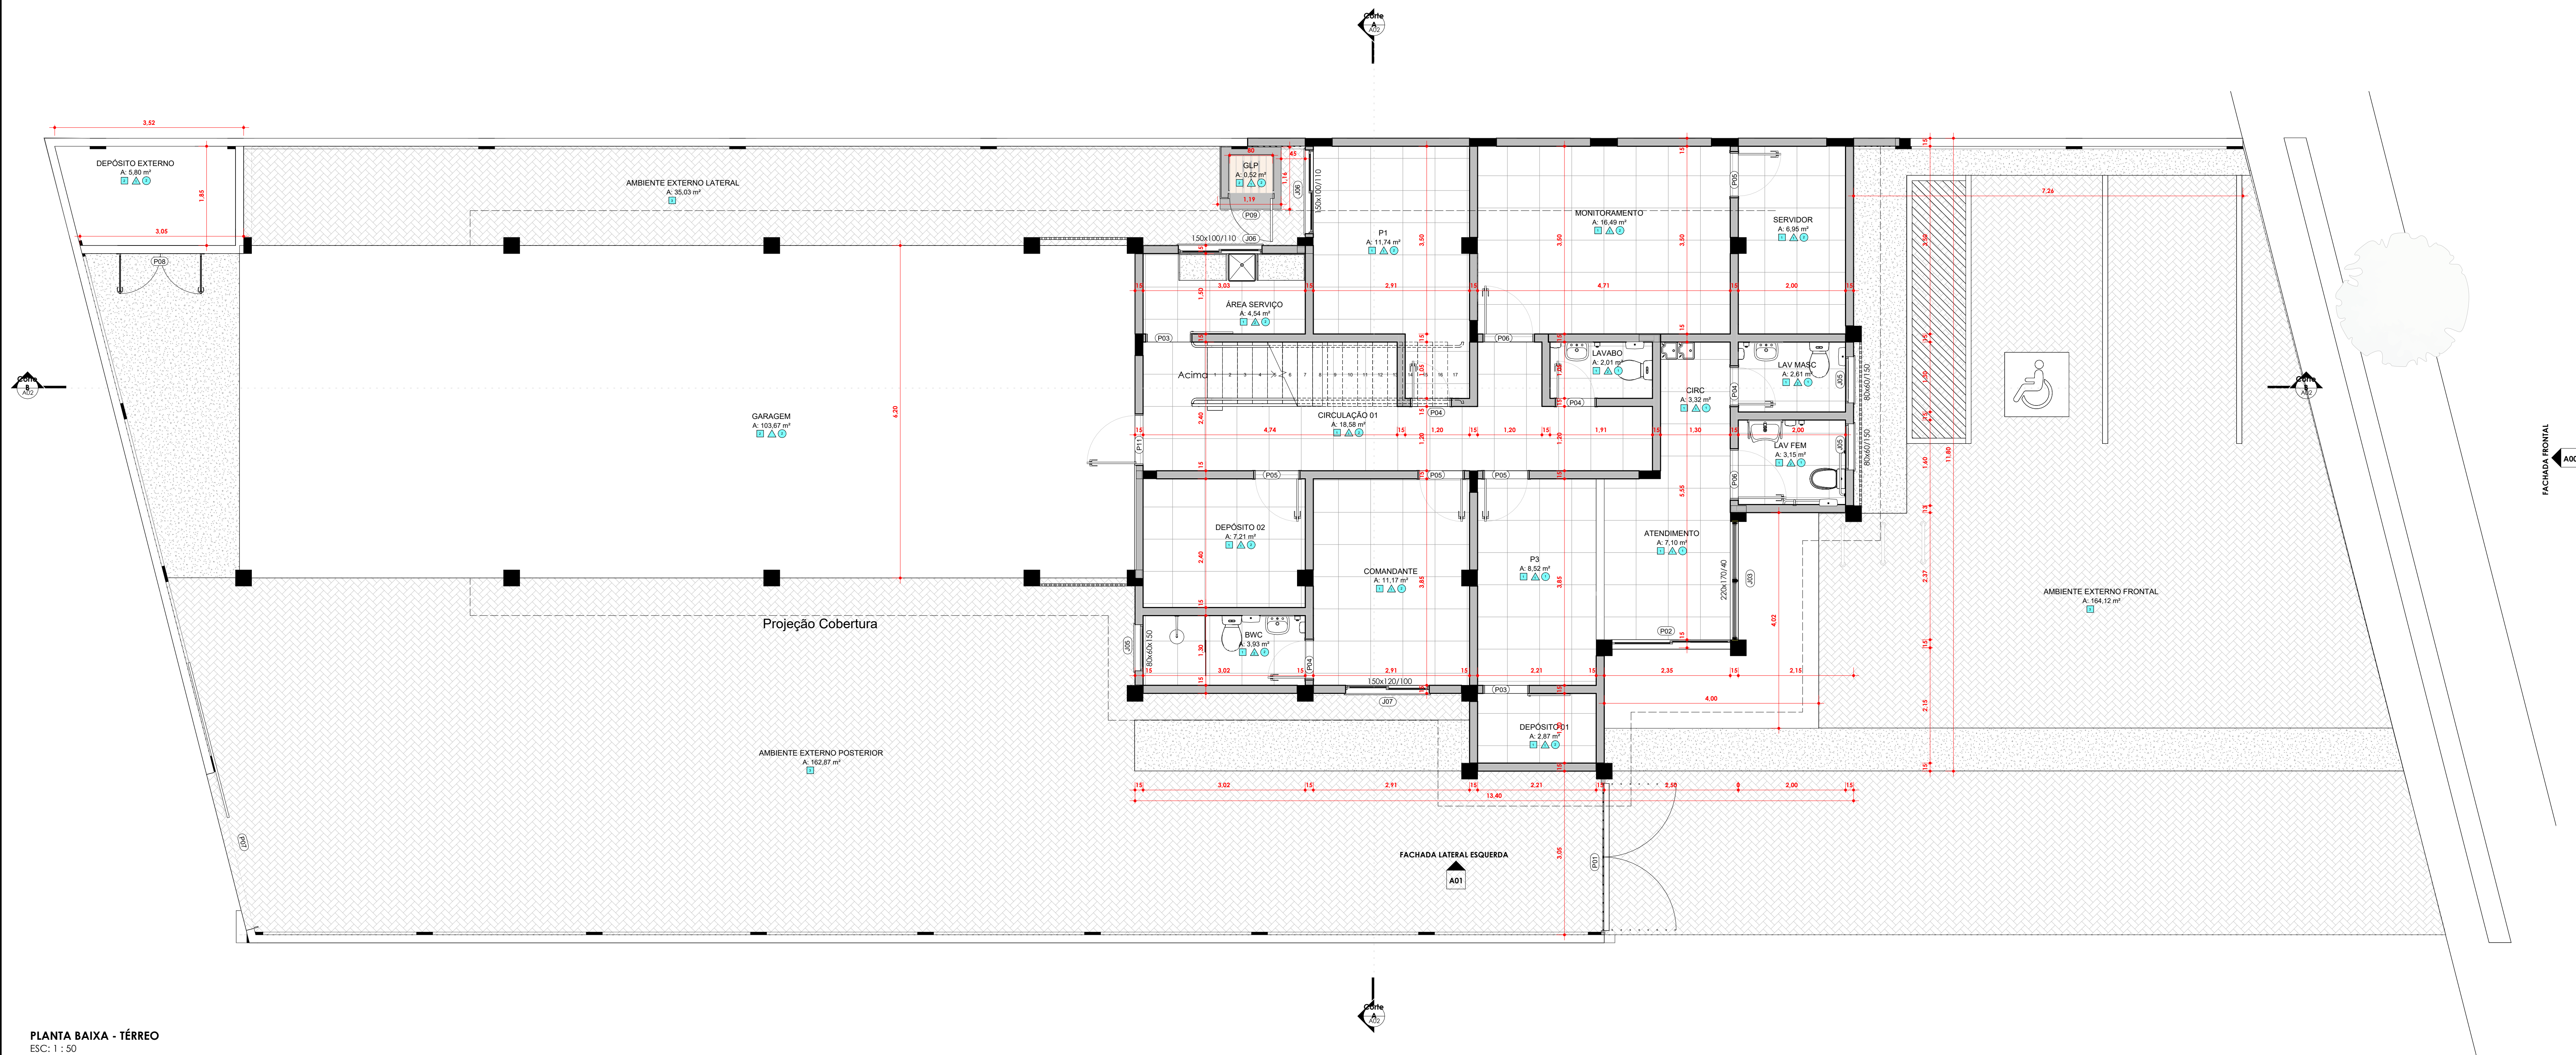

PLANTA BAIXA - TÉRREO
ESC: 1 : 30

Tabela de porta				
Código	Largura	Altura	Quant.	Descrição
P01	2,74	1,73	1	PORTÃO EM GRADE DE ABRIR MONTANTE REDONDO - EM AÇO PINTURA BRANCA 2 FOLHAS
P02	2,70	2,10	1	PORTA DE VIDRO DE CORRER - 2 FOLHAS - FIXA E UMA MÓVEL - 220X210
P03	0,80	2,10	2	PORTA DE MADEIRA COM UMA FOLHA DE CORRER
P04	0,70	2,10	8	PORTA DE MADEIRA COM UMA FOLHA DE ABRIR
P05	0,80	2,10	7	PORTA DE MADEIRA COM UMA FOLHA DE ABRIR
P06	0,90	2,10	2	PORTA DE MADEIRA COM UMA FOLHA DE ABRIR
P07	2,98	1,71	1	PORTÃO DE CORRER EM GRADAL DE BARRA CHATA - 1 FOLHA
P08	1,60	1,30	1	PORTA DE ALUMÍNIO COM VENEZIANA 2 FOLHAS
P09	0,80	1,20	1	PORTA VENEZIANA DE ABRIR - 1 FOLHA PINTURA ELETROSTÁTICA BRANCA
P10	0,80	1,20	1	PORTA VENEZIANA DE ABRIR - 1 FOLHA PINTURA ELETROSTÁTICA BRANCA
P11	0,90	2,10	1	PORTA DE MADEIRA COM UMA FOLHA DE ABRIR - COM PINTURA NA COR MARRON CAJÊ

Tabela de janela				
Código	Largura	Altura	Quant.	Descrição
J01	1,50	1,20	2	JANELA GIBRITINA, ESGUADRIA DE ALUMÍNIO - 2 MÓDULOS
J02	1,70	1,20	2	JANELA GIBRITINA, ESGUADRIA DE ALUMÍNIO - 2 MÓDULOS
J03	2,20	1,70	3	JANELA GIBRITINA, ESGUADRIA DE ALUMÍNIO - 2 MÓDULOS
J04	0,20	0,20	2	ABERTURA DE VENTILAÇÃO PERMANENTE COM TELAGEIRA CHAMAS 20X20CM
J05	0,80	0,60	6	JANELA BASCULANTE 1 FOLHA - 80X60
J06	1,50	1,00	2	JANELA DE CORRER 2 FOLHAS - 150X100
J07	1,50	1,20	4	JANELA 2 FOLHAS DE CORRER - COM ESGUADRIA DE ALUMÍNIO - 150X120

TABELA DE AMBIENTES	
Nome	Área
ALCANTARILHO FEM	13,58 m²
ALCANTARILHO MASC	27,73 m²
AMBIENTE EXTERNO LATERAL	184,12 m²
AMBIENTE EXTERNO LATERAL	33,03 m²
AMBIENTE EXTERNO POSTERIOR	152,89 m²
ARMAZENAMENTO	11,17 m²
ARMAZENAMENTO	13,93 m²
BWC 1	1,88 m²
BWC 2	1,88 m²
BWC 3	2,00 m²
BWC 4	1,89 m²
CIRC	3,32 m²
CIRCULAÇÃO	26,26 m²
CIRCULAÇÃO III	18,98 m²
COMANDANTE	11,17 m²
CONVIVÊNCIA	24,22 m²
DEPÓSITO	2,88 m²
DEPÓSITO 02	7,21 m²
DEPÓSITO EXTERNO	5,80 m²
GARAGEM	103,87 m²
SEP	13,52 m²
LAV FEM	3,15 m²
LAV MASC	11,74 m²
LAV MASC	2,01 m²
MONITORAMENTO	18,48 m²
PI	6,52 m²
PI	10,38 m²
SERVIDOR	6,95 m²
ÁREA SERVIÇO	42,44 m²
	707,19 m²

QUADRO DE ÁREAS	
ÁREA DO TERRENO	615 m²
ÁREA CONSTRUIDA	375,89 m²
TAXA DE OCUPAÇÃO	43%
ÁREA PERMEÁVEL	355,05 m²
TAXA DE PERMEABILIDADE	57,73%

LEGENDA DE REVESTIMENTOS	
PISO	
1	Revestimento cerâmico bege 60x60cm
2	Piso de concreto com acabamento polido
3	Paver
PAREDE	
1	Revestimento cerâmico bege 60x60cm
2	Piso cerâmico 33x45cm
FORRO	
1	Fôrro de gesso acartonado
2	Pintura branca (em lã)



APROVAÇÃO DO MUNICÍPIO

PROPRIETÁRIO: MUNICÍPIO DE POMERODE DELEGACIA
CPF/CNPJ: 83.102.251/0001-04

REPRESENTANTE TÉCNICO: FERNANDO STROISCH
TÍTULO PROFISSIONAL: ENGENHEIRO CIVIL
NÚMERO DO REGISTRO: 062522-0

ENDEREÇO DA OBRA: AVENIDA 21 DE JANEIRO - CENTRO - POMERODE/SC

CONTEÚDO: PLANTA BAIXA - LOCAÇÃO, SITUAÇÃO E TÉRREO

DISCIPLINA: ARQUITETURA
PROJETADO POR: FERNANDO STROISCH

TÍTULO DO ALVARÁ OBJETIVO: CONSTRUÇÃO

PARÂMETRO DO ALVARÁ (TIPO DE EDIFICAÇÃO): EDIFICAÇÃO INSTITUCIONAL

MATERIAL DE CONSTRUÇÃO: ALVENARIA

DATA: 10/10/2023

ESCALA: INDICADA

FOLHA: 01/07