


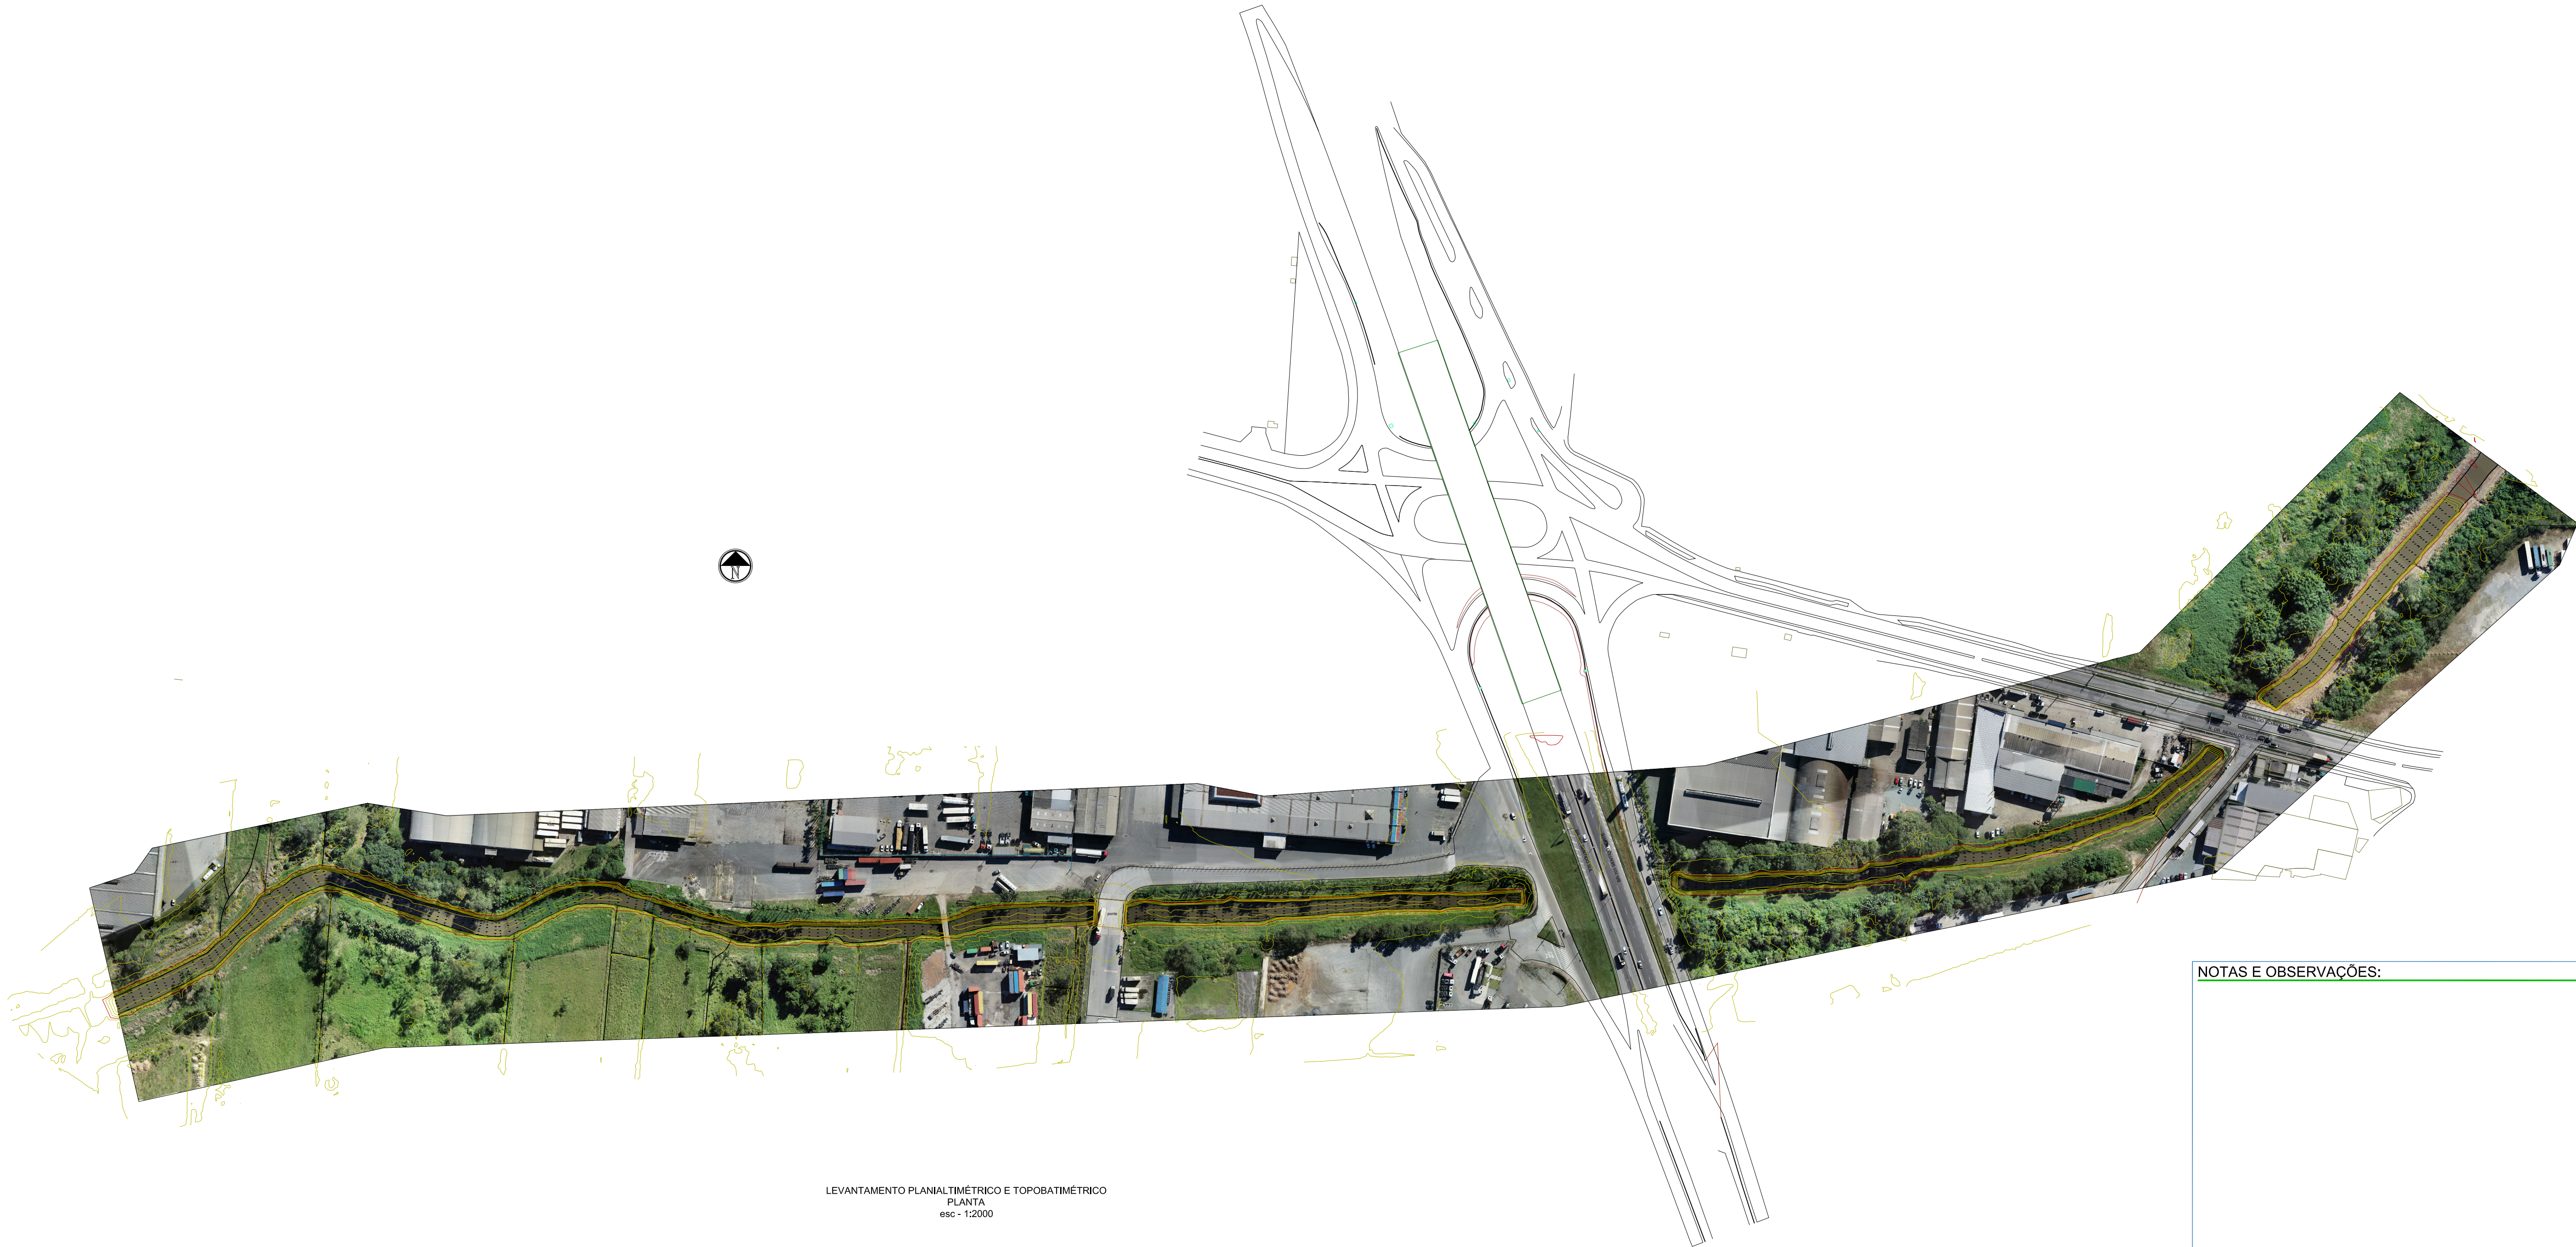

LEVANTAMENTO PLANIALTIMÉTRICO E TOPOBATIMÉTRICO
PLANTA
esc - 1:2000

NOTAS E OBSERVAÇÕES:

REV01				
REV00	Emissão inicial	Nicolas	Eng. Marcos	13/05/2026
VERSÃO:	DESCRIÇÃO:	EMIÇÃO:	CONFERÊNCIA:	DATA:

SERVIÇO:
Projetos Executivos de Macrodrenagem do Ribeirão da Murta

CONTEÚDO:
Levantamento Planialtimétrico e Topobatimétrico

ENDEREÇO DO SERVIÇO OU OBRA:
Passagem sob BR-101 e Av. Dr. Reinaldo Schmithausen - Itajaí- SC

ARQUIVO:	CONTRATO:	EXTENSÃO:	ESCALA:
LITORAL LEV.RIBEIRÃO DA MURTA.DWG	04/2026	1.650,00 m	1:2000

CLIENTE:	Associação dos Municípios da Foz do Rio Itajaí CNPJ: 82.747.460/0001-42	ASSINATURA:	PRANCHA:
			L 01/01

RESPONSÁVEL TÉCNICO LITORAL ENGENHARIA:	Marcos Roberto Stramari Msc. Engenheiro Civil CREA-SC: 76439-2	ASSINATURA:
--	--	-------------



MATRIZ ITAJAÍ/SC: Rua Almirante Tamandaré, 20 - Ed. Beira Rio Office Sala 102 - Centro, CEP 88301-430, Contato: 47 59640-1266 | 47 3045-1266 - contato@litoral.eng.br
FILIAL BRASÍLIA/DF: SHN Quadra 2, Bloco F, salas 1006 e 1007, Ed. Executive Office Tower, CEP 70702-906, contatos: 61 3204-4993 - brasilia@litoral.eng.br