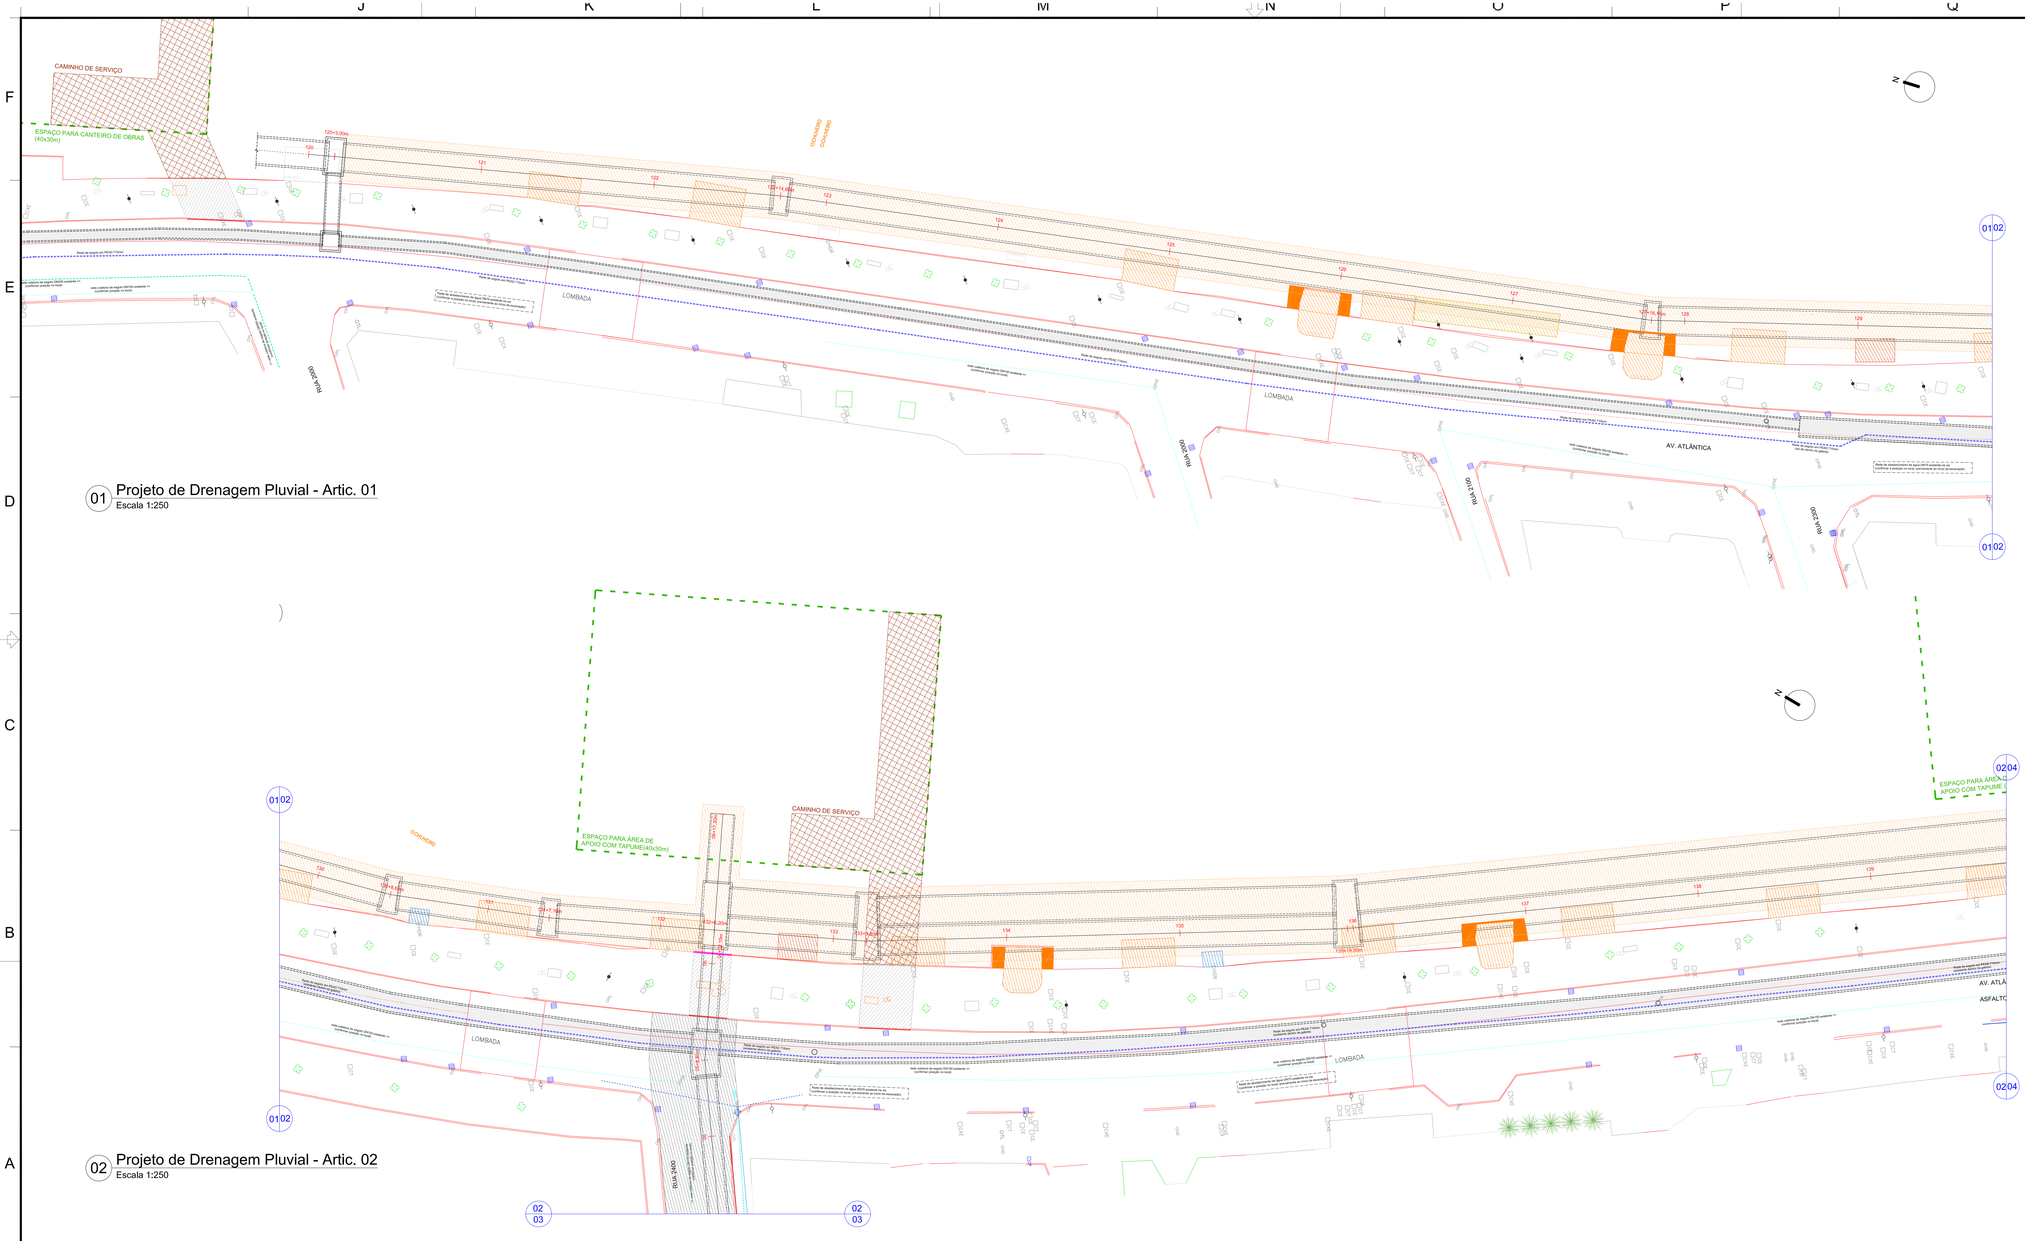

01 Projeto de Drenagem Pluvial - Artic. 01
Escala 1:250

02 Projeto de Drenagem Pluvial - Artic. 02
Escala 1:250

DOCUMENTOS DE REFERÊNCIA

- Restituição BC_Geoprocessamento
- ACAD-Avenida Atlântica (Topografia)_R1

NOTAS GERAIS

1 - Coordenadas, dimensões e elevações em METROS.
2 - A elevação 0,00m indicada nesse documento está referenciada ao DATUM VERTICAL IBGE

PROJEÇÃO UNIVERSAL TRANSVERSA DE MERCATOR (UTM)
DATUM VERTICAL: IBGE
DATUM HORIZONTAL: SIRGAS 2000
MERIDIANO CENTRAL 51°W

LEGENDA

- Meio-fio existente (mantido)
- Muros ou edificações existentes
- Boca-de-lobo existente
- Árvores existentes
- Rio, córrego ou vala de drenagem
- Enrocamento com pedras
- Galeria de drenagem existente
- Rede coletora de esgoto DN 150
- Rede coletora de esgoto DN 200
- Rede coletora de esgoto DN 300
- Rede coletora de esgoto PEAD 450
- Rede coletora de esgoto PEAD 710
- Rede coletora de esgoto PP^{RF} 600
- Rede de abastecimento da SC-Gás
- PV ou Caixa de ligação de esgoto
- Área para canteiro de obras/pontos de apoio
- Caminho de serviço
- Projeção do sistema de macrodrenagem a ser implantado
- Quiosque a demolir
- Piso de academia a demolir
- Chuveiro a demolir
- Cancha a demolir
- Calçada a demolir
- Escavação em areia
- Repavimentação Asfáltica
- Repavimentação com pedra portuguesa
- Rede de água/esgoto a remover
- Demolição de muro de concreto
- Meio fio a relocar
- Rede de água 50 mm a relocar
- Rede de esgoto 150 mm a relocar
- Cerca a relocar
- Árvore a relocar
- Caixa a relocar
- Poste a relocar
- Banco a remover

MAPA CHAVE - TRECHO SUL

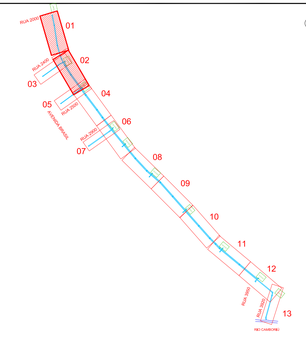

Nº	Registro de Modificações	Visto	Data
REV 01	Revisão conforme solicitação PMBC (18/02/2026)	DNS	02/2026
REV 00	Emissão inicial	DNS	02/2026

Cliente: ESTADO DE SANTA CATARINA
PREFEITURA MUNICIPAL DE BALNEÁRIO CAMBORIÚ

Obra: PROJETO DE MACRODRENAGEM URBANA

Local da Obra: Bacia do Rio Camboriú - Balneário Camboriú/SC

Projeto: Implantação de Sistema de Macrodrenagem - Trecho Sul

Data: Fev/2026 | Escala: Indicada

Desenho: DNS | Prancha: REM 01/07

Coreção: Projeto de Remoções e Remanejamento - Artic. 01 E 02

Coordenação: SGG

Elaboração: Responsáveis Técnicos:
Arquitetura Urbana & Engenharia
Sérgio Guilherme Dobrick — Arquiteto e Urbanista — CAU/SC A112734
David Nass dos Santos — Engenheiro Civil — CREA/SC 105605-0
João Luiz de Figueiredo Junior — Engenheiro Civil — CREA/SC 105605-0

A1 ext - 594 X 1189

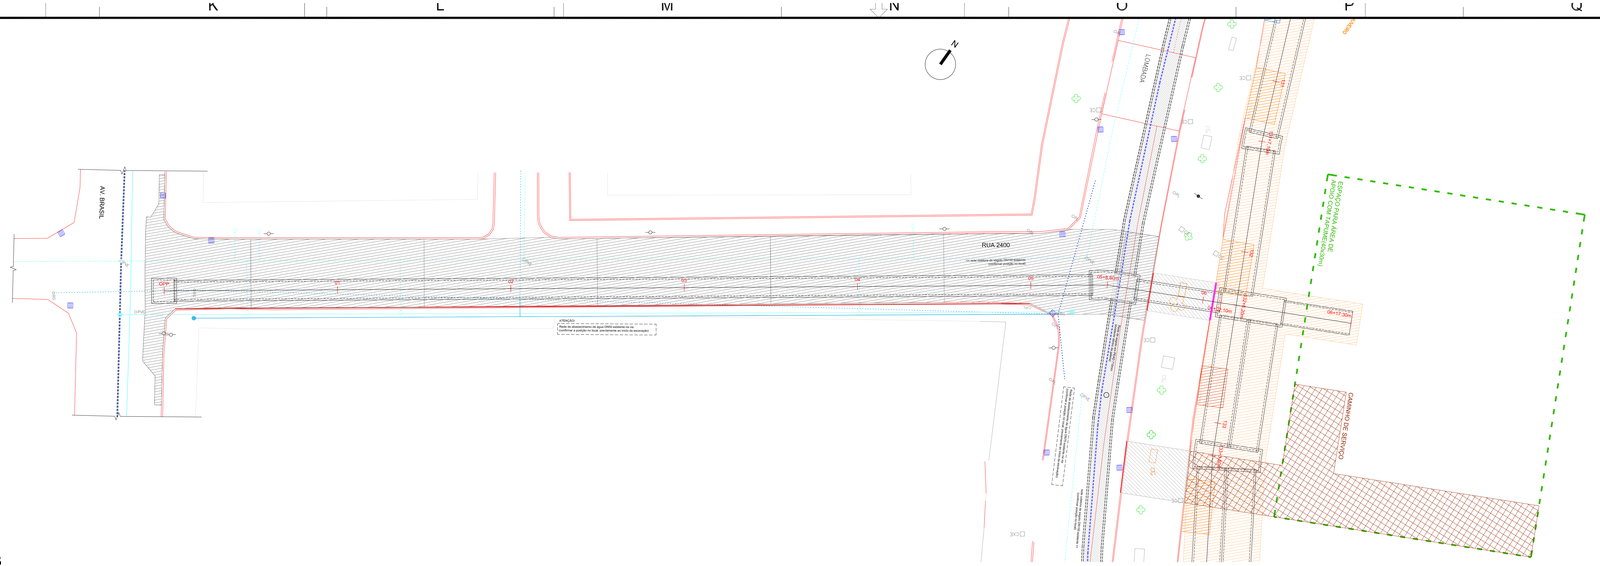

03 Projeto de Drenagem Pluvial - Artic. 03
Escala 1:250

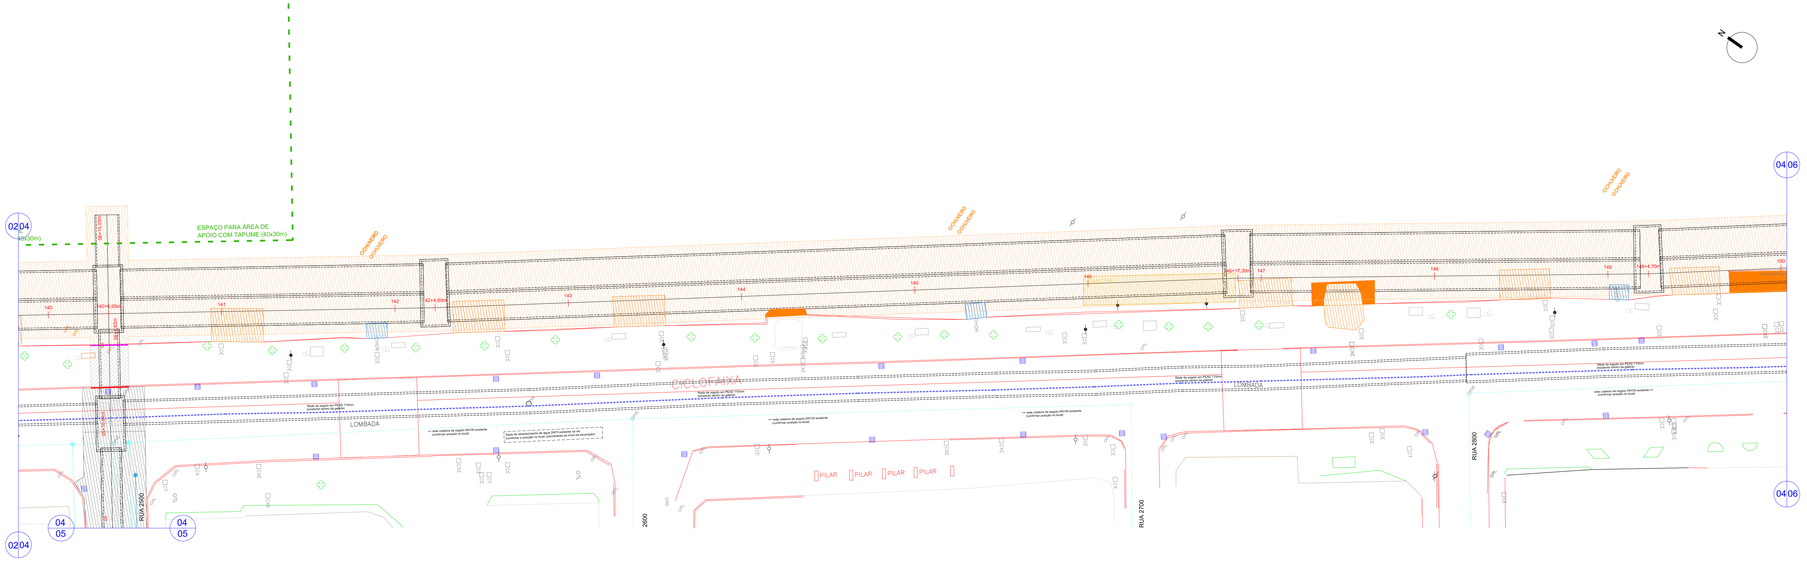

04 Projeto de Drenagem Pluvial - Artic. 04
Escala H=1:250 e V:1:50

DOCUMENTOS DE REFERÊNCIA

- Restituição BC_Geoprocessamento
- ACAD-Avenida Atlântica (Topografia)_R1

NOTAS GERAIS

1 - Coordenadas, dimensões e elevações em METROS.
2 - A elevação 0,00m indicada nesse documento está referenciada ao DATUM VERTICAL IBGE

PROJEÇÃO UNIVERSAL TRANSVERSA DE MERCATOR (UTM)
DATUM VERTICAL: IBGE
DATUM HORIZONTAL: SIRGAS 2000
MERIDIANO CENTRAL 51°W

LEGENDA

- Meio-fio existente (mantido)
- Muros ou edificações existentes
- Boca-de-lobo existente
- Árvores existentes
- Rio, córrego ou vala de drenagem
- Enrocamento com pedras
- Galeria de drenagem existente
- Rede coletora de esgoto DN 150
- Rede coletora de esgoto DN 200
- Rede coletora de esgoto DN 300
- Rede coletora de esgoto PEAD 450
- Rede coletora de esgoto PEAD 710
- Rede coletora de esgoto PPP 600
- Rede de abastecimento da SC-Gás
- PV ou Caixa de ligação de esgoto
- Área para canteiro de obras/pontos de apoio
- Caminho de serviço
- Projeção do sistema de macrodrenagem a ser implantado
- Quiosque a demolir
- Piso de academia a demolir
- Chuveiro a demolir
- Cancha a demolir
- Calçada a demolir
- Escavação em areia
- Repavimentação Asfáltica
- Repavimentação com pedra portuguesa
- Rede de água/esgoto a remover
- Demolição de muro de concreto
- Meio fio a relocar
- Rede de água 50 mm a relocar
- Rede de esgoto 150 mm a relocar
- Cerca a relocar
- Árvore a relocar
- Caixa e relocar
- Poste a relocar
- Banco a remover

MAPA CHAVE - TRECHO SUL

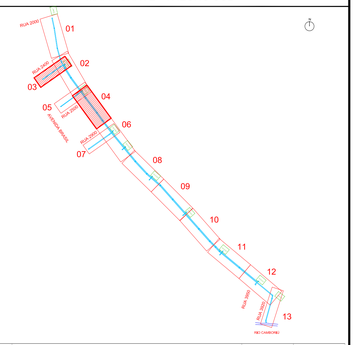

REV 01	Revisão conforme solicitação PMBC (18/02/2026)	DNS	02/2026
REV 00	Emissão inicial	DNS	02/2026
Nº	Registro de Modificações	Visto	Data

Cliente: ESTADO DE SANTA CATARINA
PREFEITURA MUNICIPAL DE BALNEÁRIO CAMBORIÚ

Obra: PROJETO DE MACRODRENAGEM URBANA

Local da Obra: Bacia do Rio Camboriú - Balneário Camboriú/SC

Projeto: Implantação de Sistema de Macrodrenagem - Trecho Sul
Data: Fev/2026
Escala: Indicada
Desenho: DNS
Coordenação: SGG
Prancha: REM 02/07

Conteúdo: Projeto de Remoções e Remanejamento - Artic. 03 e 04

Elaboração: Arquitetura Urbana & Engenharia

Responsáveis Técnicos:
Sérgio Guilherme Gobbi — Arquiteto e Urbanista — CAU/SC A12134-8
David Nunes dos Santos — Engenheiro Civil — CREA/SC 070570-0
João Luiz de Figueiredo Junior — Engenheiro Civil — CREA/SC 070570-0

A1 ext - 594 X 1189

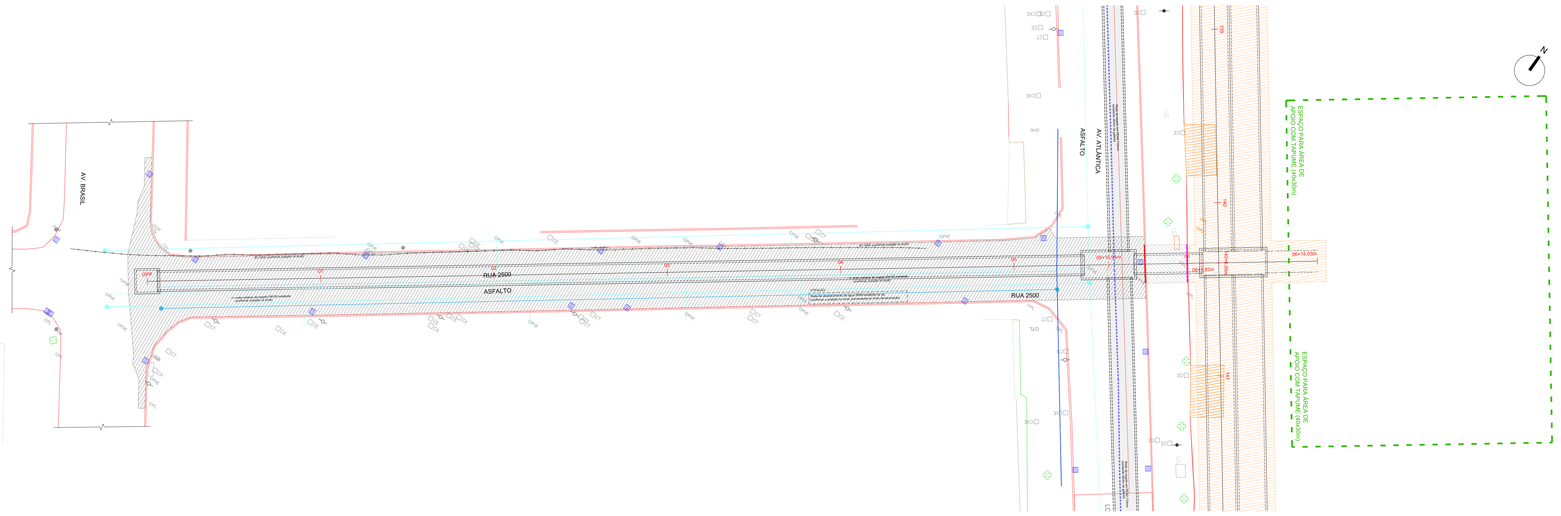

05 Projeto de Drenagem Pluvial - Artic. 05
Escala 1:250

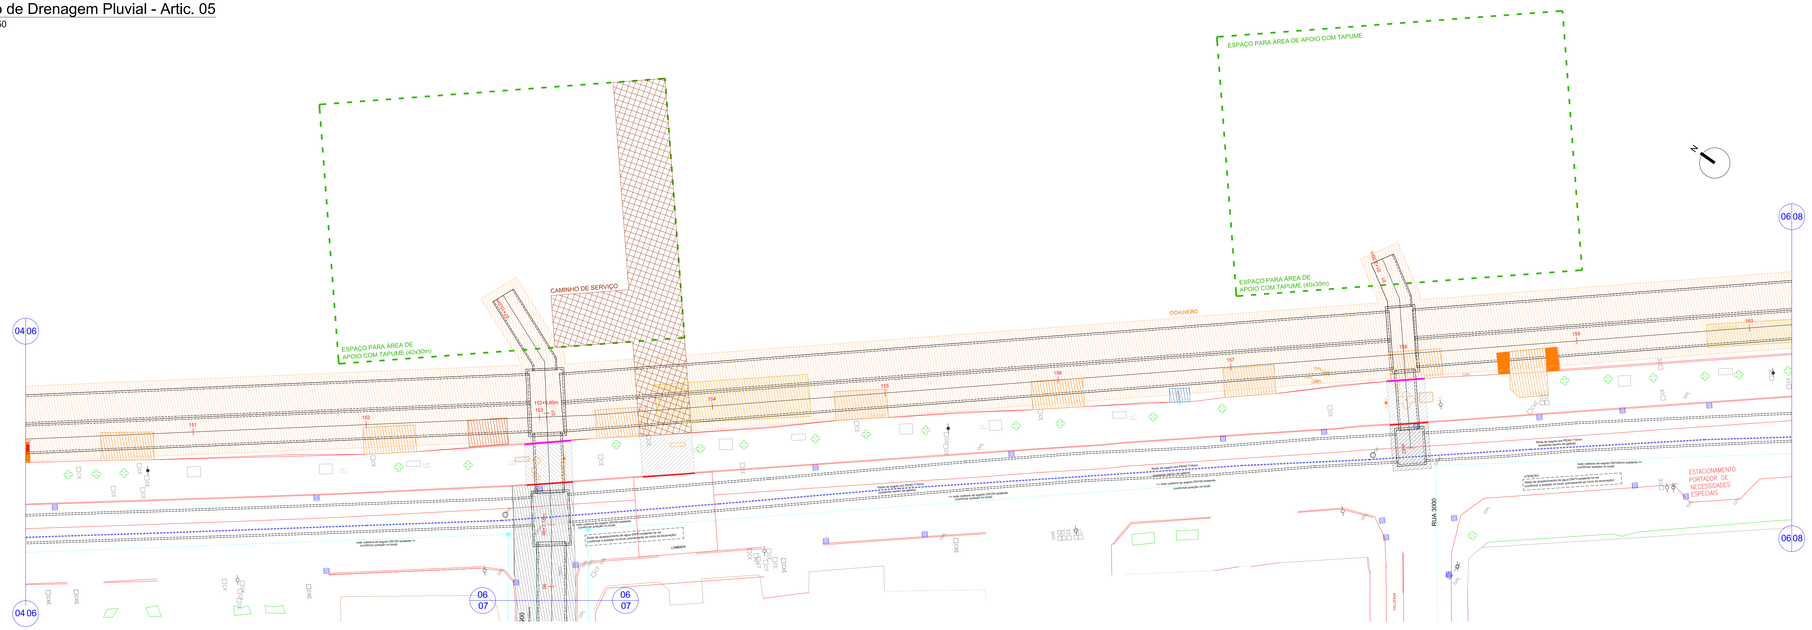

06 Projeto de Drenagem Pluvial - Artic. 06
Escala 1:250

DOCUMENTOS DE REFERÊNCIA

- Restituição BC_Geoprocessamento
- ACAD-Avenida Atlântica (Topografia)_R1

NOTAS GERAIS

1 - Coordenadas, dimensões e elevações em METROS.
2 - A elevação 0,00m indicada nesse documento está referenciada ao DATUM VERTICAL IBGE

PROJEÇÃO UNIVERSAL TRANSVERSA DE MERCATOR (UTM)
DATUM VERTICAL: IBGE
DATUM HORIZONTAL: SIRGAS 2000
MERIDIANO CENTRAL 51°W

LEGENDA

- Meio-fio existente (mantido)
- Muros ou edificações existentes
- Boca-de-lobo existente
- Árvores existentes
- Rio, córrego ou vala de drenagem
- Enrocamento com pedras
- Galeria de drenagem existente
- Rede coletora de esgoto DN 150
- Rede coletora de esgoto DN 200
- Rede coletora de esgoto DN 300
- Rede coletora de esgoto PEAD 450
- Rede coletora de esgoto PEAD 710
- Rede coletora de esgoto PP* 600
- Rede de abastecimento da SC-Gás
- PV ou Caixa de ligação de esgoto
- Área para canteiro de obras/pontos de apoio
- Caminho de serviço
- Projeção do sistema de macrodrenagem a ser implantado
- Quiosque a demolir
- Piso de academia a demolir
- Chuveiro a demolir
- Cancha a demolir
- Calçada a demolir
- Escavação em areia
- Repavimentação Asfáltica
- Repavimentação com pedra portuguesa
- Rede de água/esgoto a remover
- Demolição de muro de concreto
- Meio fio a relocar
- Rede de água 50 mm a relocar
- Rede de esgoto 150 mm a relocar
- Cerca a relocar
- Árvore a relocar
- Caixa e relocar
- Poste a relocar
- Banco a remover

MAPA CHAVE - TRECHO SUL

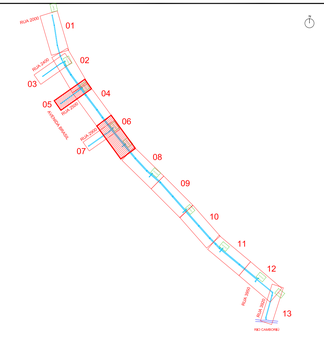

Nº	Registro de Modificações	Visto	Data
REV 01	Revisão conforme solicitação PMBC (18/02/2026)	DNS	02/2026
REV 00	Emissão inicial	DNS	02/2026

Cliente: ESTADO DE SANTA CATARINA
PREFEITURA MUNICIPAL DE BALNEÁRIO CAMBORIÚ

Obra: PROJETO DE MACRODRENAGEM URBANA

Local da Obra: Bacia do Rio Camboriú - Balneário Camboriú/SC

Projeto: Implantação de Sistema de Macrodrenagem - Trecho Sul
Data: Fev/2026
Escala: Indicada

Conteúdo: Projeto de Remoções e Remanejamento - Artic. 05 e 06
Desenho: DNS
Coordenação: SGG
Prancha: REM 03/07

Elaboração: Assessoria Arquitetura Urbana & Engenharia

Responsáveis Técnicos:
Sérgio Guilherme Gollnick — Arquiteto e Urbanista — CAU/SC A12345-6
Dayvid Nass dos Santos — Engenheiro Civil — CREA/SC 067870-6
João Luiz de Figueiredo Junior — Engenheiro Civil — CREA/SC 067870-6

A1 ext - 594 X 1189

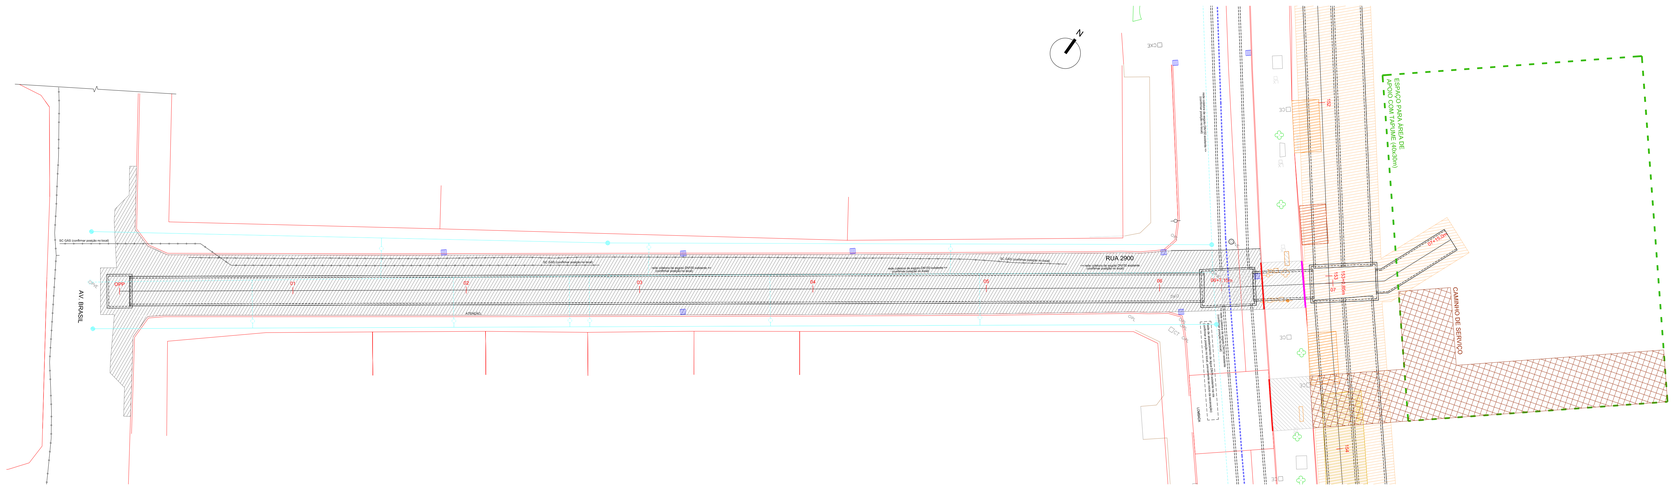

07 Projeto de Drenagem Pluvial - Artic. 07
Escala 1:250

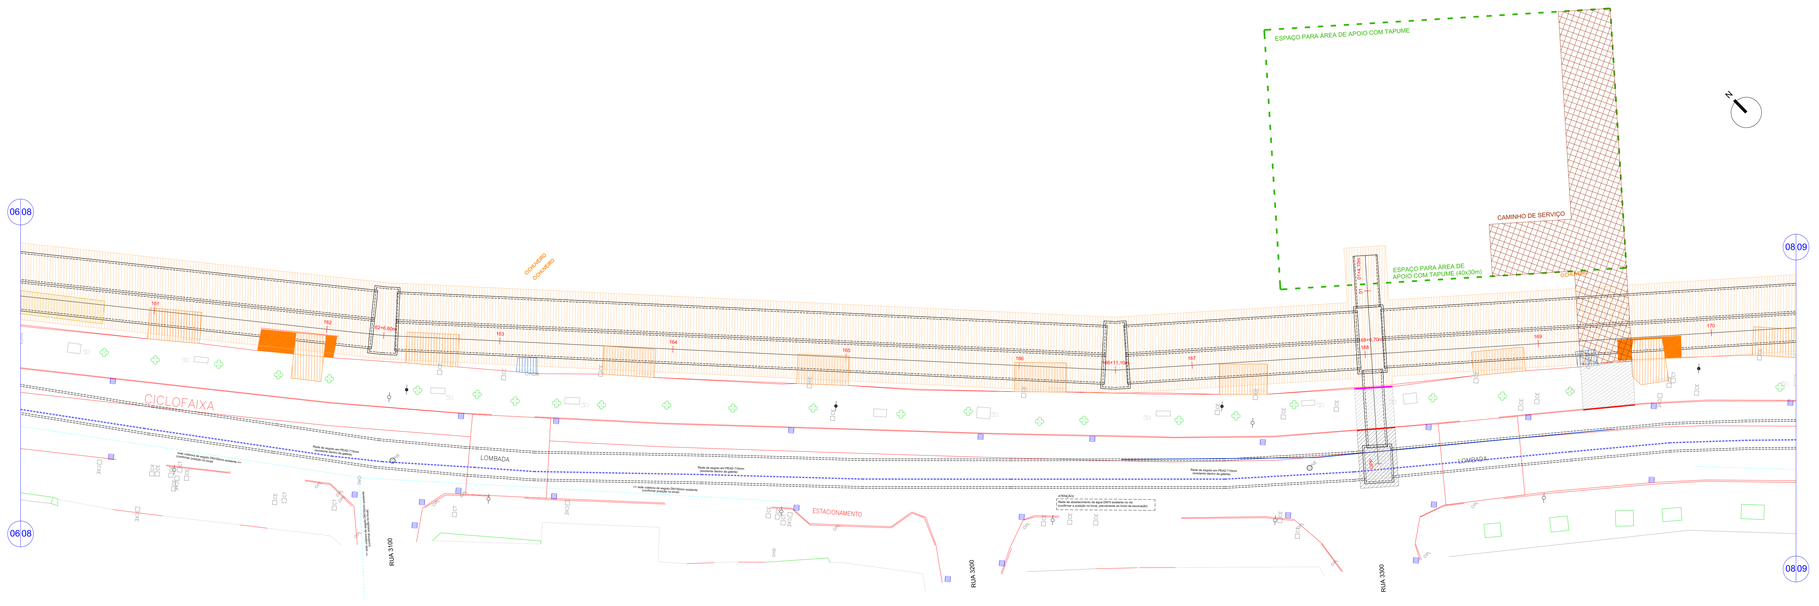

08 Projeto de Drenagem Pluvial - Artic. 08
Escala 1:250

DOCUMENTOS DE REFERÊNCIA

- Restituição BC_Geoprocessamento
- ACAD-Avenida Atlântica (Topografia)_R1

NOTAS GERAIS

1 - Coordenadas, dimensões e elevações em METROS.
2 - A elevação 0,00m indicada nesse documento está referenciada ao DATUM VERTICAL IBGE

PROJEÇÃO UNIVERSAL TRANSVERSA DE MERCATOR (UTM)
DATUM VERTICAL: IBGE
DATUM HORIZONTAL: SIRGAS 2000
MERIDIANO CENTRAL 51°W

LEGENDA

- Meio-fio existente (mantido)
- Muros ou edificações existentes
- Boca-de-lobo existente
- Árvores existentes
- Rio, córrego ou vala de drenagem
- Enrocamento com pedras
- Galeria de drenagem existente
- Rede coletora de esgoto DN 150
- Rede coletora de esgoto DN 200
- Rede coletora de esgoto DN 300
- Rede coletora de esgoto PEAD 450
- Rede coletora de esgoto PEAD 710
- Rede coletora de esgoto PPP 600
- Rede de abastecimendo da SC-Gás
- PV ou Caixa de ligação de esgoto
- Área para canteiro de obras/pontos de apoio
- Caminho de serviço
- Projeção do sistema de macrodrenagem a ser implantado
- Quiosque a demolir
- Piso de academia a demolir
- Chuveiro a demolir
- Cancha a demolir
- Calçada a demolir
- Escavação em areia
- Repavimentação Asfáltica
- Repavimentação com pedra portuguesa
- Rede de água/esgoto a remover
- Demolição de muro de concreto
- Meio fio a relocar
- Rede de água 50 mm a relocar
- Rede de esgoto 150 mm a relocar
- Cerca a relocar
- Árvore a relocar
- Caixa e relocar
- Poste a relocar
- Banco a remover

MAPA CHAVE - TRECHO SUL

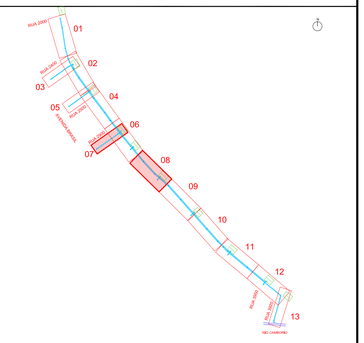

REV 01	Revisão conforme solicitação PMBC (18/02/2026)	DNS	02/2026
REV 00	Emissão inicial	DNS	02/2026
Nº	Registro de Modificações	Visto	Data

Cliente: ESTADO DE SANTA CATARINA
PREFEITURA MUNICIPAL DE BALNEÁRIO CAMBORIÚ

Obra: PROJETO DE MACRODRENAGEM URBANA

Local da Obra: Bacia do Rio Camboriú - Balneário Camboriú/SC

Projeto: Implantação de Sistema de Macrodrenagem - Trecho Sul
Data: Fev/2026
Escala: Indicada
Desenho: DNS
Coordenação: SGG
Prancha: REM 04/07

Conteúdo: Projeto de Remoções e Remanejamento - Artic. 07 e 08

Elaboração: Responsáveis Técnicos: DAYSI NASS DOS SANTOS:03 5DMA6850 Sérgio Guilherme Dobrick CAU A73.
Diego Nava dos Santos CAU A172.
João Luiz de Figueiredo Junior CAU A 172.

Arquitetura Urbana & Engenharia

A1 ext - 594 X 1189

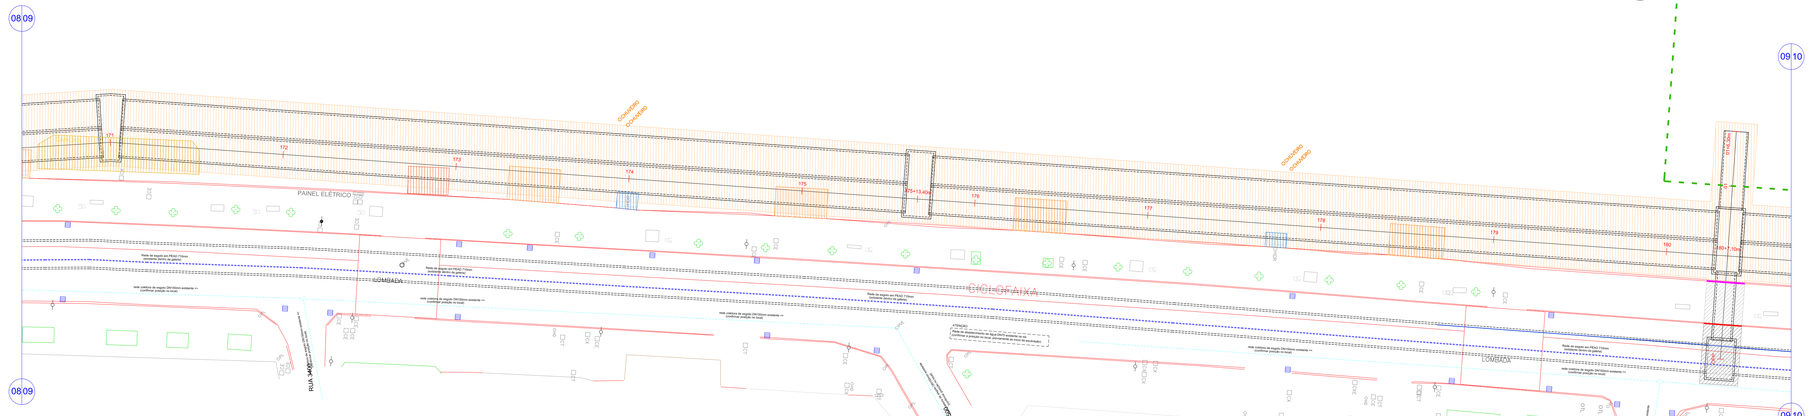

09 Projeto de Drenagem Pluvial - Artic. 09
Escala 1:250

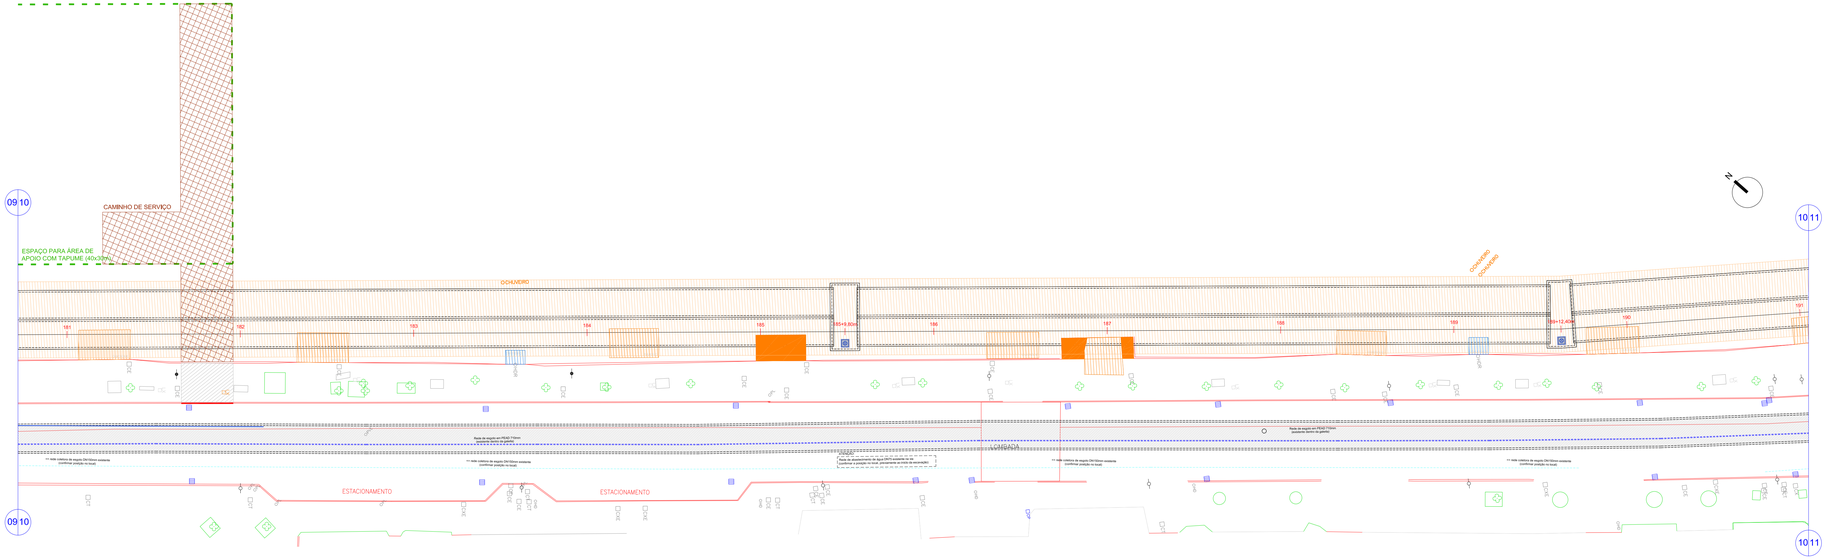

10 Projeto de Drenagem Pluvial - Artic. 10
Escala 1:250

DOCUMENTOS DE REFERÊNCIA

- Restituição BC_Geoprocessamento
- ACAD-Avenida Atlântica (Topografia)_R1

NOTAS GERAIS

1 - Coordenadas, dimensões e elevações em METROS.
2 - A elevação 0,00m indicada nesse documento está referenciada ao DATUM VERTICAL IBGE

PROJEÇÃO UNIVERSAL TRANSVERSA DE MERCATOR (UTM)
DATUM VERTICAL: IBGE
DATUM HORIZONTAL: SIRGAS 2000
MERIDIANO CENTRAL 51°W

LEGENDA

- Meio-fio existente (mantido)
- Muros ou edificações existentes
- Boca-de-lobo existente
- Árvores existentes
- Rio, córrego ou vala de drenagem
- Enrocamento com pedras
- Galeria de drenagem existente
- Rede coletora de esgoto DN 150
- Rede coletora de esgoto DN 200
- Rede coletora de esgoto DN 300
- Rede coletora de esgoto PEAD 450
- Rede coletora de esgoto PEAD 710
- Rede coletora de esgoto PP* 600
- Rede de abastecimemndo da SC-Gás
- PV ou Caixa de ligação de esgoto
- Área para canteiro de obras/pontos de apoio
- Caminho de serviço
- Projeção do sistema de macrodrenagem a ser implantado
- Quiosque a demolir
- Piso de academia a demolir
- Chuveiro a demolir
- Cancha a demolir
- Calçada a demolir
- Escavação em areia
- Repavimentação Asfáltica
- Repavimentação com pedra portuguesa
- Rede de água/esgoto a remover
- Demolição de muro de concreto
- Meio fio a relocar
- Rede de água 50 mm a relocar
- Rede de esgoto 150 mm a relocar
- Cerca a relocar
- Árvore a relocar
- Caixa e relocar
- Poste a relocar
- Banco a remover

MAPA CHAVE - TRECHO SUL

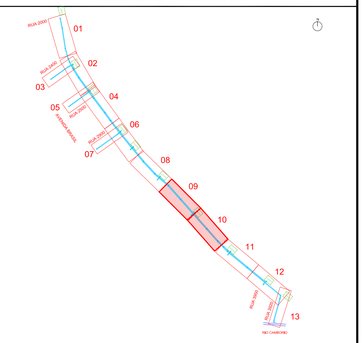

Nº	Registro de Modificações	Visto	Data
REV 01	Revisão conforme solicitação PMBC (18/02/2026)	DNS	02/2026
REV 00	Emissão inicial	DNS	02/2026

Cliente: ESTADO DE SANTA CATARINA
PREFEITURA MUNICIPAL DE BALNEÁRIO CAMBORIÚ

Obra: PROJETO DE MACRODRENAGEM URBANA

Local da Obra: Bacia do Rio Camboriú - Balneário Camboriú/SC

Projeto: Implantação de Sistema de Macrodrenagem - Trecho Sul
Data: Fev/2026
Escala: Indicada
Conteúdo: Projeto de Remoções e Remanejamento - Artic. 09 e 10
Desenho: DNS
Coordenação: SGG
Prancha: REM 05/07

Elaboração: Responsabilidade Técnicas: Acadêncta Arquitetura Urbana & Engenharia

A1 ext - 594 X 1189

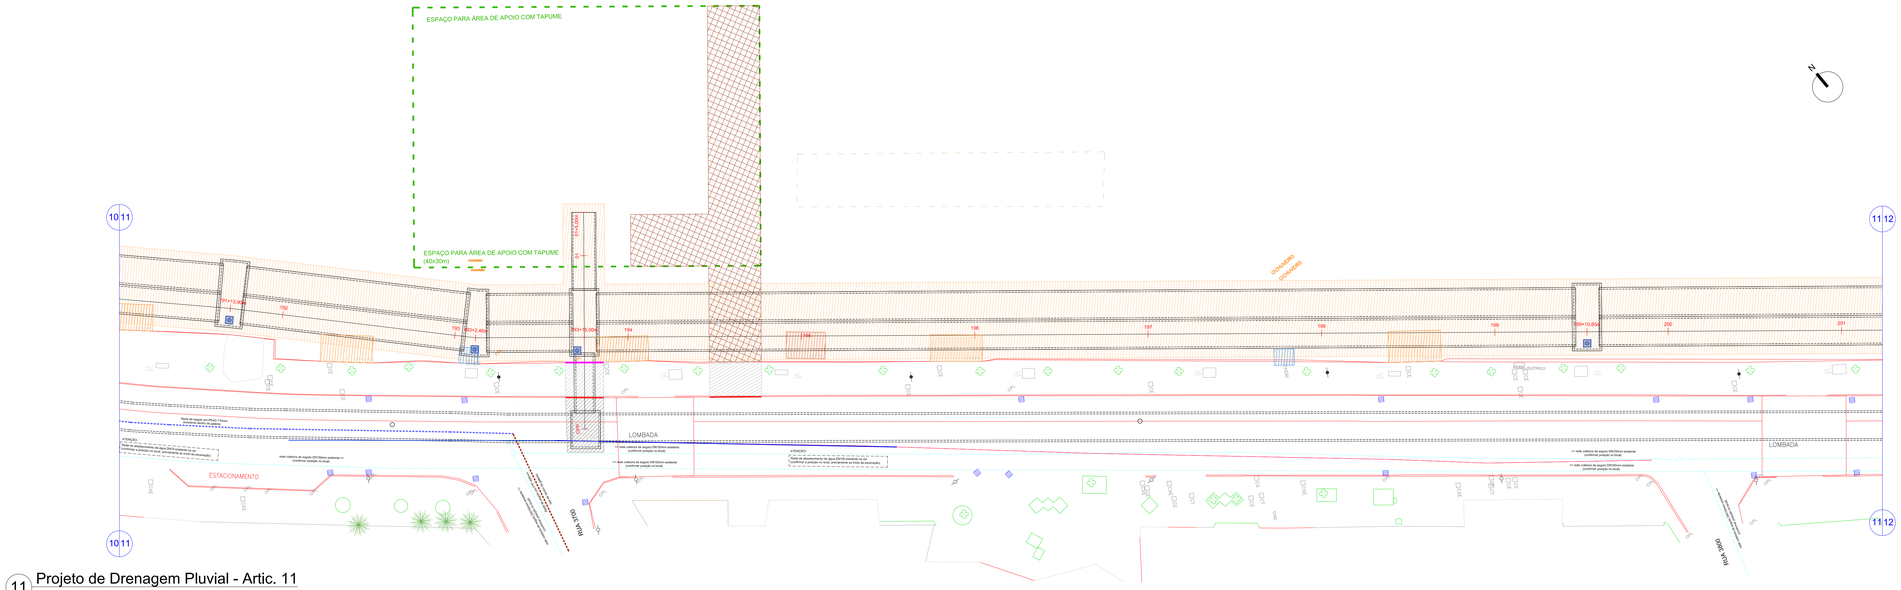

11 Projeto de Drenagem Pluvial - Artic. 11
Escala 1:250

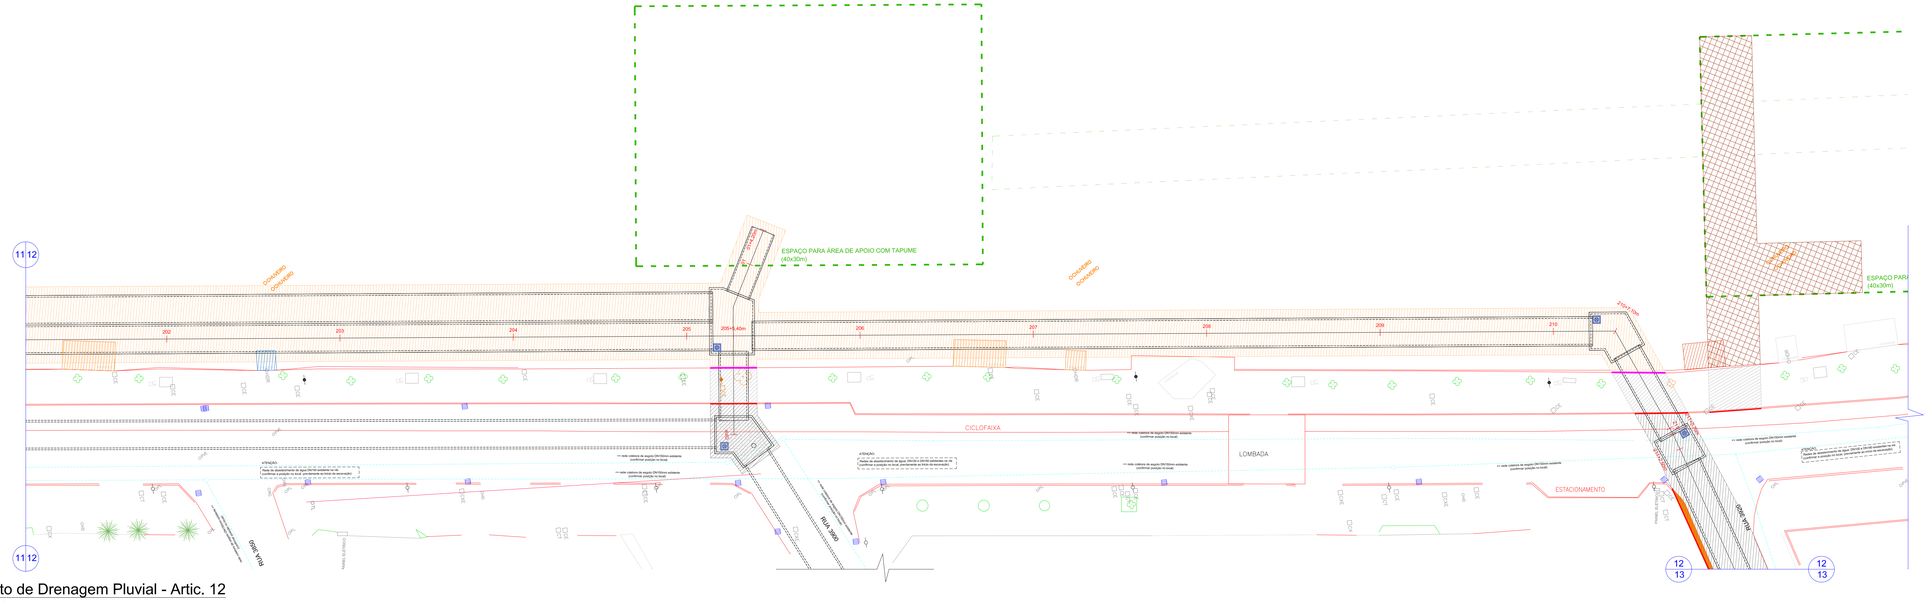

12 Projeto de Drenagem Pluvial - Artic. 12
Escala 1:250

DOCUMENTOS DE REFERÊNCIA

- Restituição BC_Geoprocessamento
- ACAD-Avenida Atlântica (Topografia)_R1

NOTAS GERAIS

1 - Coordenadas, dimensões e elevações em METROS.
2 - A elevação 0,00m indicada nesse documento está referenciada ao DATUM VERTICAL IBGE

PROJEÇÃO UNIVERSAL TRANSVERSA DE MERCATOR (UTM)
DATUM VERTICAL: IBGE
DATUM HORIZONTAL: SIRGAS 2000
MERIDIANO CENTRAL 51°W

LEGENDA

- Meio-fio existente (mantido)
- Muros ou edificações existentes
- Boca-de-lobo existente
- Árvores existentes
- Rio, córrego ou vala de drenagem
- Enrocamento com pedras
- Galeria de drenagem existente
- Rede coletora de esgoto DN 150
- Rede coletora de esgoto DN 200
- Rede coletora de esgoto DN 300
- Rede coletora de esgoto PEAD 450
- Rede coletora de esgoto PEAD 710
- Rede coletora de esgoto PP* 600
- Rede de abastecimento da SC-Gás
- PV ou Caixa de ligação de esgoto
- Área para canteiro de obras/pontos de apoio
- Caminho de serviço
- Projeção do sistema de macrodrenagem a ser implantado
- Quiosque a demolir
- Piso de academia a demolir
- Chuveiro a demolir
- Cancha a demolir
- Calçada a demolir
- Escavação em areia
- Repavimentação Asfáltica
- Repavimentação com pedra portuguesa
- Rede de água/esgoto a remover
- Demolição de muro de concreto
- Meio fio a relocar
- Rede de água 50 mm a relocar
- Rede de esgoto 150 mm a relocar
- Cerca a relocar
- Árvore a relocar
- Caixa e relocar
- Poste a relocar
- Banco a remover

MAPA CHAVE - TRECHO SUL

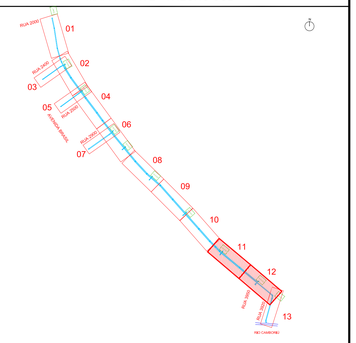

Nº	Registro de Modificações	Visto	Data
REV 01	Revisão conforme solicitação PMBC (18/02/2026)	DNS	02/2026
REV 00	Emissão inicial	DNS	02/2026

Cliente: ESTADO DE SANTA CATARINA
PREFEITURA MUNICIPAL DE BALNEÁRIO CAMBORIÚ

Obra: PROJETO DE MACRODRENAGEM URBANA

Local da Obra: Bacia do Rio Camboriú - Balneário Camboriú/SC

Projeto: Implantação de Sistema de Macrodrenagem - Trecho Sul
Data: Fev/2026
Escala: Indicada

Conteúdo: Projeto de Remoções e Remanejamento - Artic. 11 e 12
Desenho: DNS
Coordenação: SGG
Prancha: REM 06/07

Elaboração: Arquitetura Urbana & Engenharia

Responsáveis Técnicos:

A1 ext - 594 X 1189

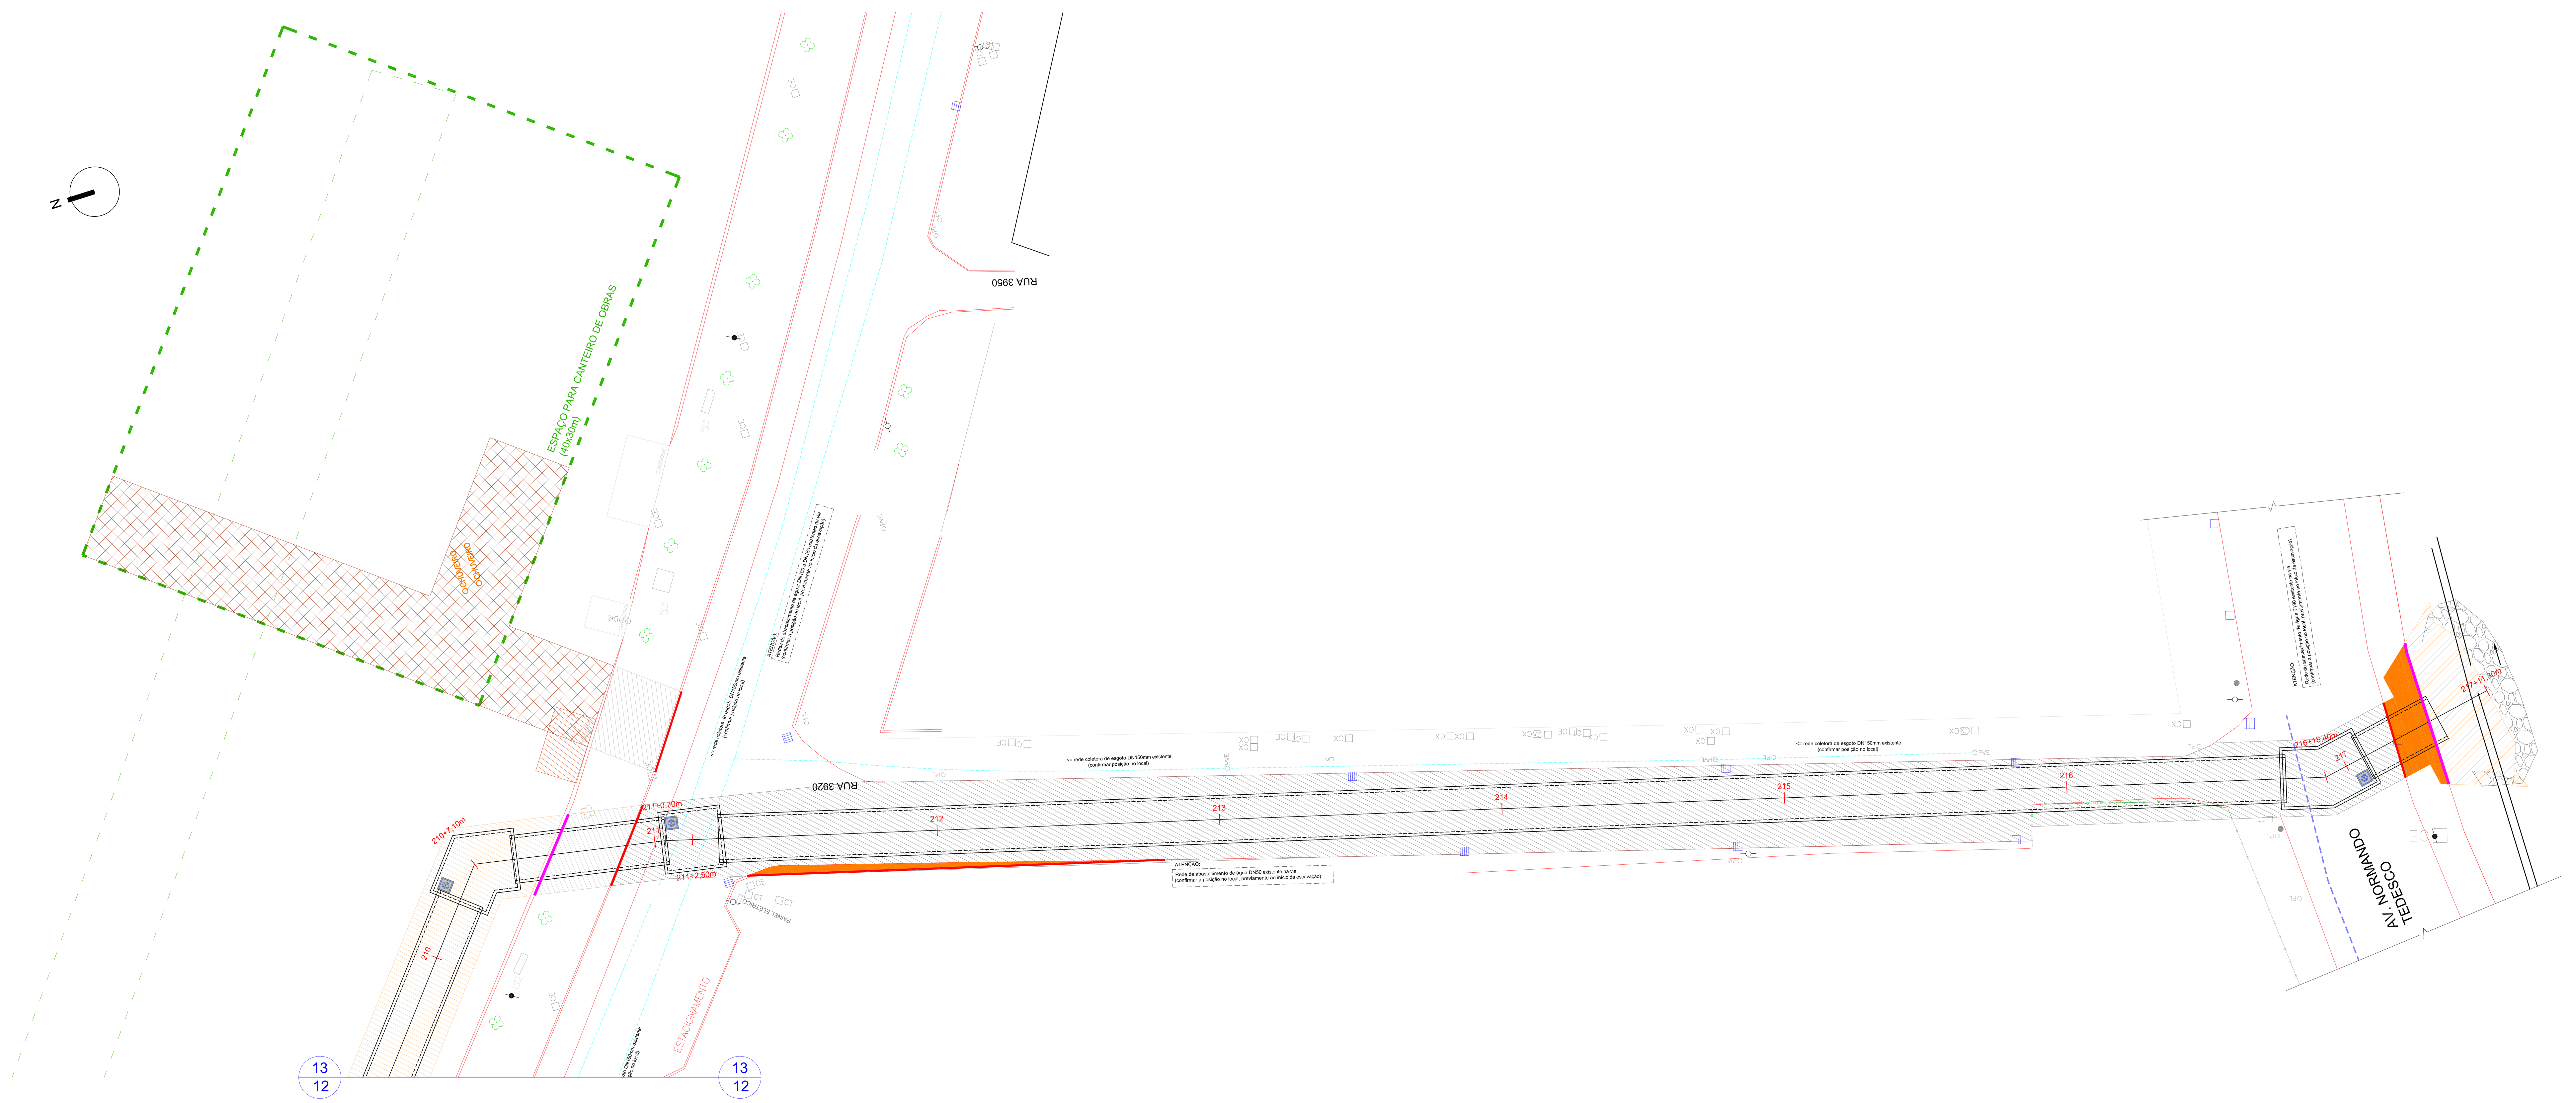

13 Projeto de Drenagem Pluvial - Artic.13
Escala 1:250

DOCUMENTOS DE REFERÊNCIA

- Restituição BC_Geoprocessamento
- ACAD-Avenida Atlântica (Topografia)_R1

NOTAS GERAIS

1 - Coordenadas, dimensões e elevações em METROS.
2 - A elevação 0,00m indicada nesse documento está referenciada ao DATUM VERTICAL IBGE

PROJEÇÃO UNIVERSAL TRANSVERSA DE MERCATOR (UTM)
DATUM VERTICAL: IBGE
DATUM HORIZONTAL: SIRGAS 2000
MERIDIANO CENTRAL 51°W

LEGENDA

- Meio-fio existente (mantido)
- Muros ou edificações existentes
- Boca-de-lobo existente
- Árvores existentes
- Rio, córrego ou vala de drenagem
- Enrocamento com pedras
- Galeria de drenagem existente
- Rede coletora de esgoto DN 150
- Rede coletora de esgoto DN 200
- Rede coletora de esgoto DN 300
- Rede coletora de esgoto PEAD 450
- Rede coletora de esgoto PEAD 710
- Rede coletora de esgoto FºFº 600
- Rede de abastecimendo da SC-Gás
- PV ou Caixa de ligação de esgoto
- Área para canteiro de obras/pontos de apoio
- Caminho de serviço
- Projeção do sistema de macrodrenagem a ser implantado
- Quiosque a demolir
- Piso de academia a demolir
- Chuveiro a demolir
- Cancha a demolir
- Calçada a demolir
- Escavação em areia
- Repavimentação Asfáltica
- Repavimentação com pedra portuguesa
- Rede de água/esgoto a remover
- Demolição de muro de concreto
- Meio fio a relocar
- Rede de água 50 mm a relocar
- Rede de esgoto 150 mm a relocar
- Cerca a relocar
- Árvore a relocar
- Caixa e relocar
- Poste a relocar
- Banco a remover

MAPA CHAVE - TRECHO SUL

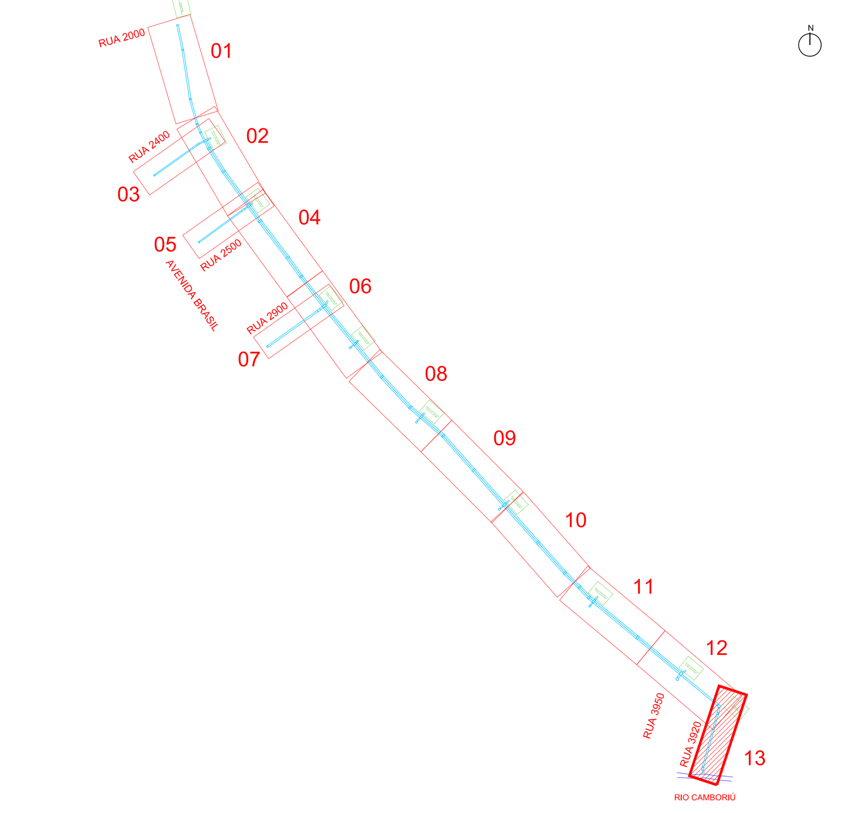

Nº	Registro de Modificações	Visto	Data
REV 01	Revisão conforme solicitação PMBC (18/02/2026)	DNS	02/2026
REV 00	Emissão inicial	DNS	02/2026

Cliente: ESTADO DE SANTA CATARINA
PREFEITURA MUNICIPAL DE BALNEÁRIO CAMBORIÚ

Obra: PROJETO DE MACRODRENAGEM URBANA

Local da Obra: Bacia do Rio Camboriú - Balneário Camboriú/SC

Projeto: Implantação de Sistema de Macrodrenagem - Trecho Sul

Conteúdo: Projeto de Remoções e Remanejamento - Artic. 13

Data: Fev/2026
Desenho: DNS
Coordenação: SGG
Escala: Indicada
Prancha: REM 07/07

Elaboração: Alleanza Arquitetura Urbana & Engenharia

Responsáveis Técnicos:
DAYSI NASS DOS SANTOS:03526644950 — Assinado de forma digital por DAYSI NASS DOS SANTOS:03526644950 Dados: 2026.04.23 15:00:04 -03'00'

Sérgio Guilherme Gollnick, Arquiteto & Urbanista, CAU A8097-7
Daysi Nass dos Santos, Engenheira Civil, CREA/SC 55522-3
João Luiz de Figueiredo Junior, Arquiteto & Urbanista, CAU A101150-2

A1 ext - 594 X 1189