




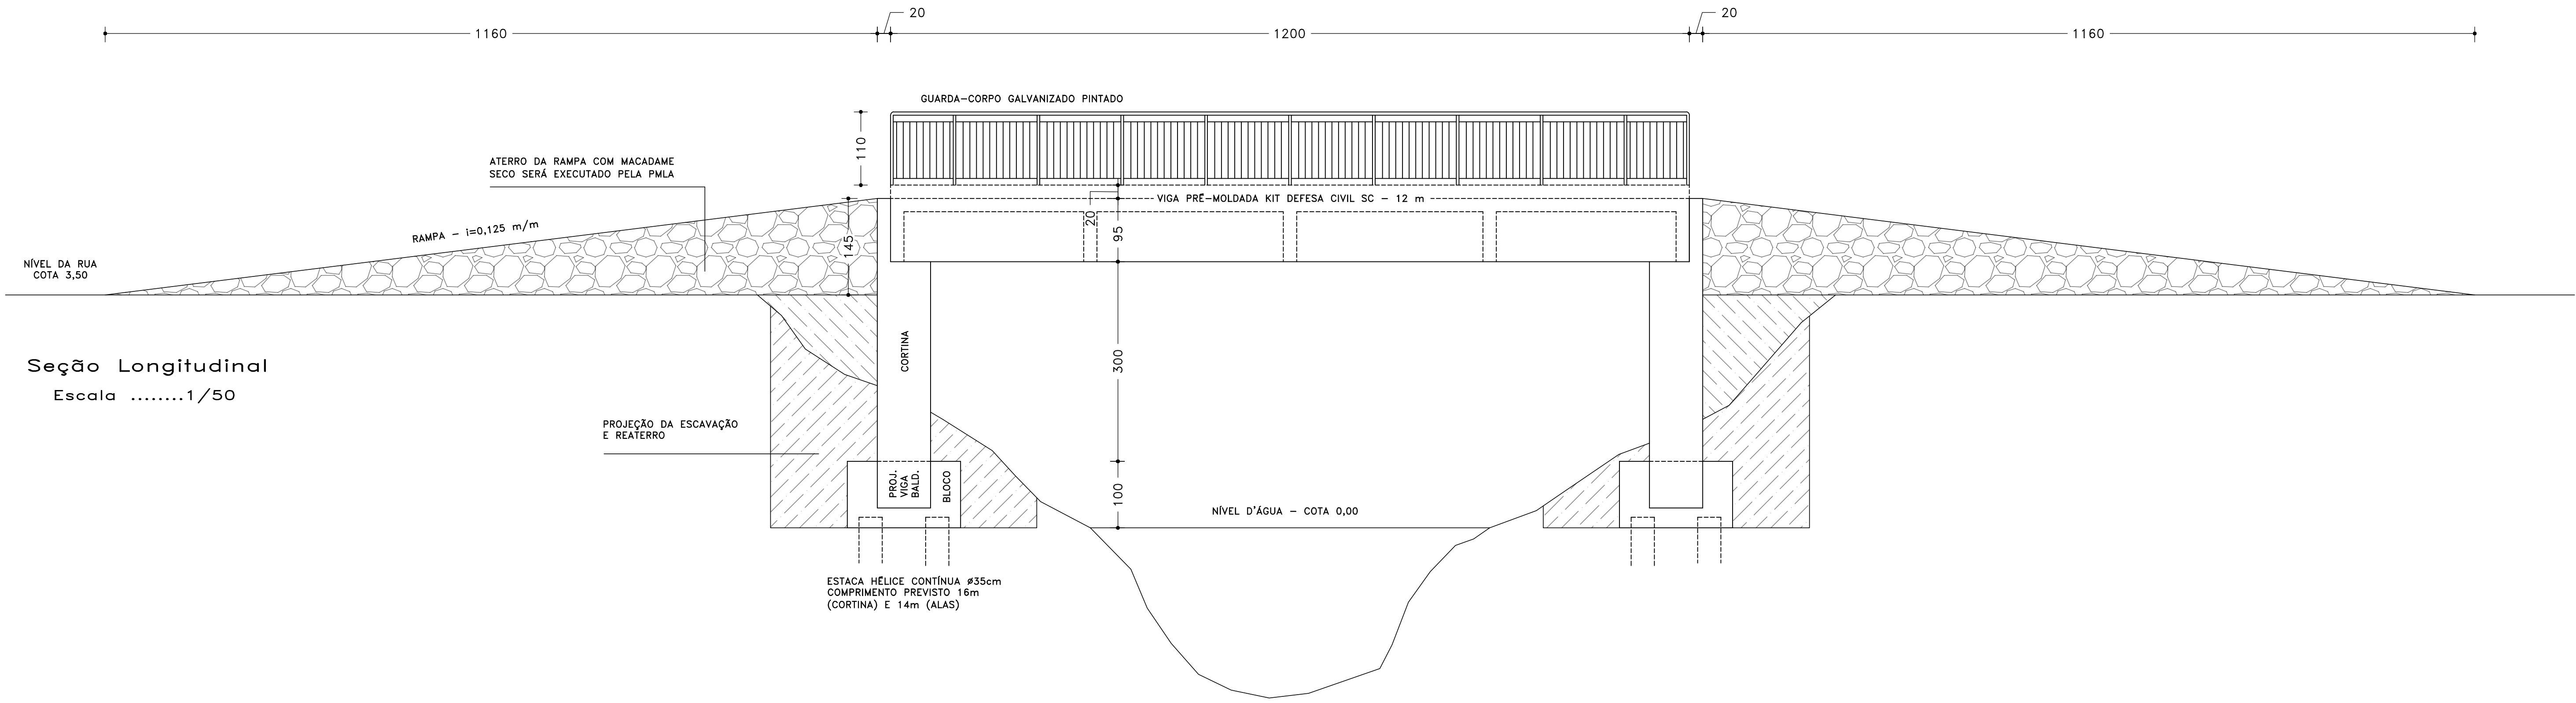

Seção Longitudinal
Escala1/50

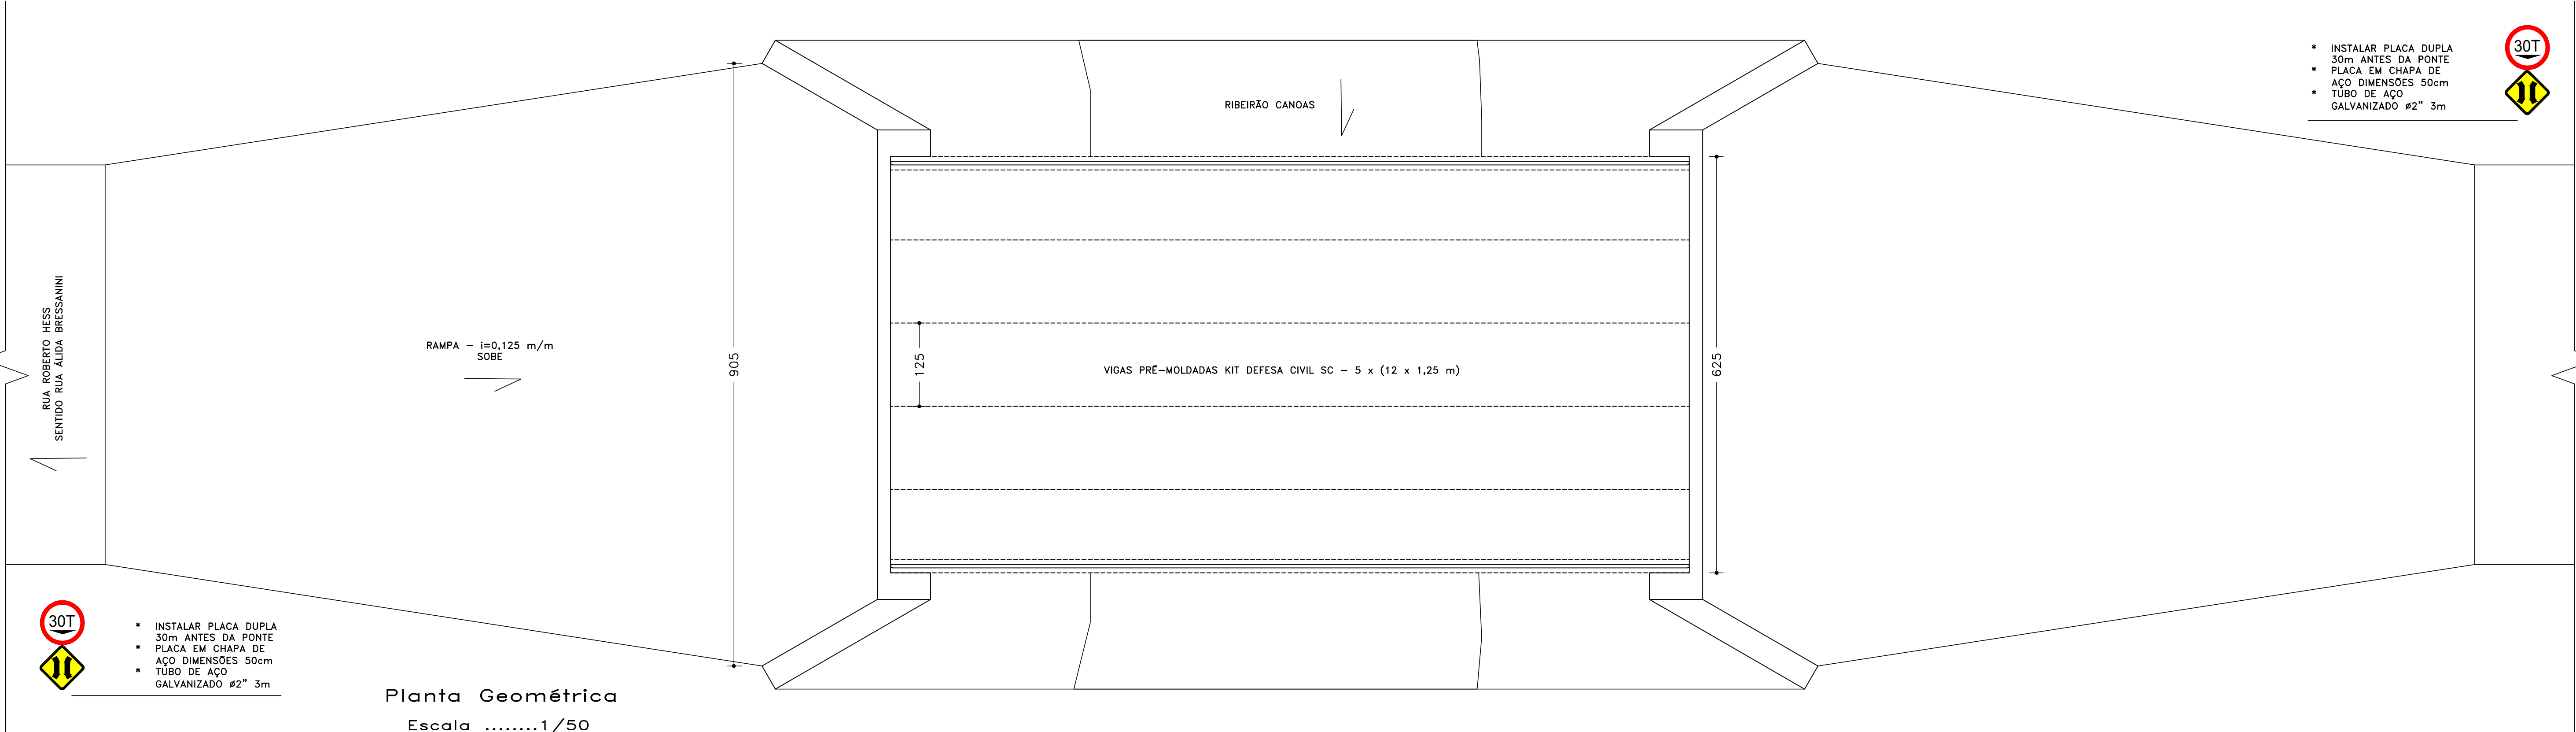

Planta Geométrica
Escala1/50

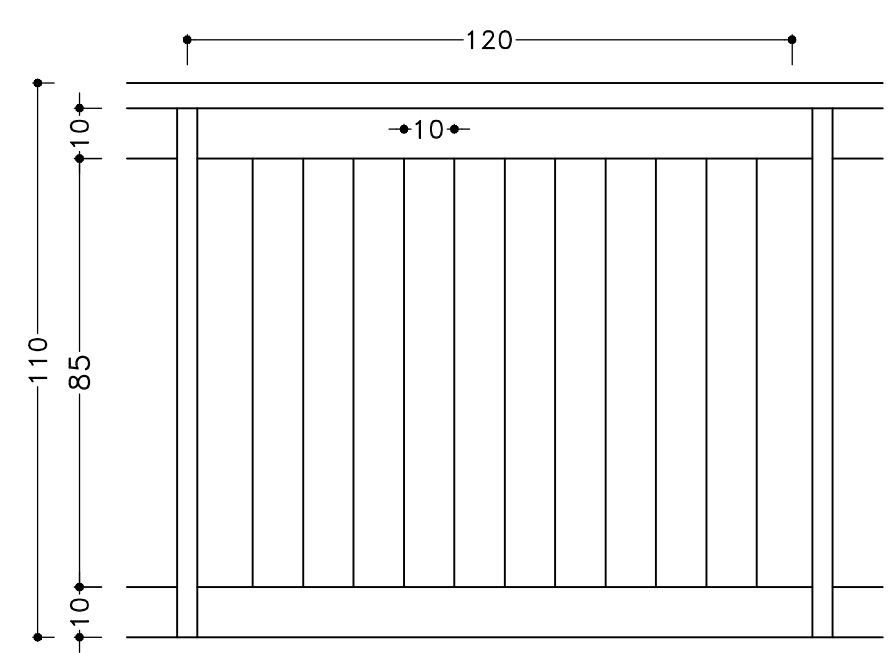

- * GUARDA-CORPO EM AÇO GALVANIZADO PINTADO COM FUNDO ANTICORROSIVO E TINTA ESMALTE AMARELA
- * TRAVESSA SUPERIOR COM TUBO #2"
- * MONTANTES COM TUBO #1.1/2"
- * GRADIL COM FERRO CHATO 32x2mm
- * FIXAÇÃO COM PARABOLT NA LATERAL DAS LONGARINAS

Detalher Guarda-Corpo
Escala1/15

- * INSTALAR PLACA DUPLA 30m ANTES DA PONTE
- * PLACA EM CHAPA DE AÇO DIMENSÕES 50cm
- * TUBO DE AÇO GALVANIZADO #2" 3m



 Estado de Santa Catarina Prefeitura Municipal de Luiz Alves		
Data Março/2026	Projeto Cabeceiras Ponte Roberto Hess	Conteúdo da folha Seção Longitudinal
Escala Indicada	Local Rua Roberto Hess	Planta Geométrica
Arquivo	Baixo Canoas - Luiz Alves / SC	Detalhe Guarda-Corpo
Desenho Alexandre	Prefeitura Municipal	Projeto
ART		
Folha 02/05	Bertolino Bachmann Prefeito Municipal	Alexandre Bueno de Lacerda Engenheiro Civil - CREA/SC 181484-9