

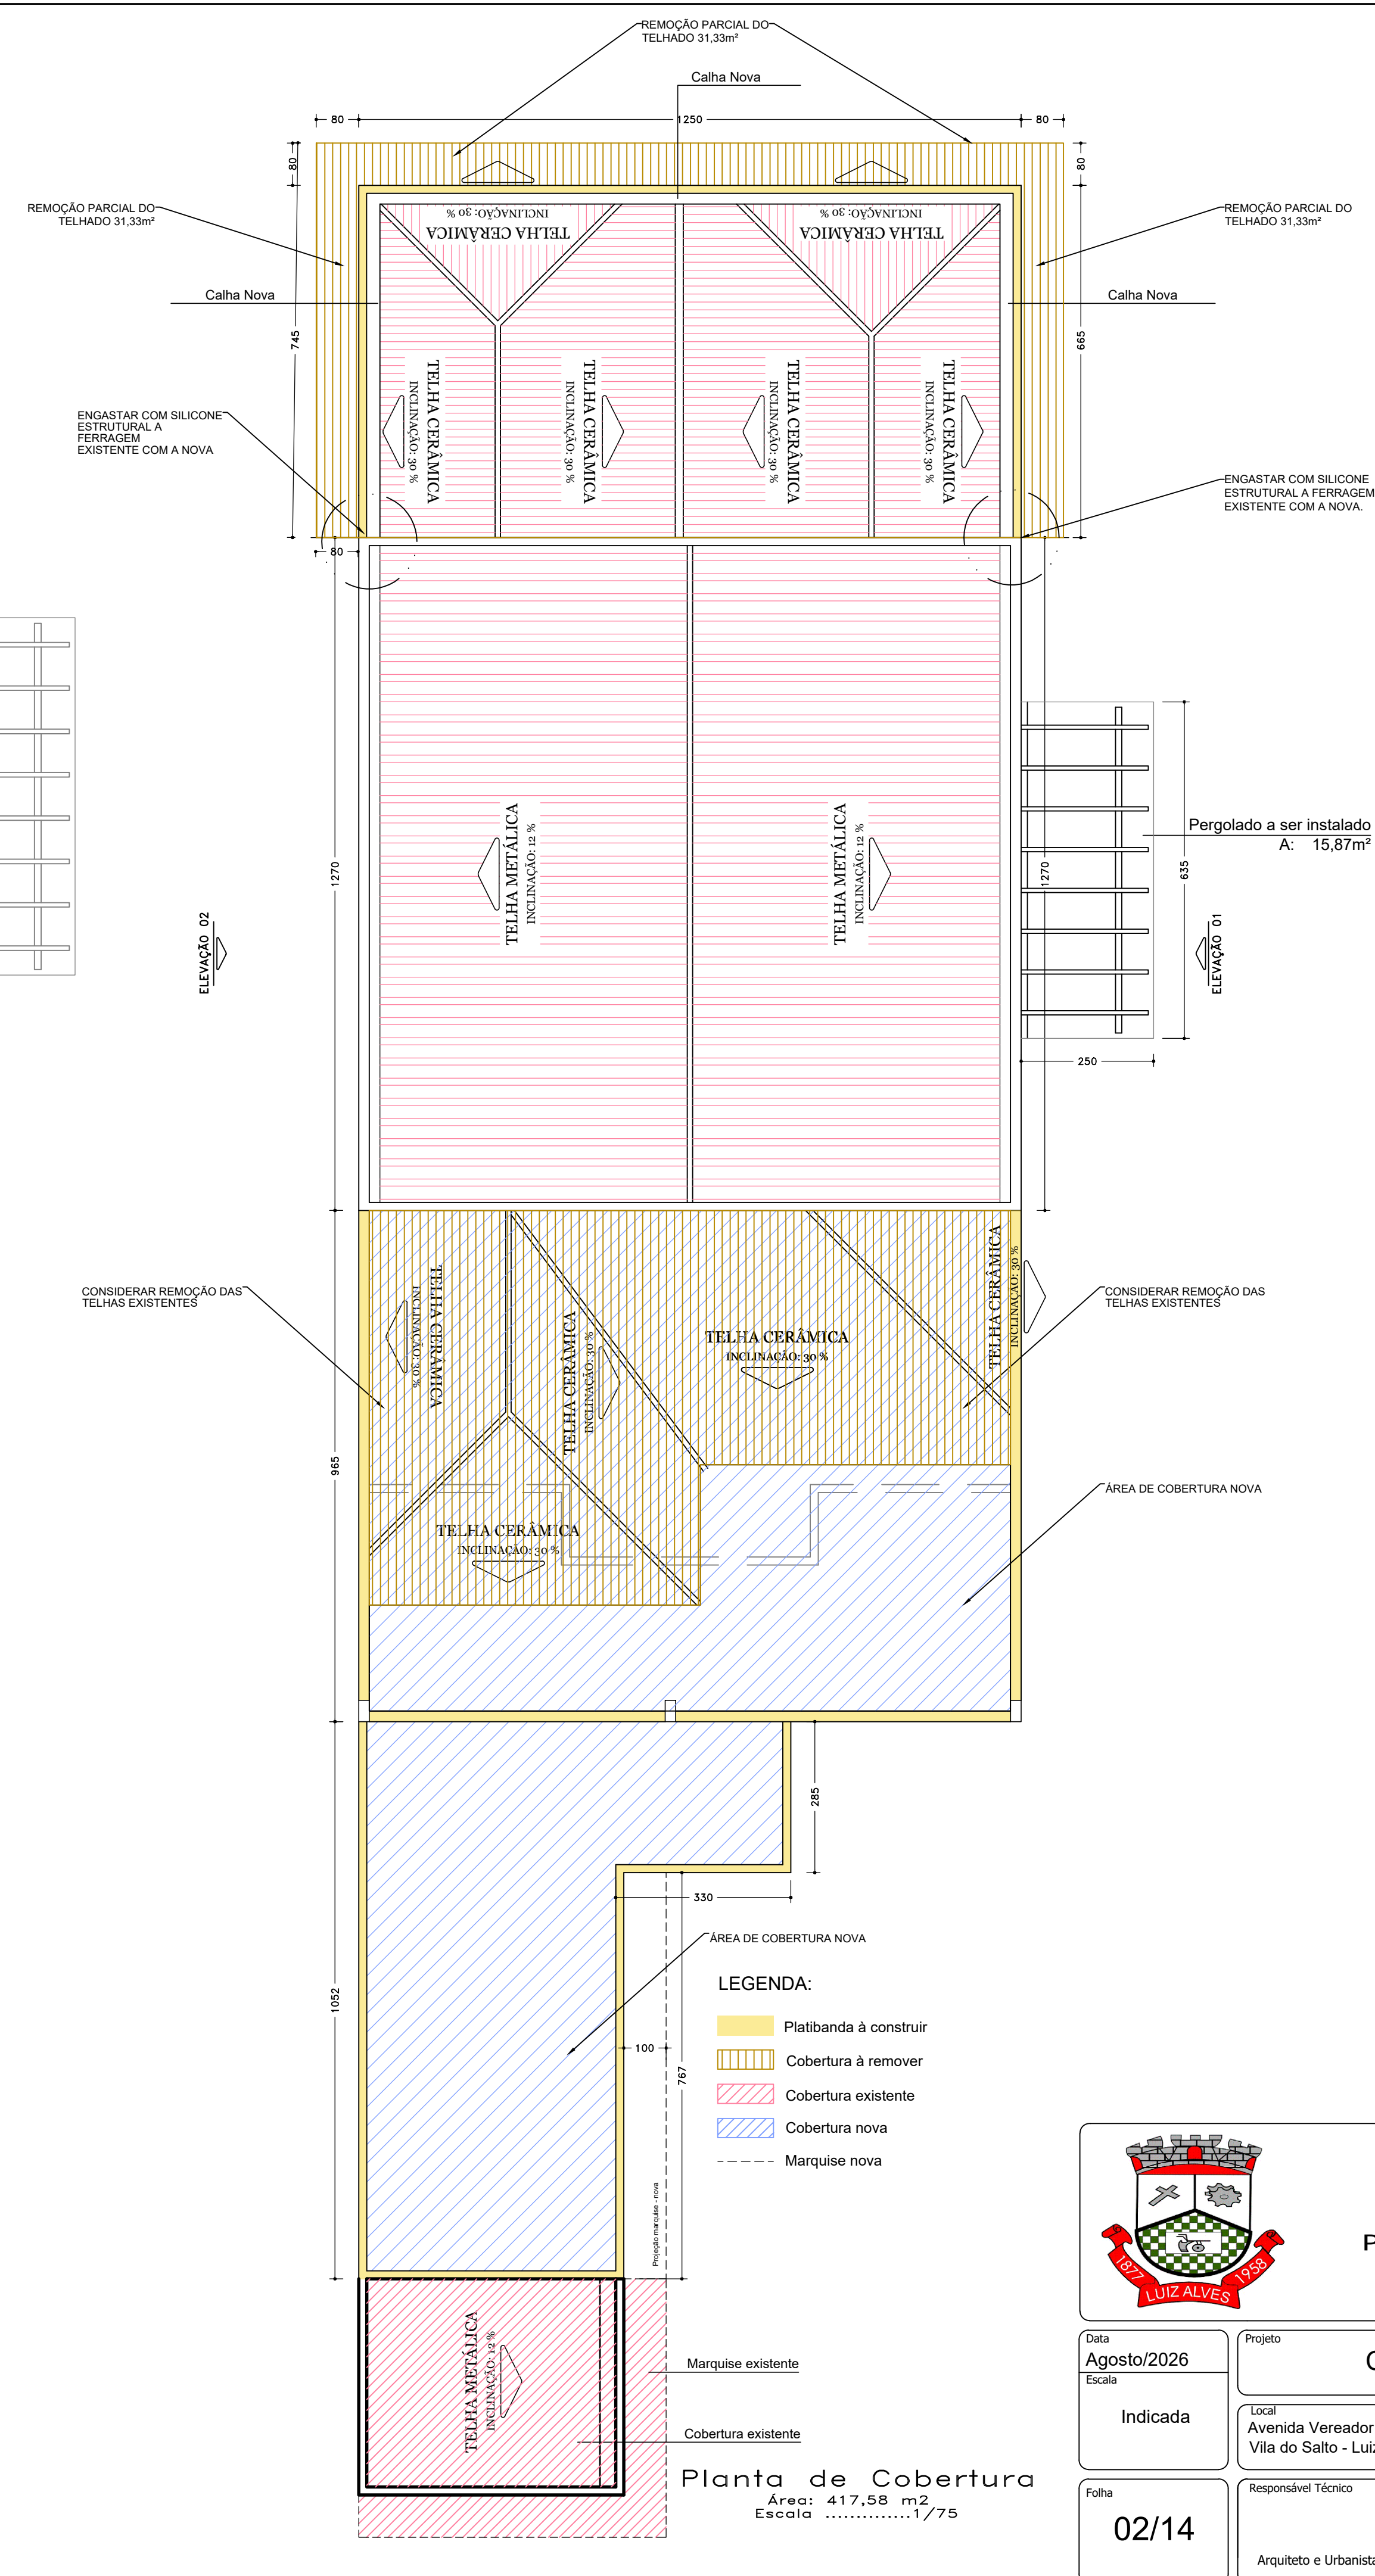


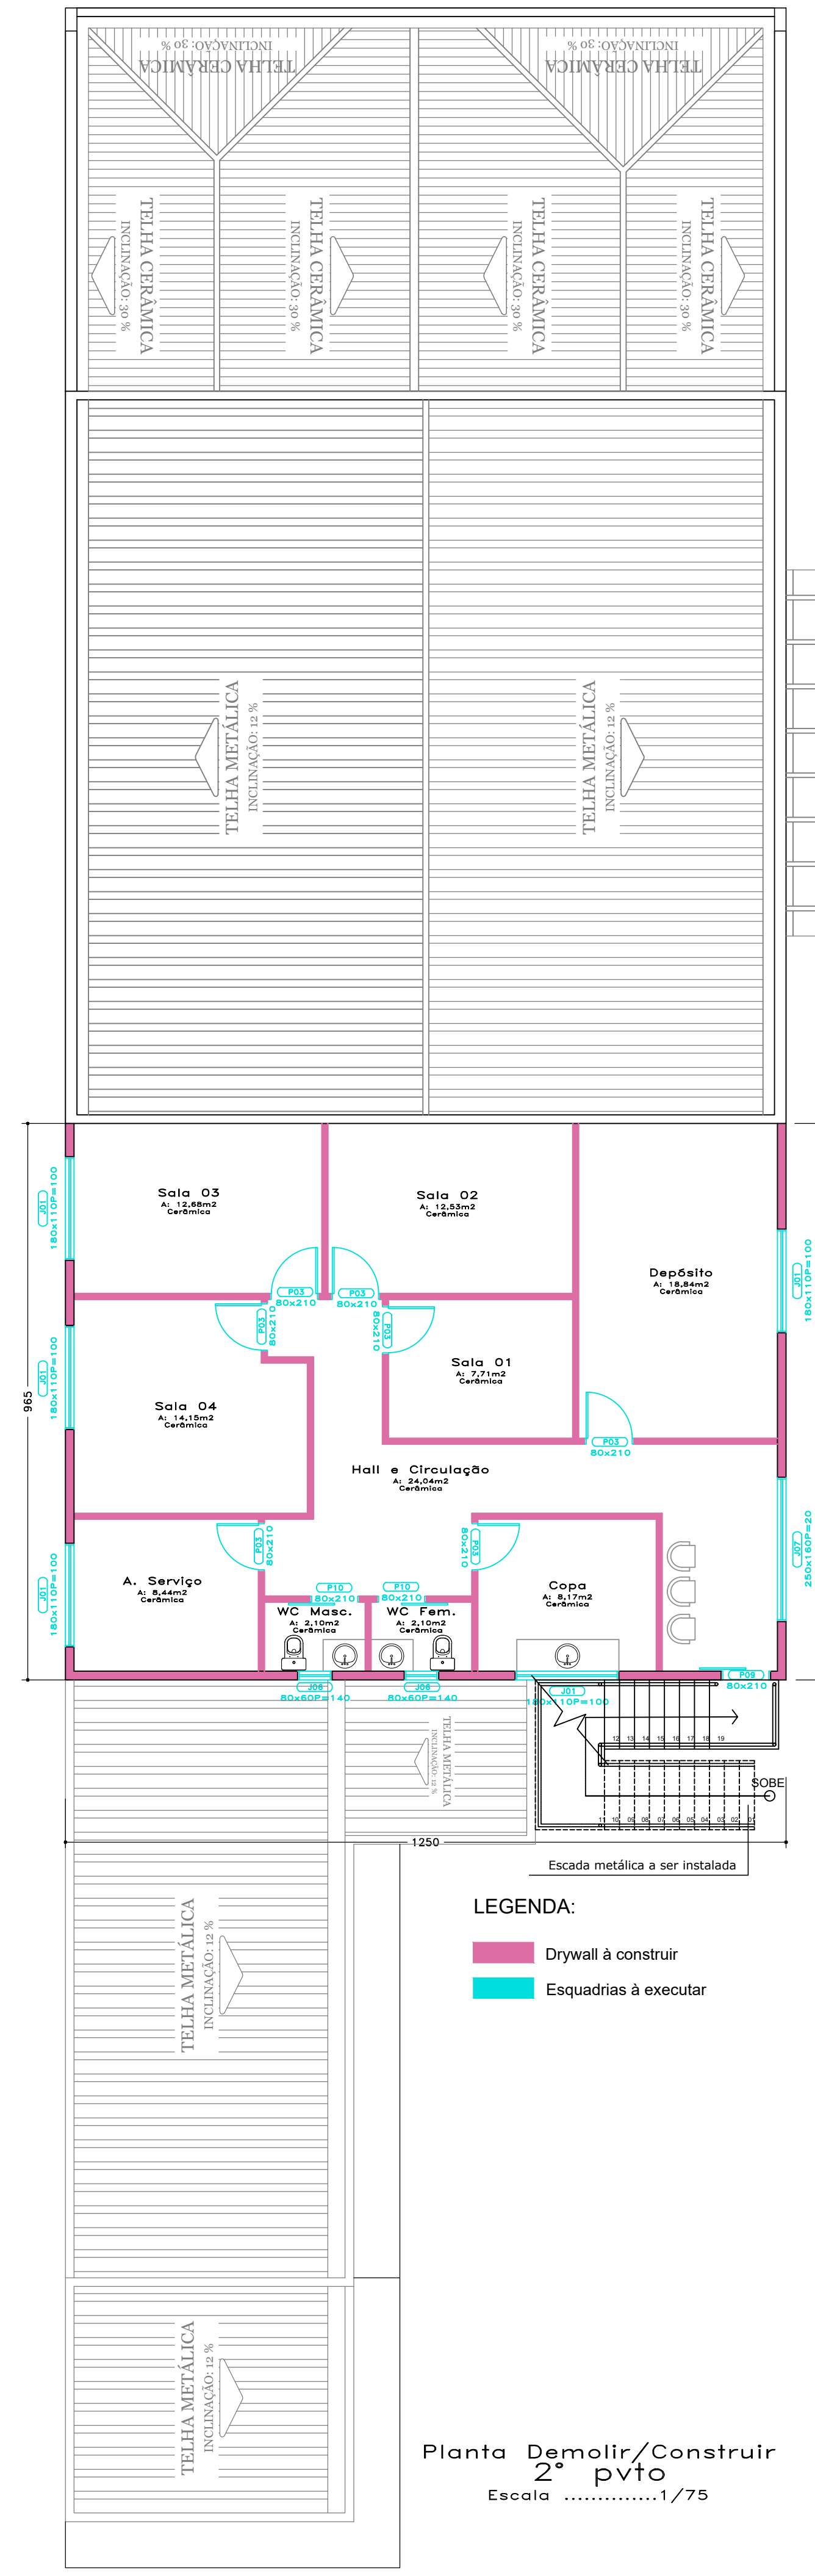

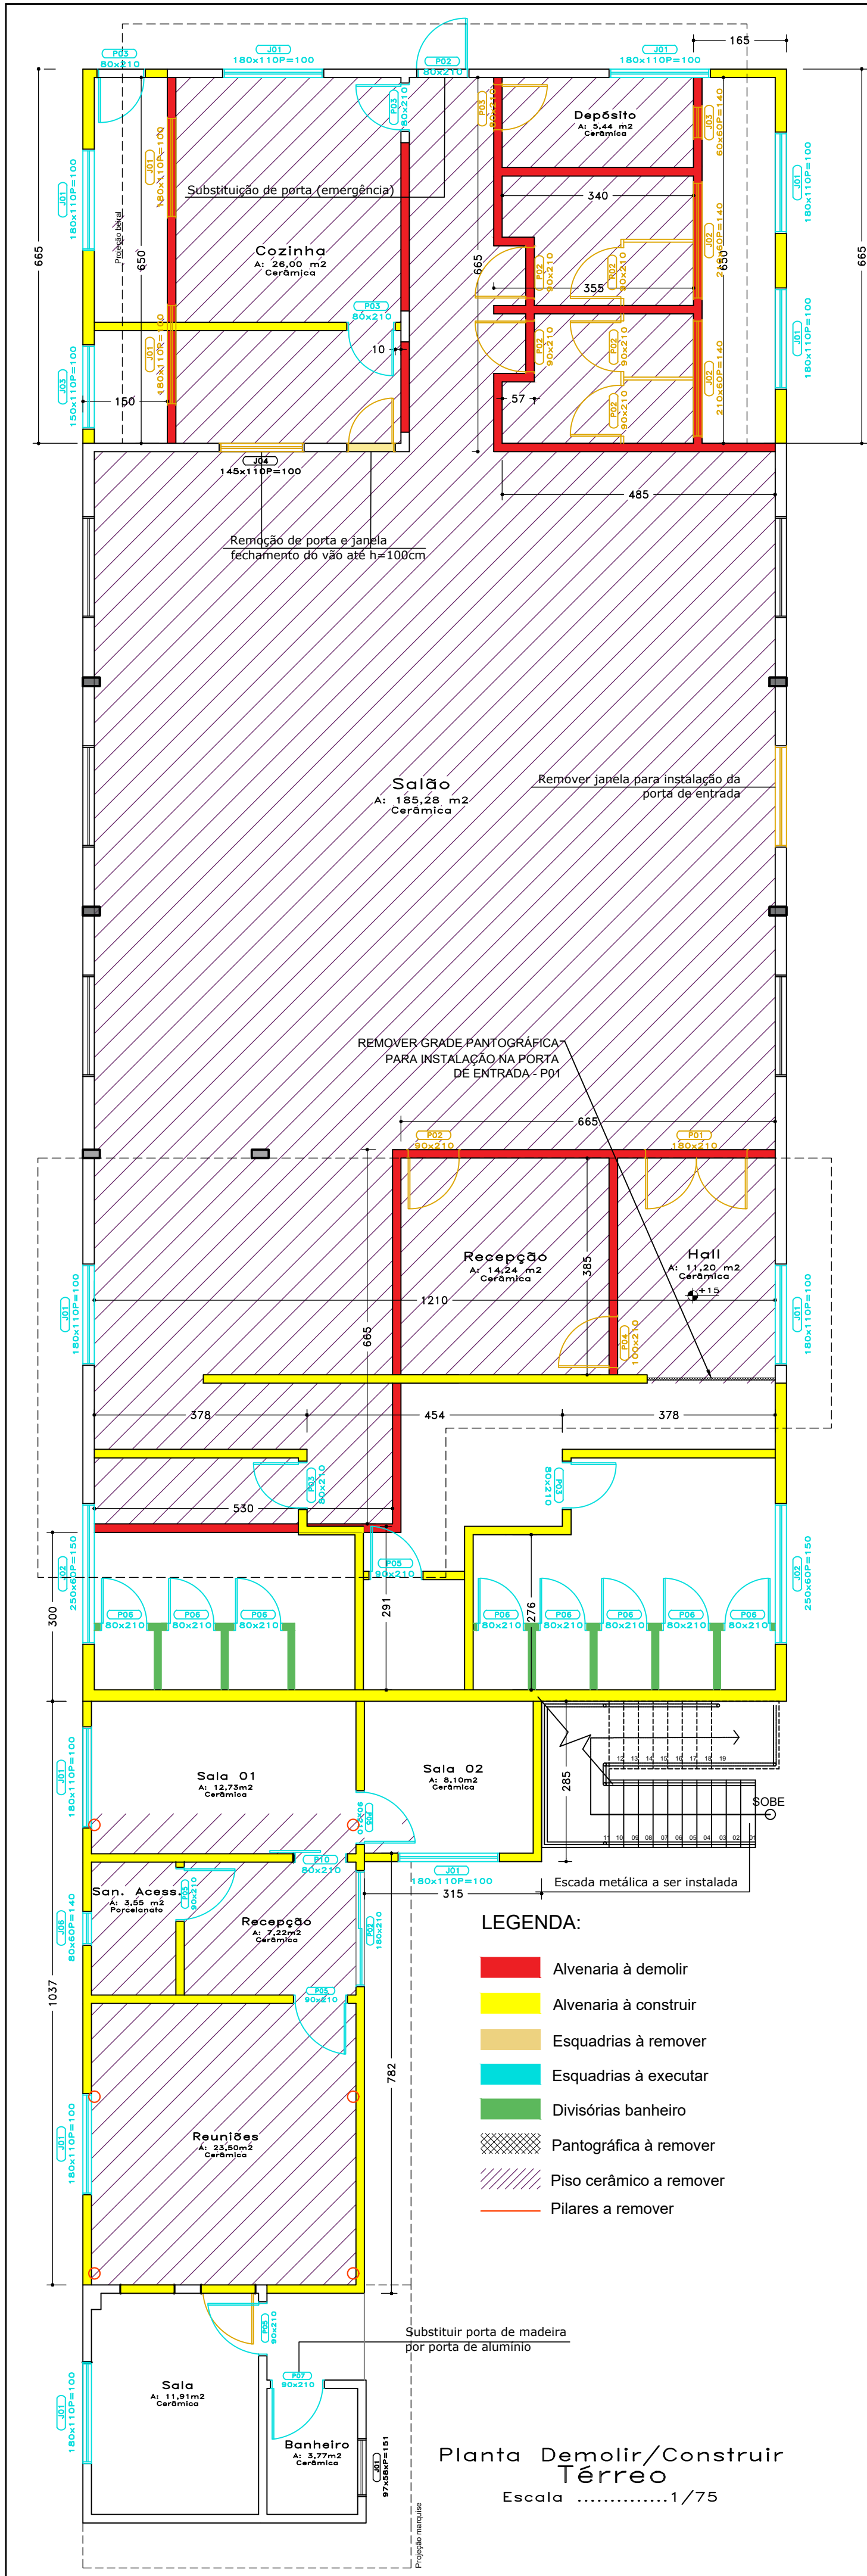

Estado de Santa Catarina
Prefeitura Municipal de Luiz Alves

Data
Agosto/2026

Escala
Indicada

Folha
02/14

Projeto
Centro de Convivência do Idoso

Local
Avenida Vereador José Augusto Köhler
Vila do Salto - Luiz Alves / SC

Conteúdo da folha
Planta Demolir e Construir

Responsável Técnico
RUAN GUILHERME
KEUNECKE:10967081912

Assinado de forma digital por RUAN GUILHERME KEUNECKE:10967081912

Arquiteto e Urbanista
Ruan Guilherme Keunecke

CAU/SC A309377-8