



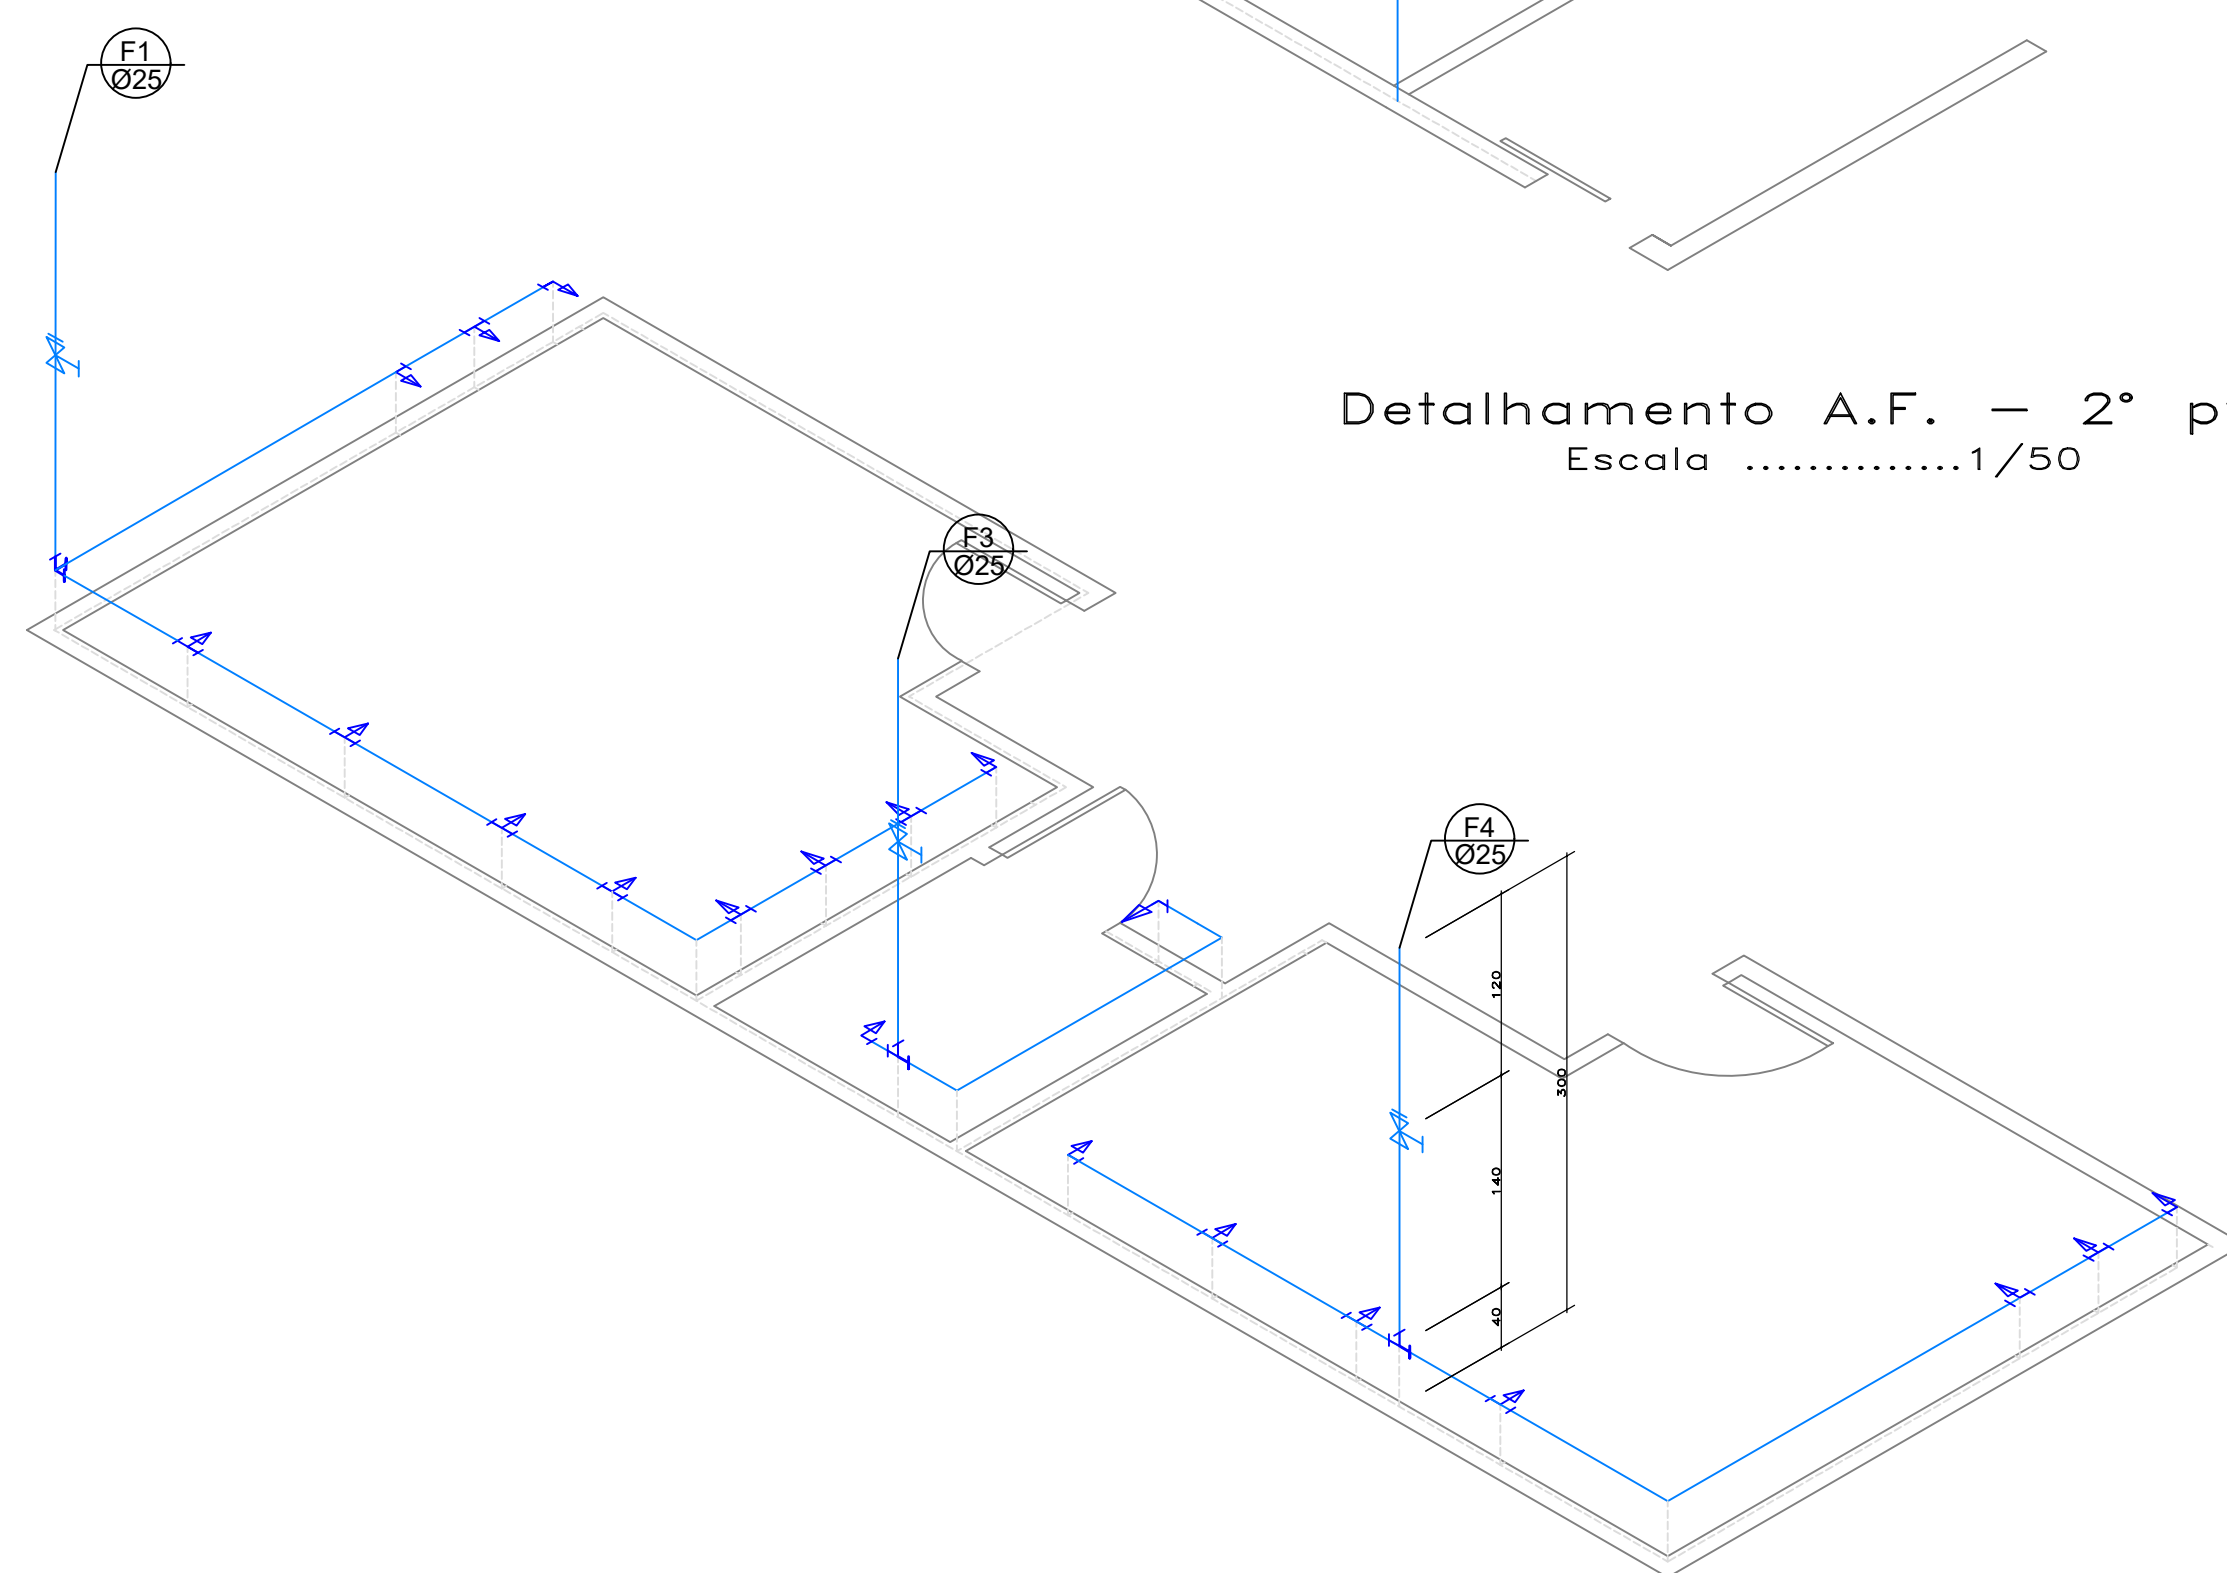

Detalhamento A.F. – Térreo
Escala 1/50



Detalhamento A.F.
Escala 1/50

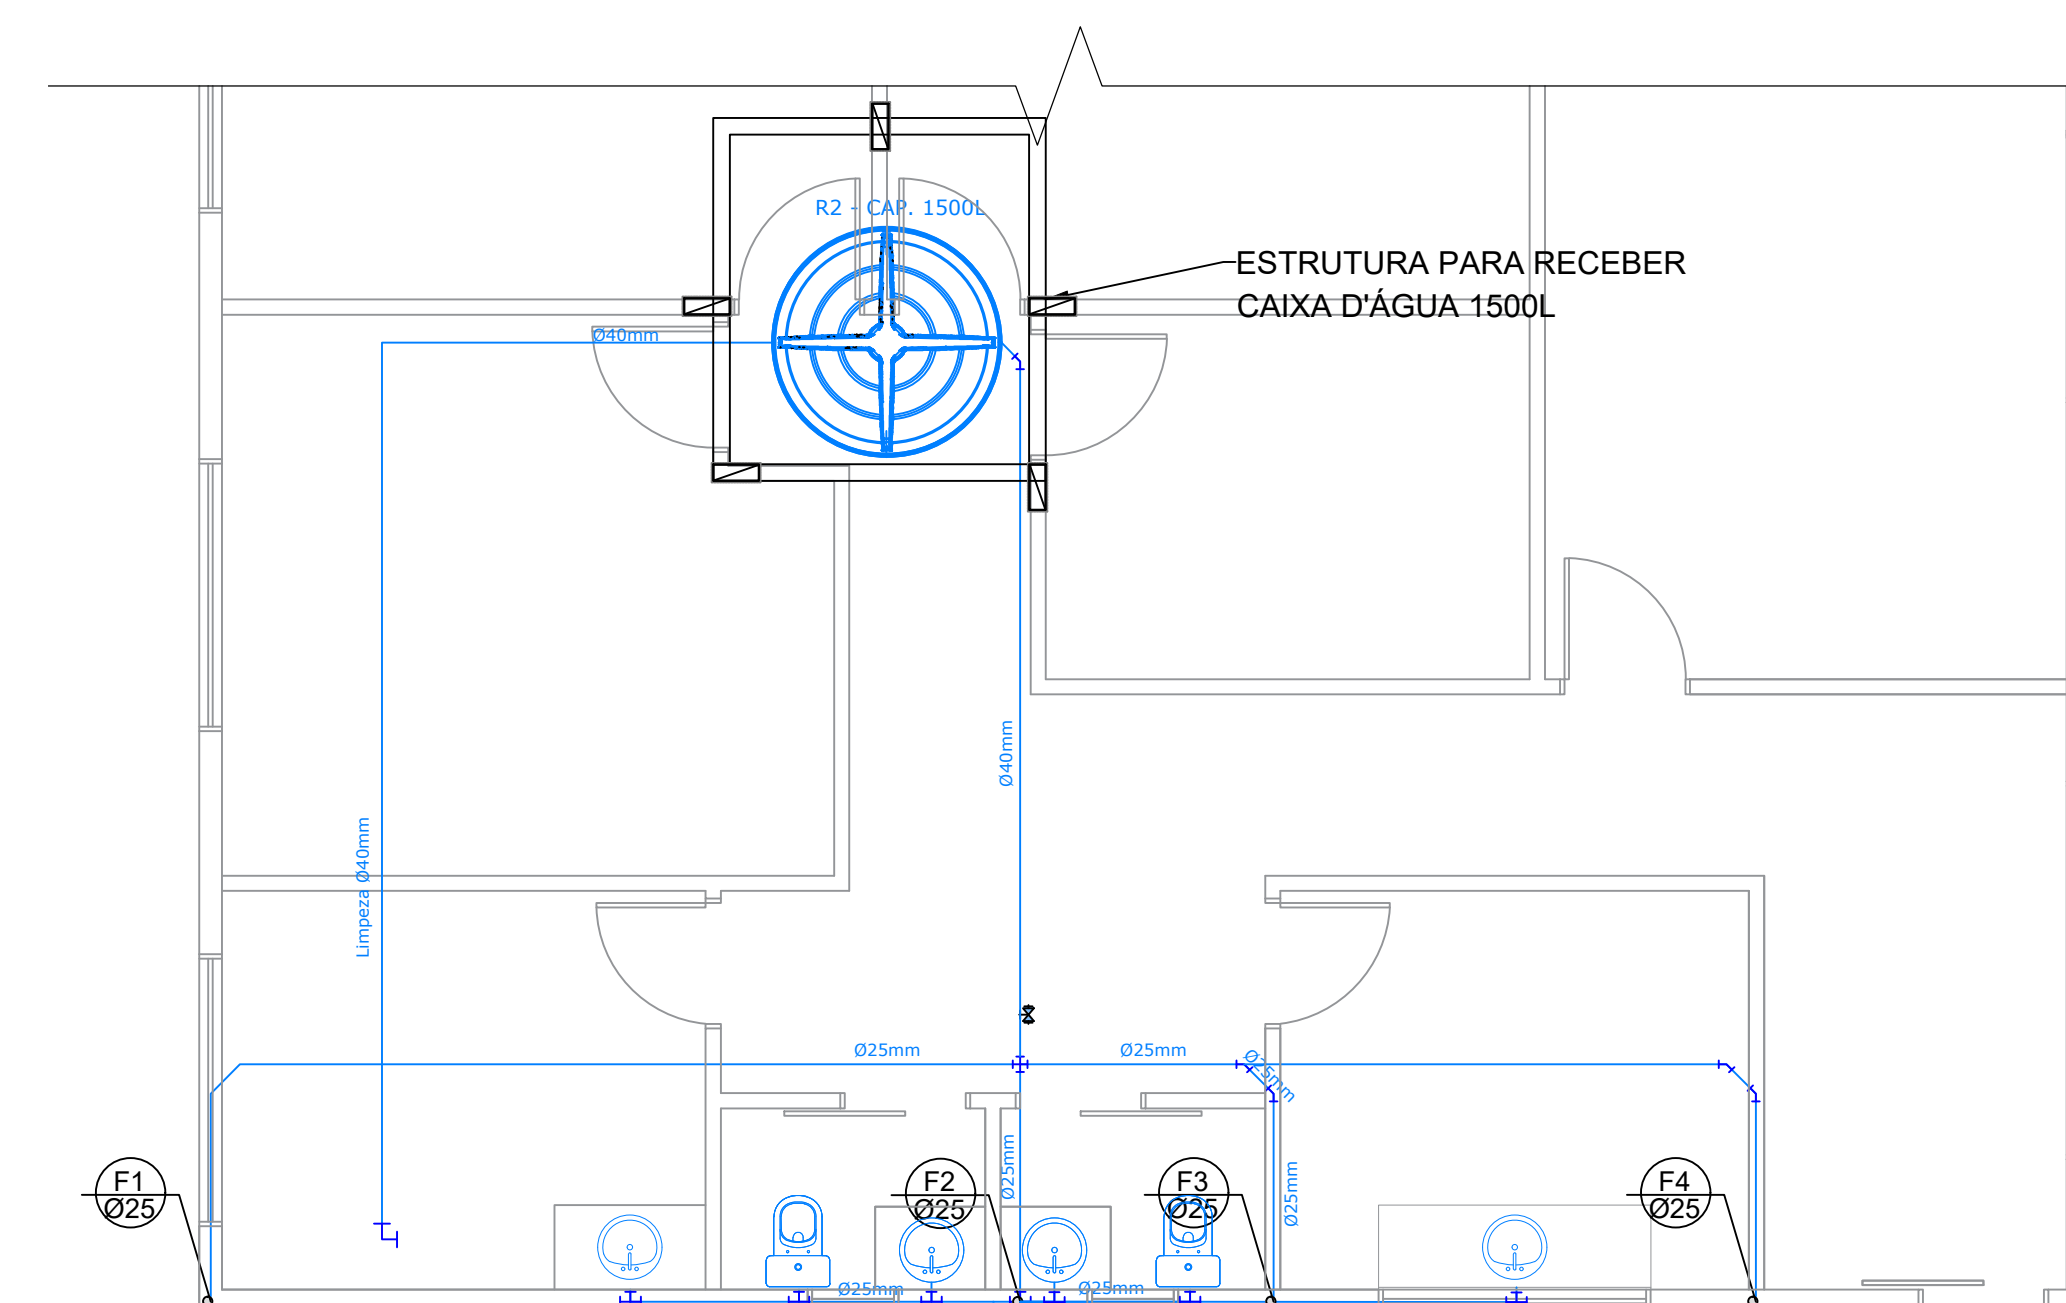