

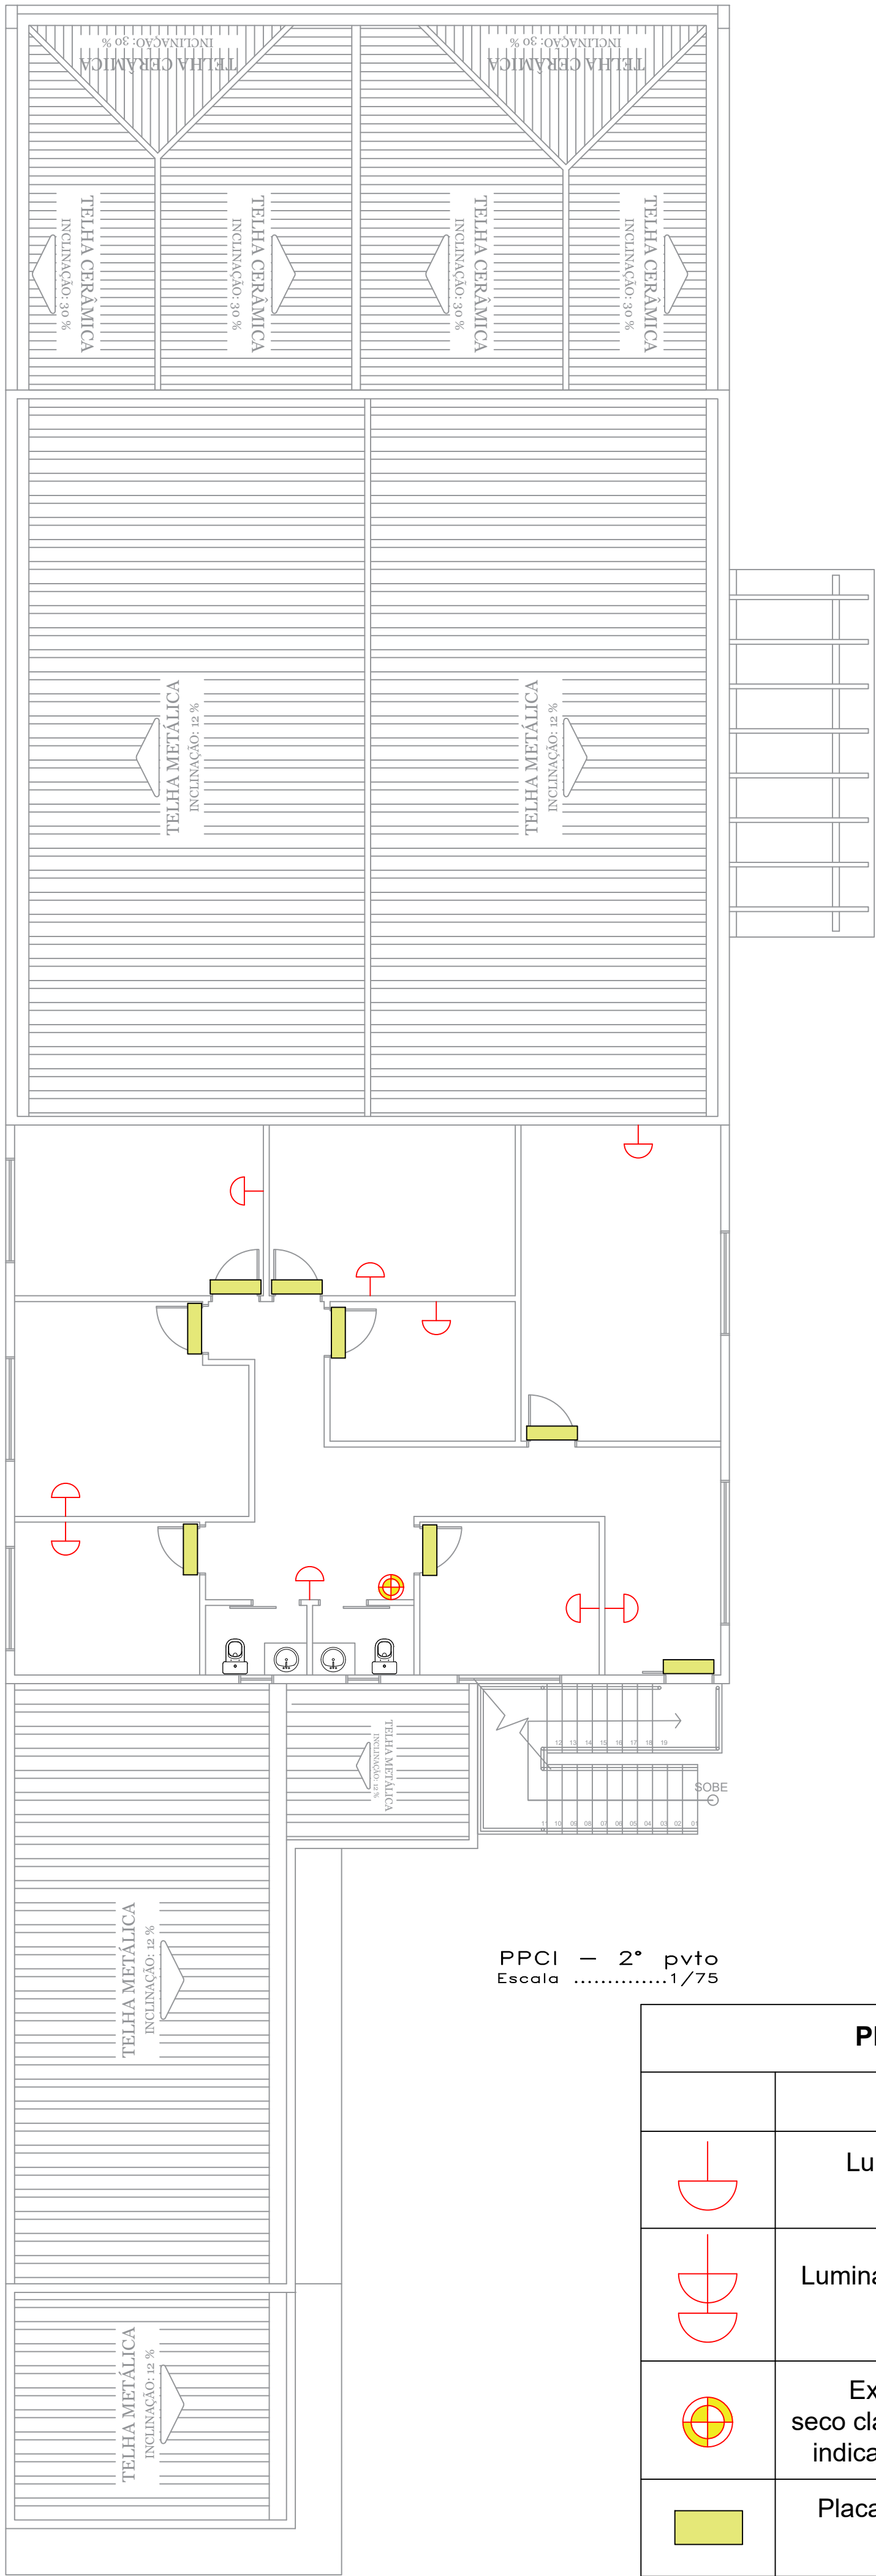
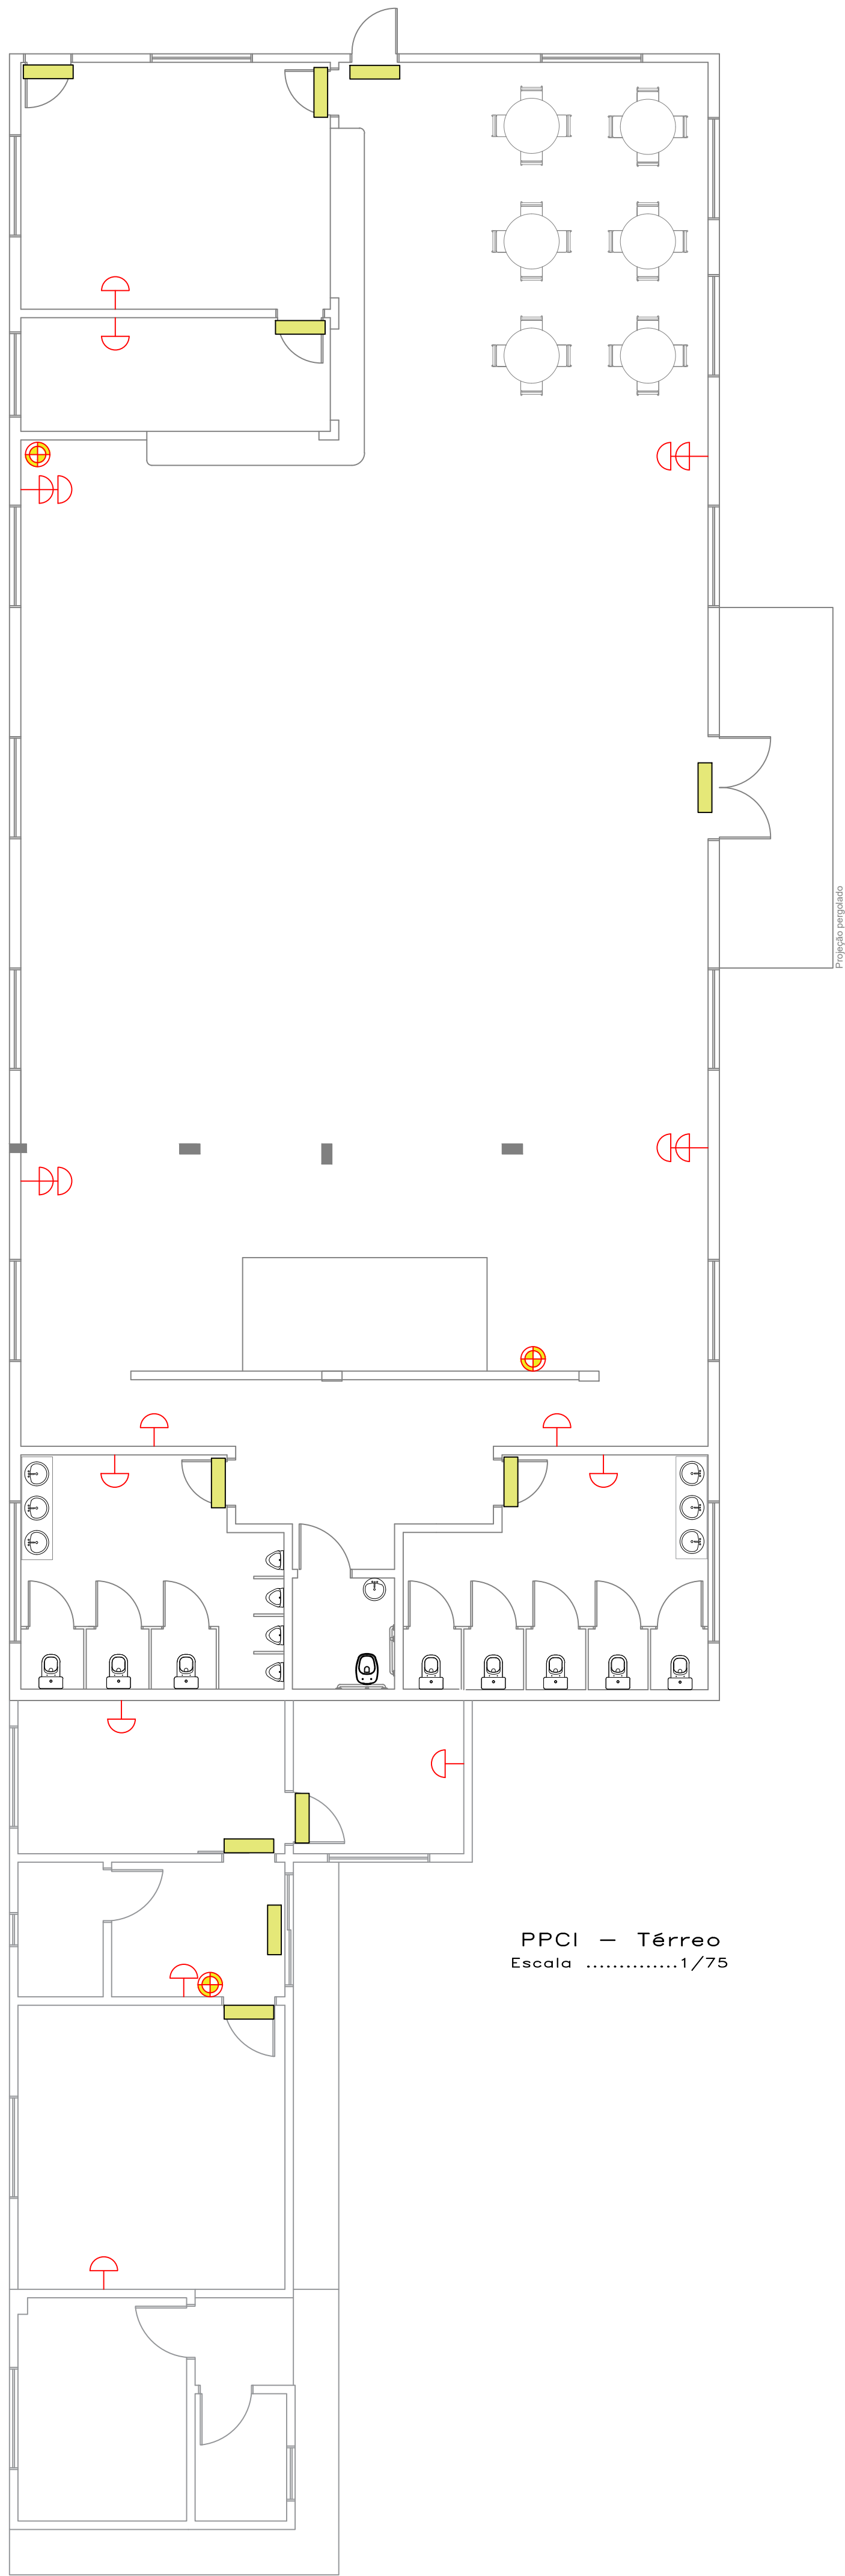
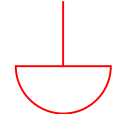


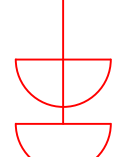

PREVENTIVO DE INCÊNDIO		
	DESCRIÇÃO	QUANTIDADE
	Luminária de emergência 30 Leds 2W	19
	Luminária de Emergência 2200 Lúmens (2 Fârois)	04
	Extintor em pó químico seco classe BC, 4kg, com placas indicativas fotoluminescentes	04
	Placas saída de emergência fotoluminescentes	19

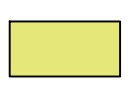

Estado de Santa Catarina
Prefeitura Municipal de Luiz Alves

Data
Agosto/2026
Escala

Indicada

Folha
11/14

Projeto
Centro de Convivência do Idoso

Local
Avenida Vereador José Augusto Köhler
Vila do Salto - Luiz Alves / SC

Conteúdo da folha
Planta Preventivo Incêndio

Responsável Técnico
Ruan Guilherme Keuncke
Arquiteto e Urbanista

Assinado de forma digital por RUAN
KEUNECKE:10967081912
Ruan Guilherme Keuncke

CAU/SC A309377-8