



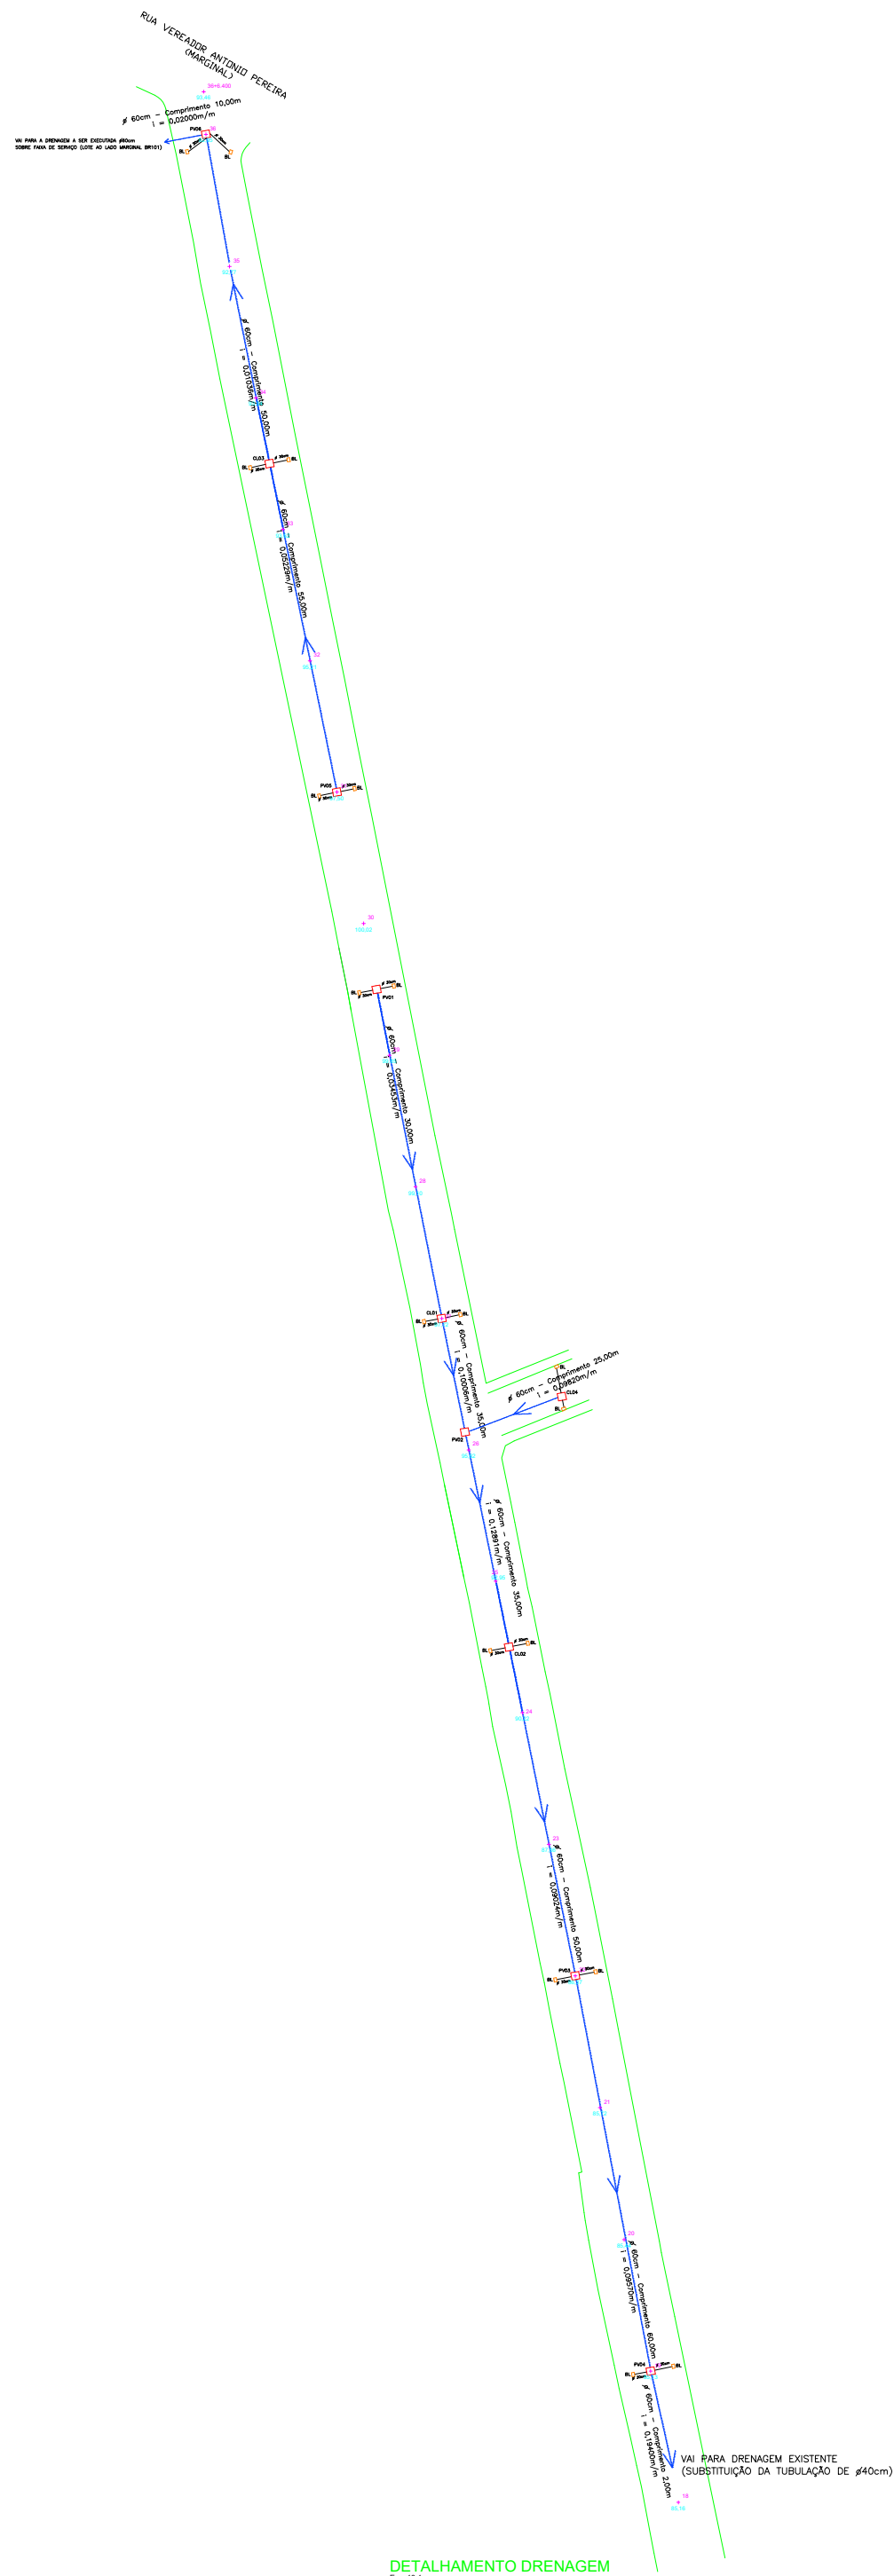

BOCA DE LOBO COM GRELHA DE CONCRETO (TCC-01)


SEM ESCALA

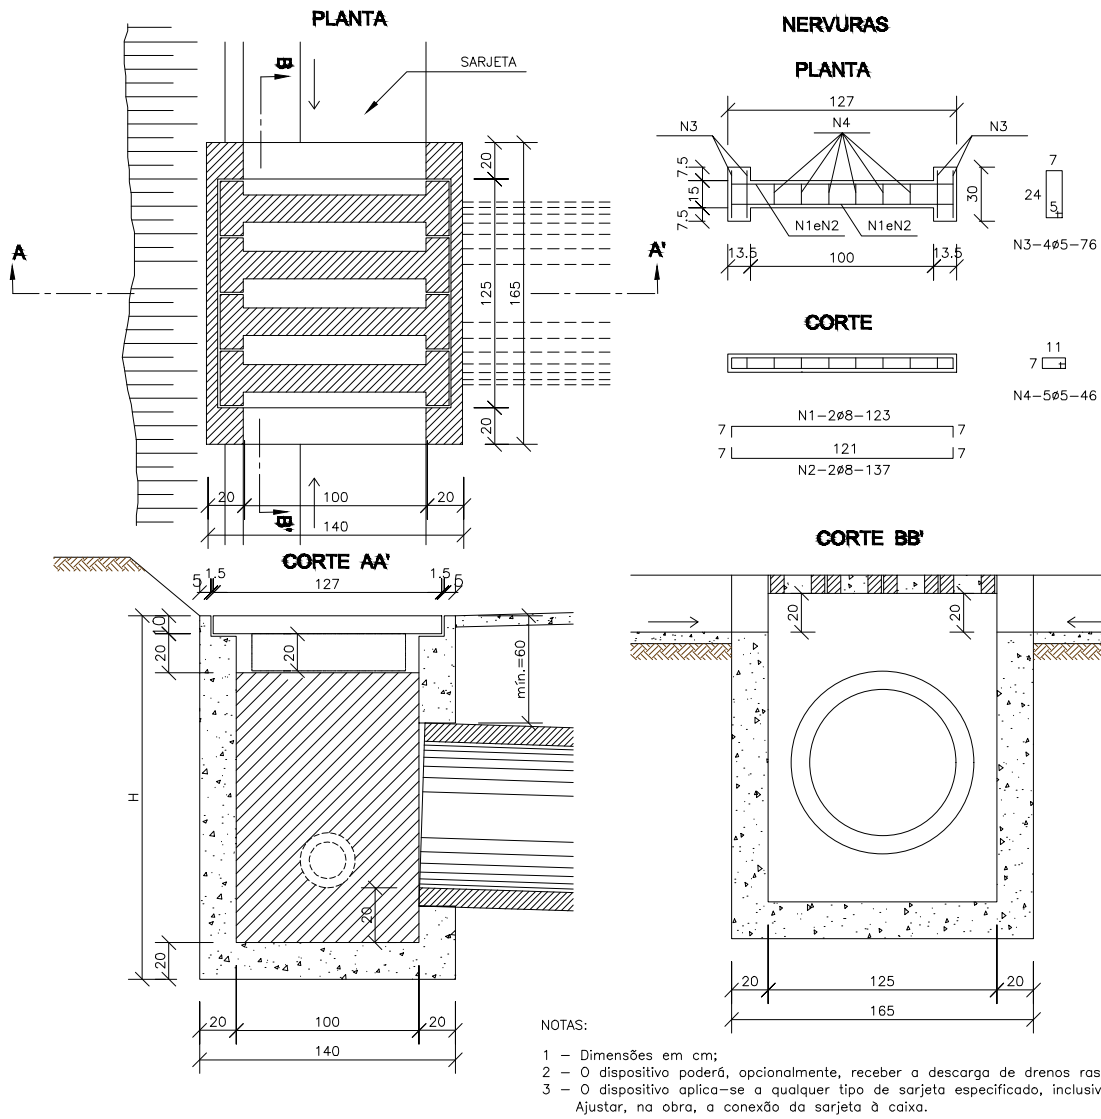

- NOTAS:
- 1 - Dimensões em cm;
 - 2 - O dispositivo poderá, opcionalmente, receber a descarga de drenos rasos ou profundos;
 - 3 - O dispositivo aplica-se a qualquer tipo de sarjeta especificado, inclusive do canteiro central.
- Ajustar, na obra, a conexão da sarjeta à calha.


DETALHE POÇO DE VISITA - Ø40/Ø60/Ø80cm

SEM ESCALA

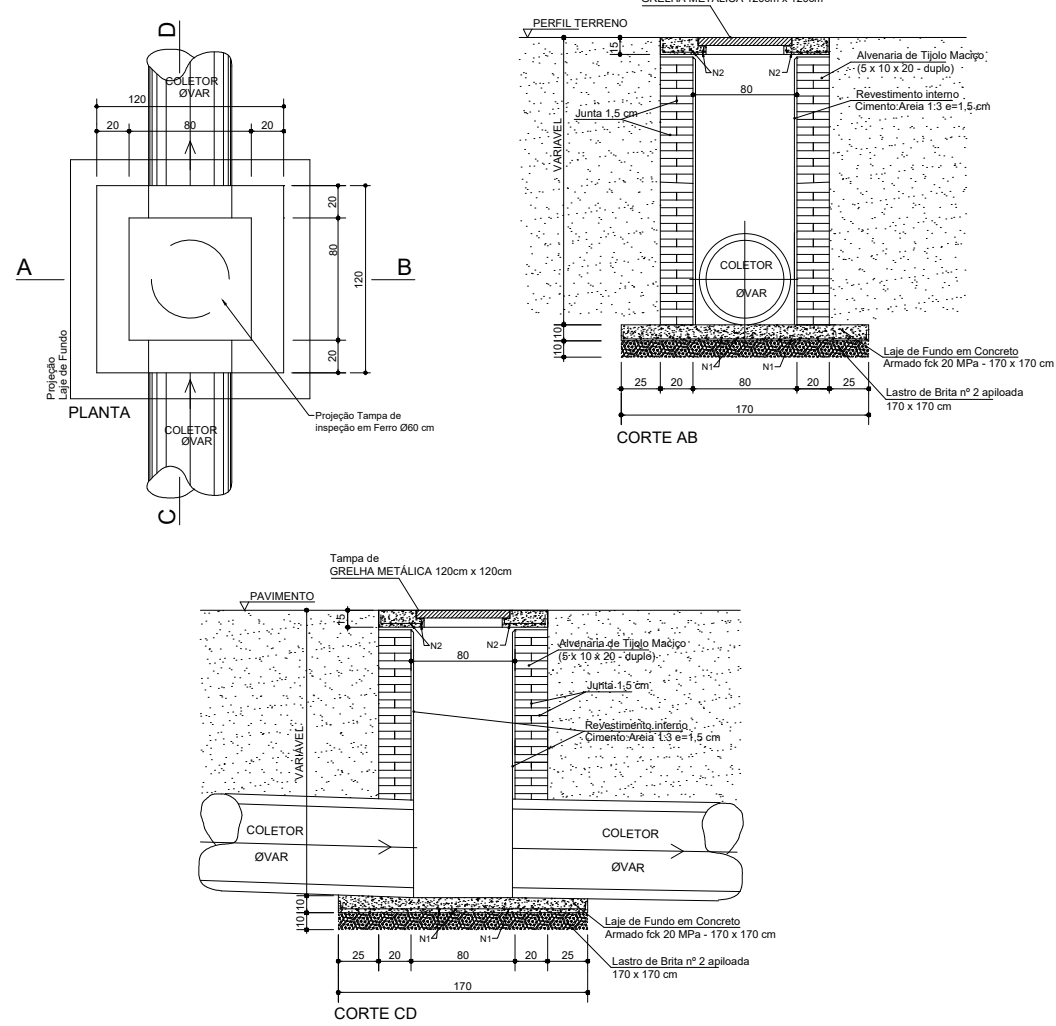



DETALHE TAMPA GRELHA

SEM ESCALA

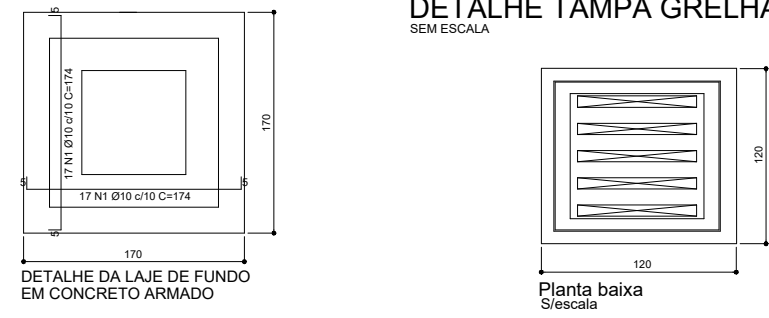


CAIXA DE LIGAÇÃO Ø40/Ø60/Ø80cm - SIMPLES

Sem Escala

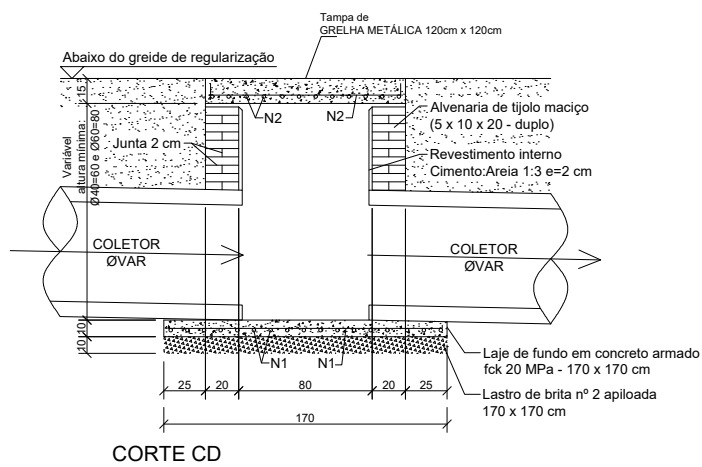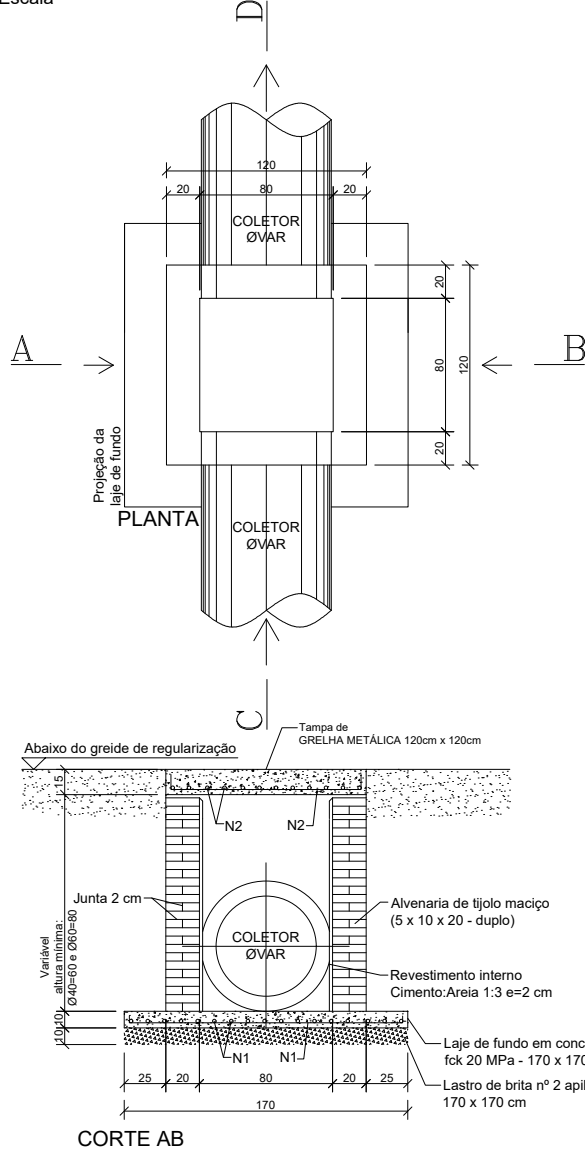

DETALHE DO ASSENTAMENTO DOS TUBOS DE CONCRETO

Sem Escala

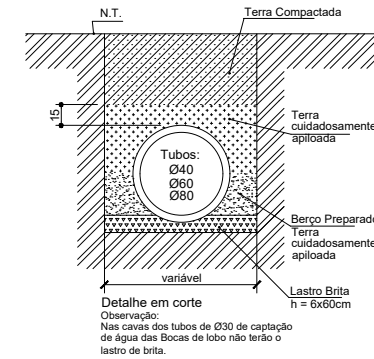

Prefeitura Municipal de Balneário Piçarras

Estado de Santa Catarina

DRENAGEM PLUVIAL, PAVIMENTAÇÃO ASFÁLTICA E SINALIZAÇÃO VIÁRIA

Data
Setembro/2022
Escala
indicada

Desenho
Raphaela
Folha
03/04

Projeto básico
**DRENAGEM PLUVIAL
PAVIMENTAÇÃO ASFÁLTICA
RECAPEAMENTO ASFÁLTICO,
PASSEIO PÚBLICO E SINALIZAÇÃO VIÁRIA
- RUA PEDRO ELÓI CORRÊA**

Prefeitura Municipal
Tiago Maciel Baltt
Prefeito Municipal Balneário Piçarras

Conteúdo da Folha
**DETALHAMENTO SISTEMAS DE DRENAGEM
RUA PEDRO ELOI CORREA
BAIRRO SANTO ANTONIO
BALNEÁRIO PIÇARRAS/SC**

Responsável Técnico
Roni Leite do Nascimento
Eng. Civil CREA 190713-5

