



1 Levantamento topográfico planialtimétrico
1 : 750

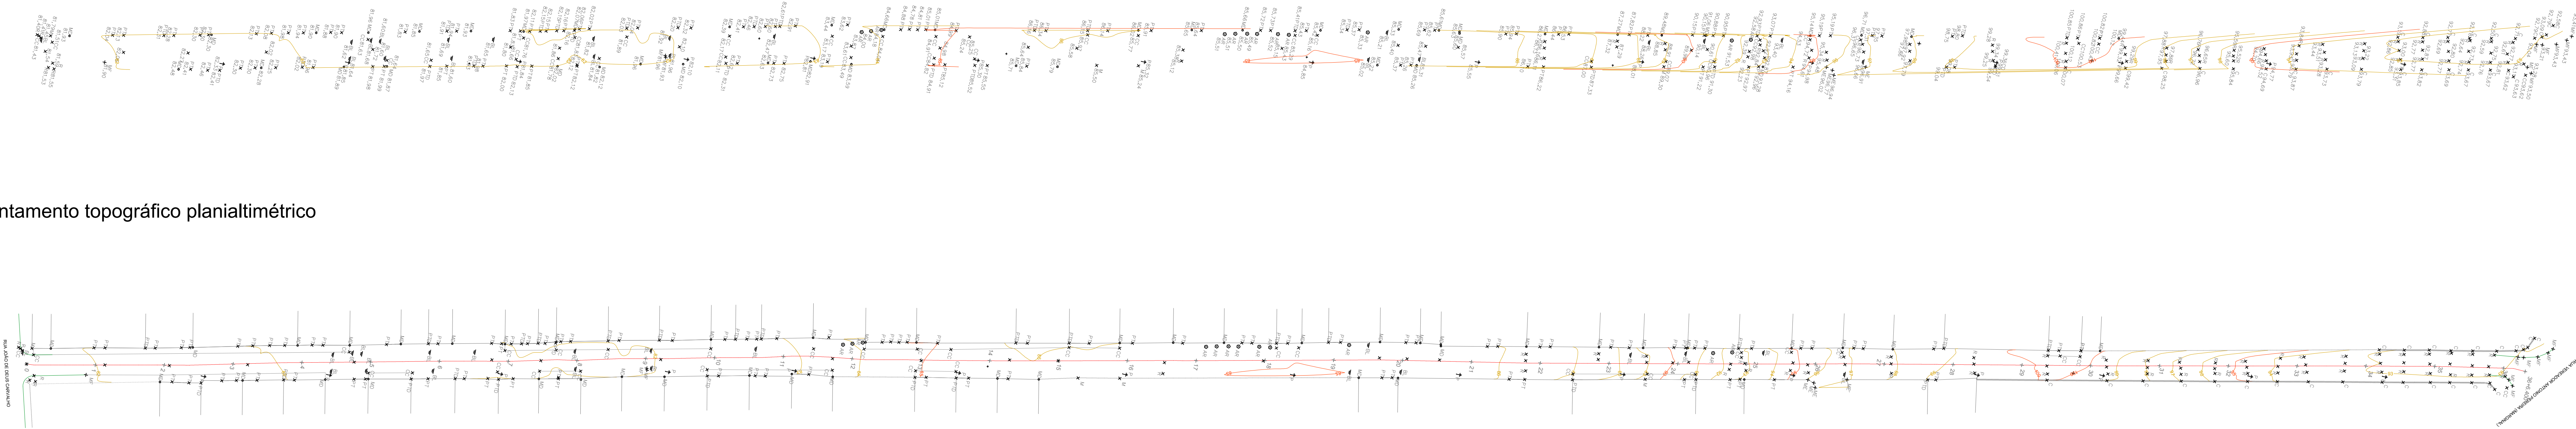

2 Levantamento topográfico com detalhamento e especificações
1 : 750

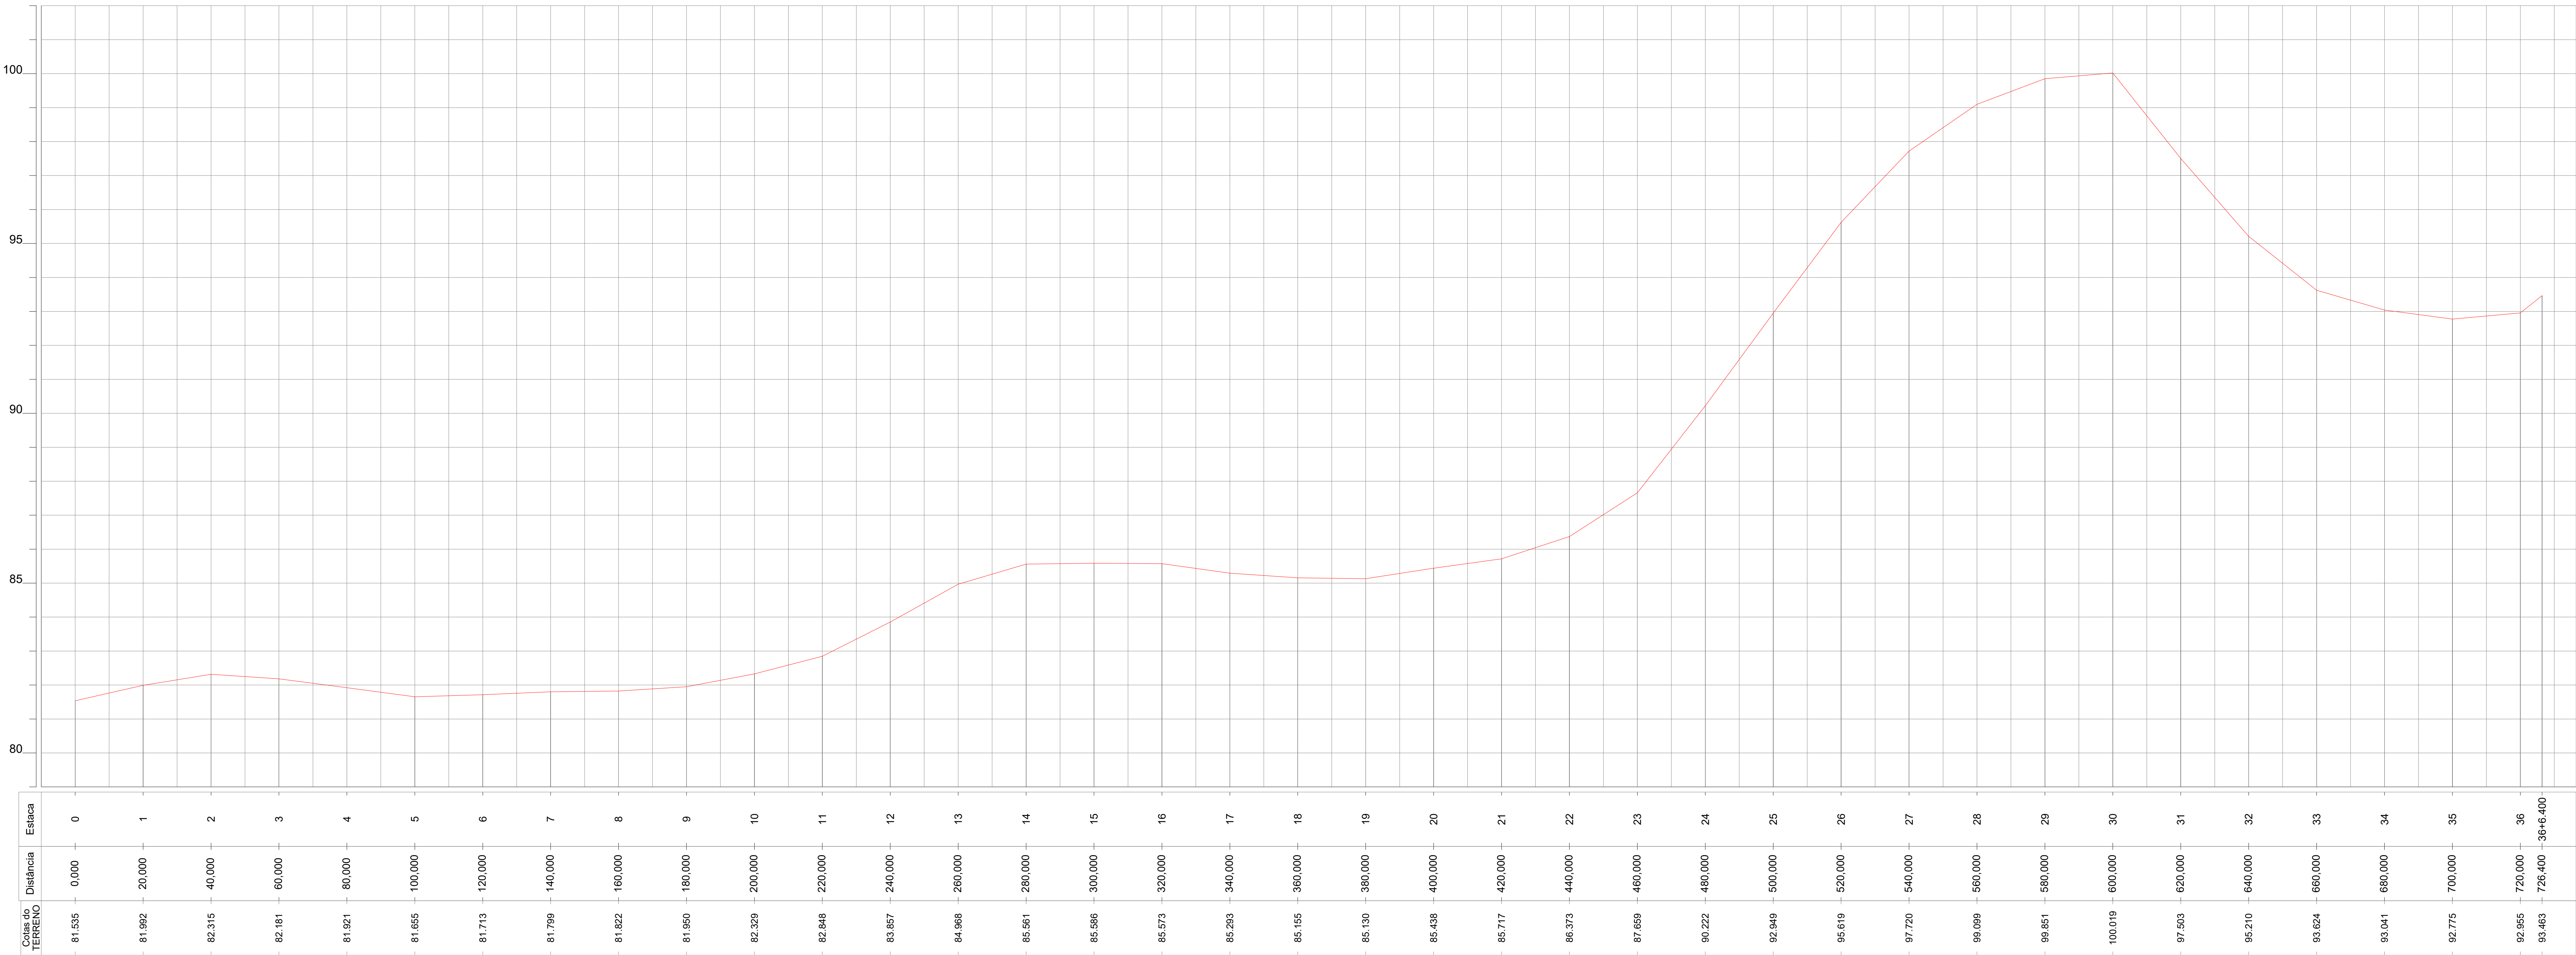

3 Perfil longitudinal
1 : 750

LEGENDA

- Delimitação do terreno - Coroa
- Delimitação do terreno - Sem marcação
- Delimitação do terreno - Alto
- Projeção de centro da rua
- Eixo da rua
- Calçada existente
- Curva de nível de 5m em 5m
- Curva de nível de 0.5m em 0.5m
- Relevo do terreno
- Posto existente
- Posto existente
- Posto existente
- Posto existente com suas descrições

LEVANTAMENTO TOPOGRÁFICO

OBRA: Levantamento planialtimétrico de rua
ENDEREÇO: Rua Pedro Eloi Correa - Bairro Piçarras

REFERÊNCIA: Levantamento topográfico - perfil longitudinal - legenda

PROPRIETÁRIO: PREFEITURA MUNICIPAL DE BALNEÁRIO PIÇARRAS
CPF/CNPJ: 83.102.335/0001-48

RESP. PROJETO: TÂNARA RIBEIRO
ENGENHEIRA CIVIL CREA-SC 109424-0

EQUIPE TÉCNICA: TÂNARA R. C. RIBEIRO CREA-SC 109424-0
ANNY COLZANI CREA-SC 170831-1
CAROLINE NASCIMENTO PROJETISTA

DATA: 04/06/2022

ESCALA: INDICADA

PRANCHA 01