


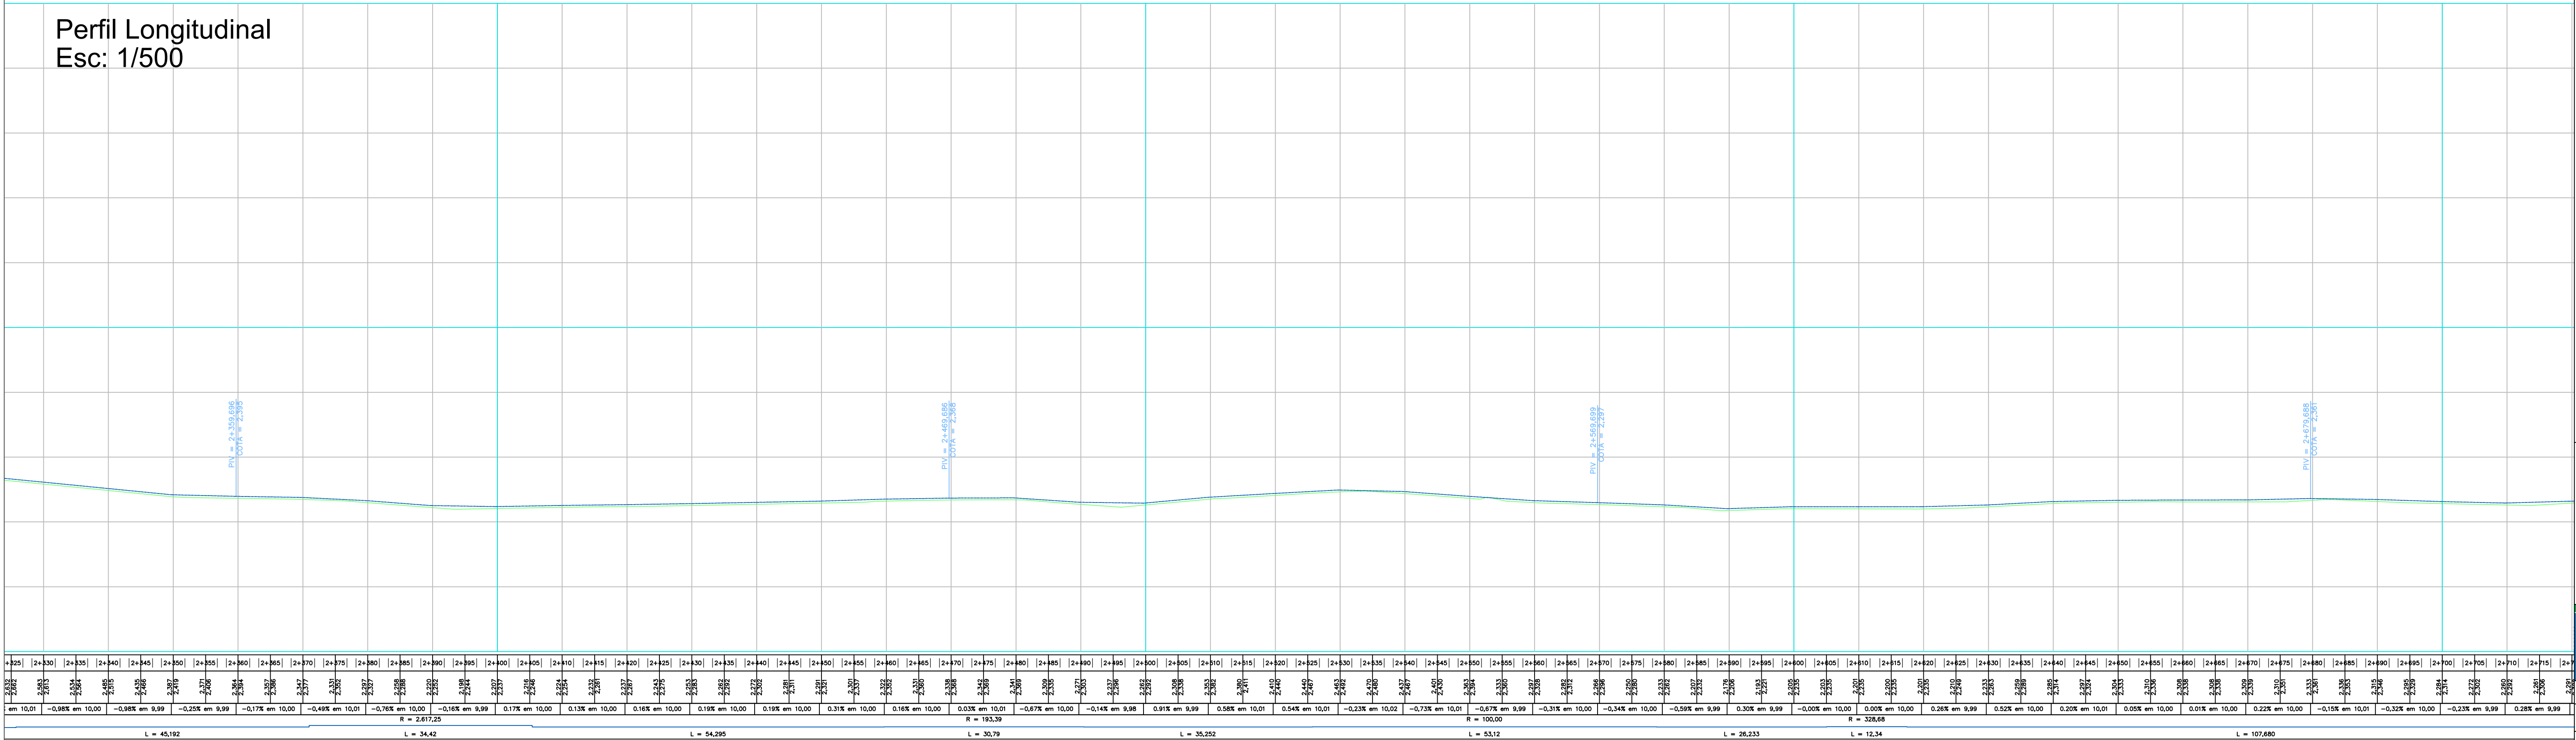

LEGENDA

- PISTA PROJETADA EM REVESTIMENTO ASFALTICO
- PASSEIO EM NÍVEL PROJETADO EM PAVER HOLLAND CINZA ESCURO
- MURO
- MEIO-FIO EXTERNO
- MEIO-FIO INTERNO (BORDA DA PISTA)
- POSTE

CARIMBO / APROVAÇÕES



ECO LITORAL ENGENHARIA E MEIO AMBIENTE
LOCALIZADO EM: RUA ALVARANTE TAMANDARÉ, 20 - SL 102 - ED. BEIRA RIO OFFICE - CENTRO, ITAJAI - SC, 88301-430

TÍTULO: GEOMÉTRICO
DESENHO: PLANTA BAIXA E PERFIL LONGITUDINAL

ENCOMENDADO: RUA 5000 - TRECHO 02

ÁREA: 18.572,07 m²
RESPONSÁVEL TÉCNICO: JOÃO ANTONIO FRONZA
PROPRIETÁRIO: PREFEITURA MUNICIPAL DE BALNEÁRIO PIÇARRAS
CNPJ 03.3505001-48

DESENHISTA: JOÃO ANTONIO FRONZA
DATA: 25/01/2024

FOLHA: 04/04
VERSÃO: 01