



Planta Baixa
Esc: 1/500

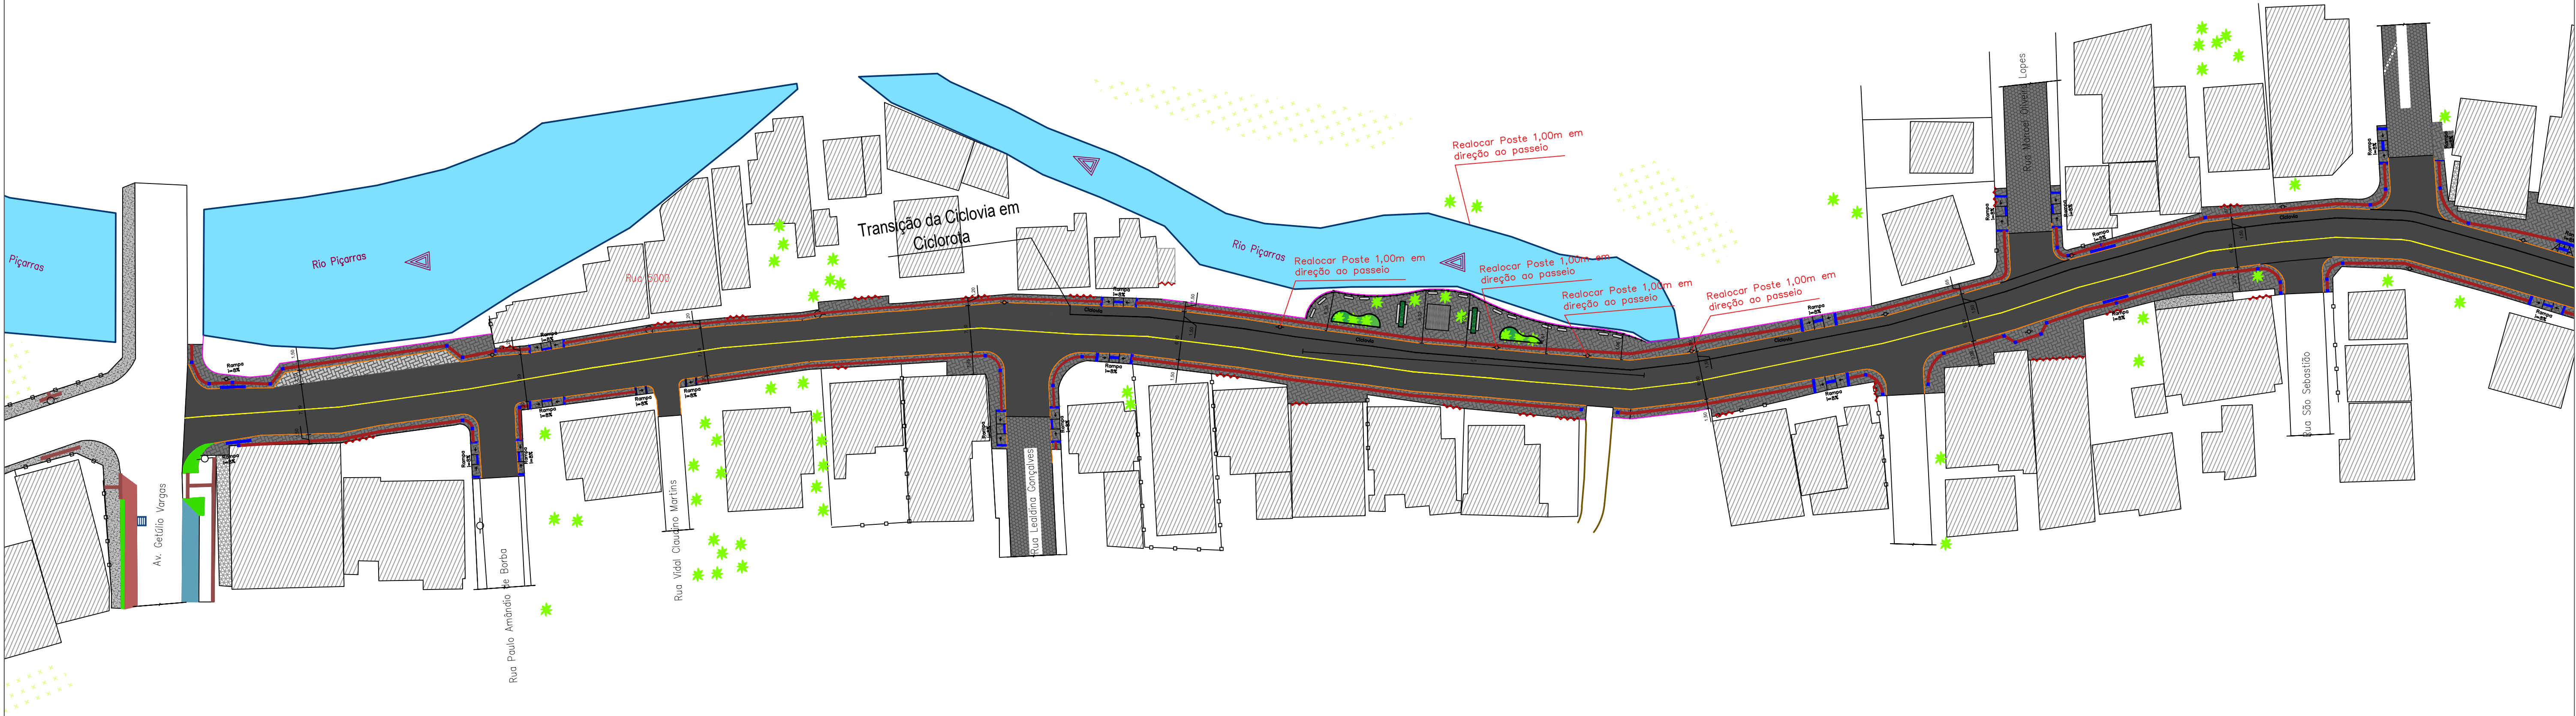

Planta Baixa
Esc: 1/500

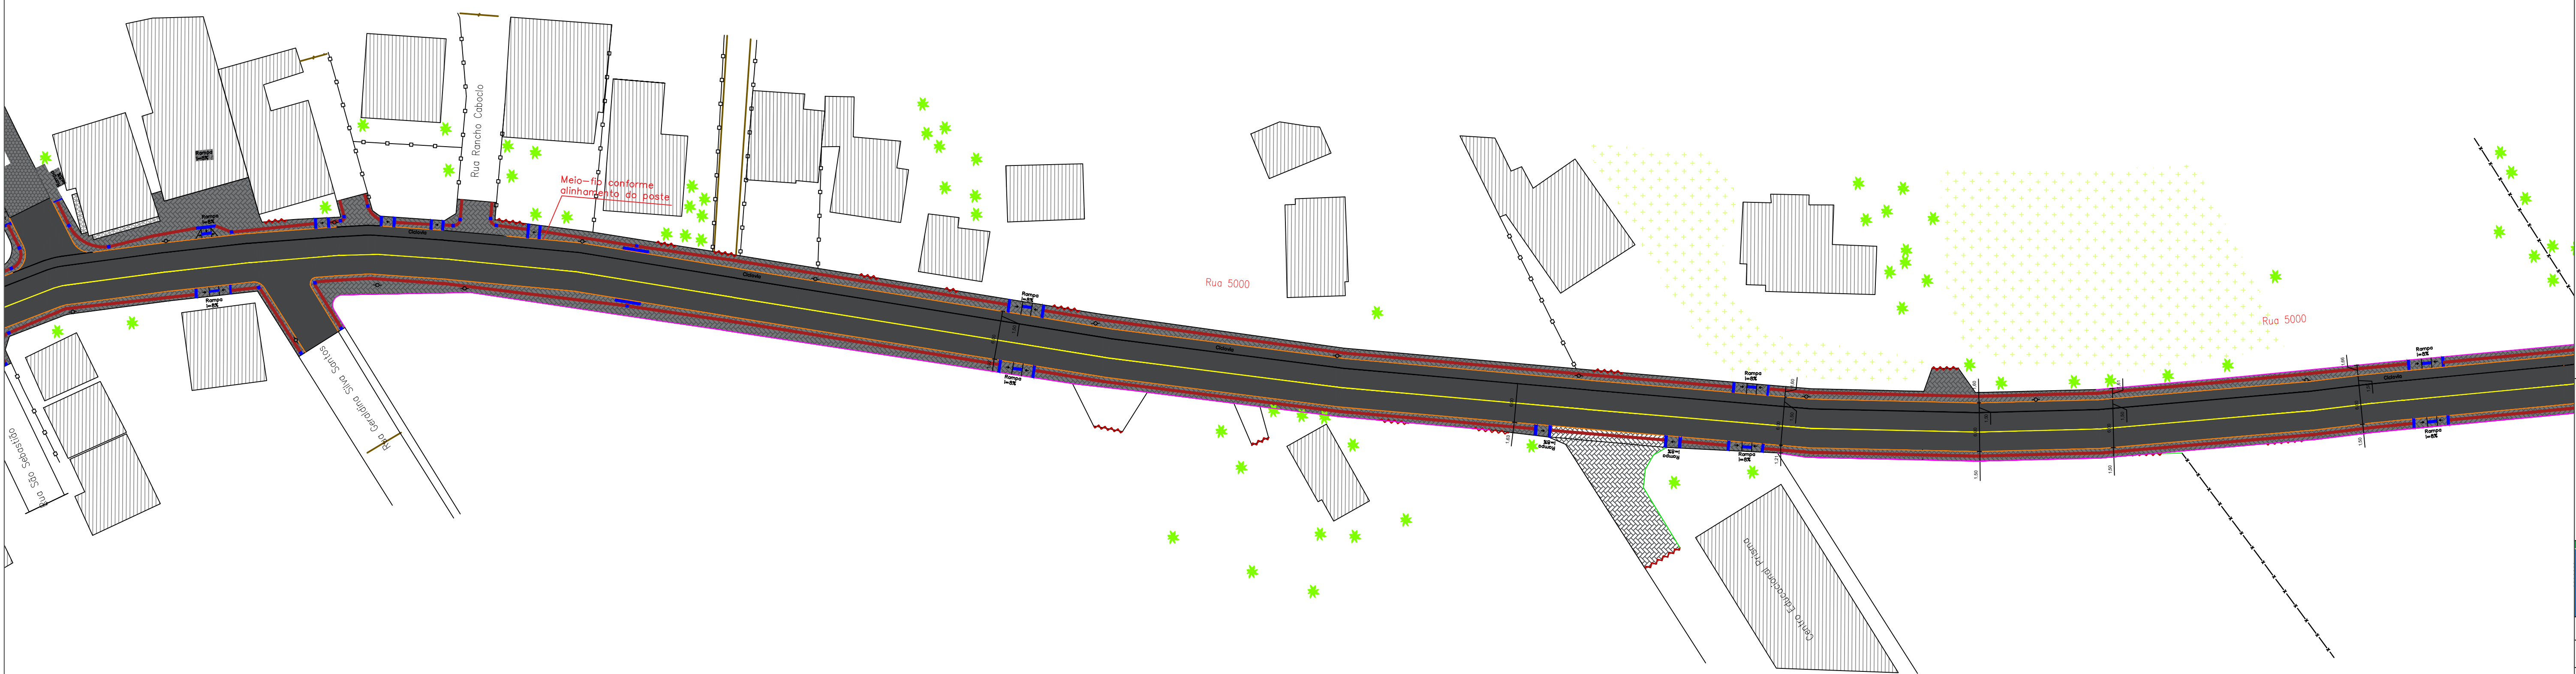

LEGENDA

- PISTA PROJETADA EM REVESTIMENTO ASFALTICO
- PASSEIO EM NÍVEL PROJETADO EM PAVER HOLLAND CINZA ESCURO
- MURO
- MEIO-FIO EXTERNO
- MEIO-FIO INTERNO (BORDA DA PISTA)
- POSTE

CARIMBO / APROVAÇÕES



ECO LITORAL ENGENHARIA E MEIO AMBIENTE
LOCALIZADO EM: RUA ALVARANTE TAMANDARÉ, 20 - SL. 102 - ED. BEIRA RIO OFFICE - CENTRO, ITAJAI - SC, 88301-430

TÍTULO	PAVIMENTAÇÃO	DESENHISTA	JOÃO ANTONIO FRONZA
ENGENHEIRO	RUA 5000 - TRECHO 02	PLANTA BAIXA	
MATRICULA(S)			
ÁREA	18.572,07 m²	PROPRIETÁRIO	
RESPONSÁVEL TÉCNICO	ALBERTO JOSÉ HEUSI RASSELLE - CREA/SC: 525369-4	DATA	25/01/2024
PREFEITURA MUNICIPAL DE BALNEÁRIO PIÇARRAS	CNPJ: 03.103.330/0001-48	VERSÃO	01