
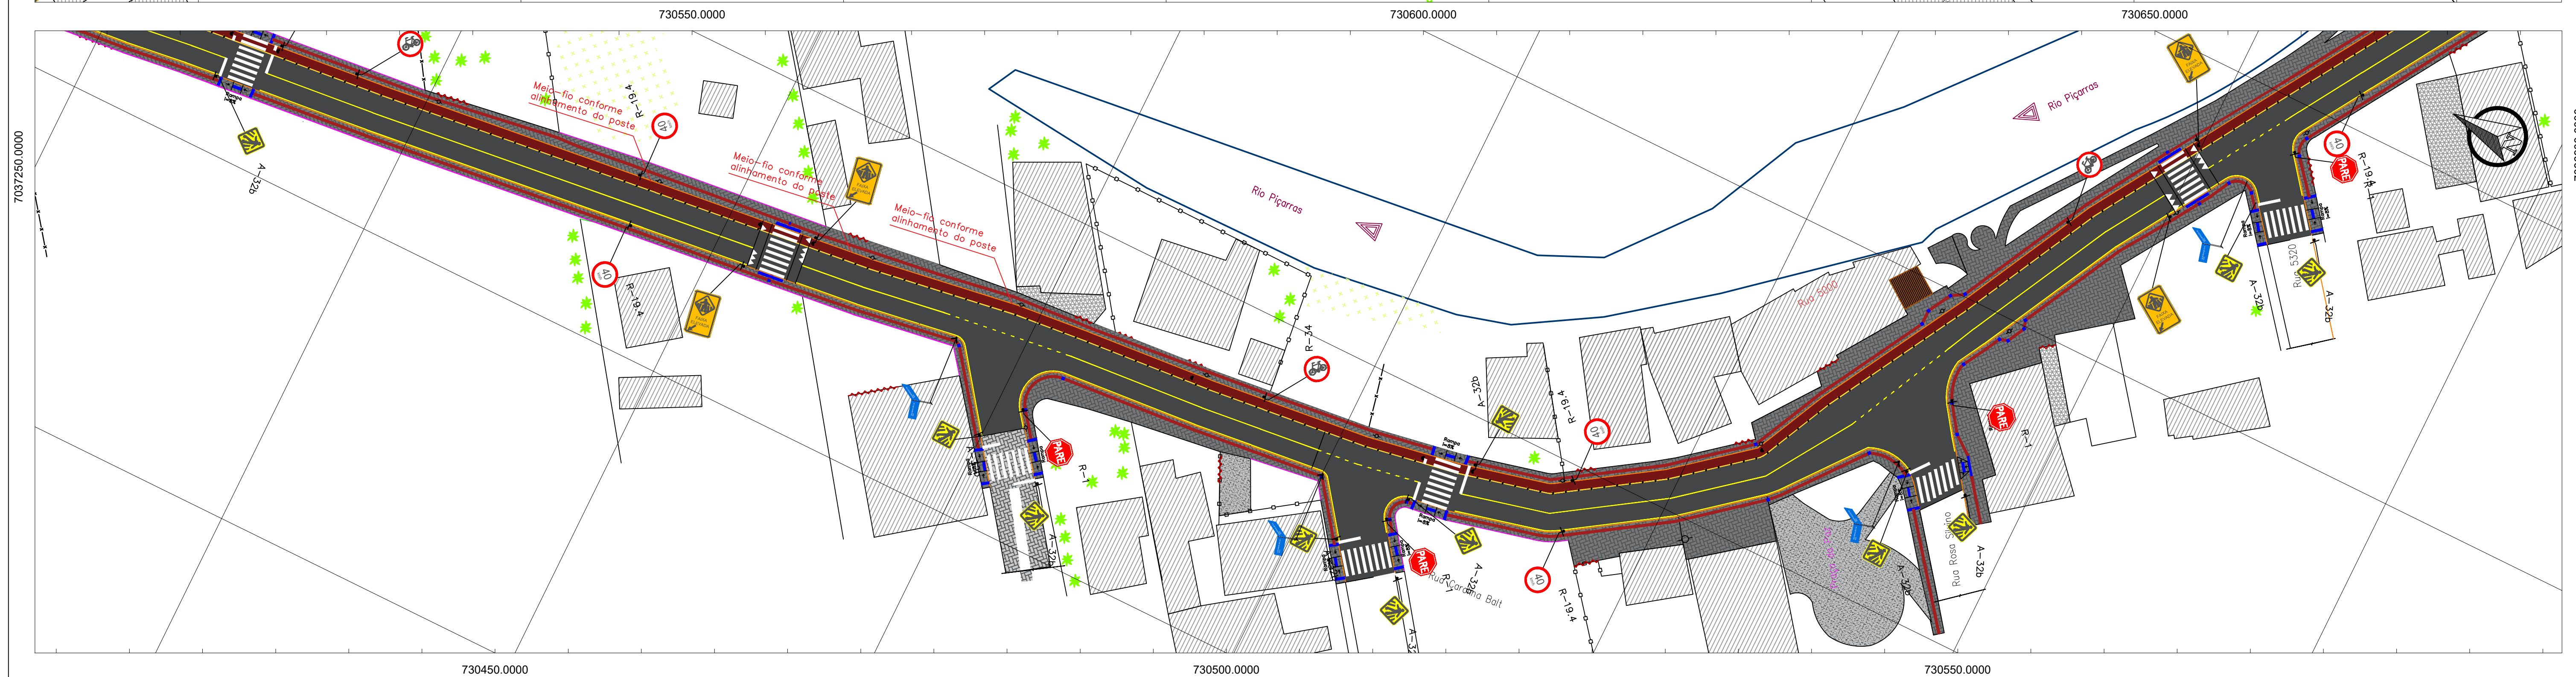
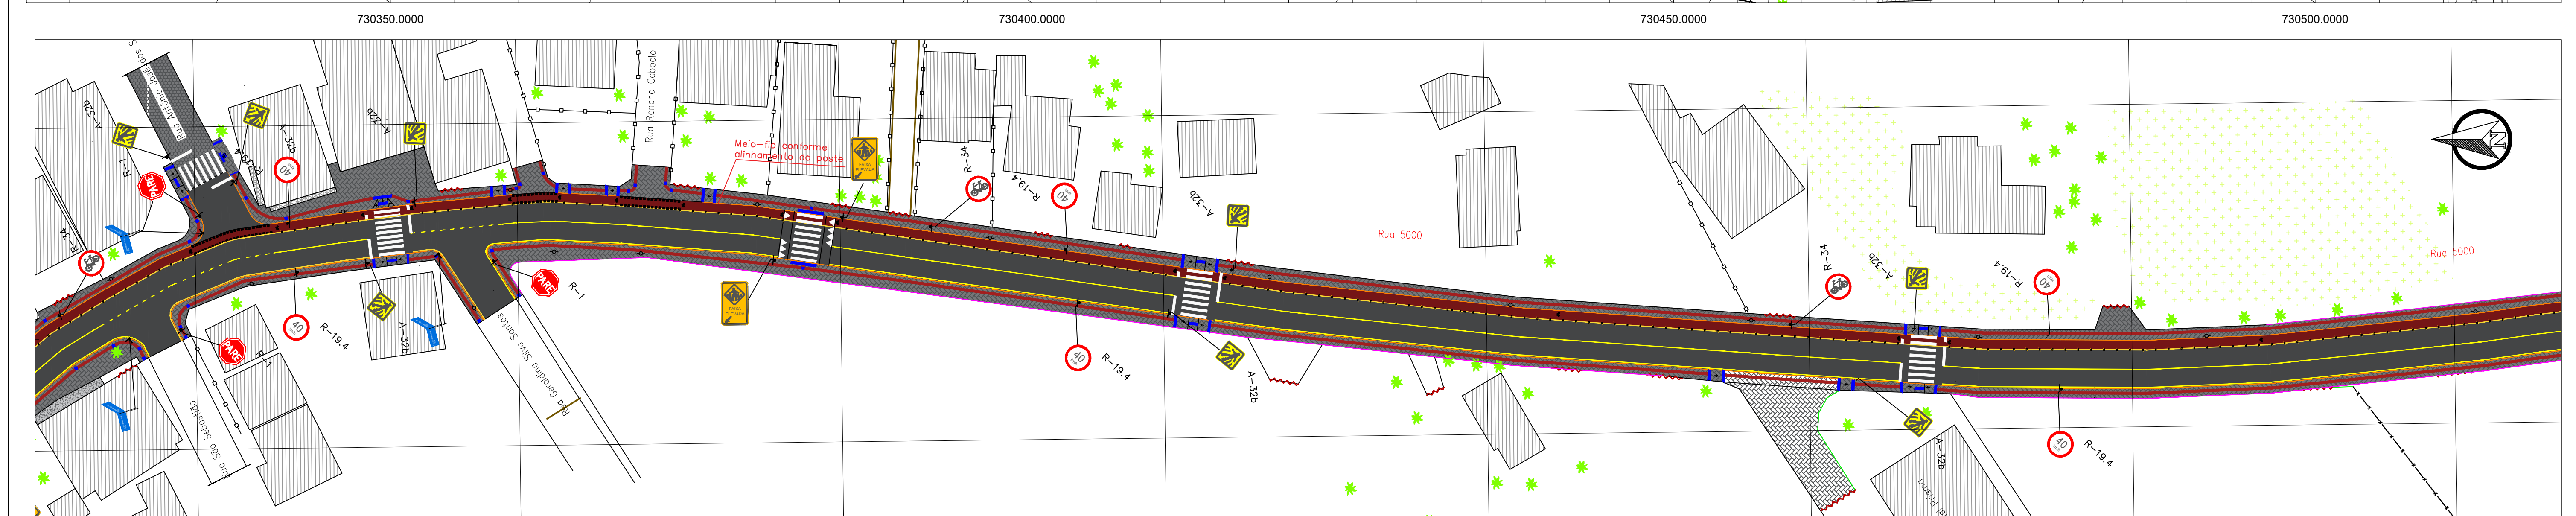


Planta Baixa
Esc: 1/500

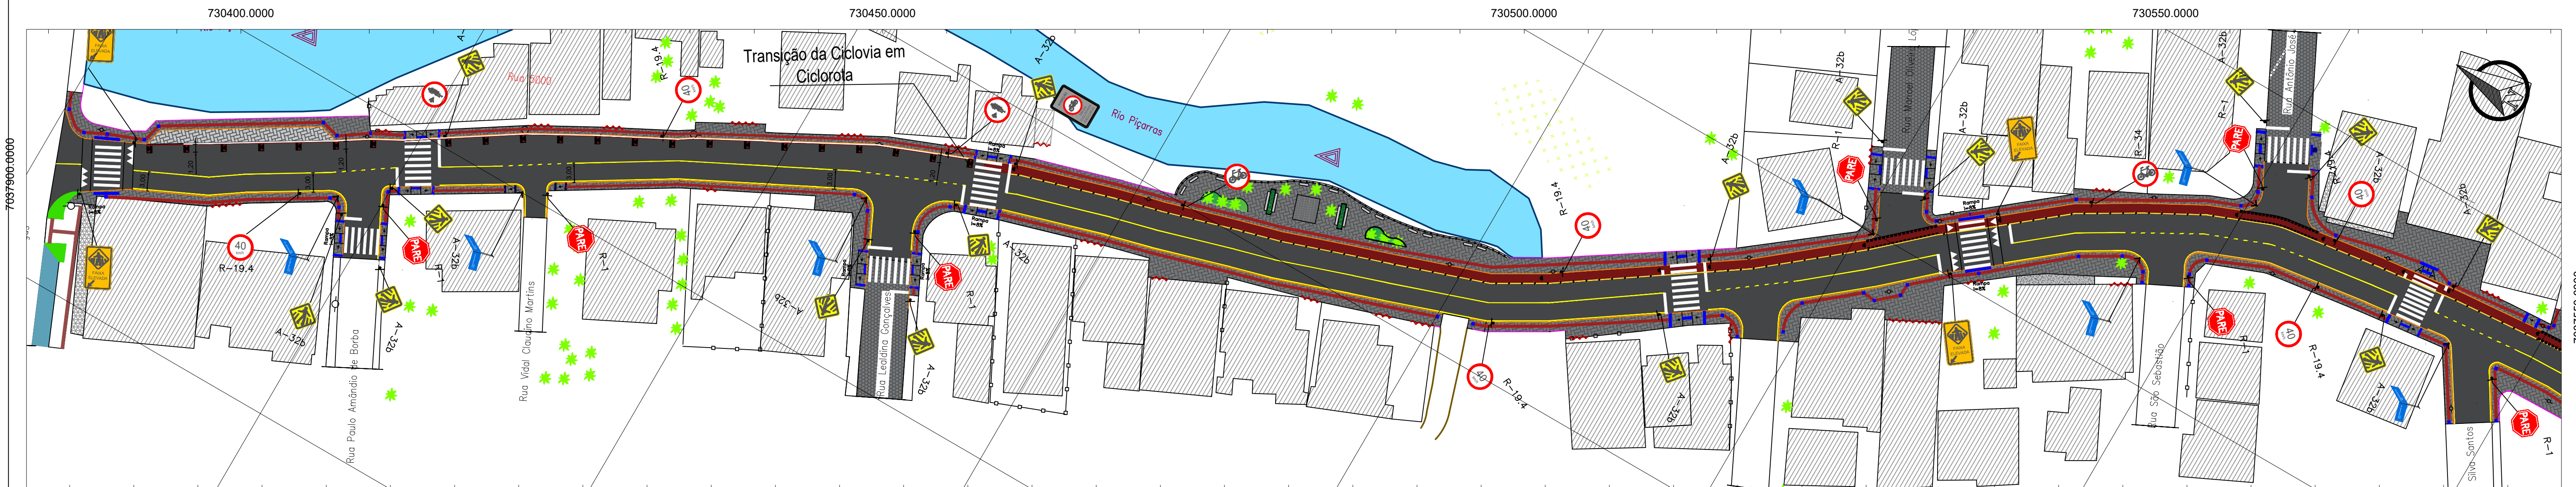

LEGENDA

-  PISTA PROJETADA EM REVESTIMENTO ASFALTICO
 PASSEIO EM NÍVEL PROJETADO EM PAVER HOLLAND CINZA ESCURO
 MURO
 MEIO-FIO EXTERNO
 MEIO-FIO INTERNO (BORDA DA PISTA)
 POSTE

CARIMBO / APROVAÇÕES