



Planta Baixa
Esc: 1/500

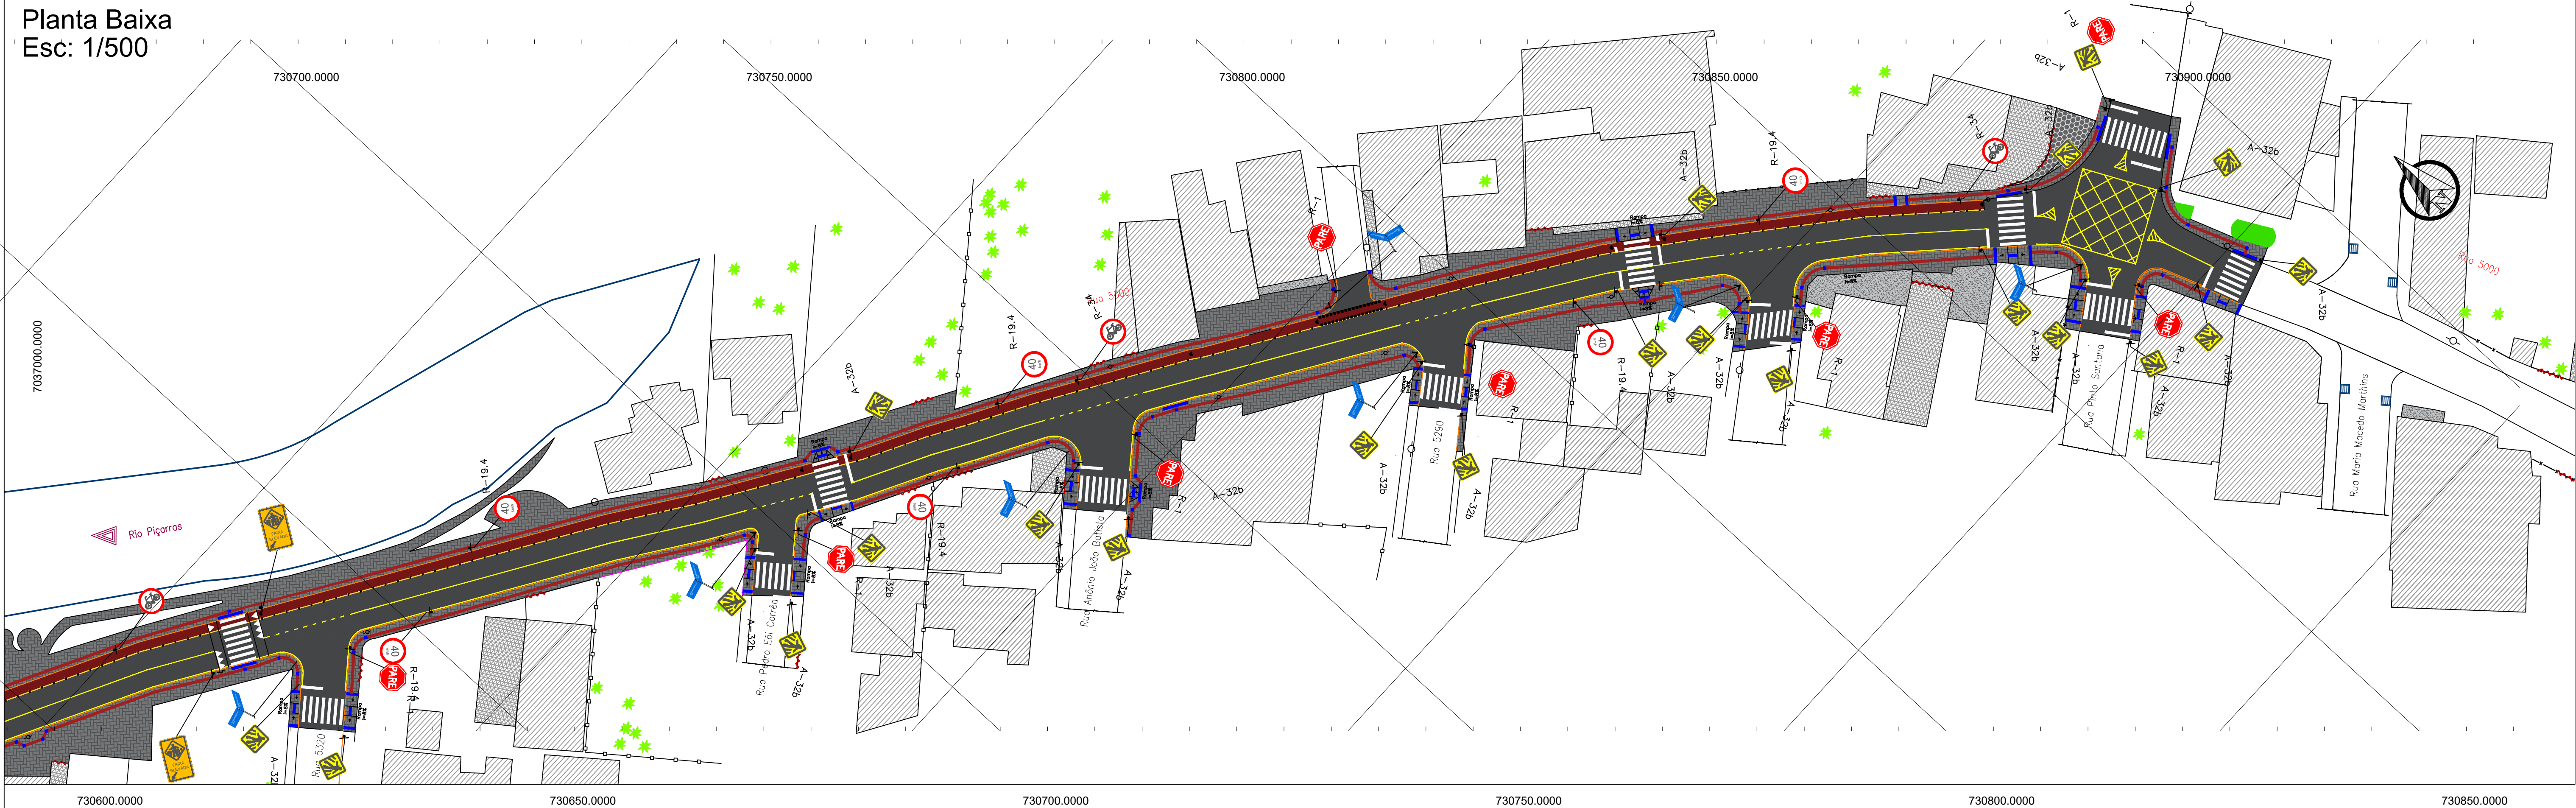


Linha Simples Contínua (LFO-1)

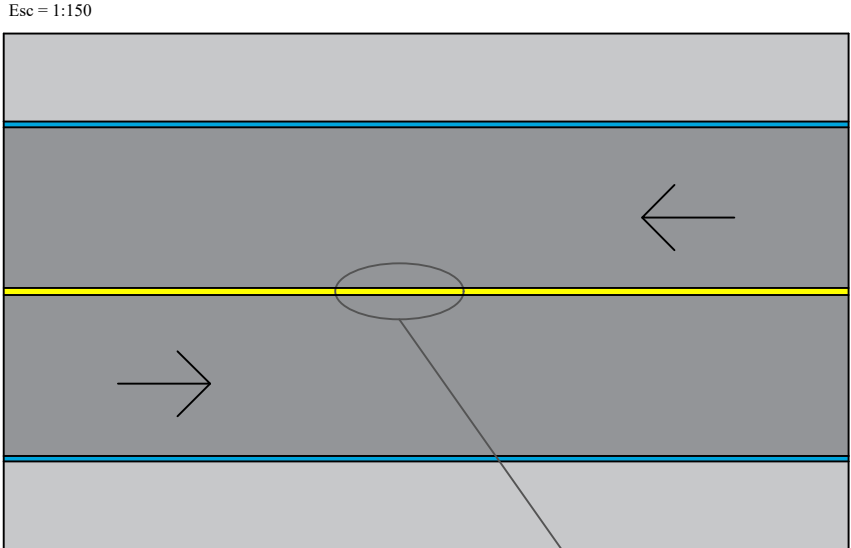


VELOCIDADE - v (Km/h)	LARGURA DA LINHA - L (m)
v < 80	0,10
v ≥ 80	0,15

Linha de Bordo (LBO)

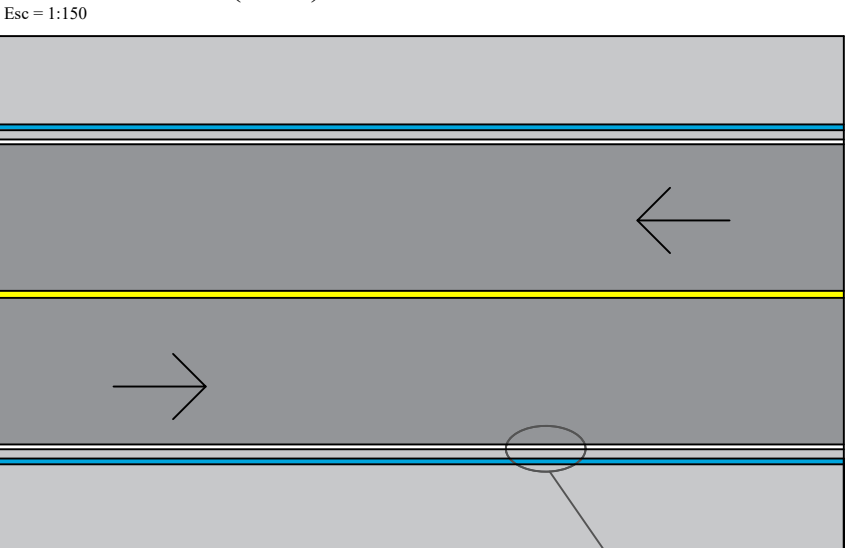


VELOCIDADE - v (Km/h)	LARGURA DA LINHA - L (m)
v < 80	0,10
v ≥ 80	0,15

Detalhe da Pintura da
Ciclorota
S/E

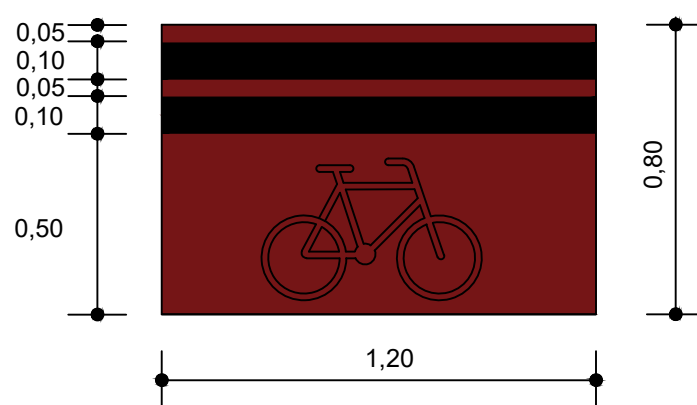


OBS: Pintura Branca com fundo vermelho.


Detalhe Placa Regulamentação R1

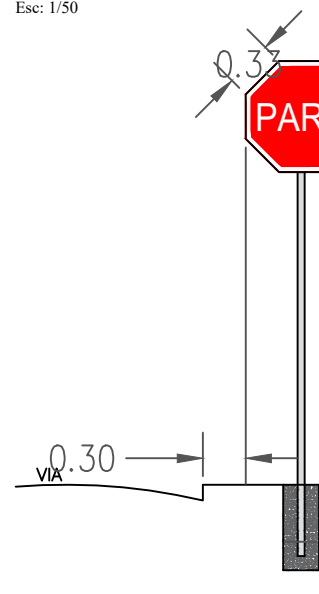


Detalhe Placa Regulamentação Diâmetro de 60 cm

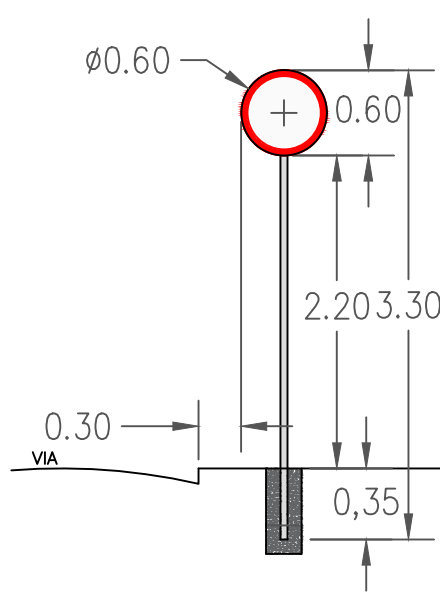

Detalhe Placa Advertência Lado de 60 cm

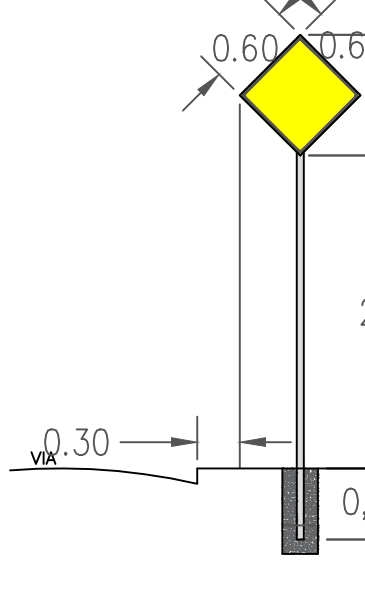


Linha Simples Seccionada (LFO-2)

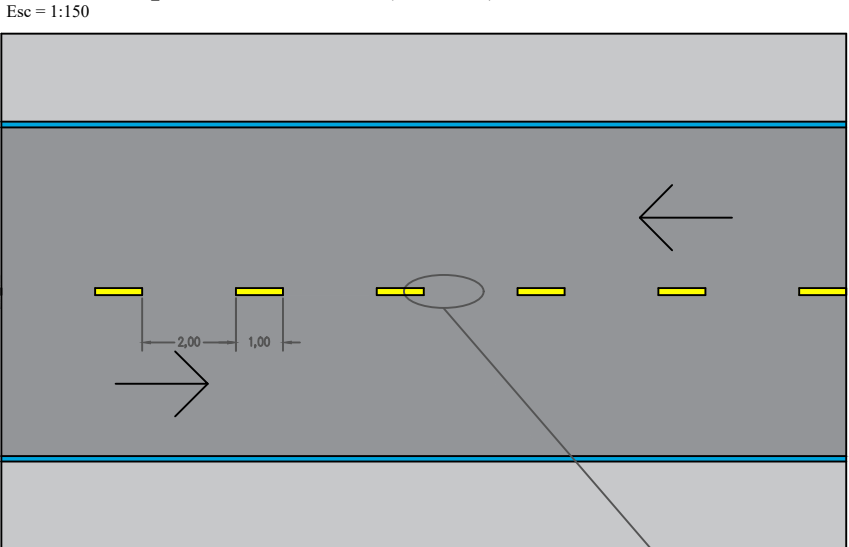

VELOCIDADE (Km/h)	LARGURA DA LINHA - L (m)	CADÊNCIA 1/a	TRACO 1	ESPACAMENTO 2
v < 60	0,10**	1 : 2*	1*	2*
		1 : 2	2	4
	0,10	1 : 3	2	6
		1 : 2	3	6
60 ≤ v < 80	0,10**	1 : 2	4	8
		1 : 3	2	6
	0,15	1 : 3	3	9
		1 : 3	3	9
v ≥ 80	0,15	1 : 3	3	9
		1 : 3	4	12

(*) Situações restritas a ciclistas.
(**) Pode ser utilizado largura maior em casos que estudos de engenharia indiquem a necessidade, por questões de segurança.

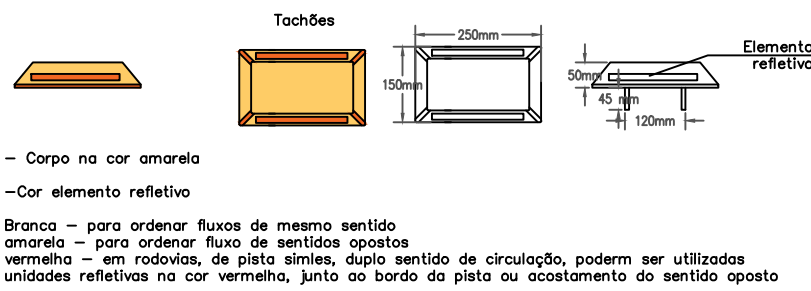

PLACAS DE REGULAMENTAÇÃO			
MODELO DOS SINAIS	CÓDIGOS DIMENSÕES	PINTURAS	QUANTIDADE
	R-1 L = 0,33 m	FUNDO VERMELHO ORLA E LETRAS BRANCAS	18
	R-19 D = 0,60 m	FUNDO NA COR BRANCA SÍMBOLO NA COR PRETA ORLA VERMELHA	20
	R-34 D = 0,60 m	FUNDO NA COR BRANCA SÍMBOLO NA COR PRETA ORLA VERMELHA	9
	R-35b D = 0,60 m	FUNDO NA COR BRANCA SÍMBOLO NA COR PRETA ORLA VERMELHA	2
	0,50x0,75m.	FUNDO NA COR CINZA SÍMBOLO NA COR PRETA ORLA VERMELHA	1

PLACAS DE ADVERTÊNCIA			
MODELO DOS SINAIS	CÓDIGOS DIMENSÕES	PINTURAS	QUANTIDADE
	A-32b 0,60x0,60m.	FUNDO AMARELO ORLA PRETA SÍMBOLO NA COR PRETA	52
	A-32b 0,50x0,75m.	FUNDO AMARELO ORLA PRETA SÍMBOLO NA COR PRETA	10
PLACAS DE IDENTIFICAÇÃO			QUANTIDADE
			32

LEGENDA

- PISTA PROJETADA EM REVESTIMENTO ASFALTICO
- PASSEIO EM NÍVEL PROJETADO EM PAVER HOLLAND CINZA ESCURO
- MURO
- MEIO-FIO EXTERNO
- MEIO-FIO INTERNO (BORDA DA PISTA)
- POSTE

CARIMBO / APROVAÇÕES

LOCALIZADO EM: RUA ALVARANTE TAMANDARÉ, 20 - SL 102 - ED. BEIRA RIO OFFICE - CENTRO, ITAJAI - SC, 88301-430

TÍTULO: SINALIZAÇÃO

DESENHO: DETALHES

ENDEREÇO: RUA 5000 - TRECHO 02

MATRICULAS:

ÁREA: 18.572,07 m²

PROPRIETÁRIO: PREFEITURA MUNICIPAL DE BALNEÁRIO PIÇARRAS

RESPONSÁVEL TÉCNICO: ALBERTO JOSE HEUSI RASSELE - CREASC: 025369-4

PROPRIETÁRIO: PREFEITURA MUNICIPAL DE BALNEÁRIO PIÇARRAS

DATA: 25/01/2024

VERSÃO: 01