
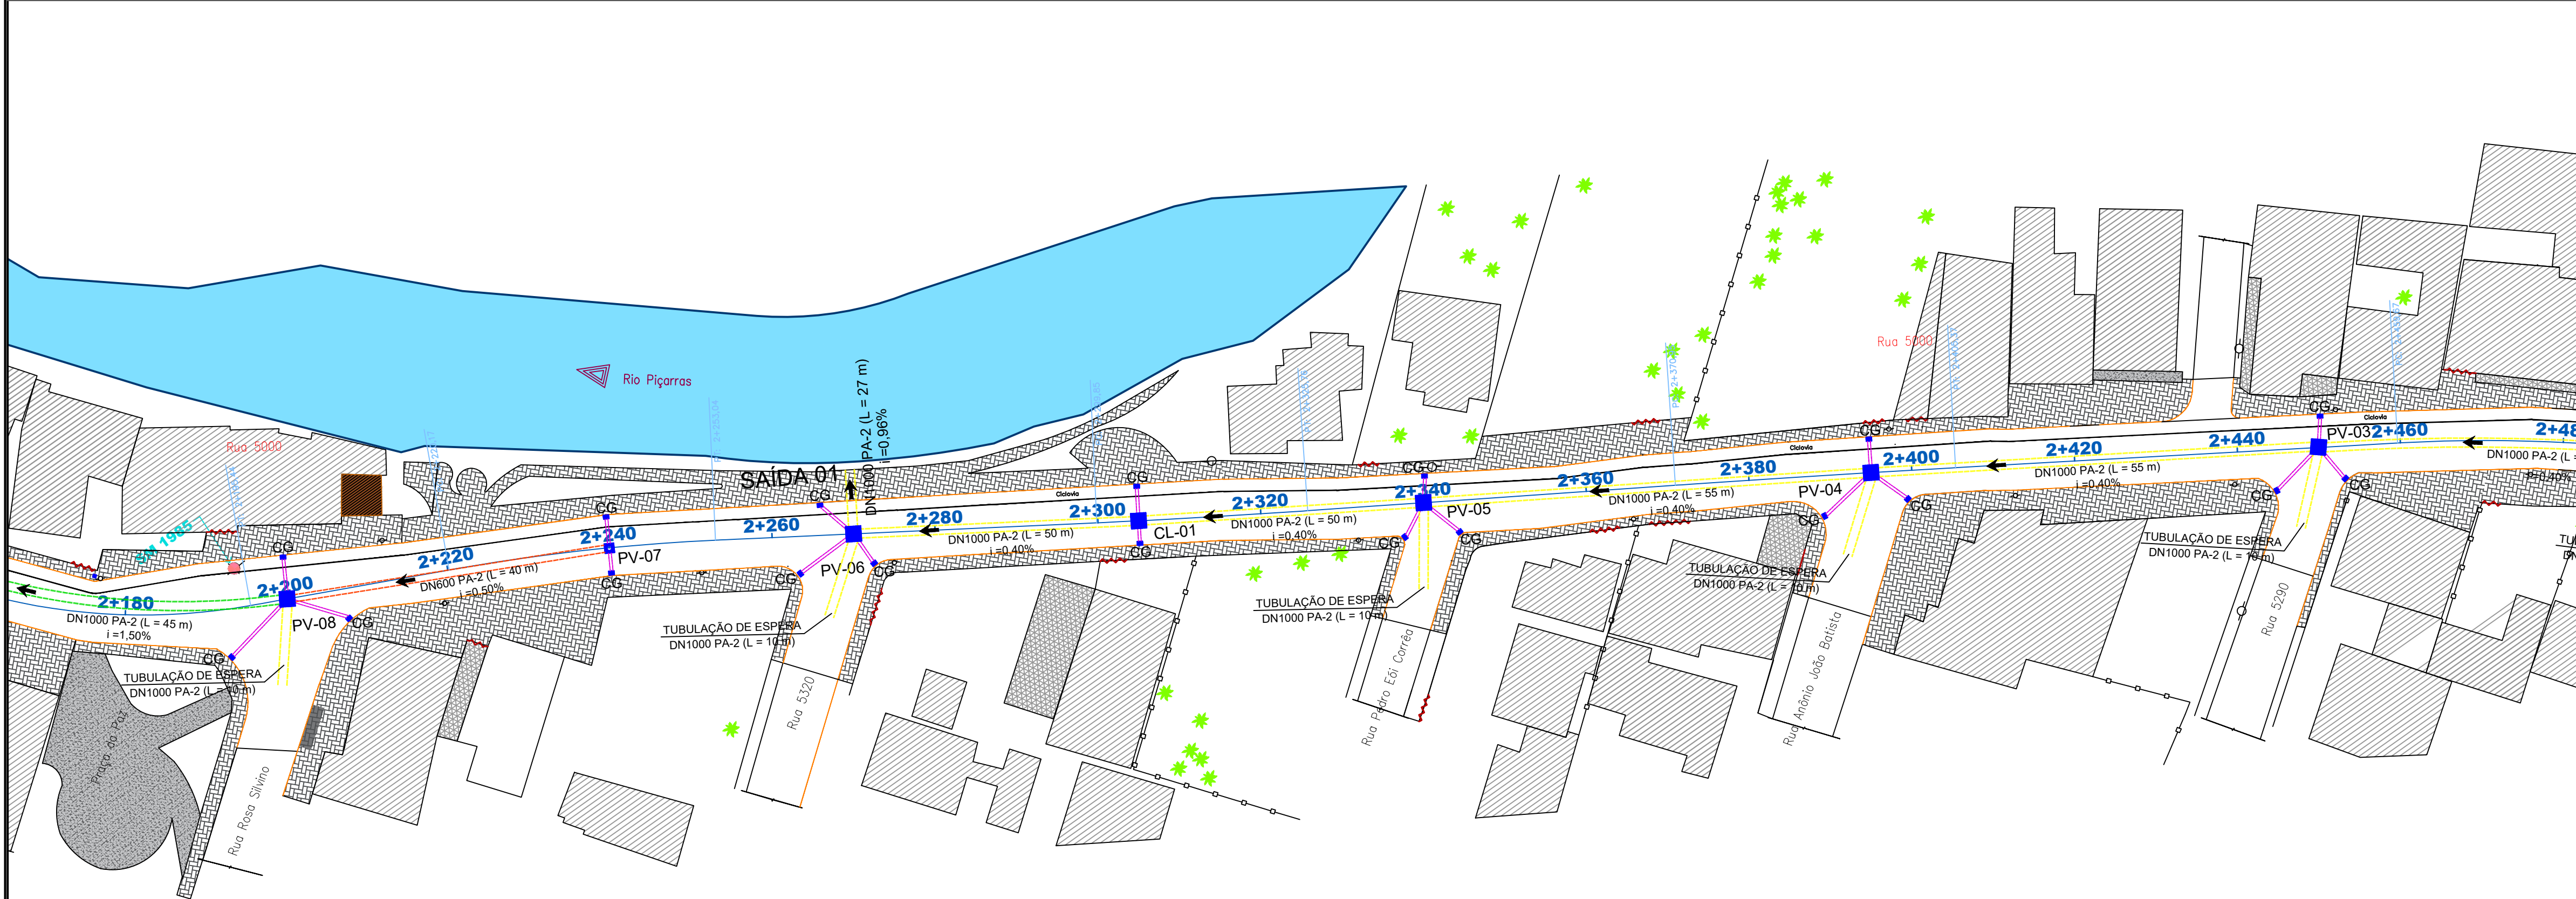


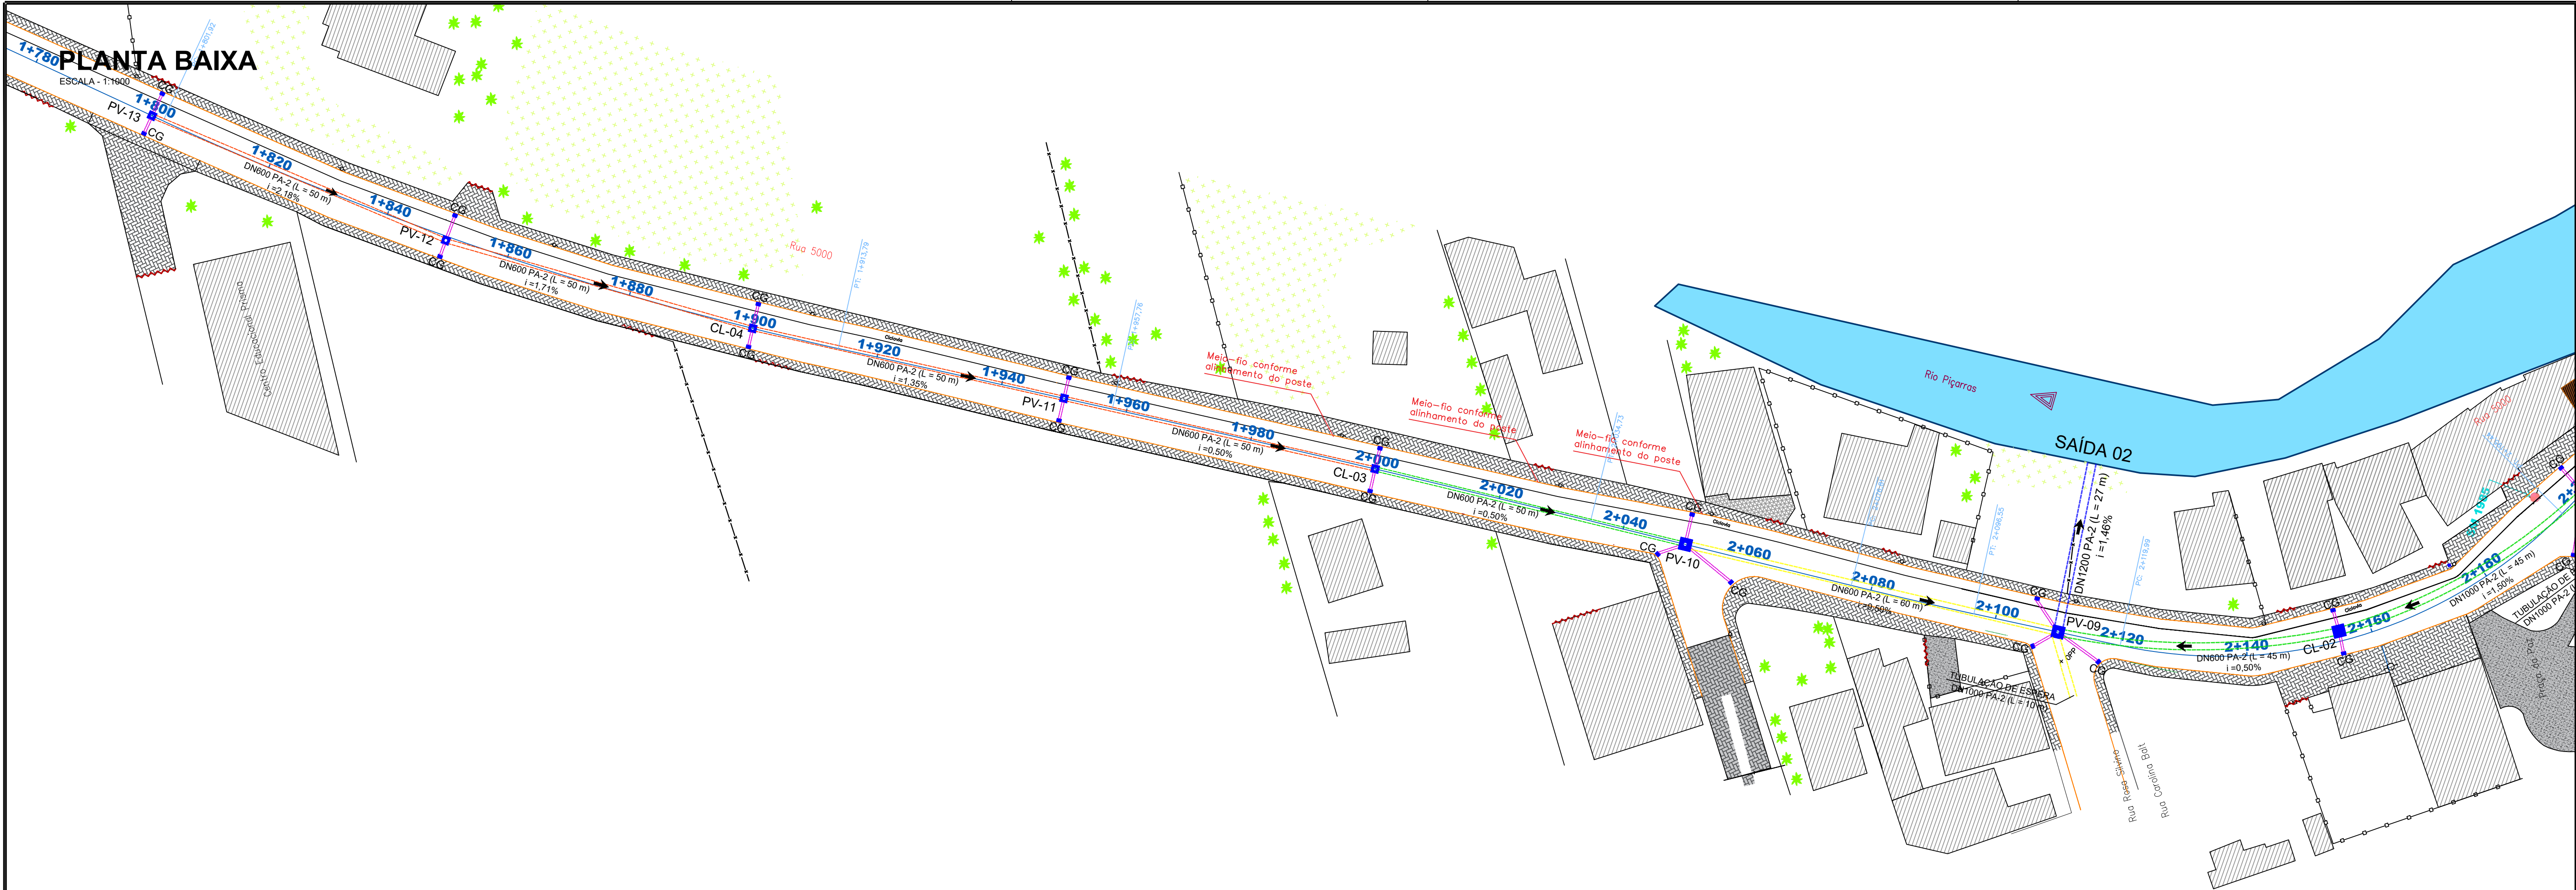

LEGENDA

DIREÇÃO DO FLUXO

POÇO DE VISITA

CAIXA DE LIGAÇÃO

CAIXA COM GRELHA

DN1200 PA-2

i = 0,00%

DN1000 PA-2

i = 0,00%

DN800 PA-2

i = 0,00%

DN600 PA-2

i = 0,00%

DN400 PA-2

i = 0,00%

CARIMBO / APROVAÇÕES



ECO LITORAL ENGENHARIA E MEIO AMBIENTE

LOCALIZADO EM: RUA ALMIRANTE TAMANDARÉ, 20 - SL 102 - ED. BEIRA RIO OFFICE - CENTRO, ITAJAI - SC, 88301-430

TÍTULO: DRENAGEM

DESENHO: PLANTA BAIXA

ENDEREÇO: RUA 5000 - TRECHO 02

MATRICULAÇÃO:

ÁREA: 18.572,07 m²

RESPONSÁVEL TÉCNICO:

PROPRIETÁRIO:

DATA: 25/01/2024

ALBERTO JOSE HEUS RASSEL - CREA/SC 025369-4

PREFEITURA MUNICIPAL DE BALNEÁRIO PIÇARRAS

CNPJ 05.102.335/0001-49

FOLHA:

02/08

VERSÃO:

01