



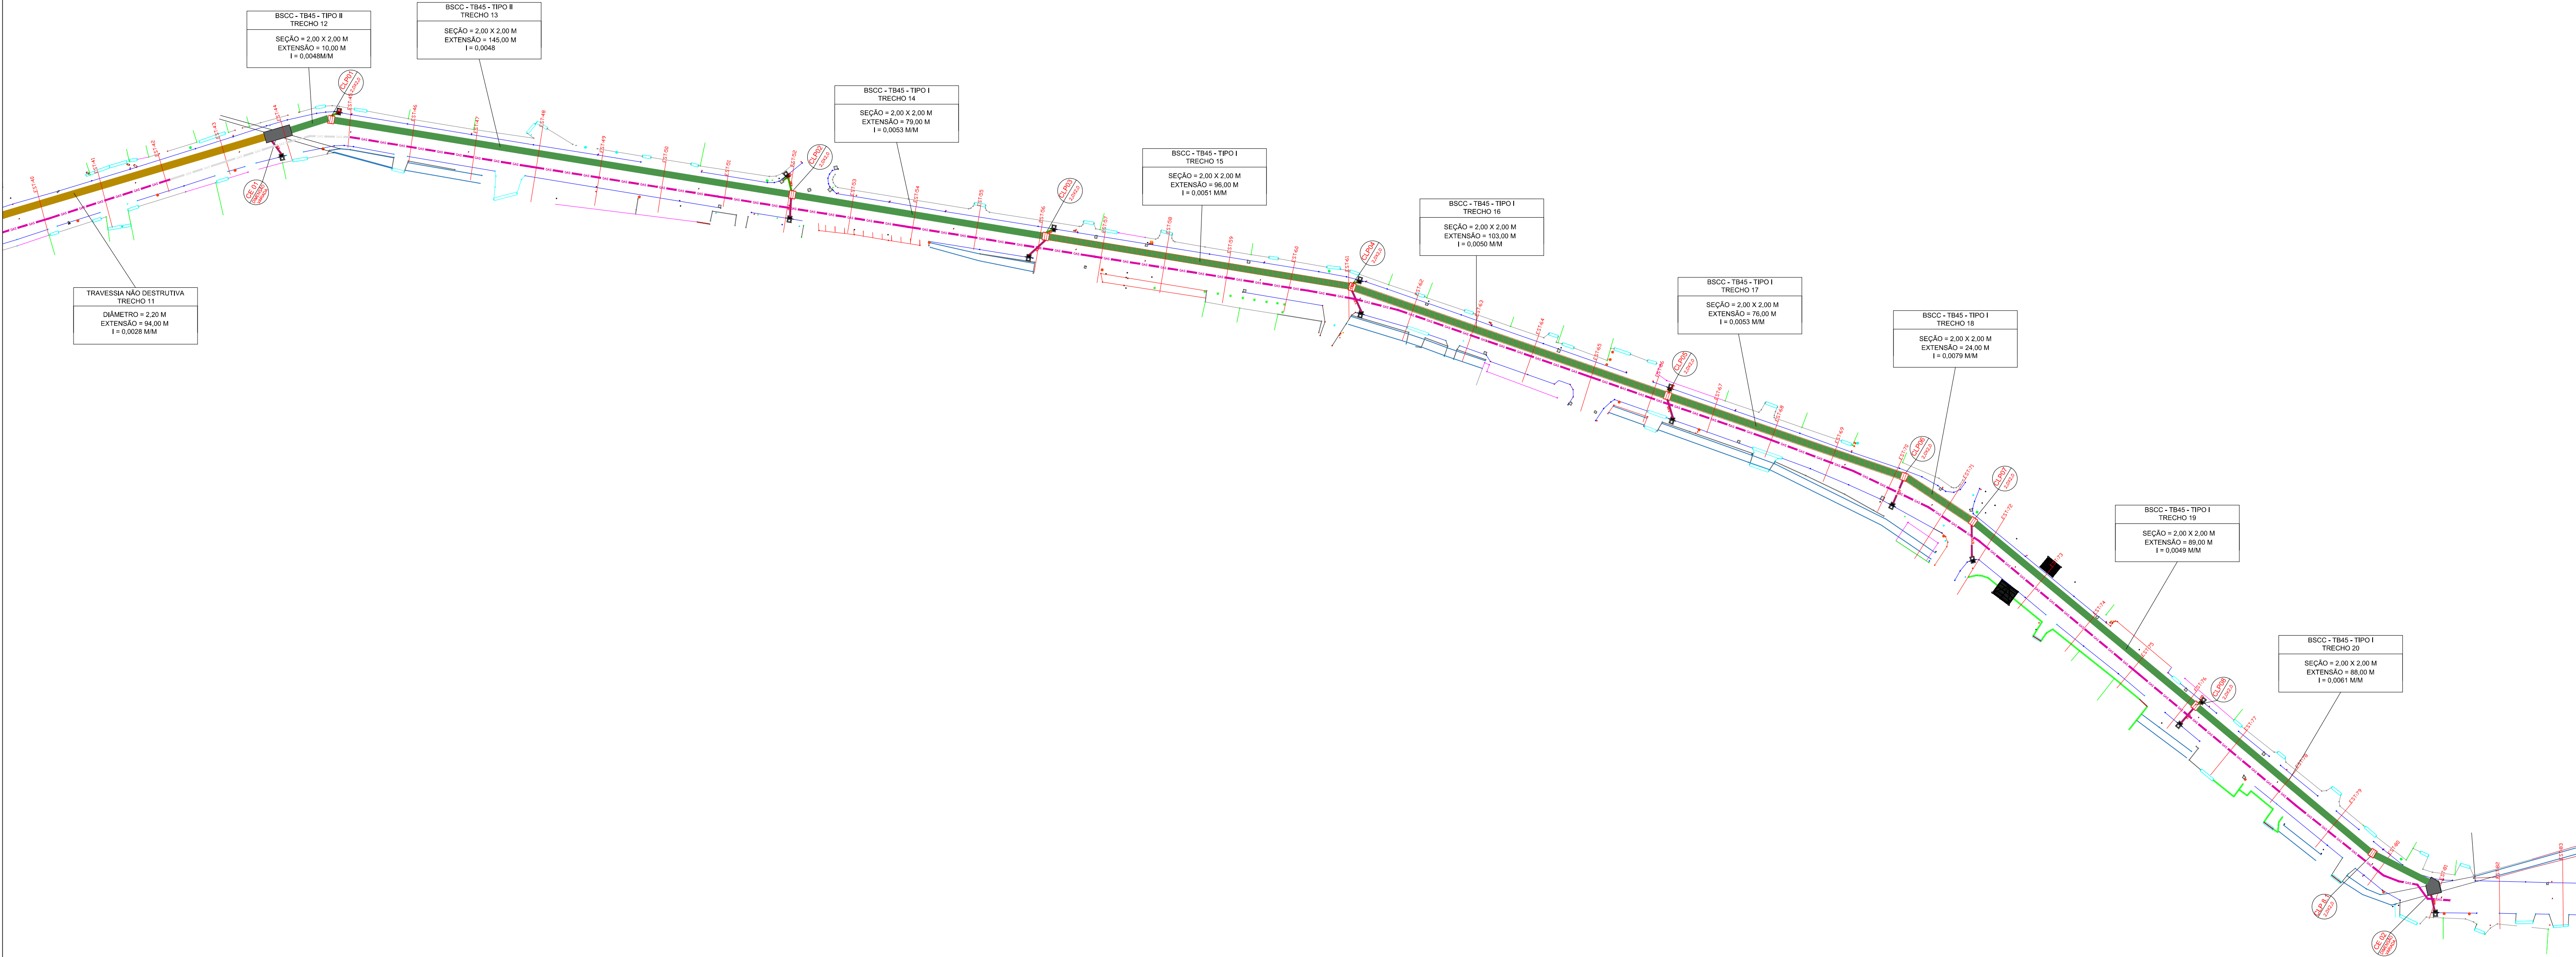


OBS.: O ACESSO À REDE DE GÁS INSTALADA DEVE SER FEITO ATRAVÉS DE ESCAVAÇÃO MANUAL COM O NECESSÁRIO ACOMPANHAMENTO OPERACIONAL DA SCGÁS

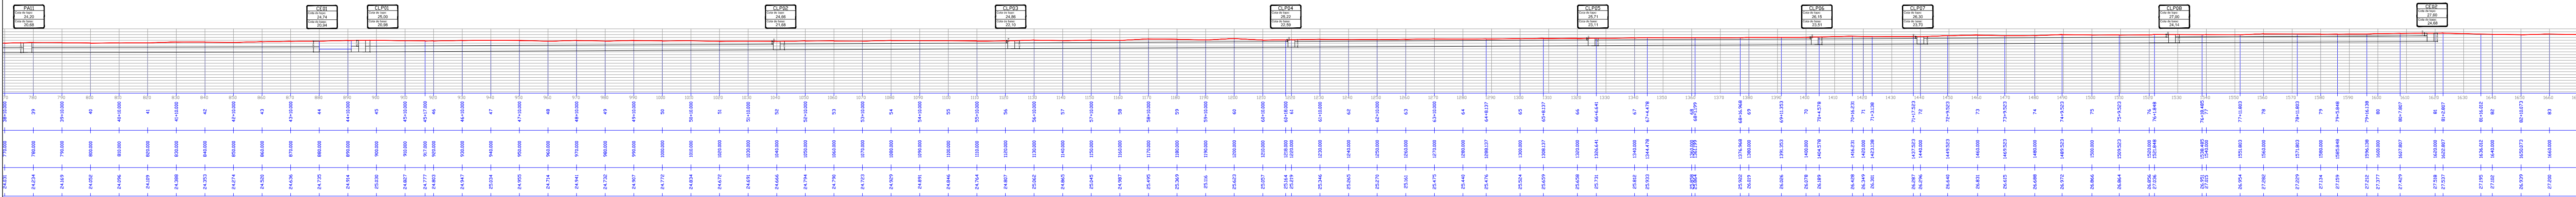

LEGENDA		
MEIO FIO		BOCA DE LOBO COMBINADA, A SER EXECUTADA
BORDA RUA NÃO PAVIMENTADA		BOCA DE LOBO SIMPLES, A SER EXECUTADA
ALINHAMENTO MURO		GALERIA EXISTENTE 3,00 X 2,50 M
ACESSOS		BUEIRO METÁLICO D = 2,20M
POÇO DE ATAQUE		GALERIA PRÉ-MOLDADA 2,0X2,0M
REGISTRO DE GÁS		GALERIA PRÉ-MOLDADA 2,0X2,0M - COM REFORÇO ESTRUTURAL
ALINHAMENTO DIVISAS		GALERIA PRÉ-MOLDADA 2,5X2,0M
POSTE		TUBO CONCRETO DN=300MM
BOCA DE LOBO EXISTENTE		CERCA

QUADRO RESUMO - POÇOS DE ATAQUE				
Descrição	Cota Topo (m)	Cota Fundo (m)	Altura (m)	Definição
PA01	23,33	18,73	4,60	Tipo 01
PA02	23,08	18,88	4,20	Tipo 02
PA03	23,31	19,11	4,20	Tipo 02
PA04	23,55	19,15	4,40	Tipo 02
PA05	23,10	19,50	3,60	Tipo 02
PA06	22,99	19,79	3,20	Tipo 03
PA07	22,92	19,92	3,00	Tipo 03
PA08	23,00	20,00	3,00	Tipo 03
PA09	23,21	20,41	2,80	Tipo 03
PA10	23,63	20,43	3,20	Tipo 03
PA11	24,20	20,60	3,60	Tipo 02

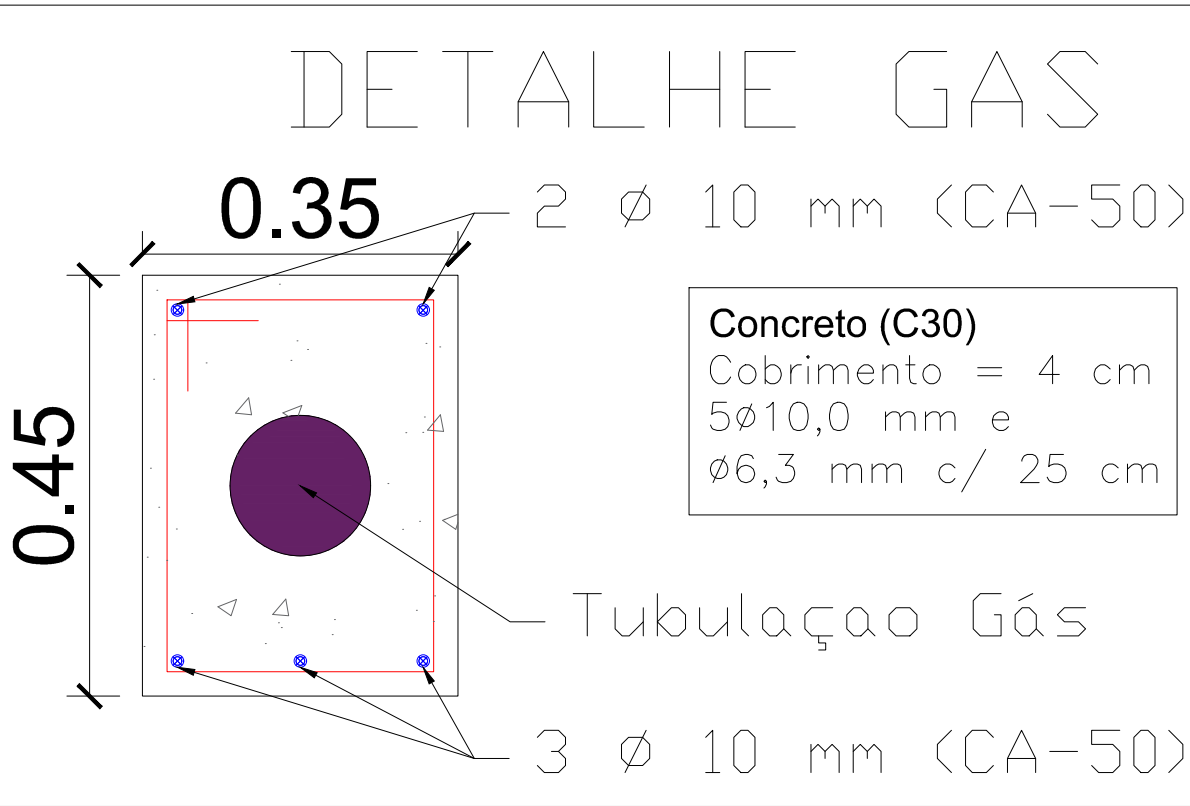

 SECRETARIA DE INFRAESTRUTURA E ESTRATEGICA 	PAC BACIA 1º DE MAIO	
	AVENIDA 1ª DE MAIO – BRUSQUE – SC	
	PROJETO:	DRE 02
	MACRODRENAGEM	02 de 08
Contatos PM Brusque: 0xx(47) 3251-1833 ouvidoria@brusque.sc.gov.br Contatos Setor: Ramal 1871 / 1900 ARQUIVO: RUA 1ª DE MAIO 2023 – REV04	DATA: JAN/2023	
	CONTRATANTE: PREFEITURA MUNICIPAL DE BRUSQUE CNPJ: 85.102.343/0001-94	
RESP. TÉCNICO:	Eng. Civil Rafael Kniss CREA 124.374-9	
	Eng. Civil Denis Moresco CREA 189.195-9	
ESCALA: INDICADA		DES.: Denis Moresco