



CAIXAS DE LIGAÇÃO E PASSAGEM - TIPO 01 (2,0X2,0M)

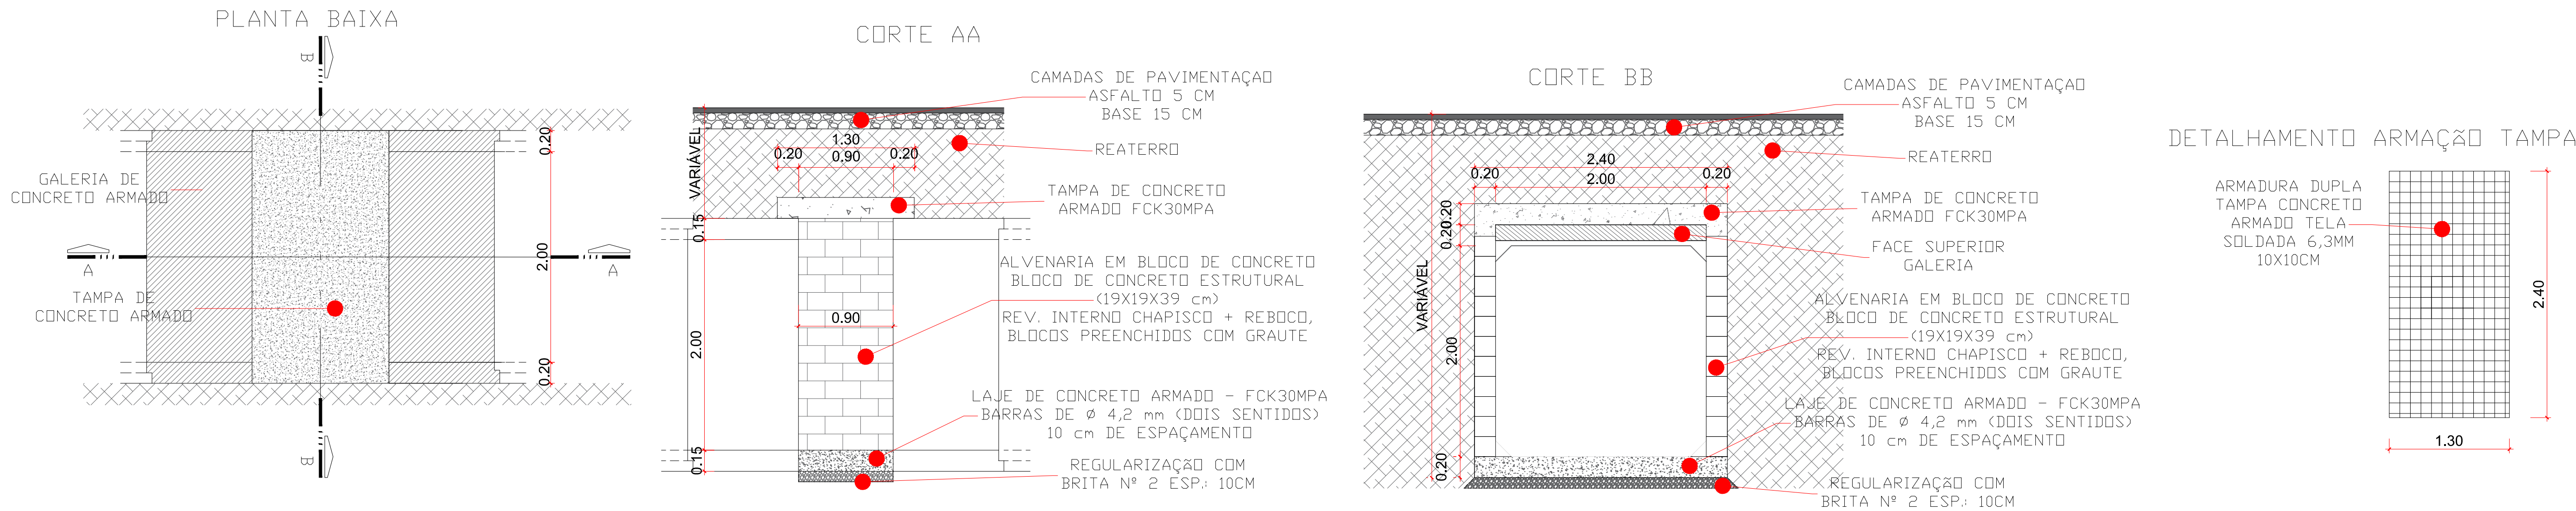

CAIXAS DE LIGAÇÃO E PASSAGEM - TIPO 02 (2,5X2,0M)

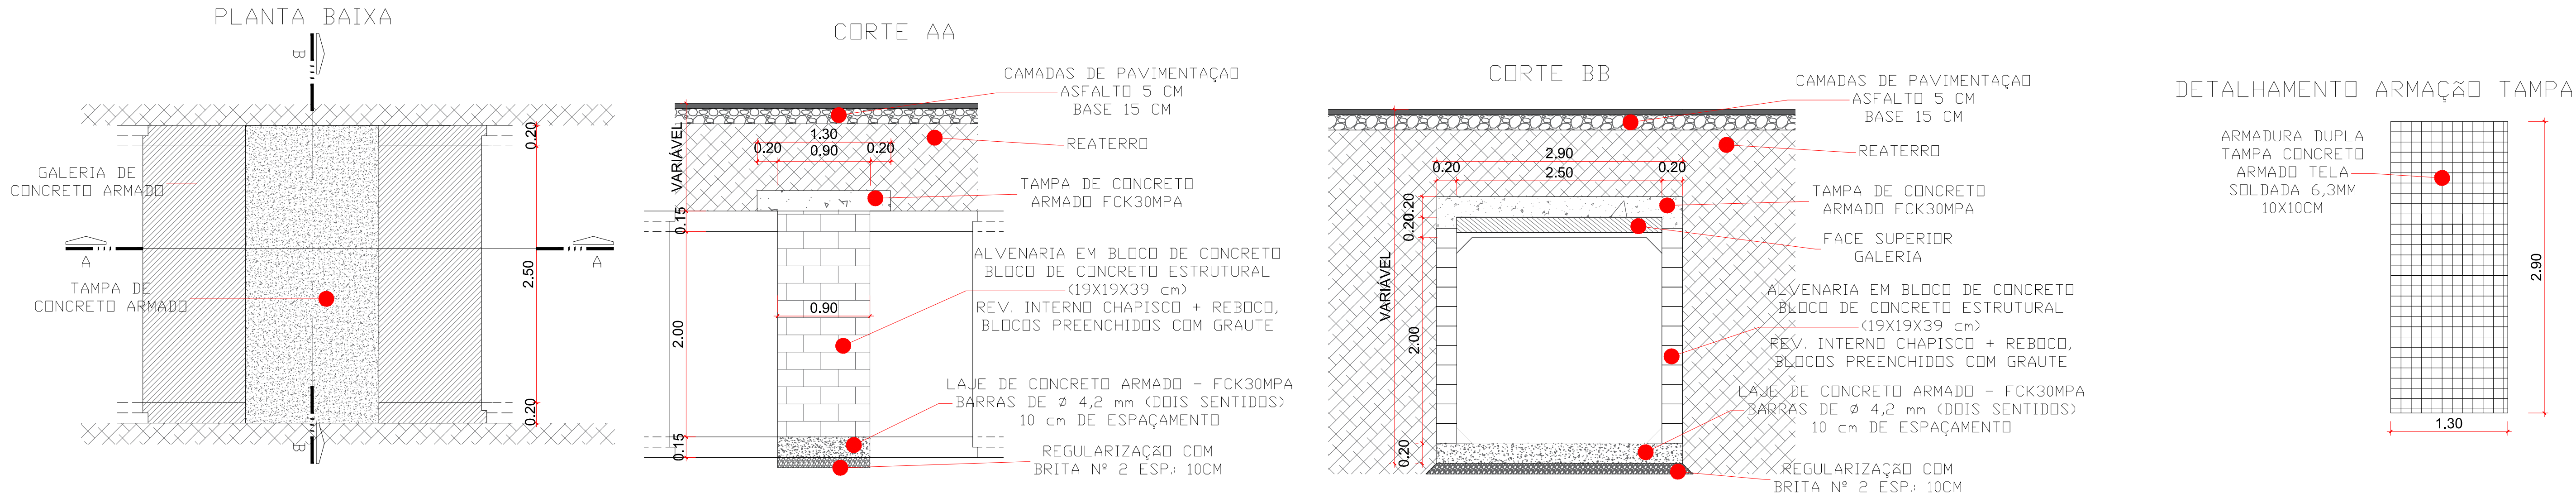

CAIXAS DE LIGAÇÃO E PASSAGEM - TIPO 03 (3,5X2,0M)

