
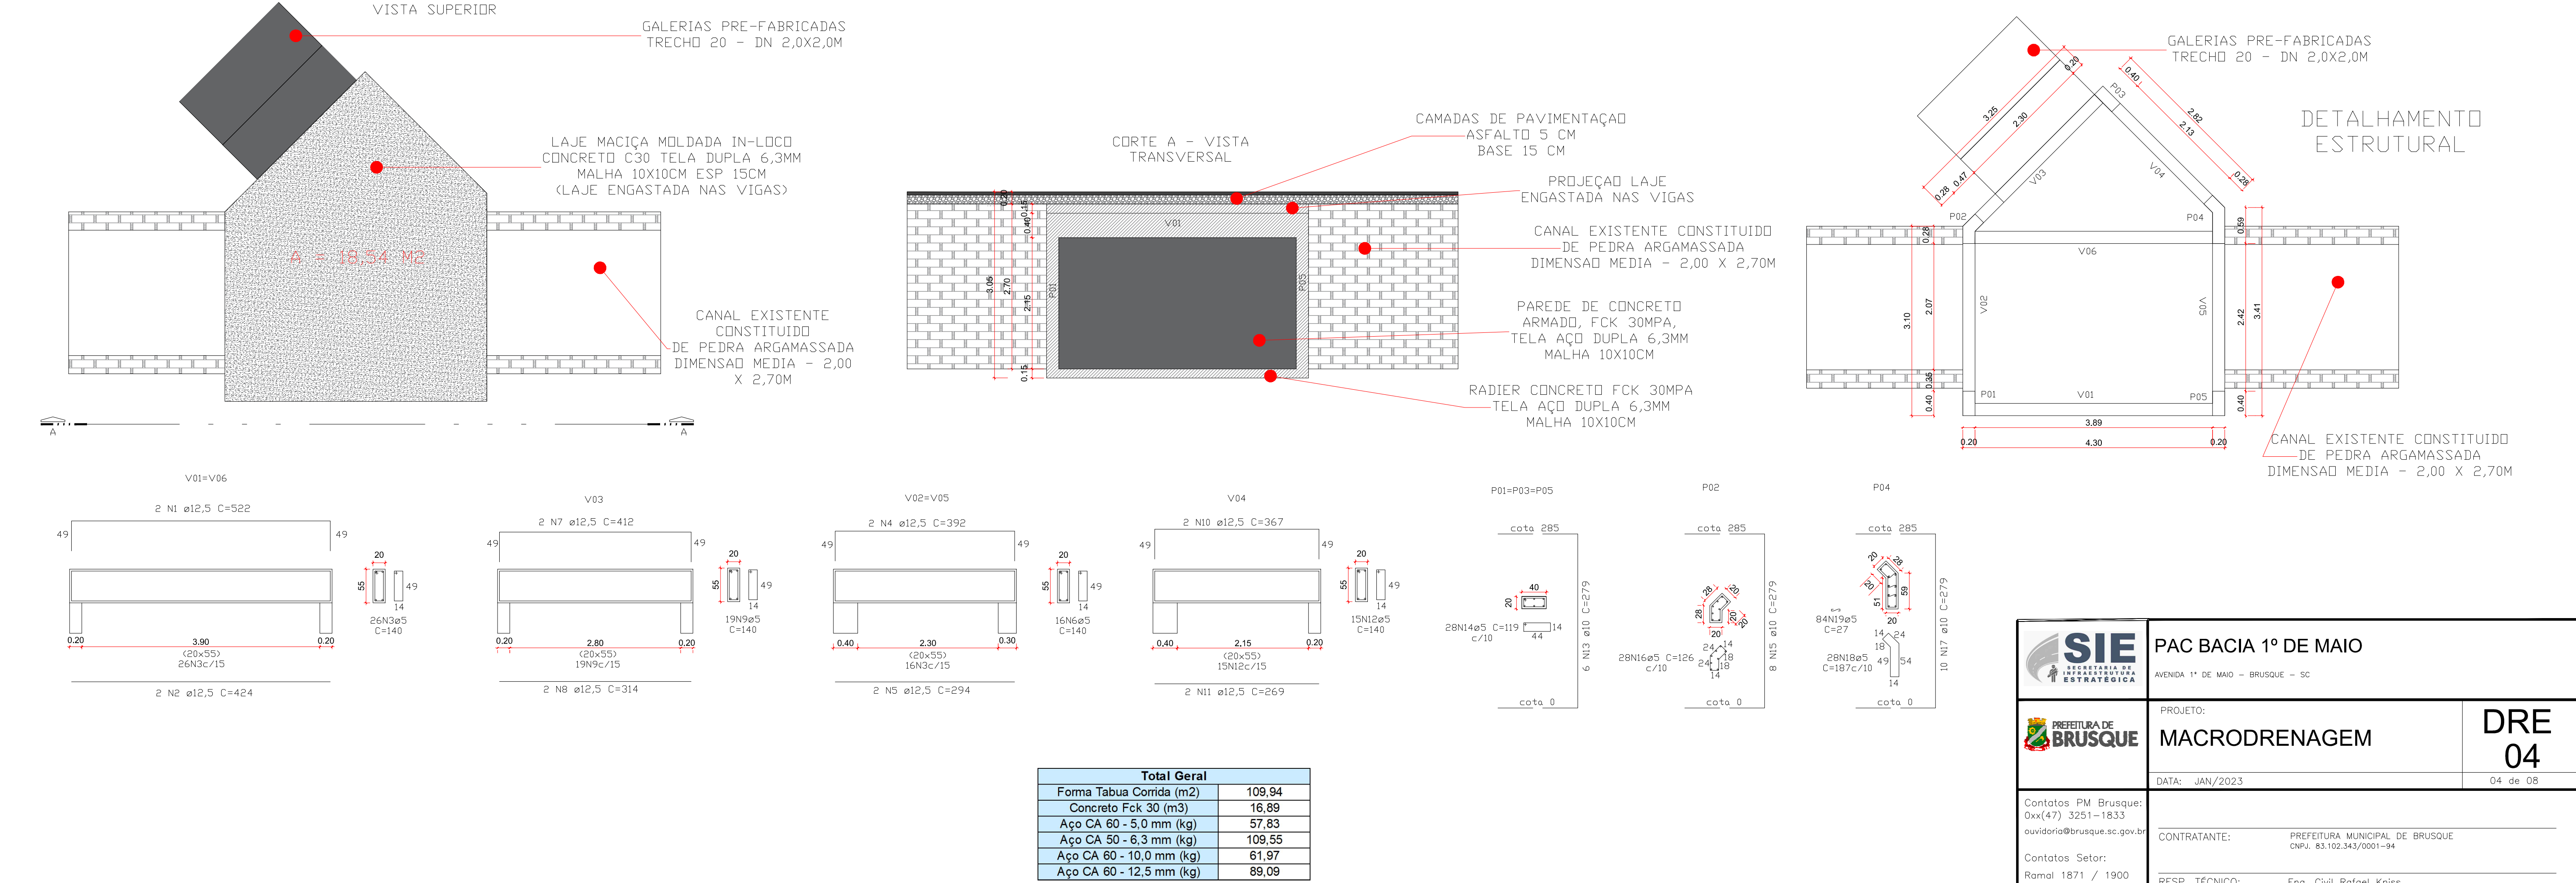


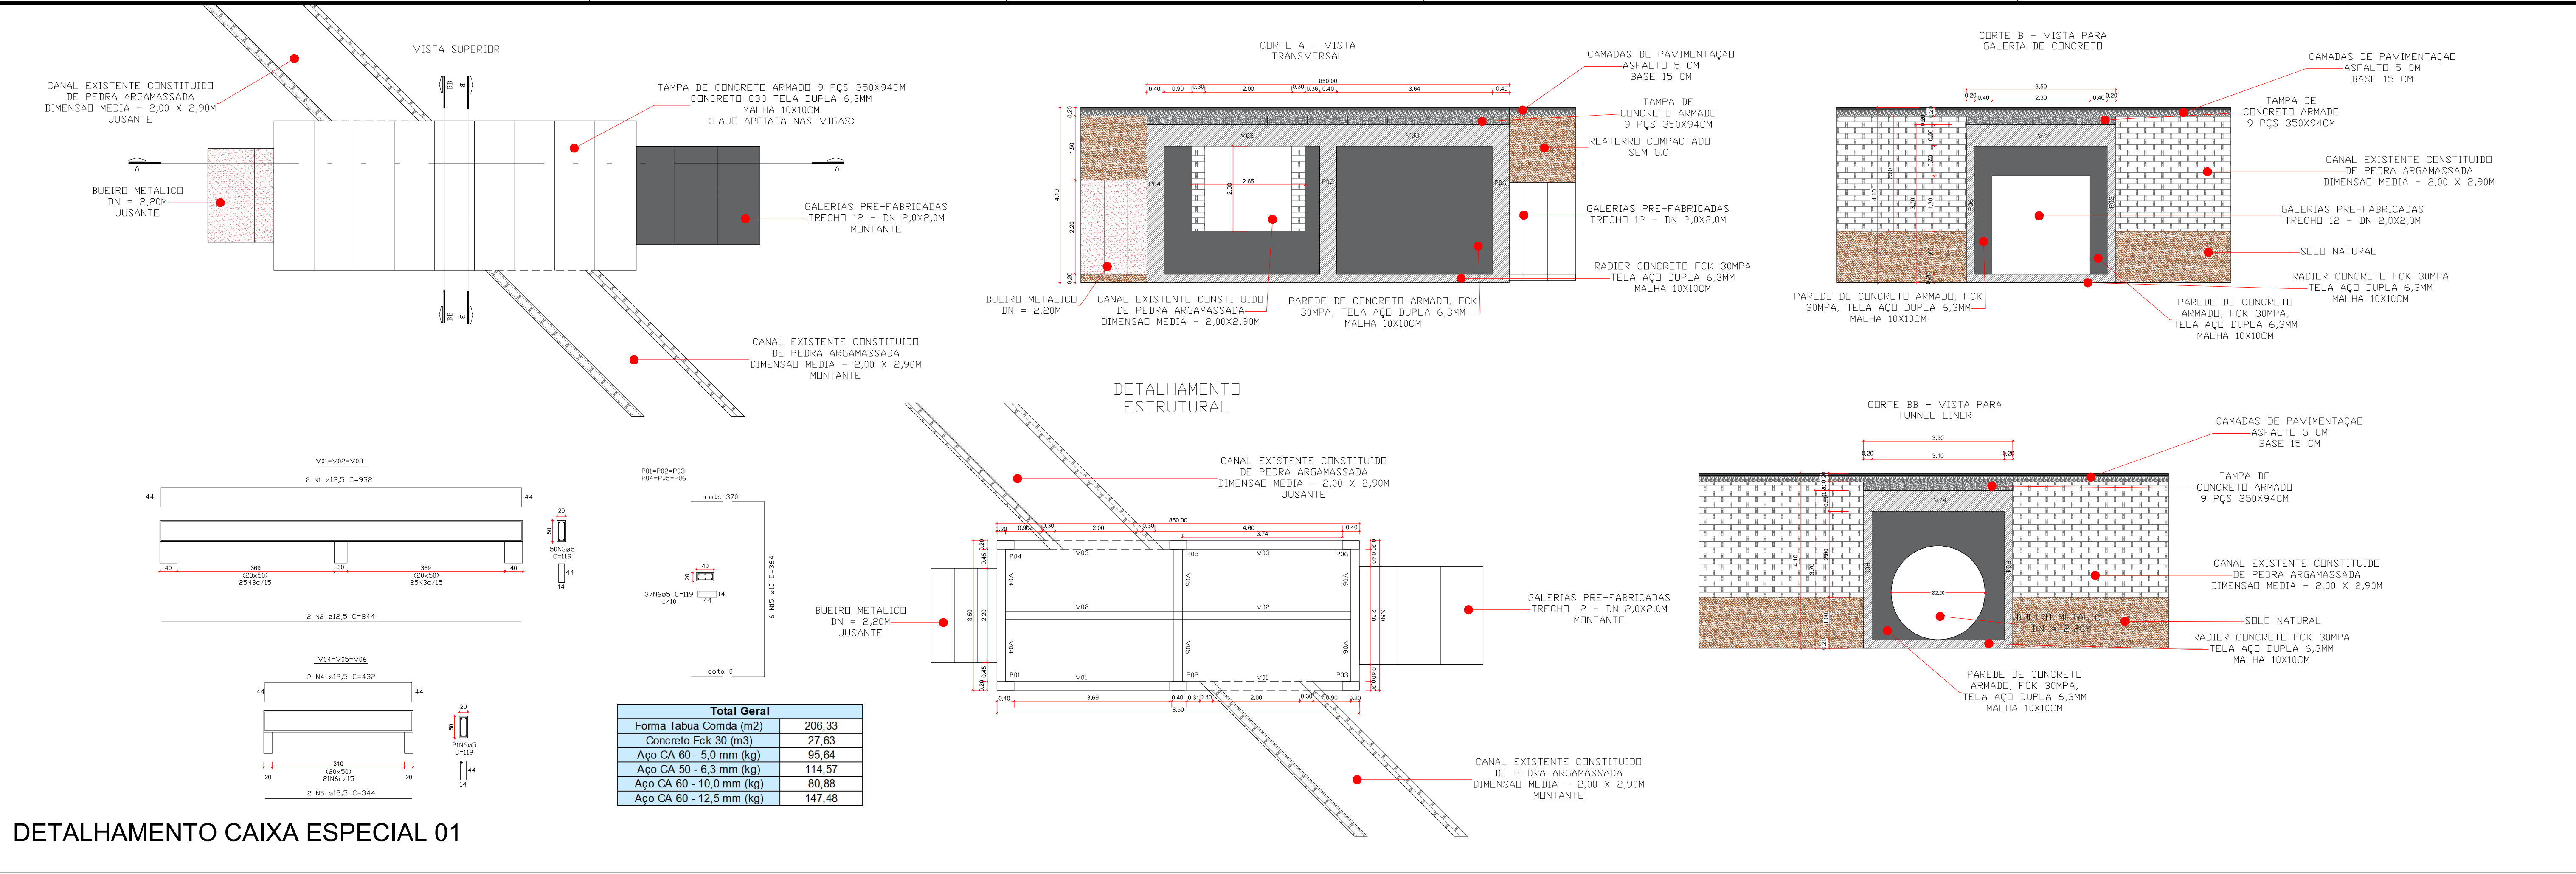

 SECRETARIA DE INFRAESTRUTURA E ESTRATÉGICA	PAC BACIA 1º DE MAIO AVENIDA 1ª DE MAIO – BRUSQUE – SC	
	PROJETO: MACRODRENAGEM	DRE 04
DATA: JAN/2023	04 de 08	
Contatos PM Brusque: 0xx(47) 3251-1833 ouvidoria@brusque.sc.gov.br	CONTRATANTE: PREFEITURA MUNICIPAL DE BRUSQUE CNPJ: 85.102.343/0001-94	
Contatos Setor: Ramal 1871 / 1900	RESP. TÉCNICO: Eng. Civil Rafael Kniss CREA 124.374-9	
ARQUIVO: RUA 1ª DE MAIO 2023 – REV04	RESP. TÉCNICO: Eng. Civil Denis Moresco CREA 189.195-9	
ESCALA: INDICADA	DES.: Denis Moresco	