


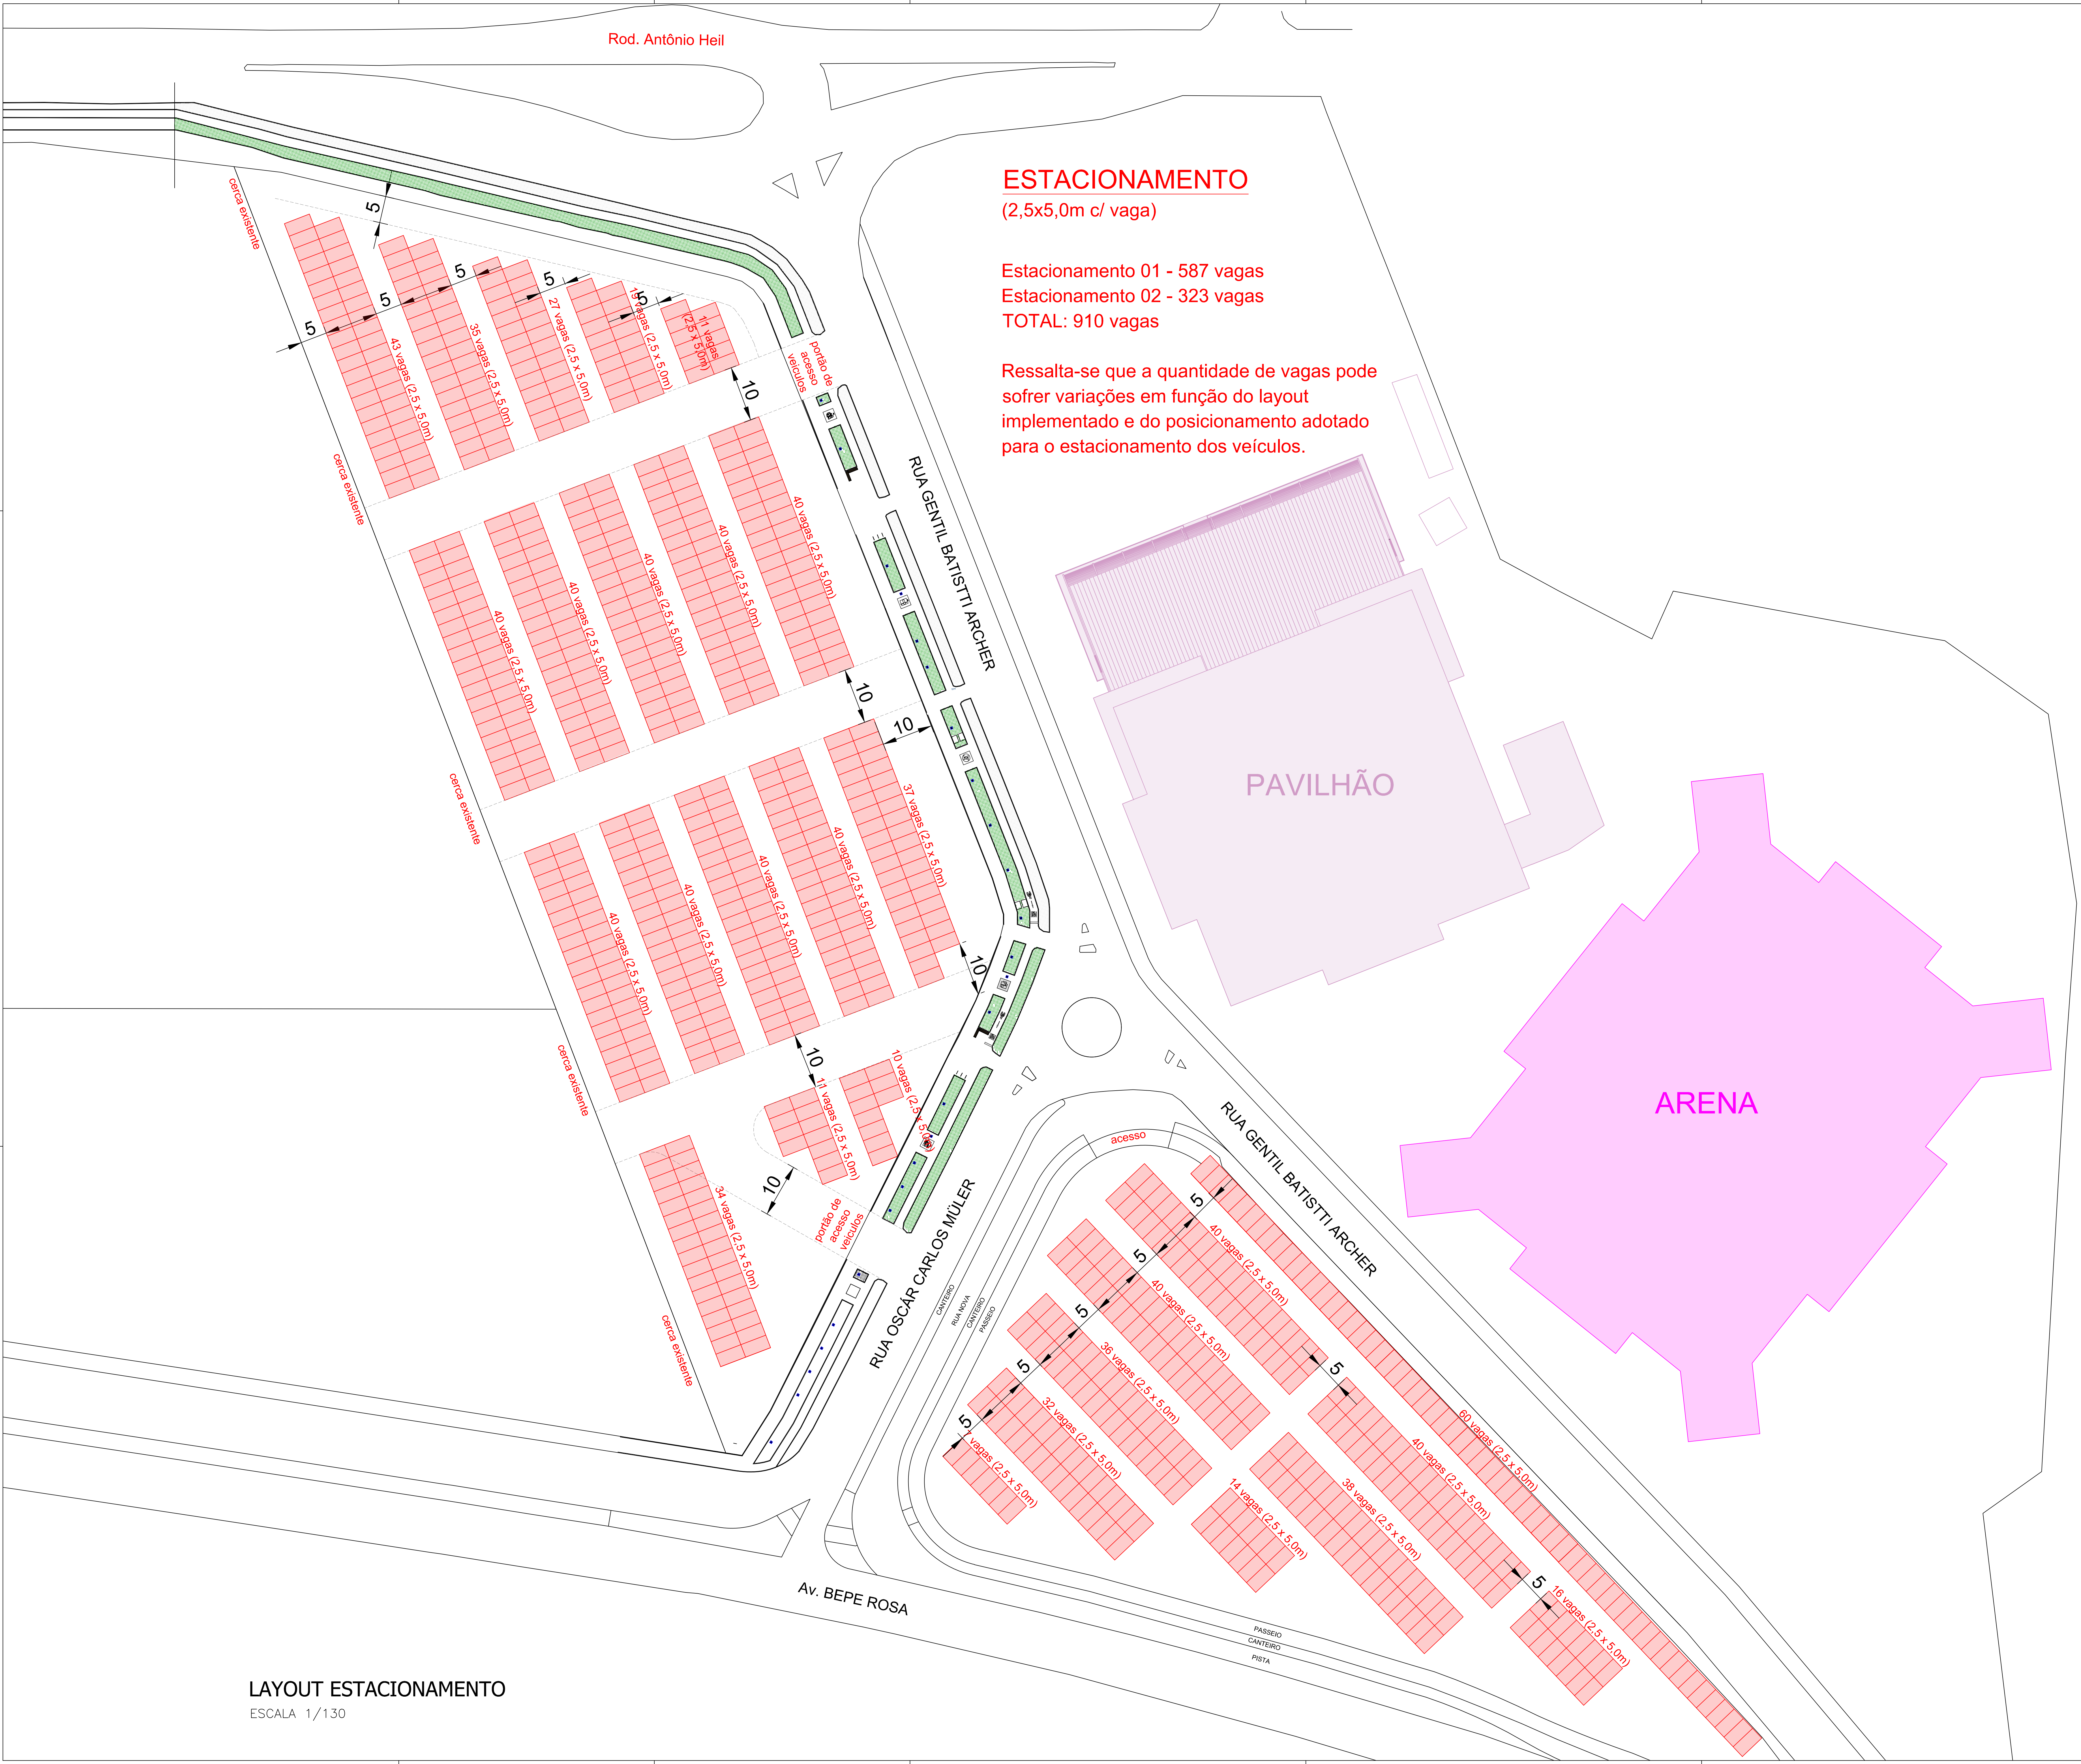

ESTACIONAMENTO
(2,5x5,0m c/ vaga)

Estacionamento 01 - 587 vagas
Estacionamento 02 - 323 vagas
TOTAL: 910 vagas

Ressalta-se que a quantidade de vagas pode sofrer variações em função do layout implementado e do posicionamento adotado para o estacionamento dos veículos.

LAYOUT ESTACIONAMENTO
ESCALA 1/130

Observações/Carimbos/Aprovações:

Aprovação/revisões:

REVISÃO 1: _____
REVISÃO 2: _____

PREFEITURA MUNICIPAL DE BRUSQUE SECRETARIA DE INFRAESTRUTURA ESTRATÉGICA ADMINISTRAÇÃO - 2025-2028	
MARIA CELINA VIDOTTO IMHOF ESTACIONAMENTO RUA GENTIL BATISTTI ARCHER - CENTRO II - BRUSQUE - SC	
CONTRATANTE: PREFEITURA MUNICIPAL DE BRUSQUE CNPJ: 83.102.343/0001-94	Contatos PM Brusque: 0xx(47) 3251-1833 ouvidorio@brusque.sc.gov.br Contatos Setor: ARQUIVO:
RESP. TÉCNICO:	
PROJETO DE LAYOUT FENARRECO 2025 LAYOUT ESTACIONAMENTO	
ESCALA: 1/130	DES.: FERNANDA C. FACCHINI DATA: MAIO/2025
01	