


RUA LUIZ MAFFEZZOLLI - DRENAGEM

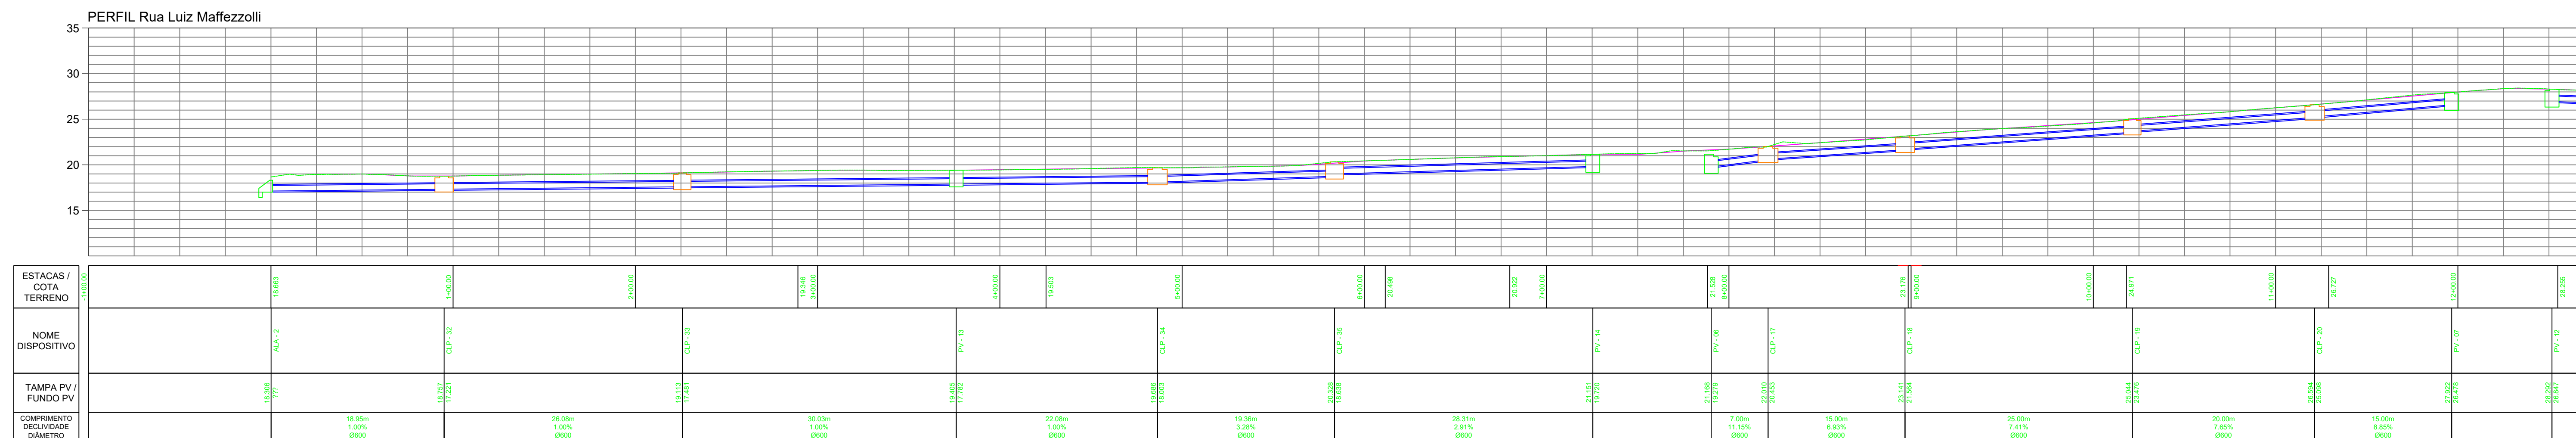

LEGENDAS:

- | | | | |
|---|--|---|-----------------------------------|
|  | POÇO DE VISITA E INSPEÇÃO - PVI 02 - DN 600 MM |  | TUBO CONCRETO ARMADO PA2 - 600 MM |
|  | POÇO DE VISITA E INSPEÇÃO - PVI 03 - DN 800 MM |  | TUBO CONCRETO ARMADO PA2 - 600 MM |
|  | CAIXA DE LIGAÇÃO E PASSAGEM - CLP 02 - DN 600 MM |  | TUBO CONCRETO ARMADO PA2 - 800 MM |
|  | CAIXA DE LIGAÇÃO E PASSAGEM - CLP 03 - DN 800 MM |  | TUBO CONCRETO ARMADO PA2 - 800 MM |
| | |  | BOCA DE LOBO SIFONADA |



PROJETO:			INFRAESTRUTURA COMPLEXO RUA MAFFEZZOLLI	
LOCAL:		ESCALA: SEM ESC		FOLHA:
RUAS DIVERSAS - COMPLEXO RUA MAFFEZZOLLI				DRE 03
RESP. TÉCNICO: Eng. RAFAEL KNISS		DATA: MAIO/26		
DESENHO: RAFAEL KNISS				